

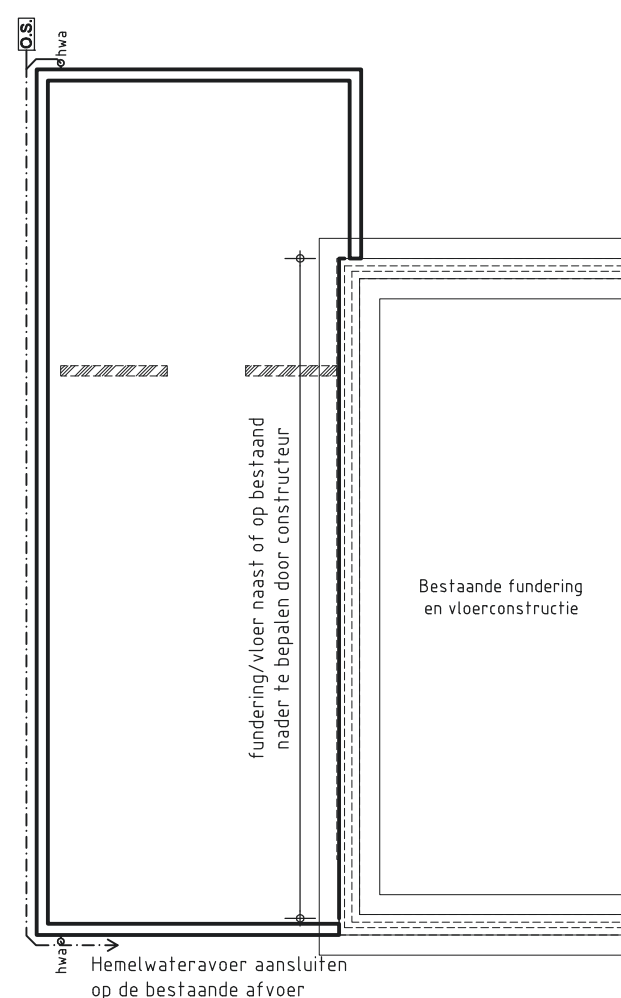


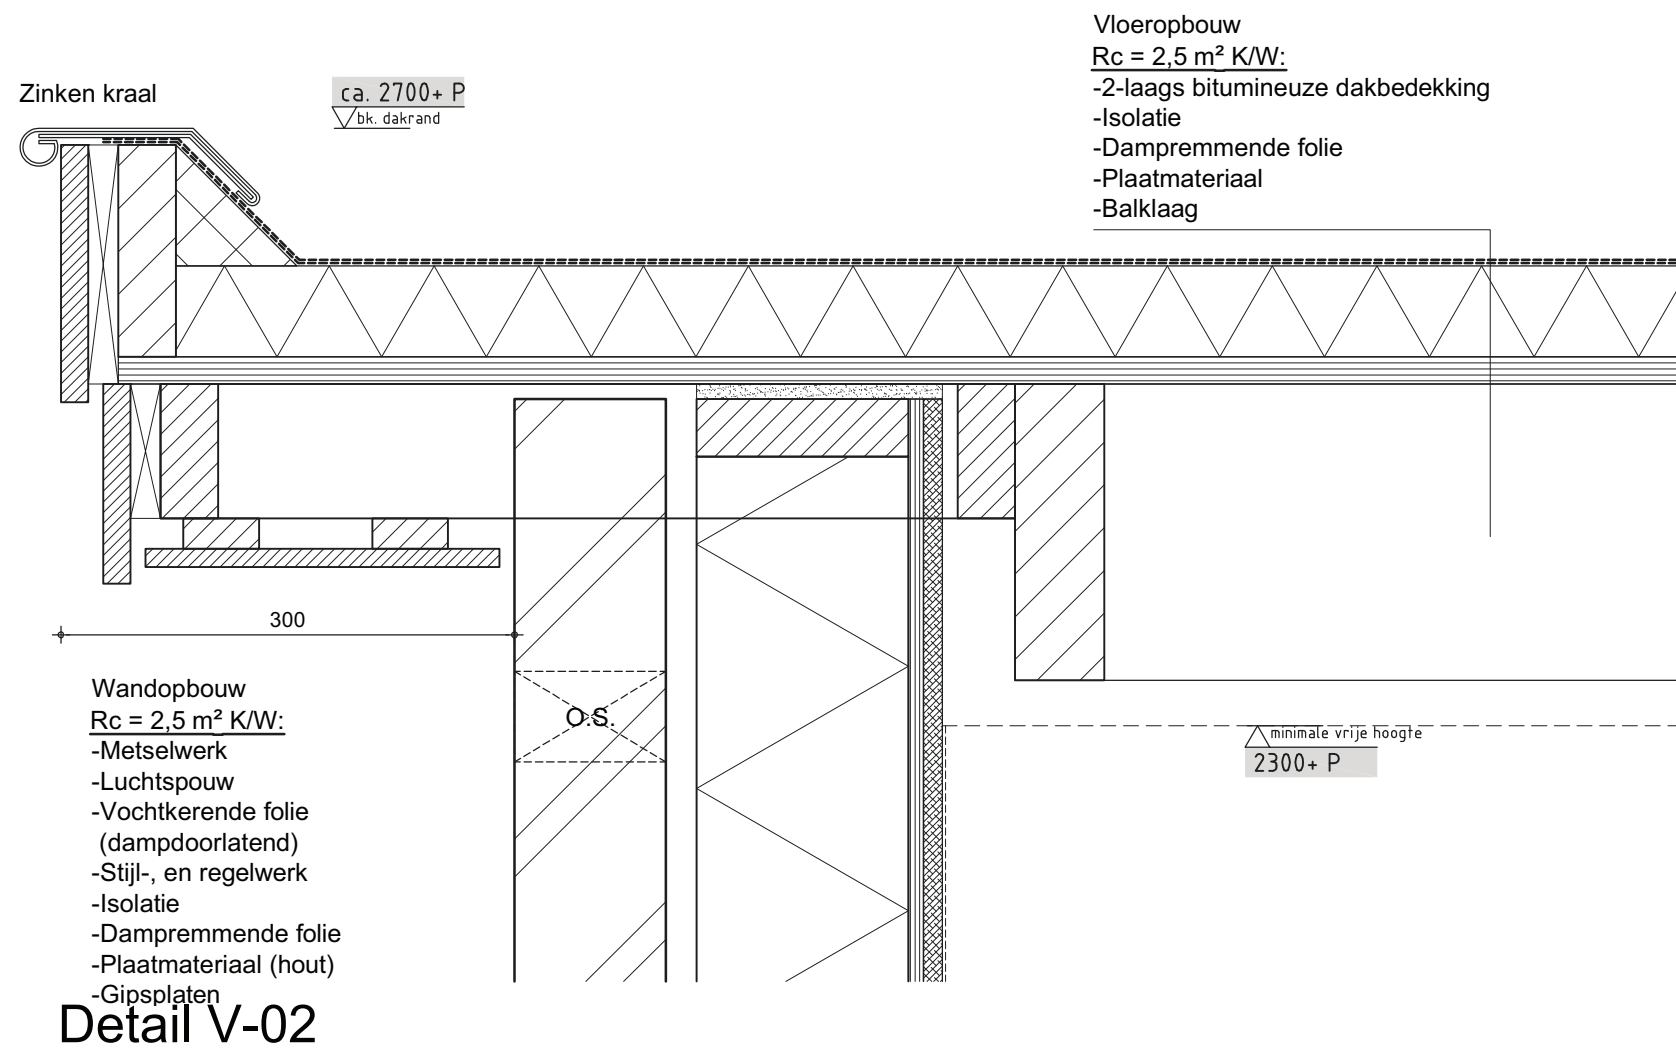


Fundering/Riolering

- Betonvloer met vorstrand, volgens nadere opgave van de constructeur
- Lijnlast, niet dragende binnenwanden, op de vloer
- Riolering tbv Hemelwaterafvoer (HWA)
- Ontstoppingstuk HWA

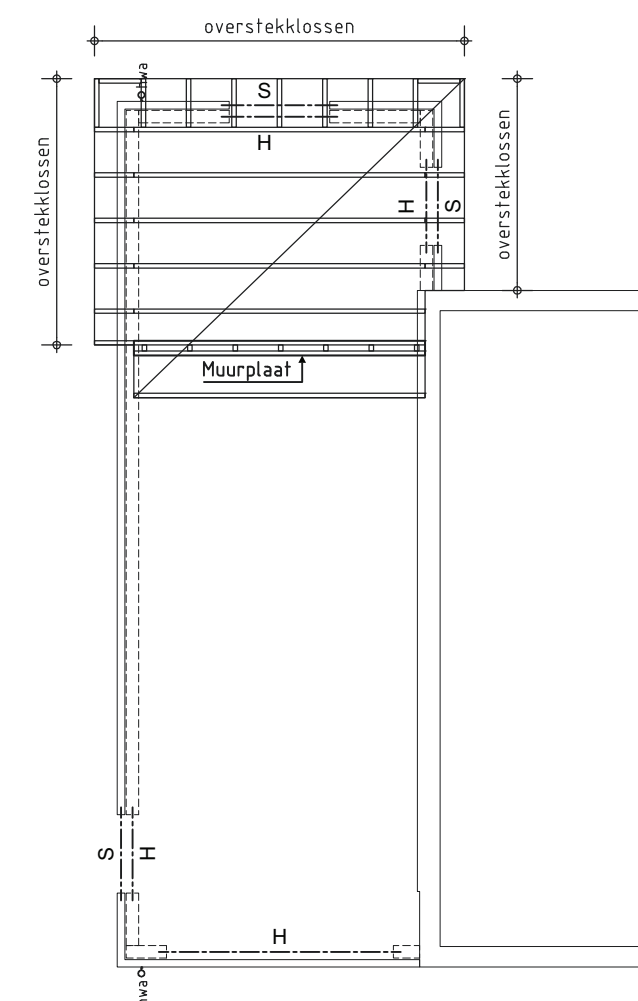


Platdak constructie

- Houten balklaag, volgens nadere opgave van de constructeur
- Stalen latei/ligger
- Betonnen latei/ligger
- Houten ligger in HSB-wand(en)

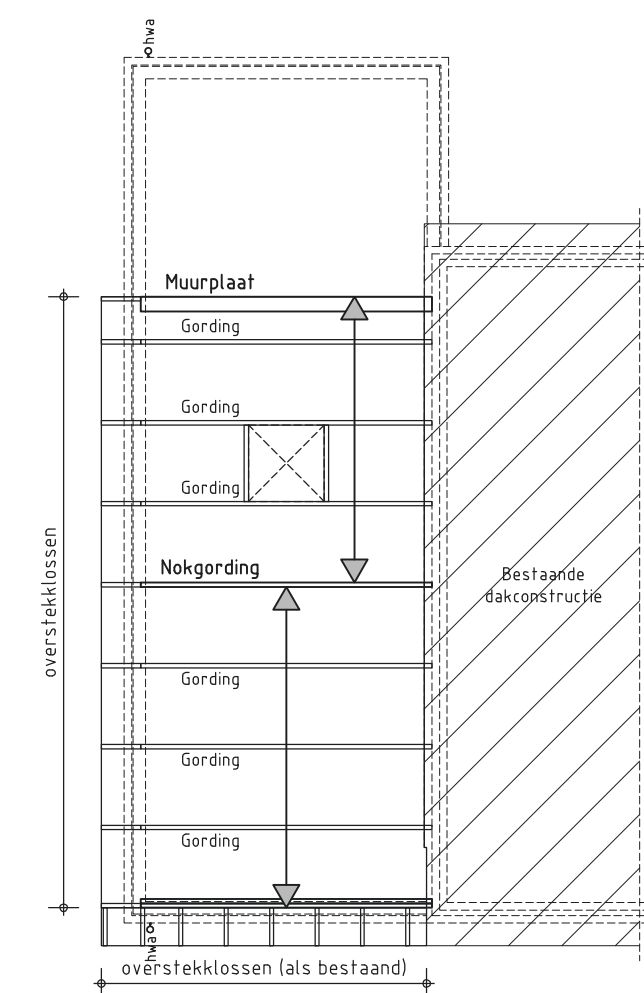

Dakconstructie

- Geïsoleerde dakplaat volgens nadere opgave van de constructeur/leverancier

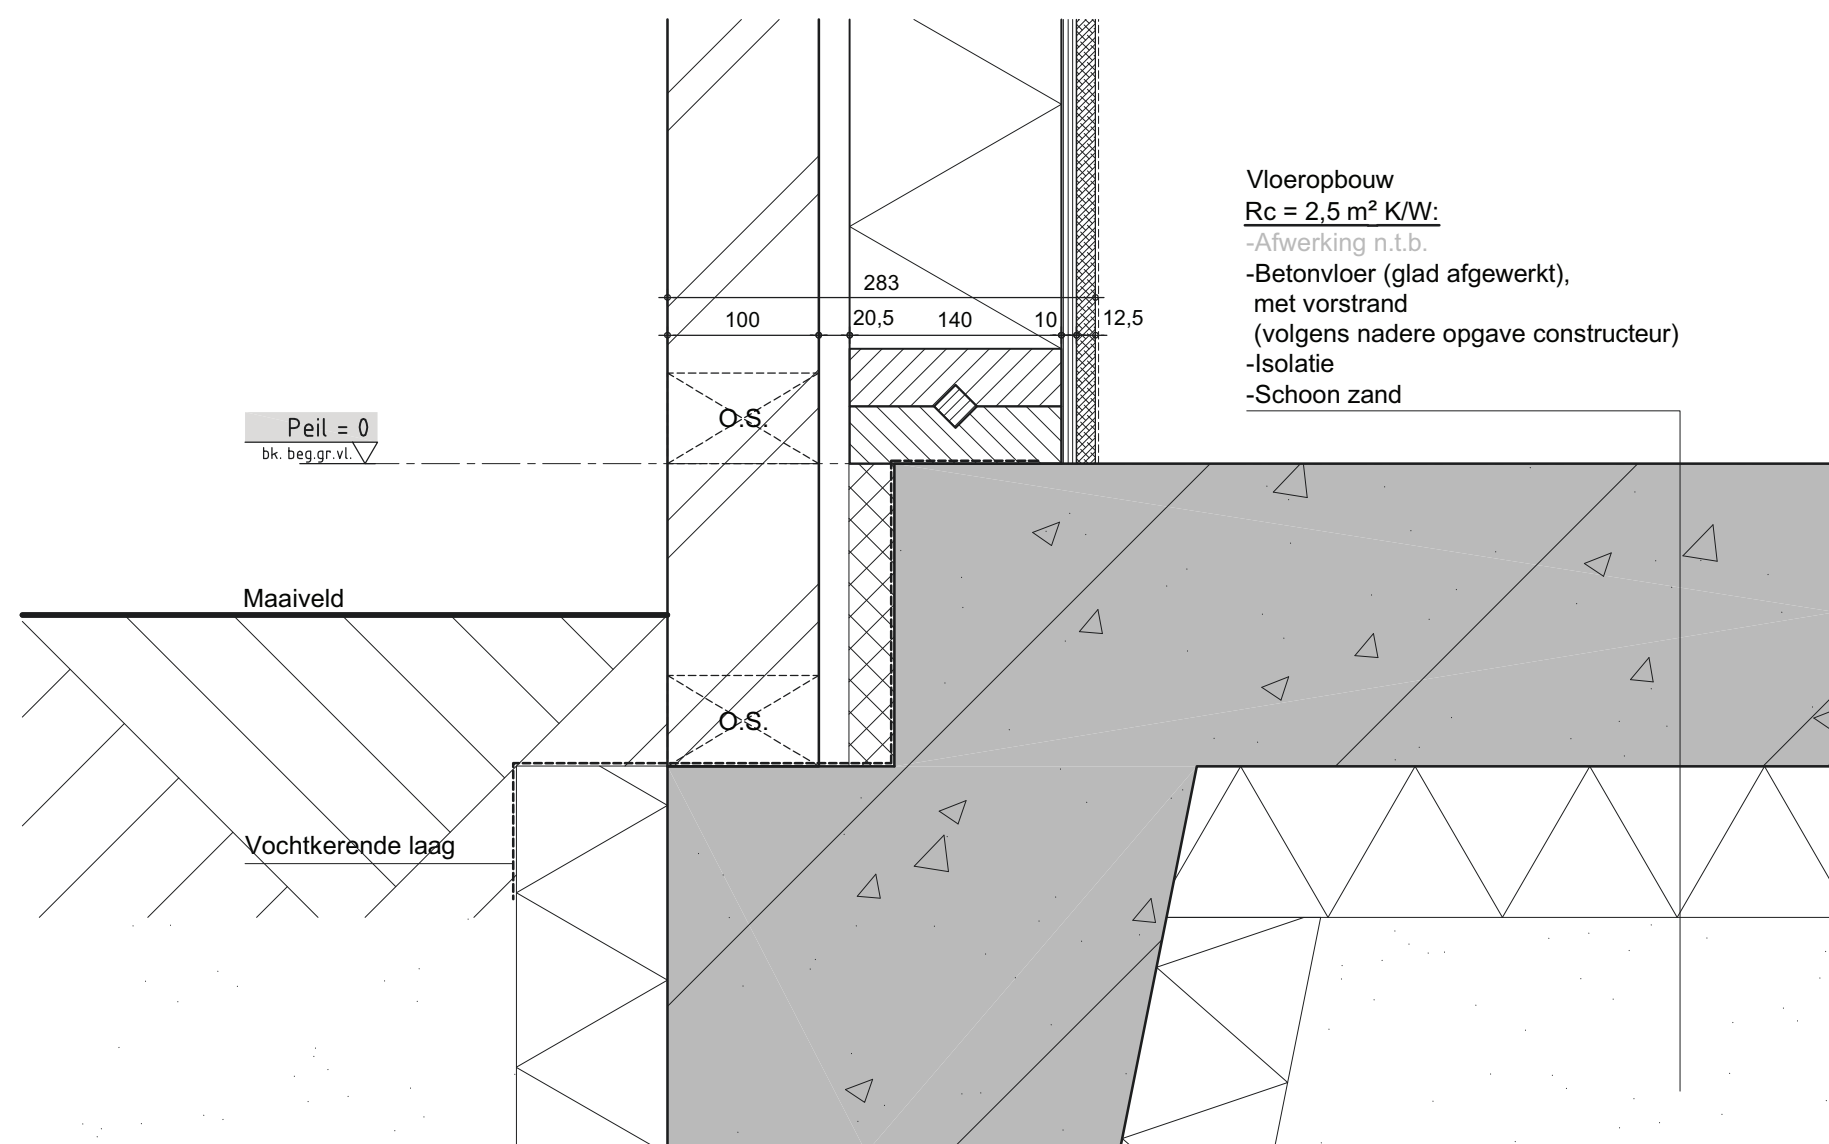

Behoort bij besluit van
burgemeester en wethouders
van gemeente Hollands Kroon

zaaknummer **Z-100781**
datum **30 juli 2015**

Guus Stam
medewerker WABO
afdeling Dienstverlening

Symbolen: Riolering

hwa hemelwaterafvoer

Algemeen: Constructie onderdelen

- Afmetingen en dimensionering van de diverse constructie onderdelen volgens nadere opgave van de constructeur/adviseur/leverancier.

ONTWERP:

Architektenburo Ben Looye

PROJECT:

Nieuw te bouwen woning en uitbreiding bestaande woning te Barsinghorn

OPDRACHTGEVER:

Familie Schenk

TEKENING:

Nieuw:

Principe details en Principe overzicht van de constructie

FASE:

Omgevingsvergunning

BOUWKUNDIG BURO
SIJNESAEI & VAN WIJCK

T 0224 - 29 87 11 Kvk 37128217 F 0224 - 29 13 77
E info@bbsvw.nl I www.bbsvw.nl
Postbus 352 1740 AJ Schagen

FORMAAT : A2

GET. : WvW

SCHAAL : 1:100 / 1:5

WERKNR. : 1406017

BLAD NR :

DATUM : 17-07-2014

WIJZ. A : 05-12-2014

omschr. : --

A-12