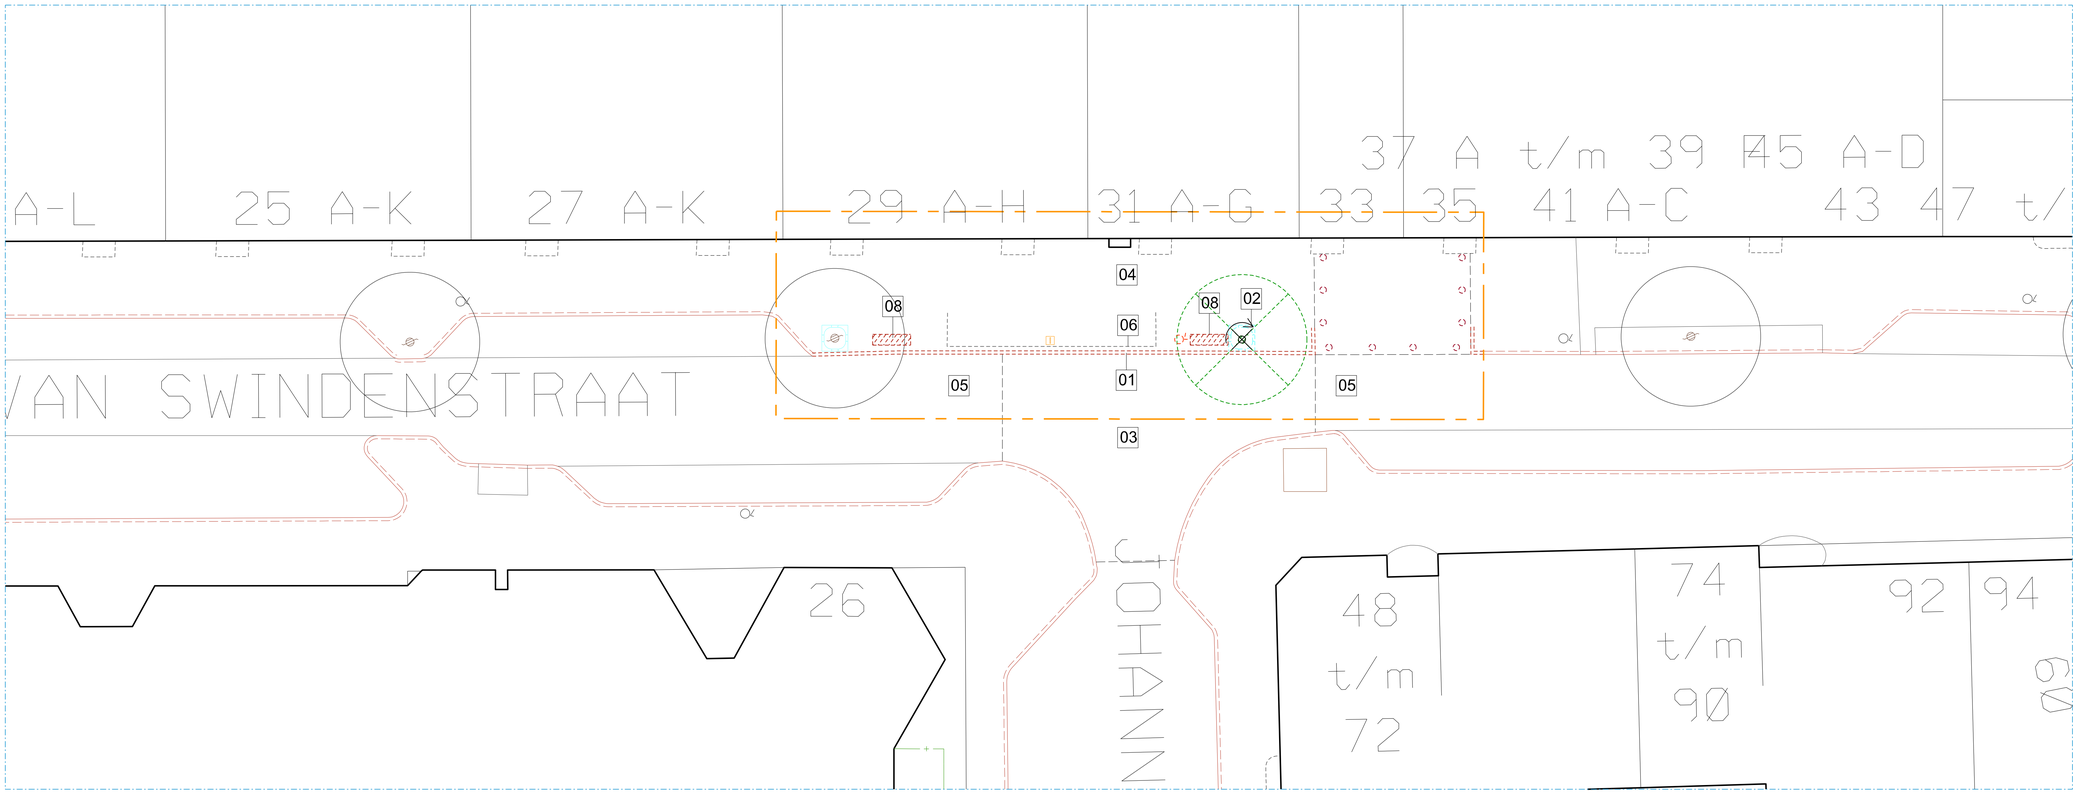

BESTAANDE SITUATIE

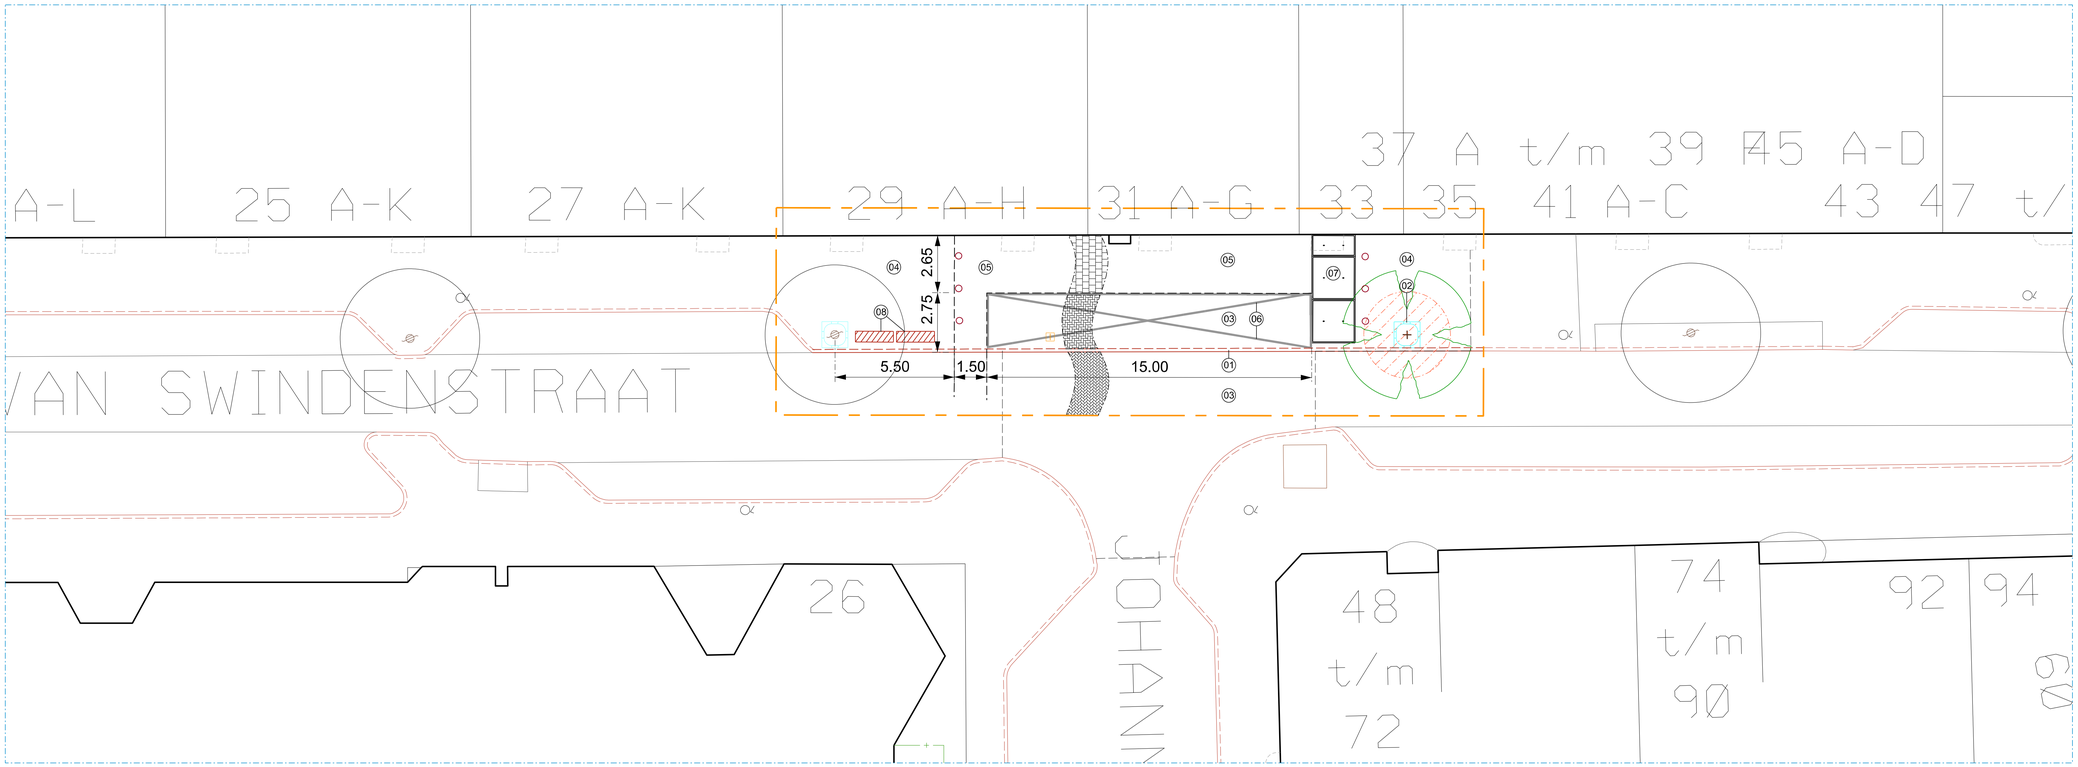

NIEUWE SITUATIE

MATERIAALLIJST BESTAAND

01 Trottoirband type: 130/150 x 250 mm,
02 Boomkransband type: 100 x 300 mm
03 Straatbakstenen keiformaat
04 Betontegels 300 x 300 x 50 mm
05 Asfalt
06 Betonnen muur, anderhalfsteens, 700 mm hoog
07 Trottoirband type: 130/150 x 250 mm,
08 Fietsenrek type 60P6

MATERIAALLIJST NIEUW

01 Trottoirband type: 130/150 x 250 mm, gew.dekl., in c. op f.
02 Boomkransband type: 100 x 300 mm, grijs glad
03 Straatbakstenen keiformaat, elleboogverband, Ravenna, op str.l. op f.
04 Betontegels 300 x 300 x 50 mm, halfst. verb., op straatlaag
05 Betontegels 300 x 300 x 80 mm, halfst. verb., op straatlaag
06 Betonstraatstenen, keiformaat, FG-steen, op straatlaag, op f.
07 Betonplaat type: 2000 x 2000 x 140 mm, op straatlaag, op f.
08 Fietsenrek type: 60P6

Overzicht, schaal 1:5.000

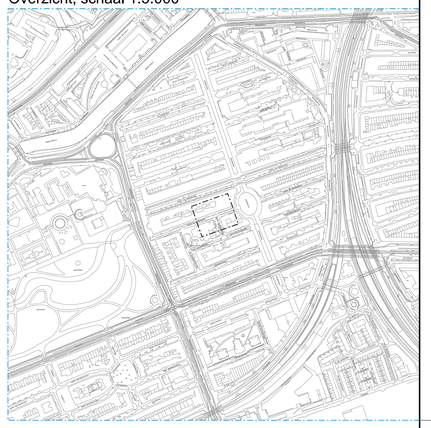

Legenda bomen

Bestaande boom · Kappen boom · Nieuwe boom · Verplanten boom · Snoeien boom

Basislegenda maaiveld

Inspectieput
Inspectieput nieuw
Straatkolk
Trottoirkolk
RWS kolk
Leiconkolk
Lichtmast
Trammast
Verkeerslicht
Verkeersbord
Drukknoppaal
Paal
Paal uitneembaar
Antiparkeerband
Antiparkeerblok
Parkeerbeugel
Energiekast
Hil-me recht
Hil-me rond
Parkeerautomaat
Parkeermeterpaal
Prullenbak
Brandkraan
Poef
Carre
Brievenbus
Telefooncel
Gele koker+bord
Bank
Fietsenrek
Fietsnietje
Reclamezuil
Mupi
Vlaggenmast
Boomkrans
Boomrooster
Glasbak
Papierbak
Perkoenrij
Damwand
Hekwerk
Buishek
Schering
Materiaalscheiding
Werkgrens
Peilfilter
Bestaand asfalt (in asfalt)
Nieuw asfalt (wijzend asfalt)
Frezen/uitvullen (wijzend naar)
Openbaar groen
Verlaagde band (smal is hoog)

Toevoegingen
Bestaand
Nieuw
Vervallen

Gemeente Amsterdam
Stadsdeel Oost

Fysieke Realisatie & Beheer
Ingenieursbureau

Rozenburgplaats 2
Postbus 58801
1060 GV Amsterdam
Telefoon: 14020

	Gemeente Amsterdam Stadsdeel Oost
Project:	Inrichten L&L voorziening Tweede van Swindenstraat
Onderdeel:	Nieuwe situatie Inclusief bestaande situatie
Fase: BE	Behoort bij: OMOP
Schaal: 1:100	Status: concept

Opsteller:	Goedgekeurd en vrijgegeven:	Paraaf:	Datum:	Formaat:
S/Abidallah	R.v.Kalken		04-09-2014	A0

Projectnummer:	Tekeningnummer:	Bladnummer:	Aantal bladen:	Wijziging:
8470902014	BS-NS 01-01	01	01	

Plotdatum: 8-9-2014 | Documentnummer: | Auteursrechten voorbehouden

Bestandsnaam: J:\CAD_Soufiane\2014\2e v. swindendwarsstraat\2e v. Swindendwarsstraat 02-09-2014.dgn

0 cm 1 2 3 4 5 6 7 8 9 10 11 12 13 14 15 16 17 18

BA/BS 01-01