



Situatie

Schadl: 1:1000
 Gemeente: Steenbergen
 Kern: Steenbergen
 Adres: Oudlandsestraat 12
 Postcode: 4651 MD
 Sector: Q Nr.: 2001

Materiaal — en Kleurenstaat

Kozijnen: Hardhout, parel-wit (RAL 1013)
 Gevelbekleding: Douglas gepotdekseld
 Goten / dakranden: Kerdlit, donkerbruin.
 Dakkapel: Kerdlit, donkerbruin.

Renvooi

- gevelmetselwerk
- binnenwanden / spouwblad
- b.k. afgewerkte vloer
- kozijn + deurafmeting
- ventilatie voorziening
- vloerluis
- meterkast
- centrale verwarmingsinstallatie
- hemelwaterafvoer
- st.l.

Behoort bij beschikking

d.d. 04-08-2015
 nr.(s) ZK15000747


Juridisch beleidsmedewerker
 Publiekszaken / vergunningen

Tekeningen derden

Alle tekeningen van derden dienen ter goedkeuring voorgesteld te worden aan de directie.

ALLE MATEN IN HET WERK CONTROLEREN !!!

Peil = 0.000+, maaiveld = 100-P
 Peil = b.k. afgew. vloer 0.1 hnl

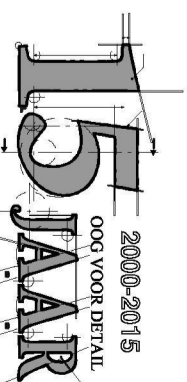


REVISIE:

0
A
B
C
D

OMSCHRIJVING:

D.D. 22-04-2015 (VOOR COMMENTAAR)
D.D. 01-05-2015 (T.B.V. VOOROVERLEG)
D.D. 04-06-2015 (VOOR COMMENTAAR)
D.D. 09-06-2015 (VOOR COMMENTAAR)
D.D. 06-07-2015 (T.B.V. OMGEVINGSVERGUNNING)

OMGEVINGSVERGUNNING

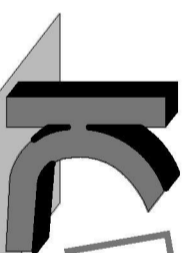

KRAAK BOUWTECHNISCH
 MANAGEMENTBUREAU B.V.

STOOFWEG 3
 4681 RK
 NIEUW-VOSSENHEER
 TEL. 0167 - 56 05 09
 FAX. 0167 - 56 09 10
 E-MAIL. info@kraakbv.nl

WERKNR. : 15025

SCHAAL : 1:100

AFM. : A3

GET. : A.V.D.

GBC. :

PROJECT: REALISATIE VAN EEN DAKOPBOUW

OP DE BESTAANDE BEBOUWING

A.D. OUDLANDSESTRAAT 12 STB

OPDR.GEVER:




TEK. NR.:

T01

BESTEKTEKENING

BEM1503740
 gemeente Steenbergen

BESTAANDE SITUATIE

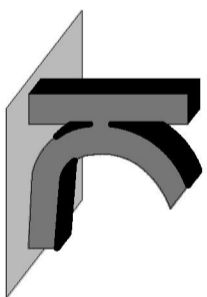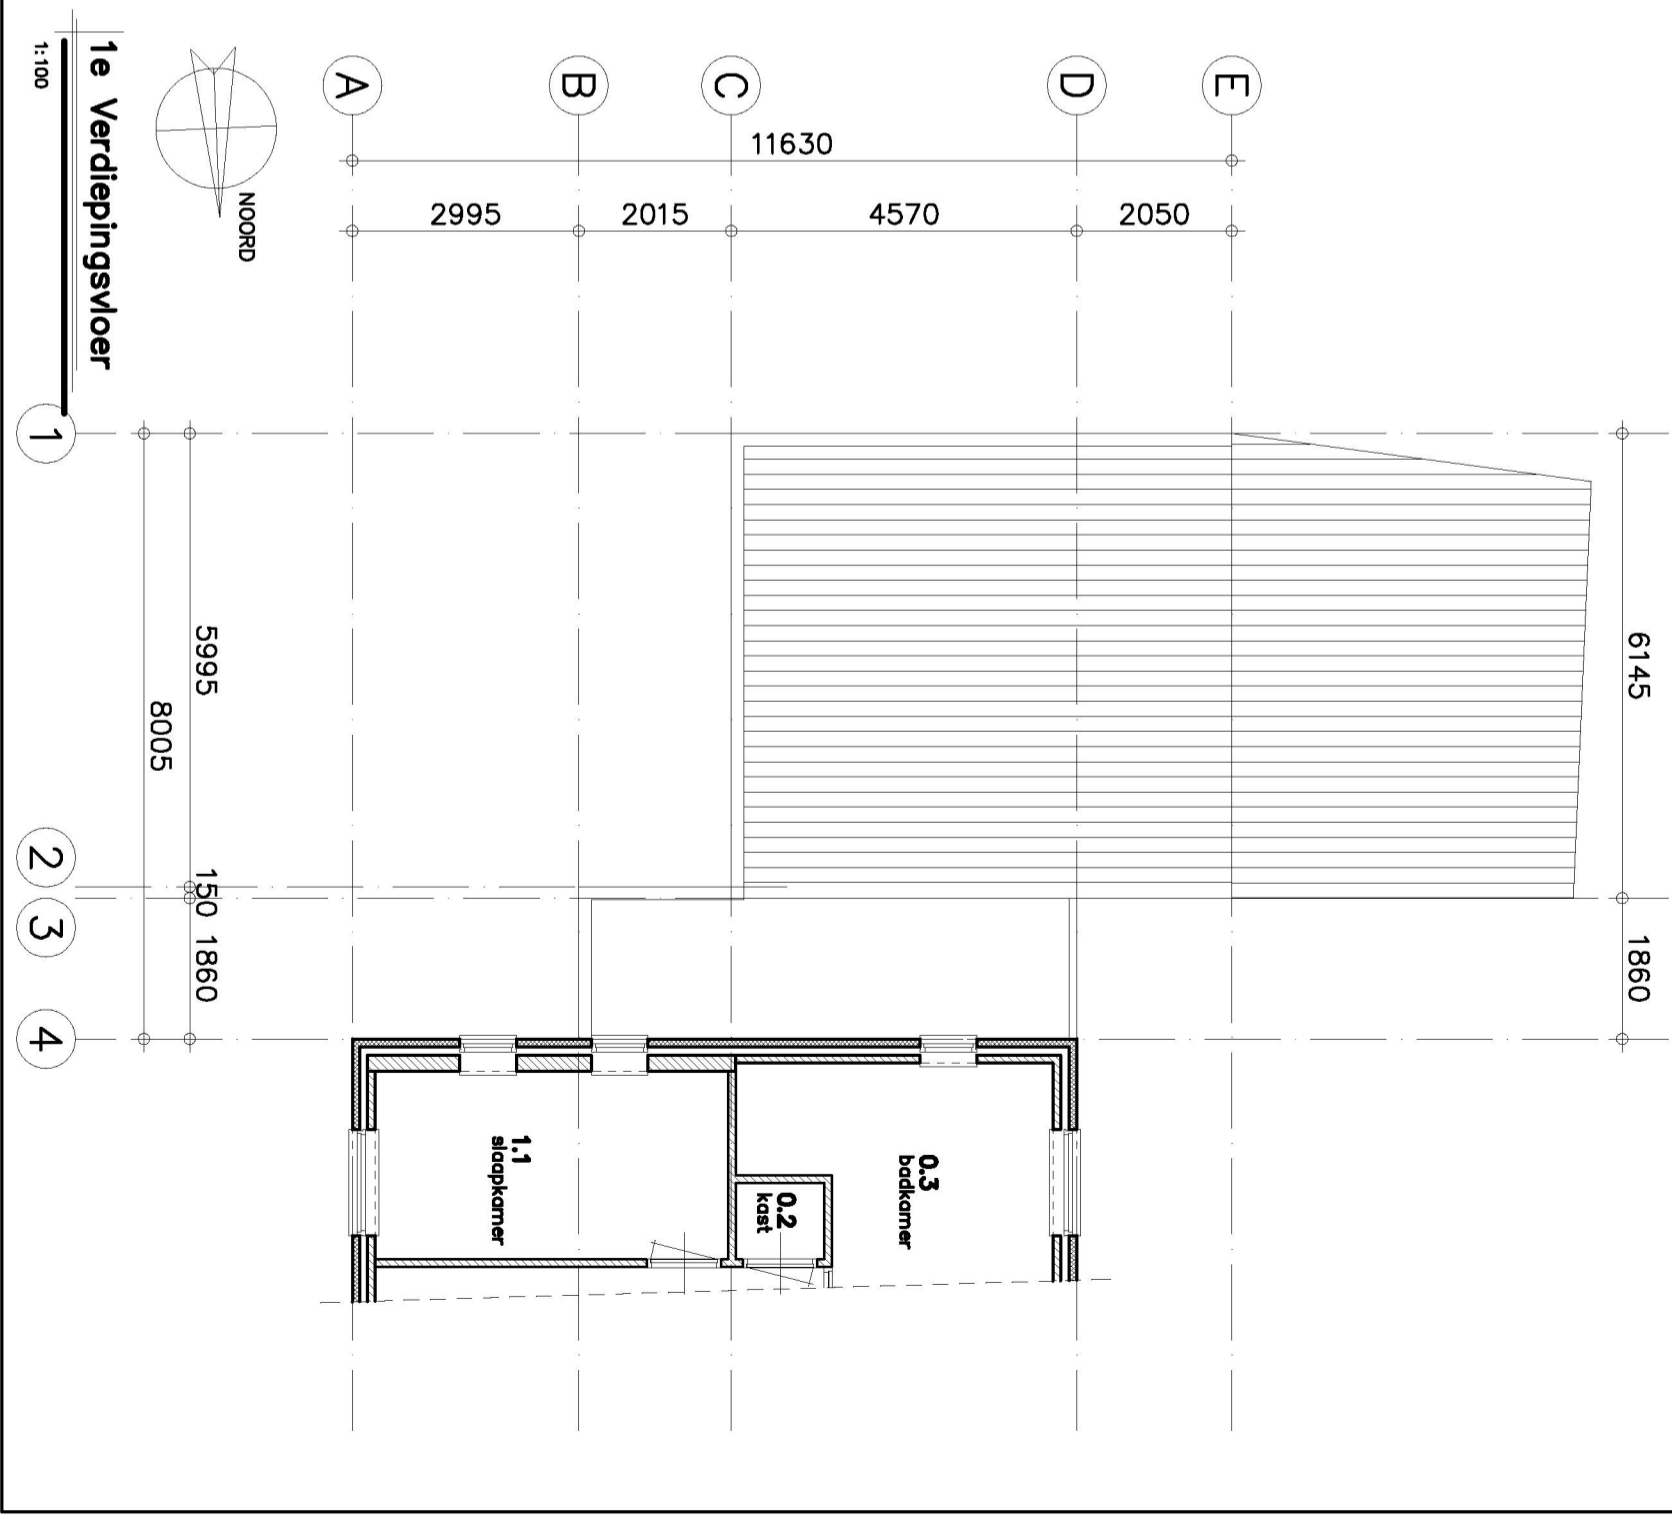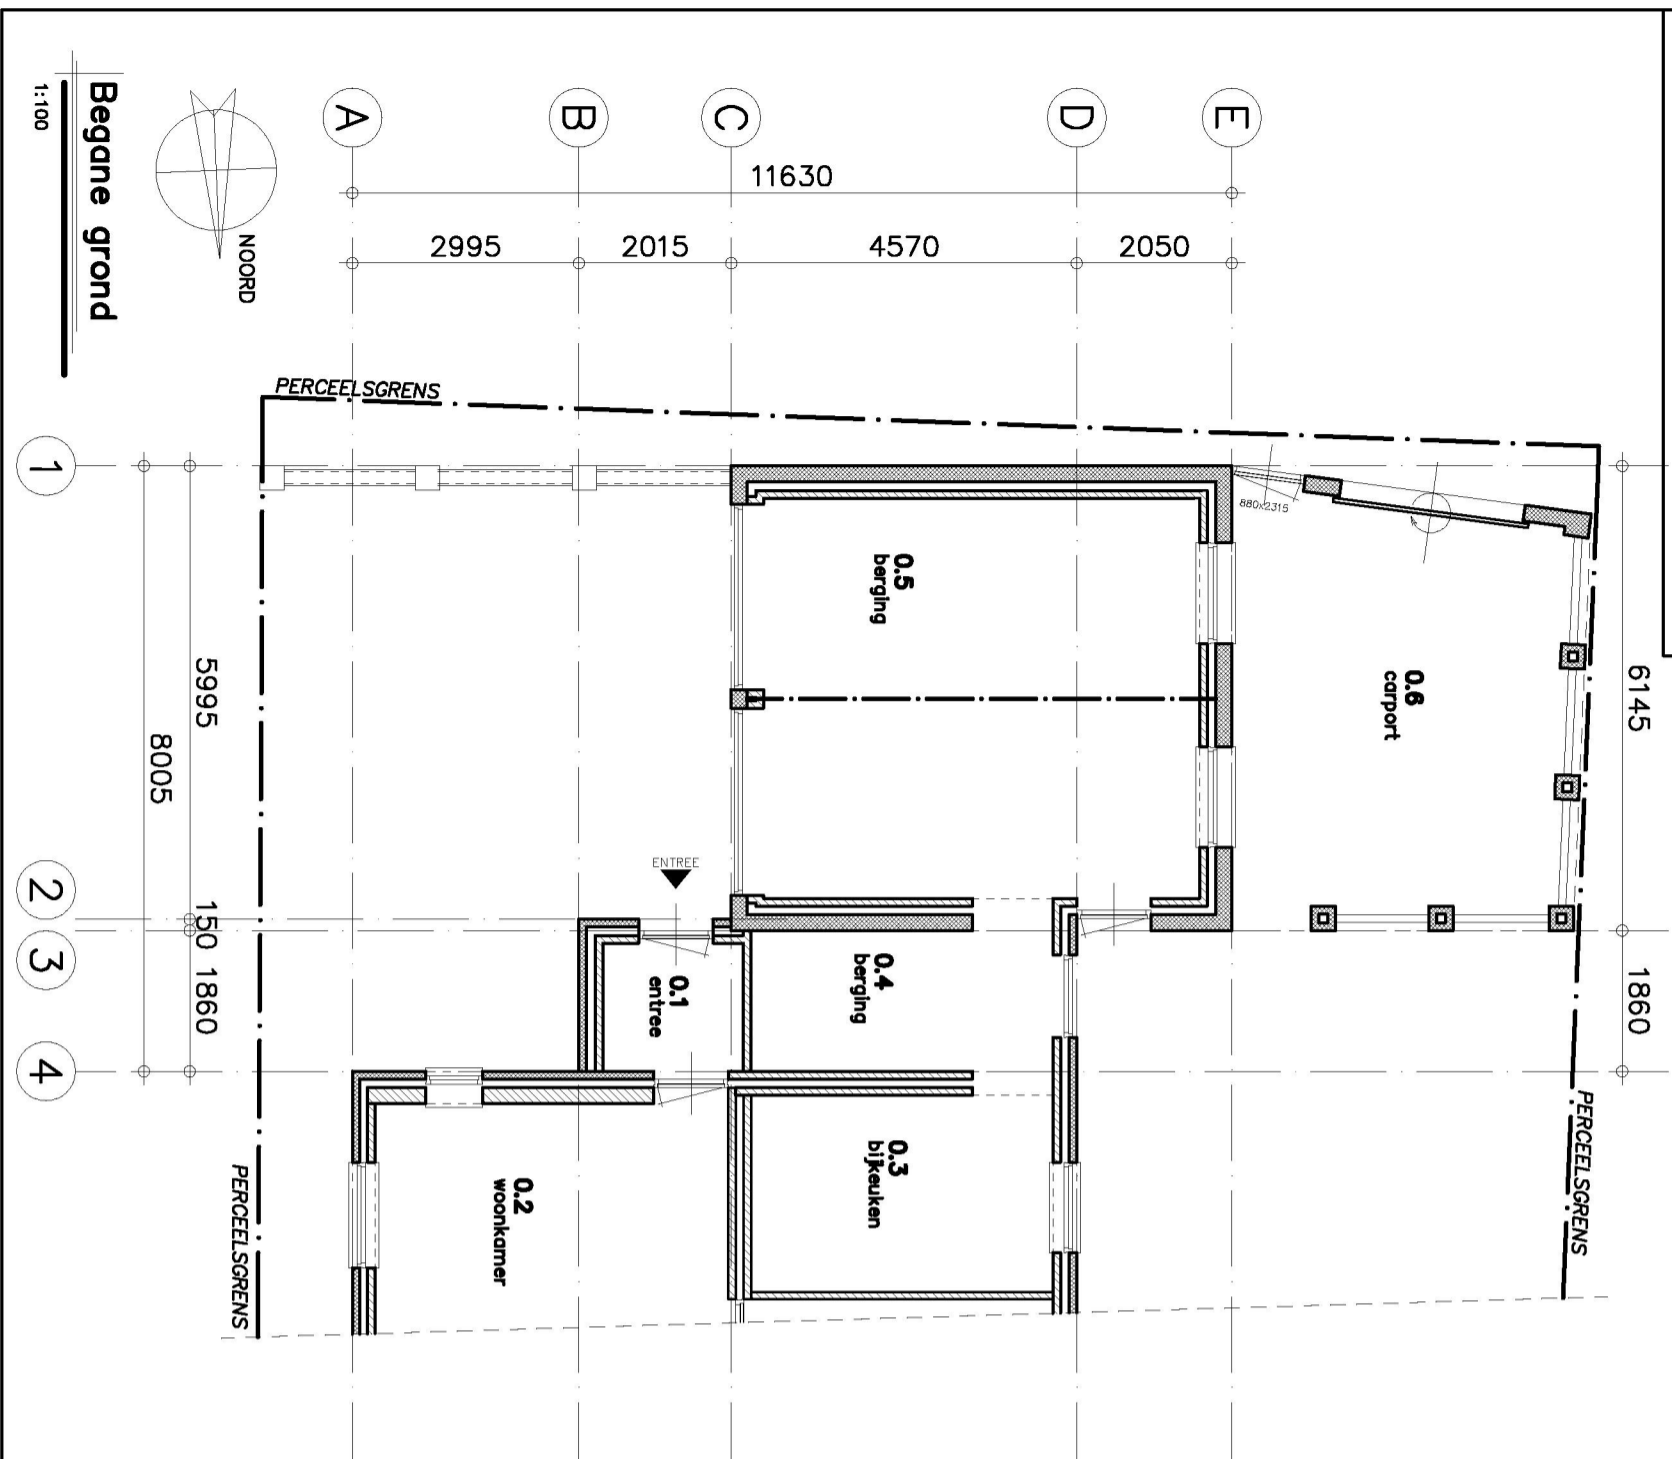



KRAAK
BOUWTECHNISCH
MANAGEMENTBURO B.V.

STOOFWEG 3
4681 RK
NIEUW-VOSEMMEER
TEL. 0167 - 56 05 09
FAX. 0167 - 56 09 10
E-MAIL. info@kraakbv.nl

WERKNR.: 15025

DATUM: 06-07-2015

BESTAANDE SITUATIE

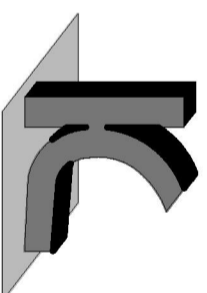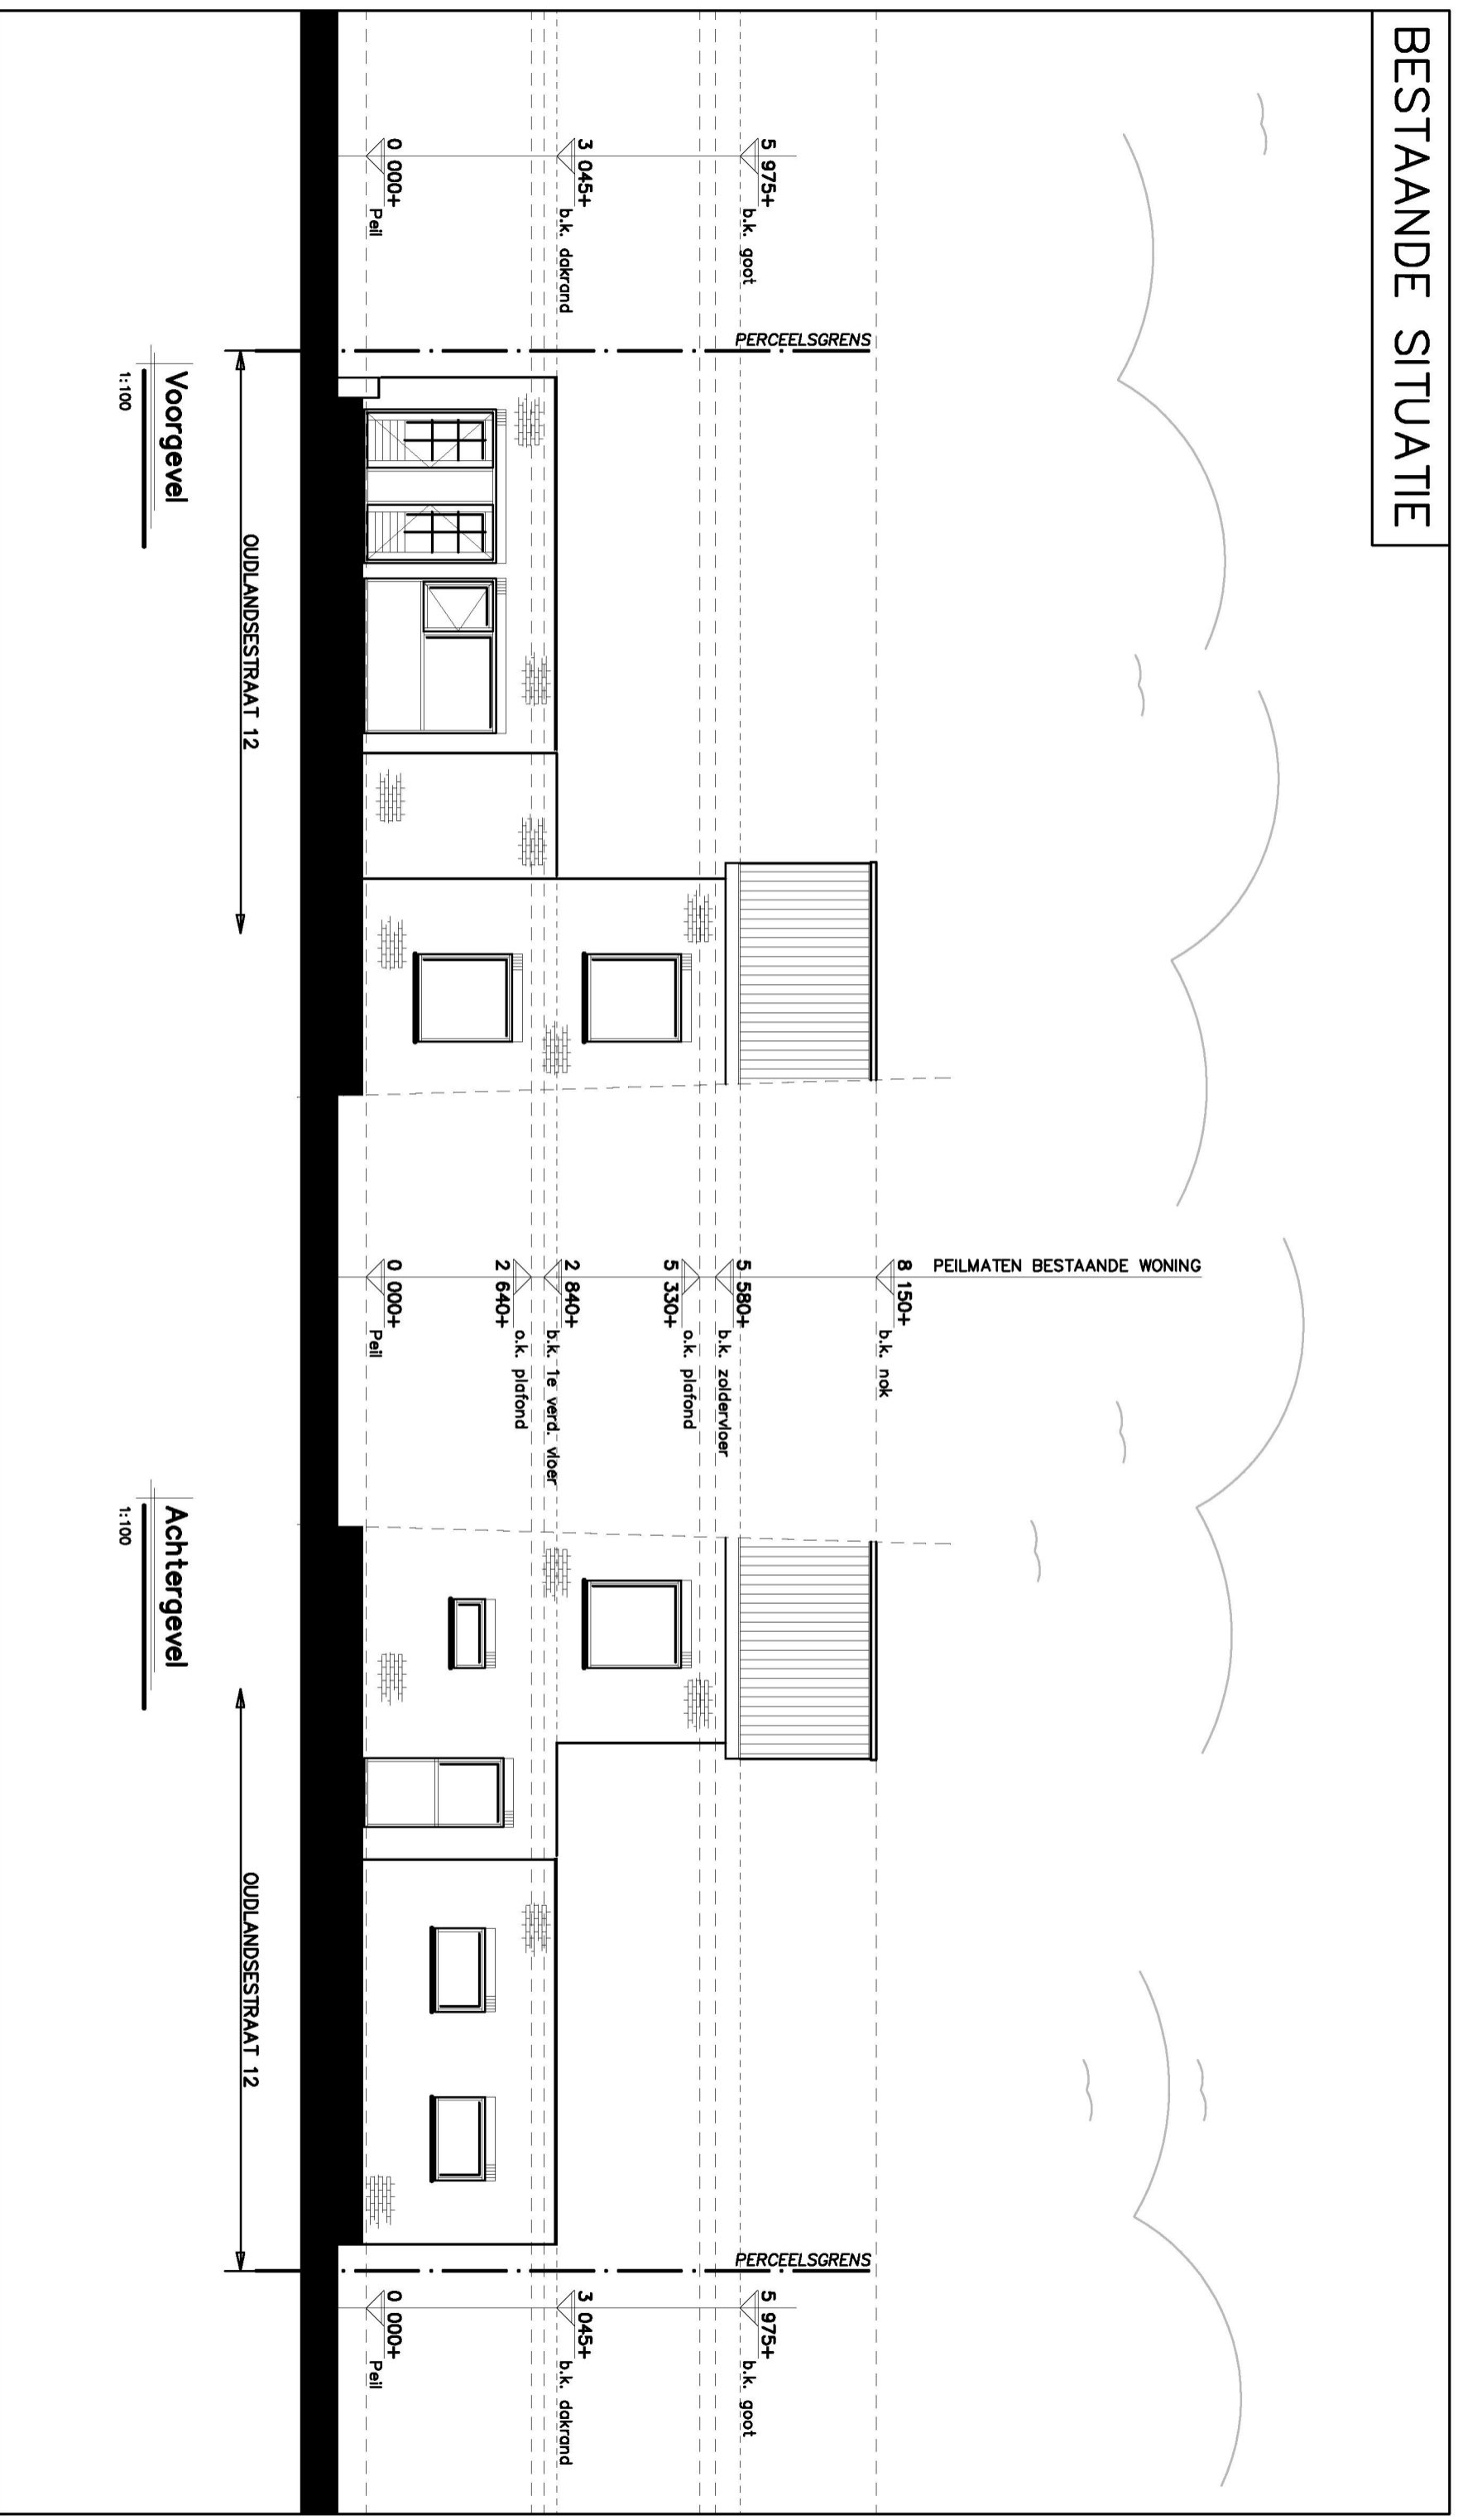



KRAAK BOUWTECHNISCH
MANAGEMENTBUREAU B.V.

STOOFWEG 3
4681 RK
NIEUW-VOESEMEER
TEL. 0167 - 56 05 09
FAX. 0167 - 56 09 10
E-MAIL. info@kraakbv.nl

WERKNR.: 15025

DATUM: 06-07-2015

BESTAANDE SITUATIE

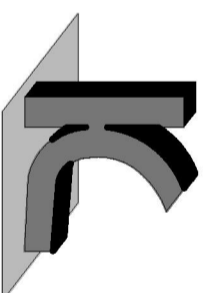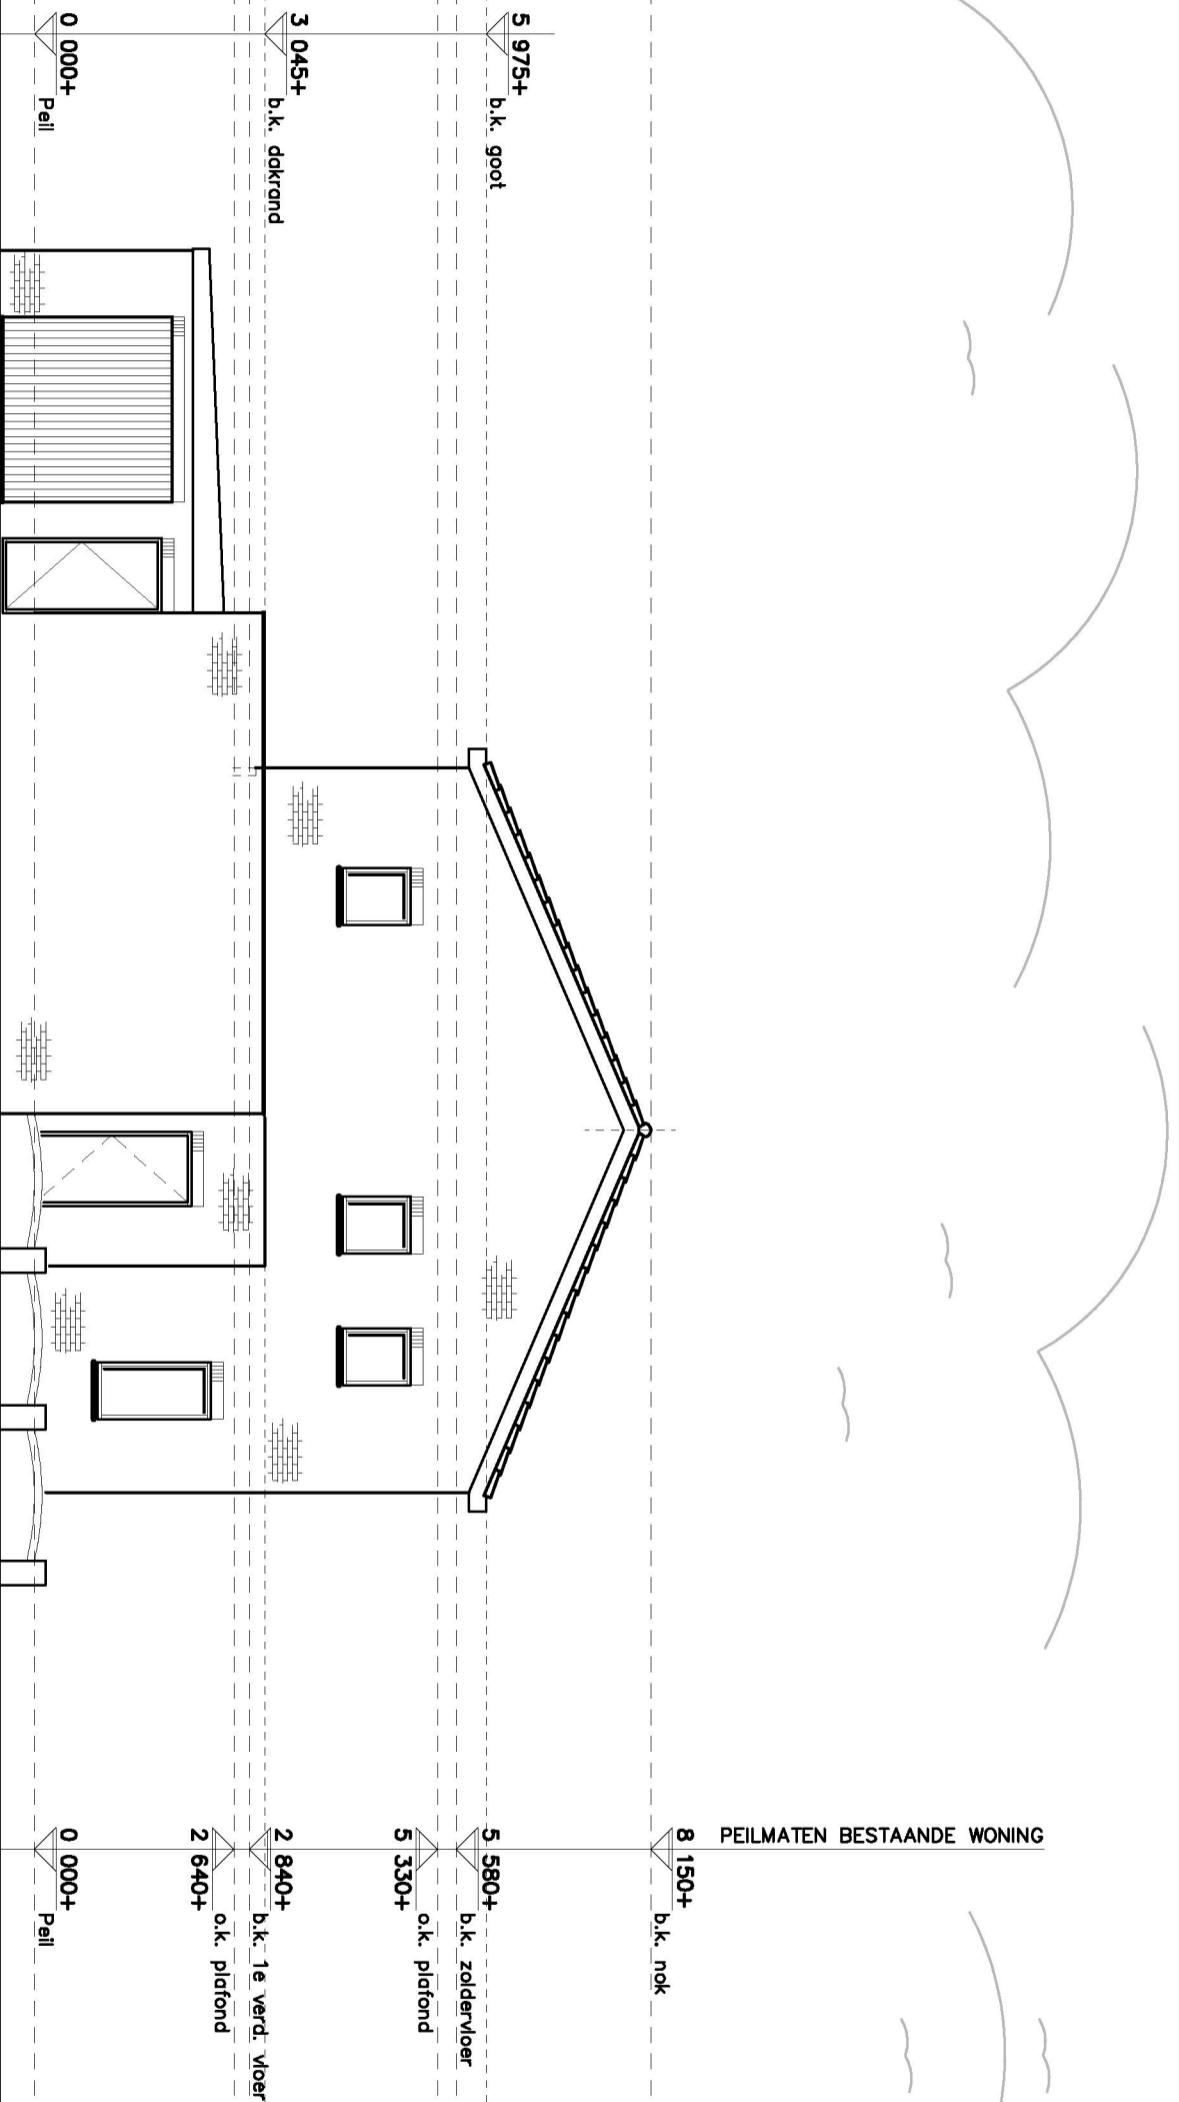




KRAAK BOUWTECHNISCH
MANAGEMENTBUREAU B.V.

STOOFWEG 3
4681 RK
NIEUW-VOSEMMEER
TEL. 0167 - 56 05 09
FAX. 0167 - 56 09 10
E-MAIL. info@kraakbv.nl

WERKNR.: 15025

DATUM: 06-07-2015

NIEUWE SITUATIE

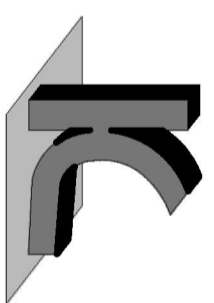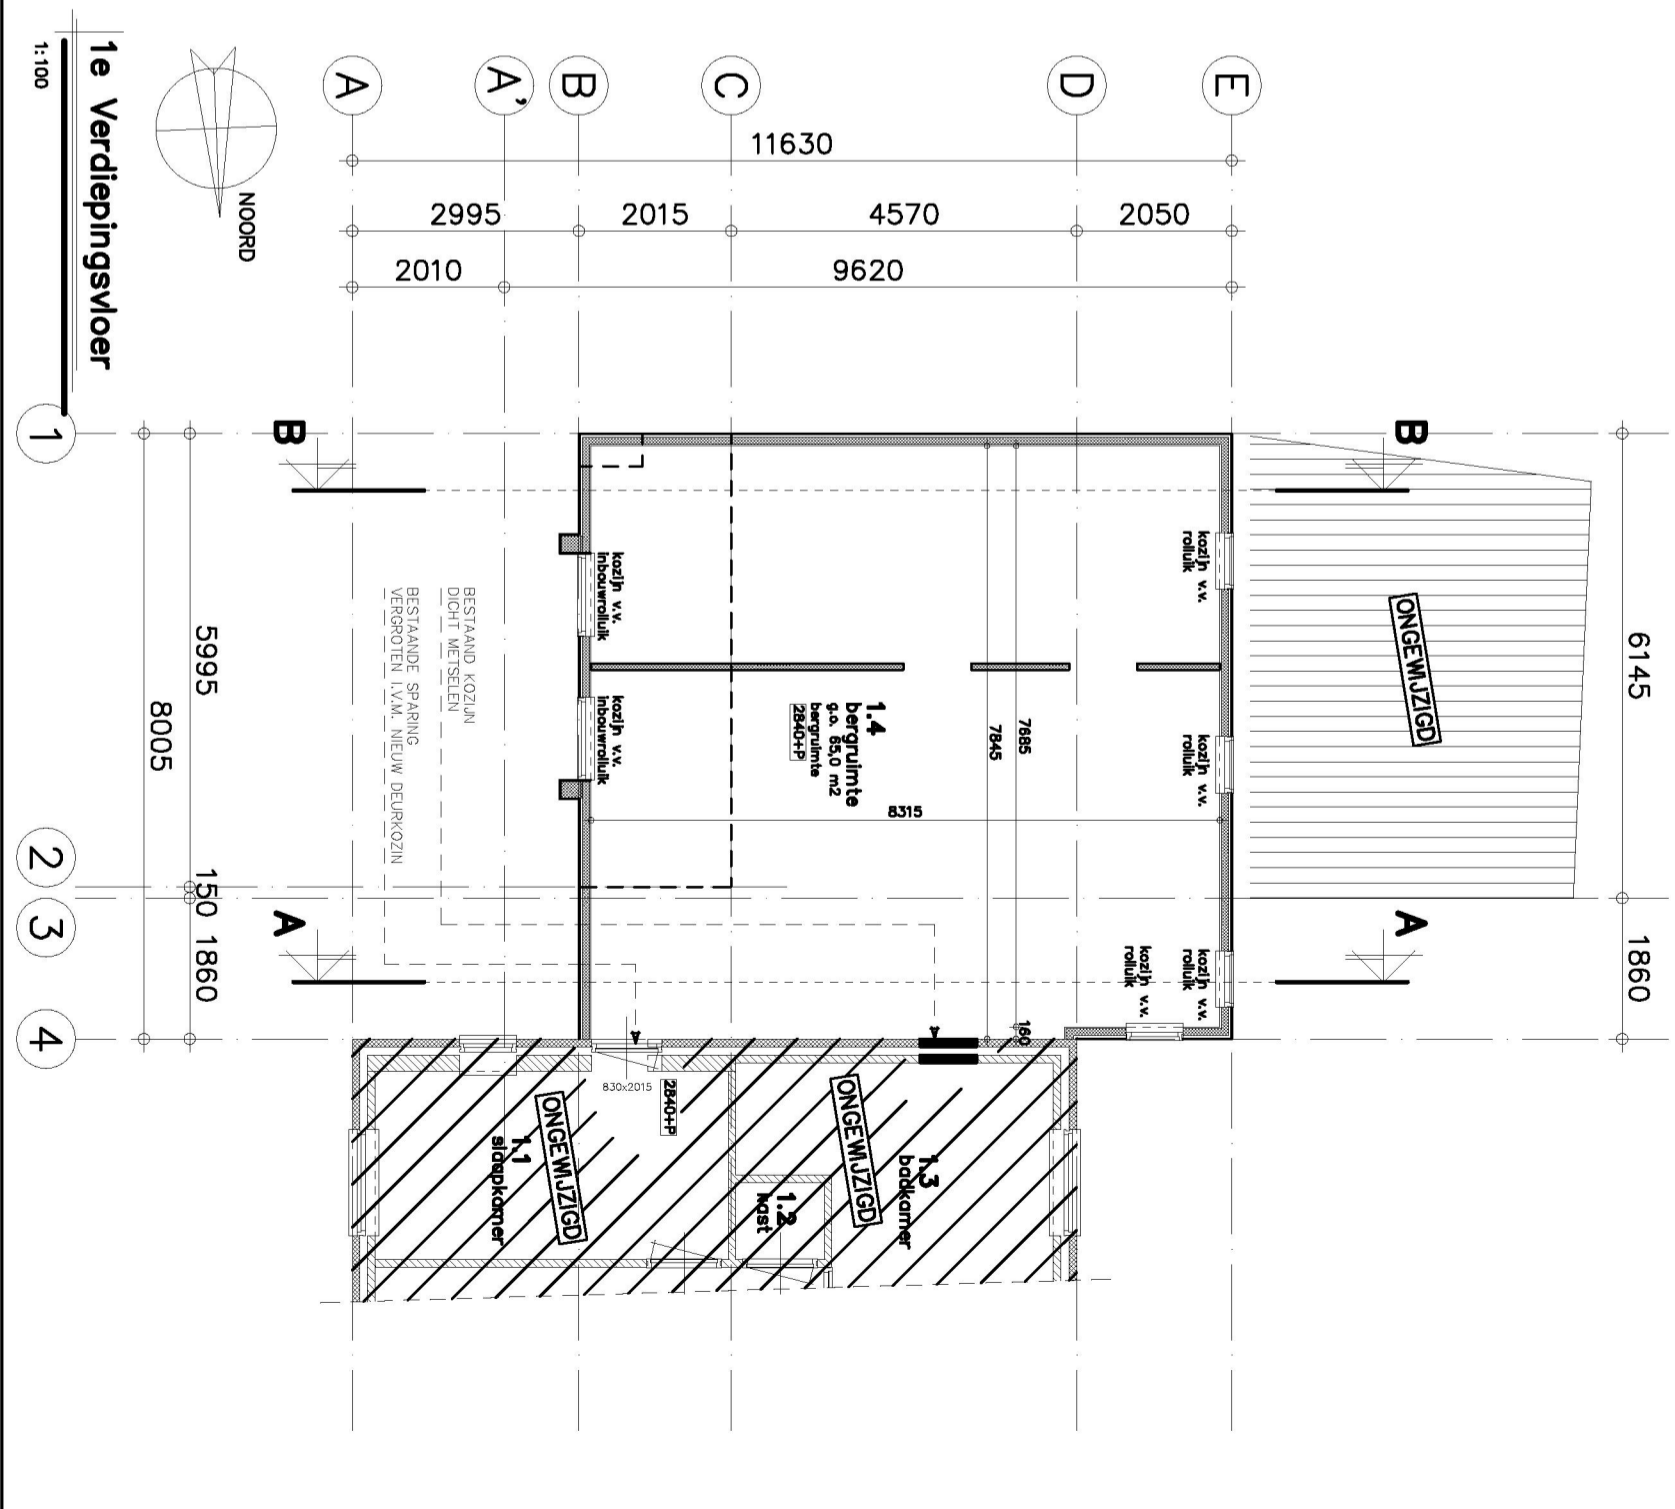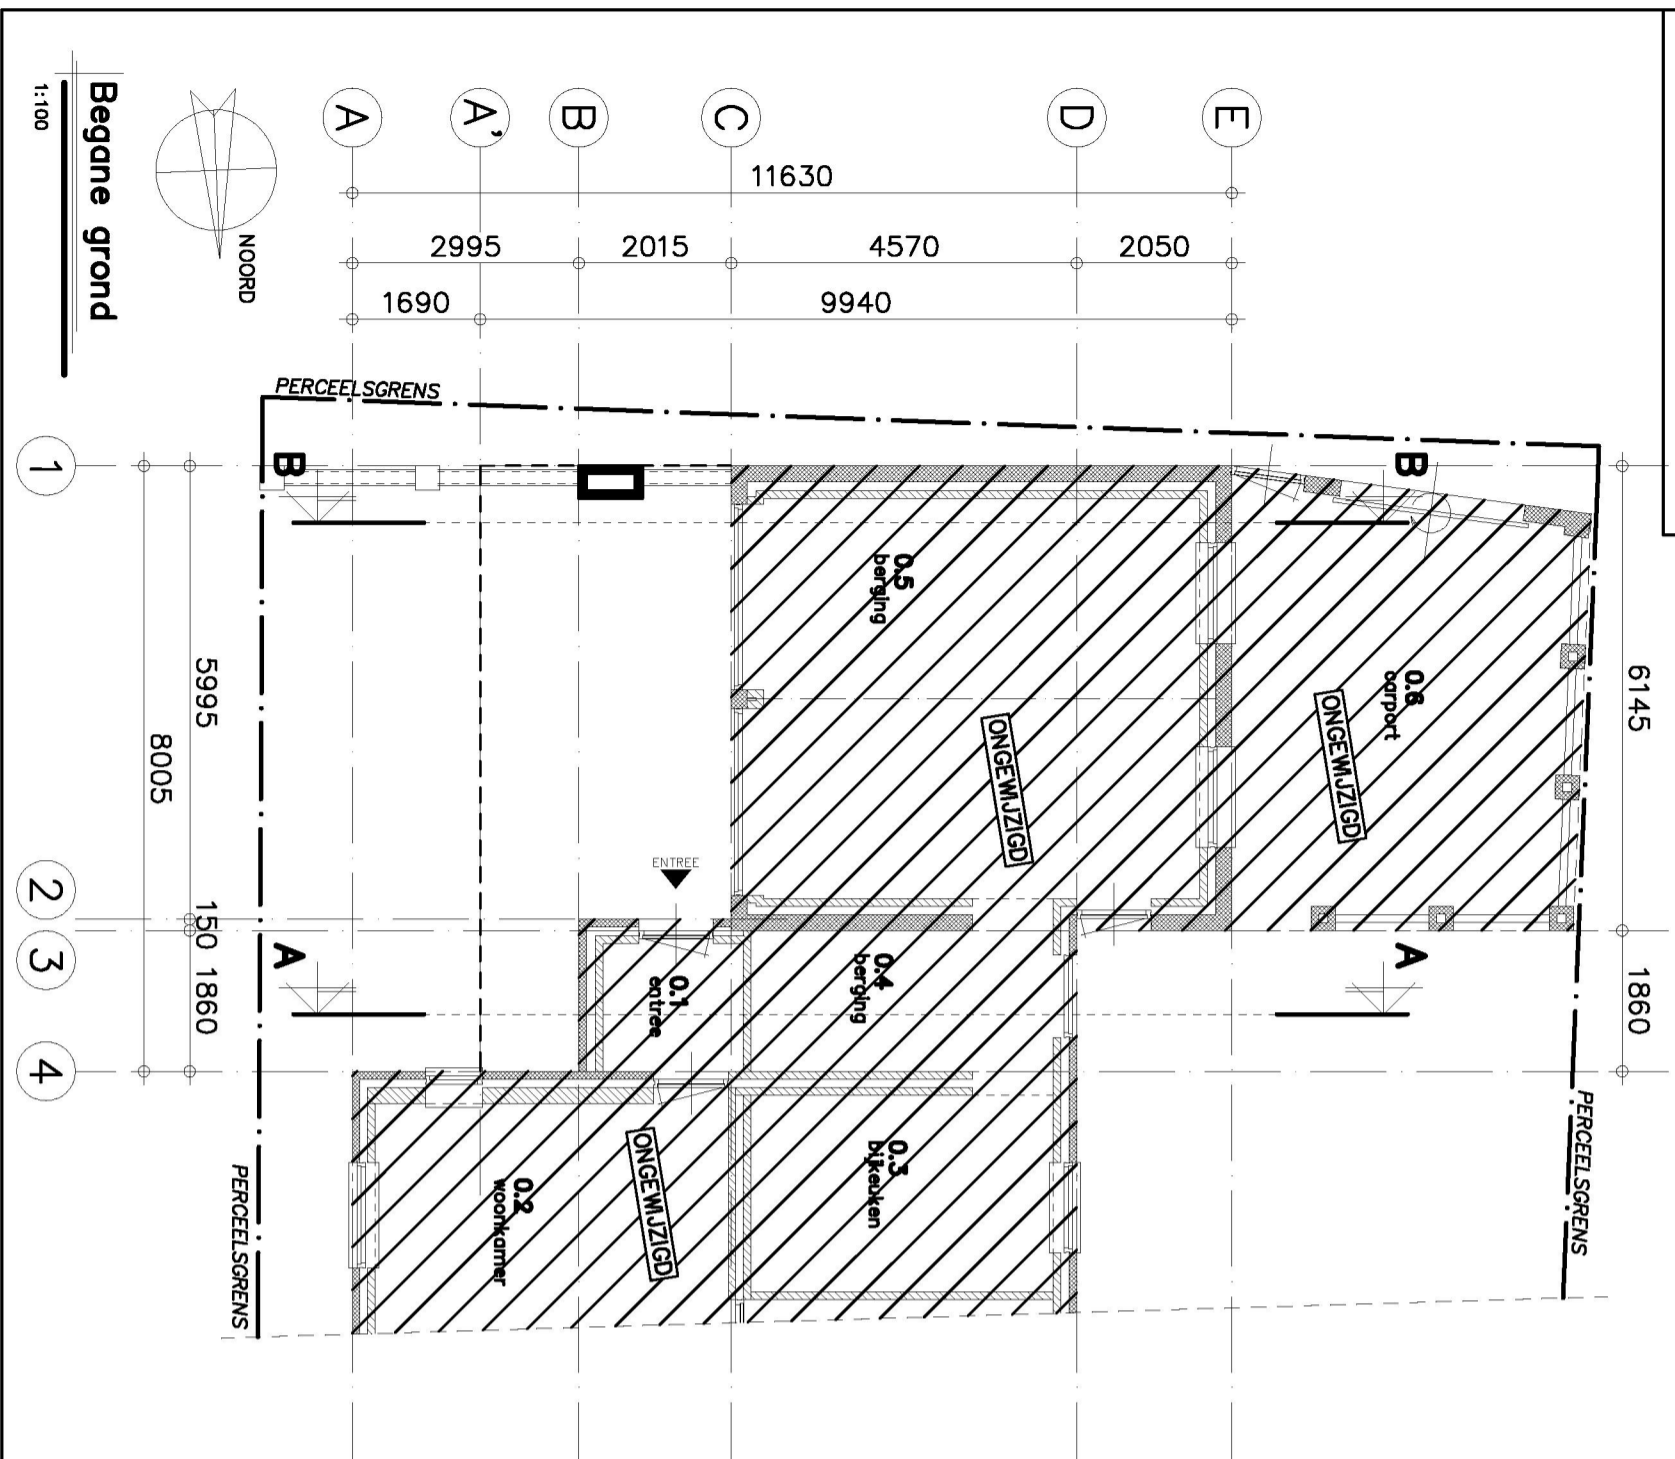


KRAAK BOUWTECHNISCH
MANAGEMENTBUREAU B.V.

STOOFWEG 3
4681 RK
NIEUW-VOSEMEER
TEL. 0167 - 56 05 09
FAX. 0167 - 56 09 10
E-MAIL. info@kraakbv.nl

WERKNR.: 15025

DATUM: 06-07-2015

NIEUWE SITUATIE

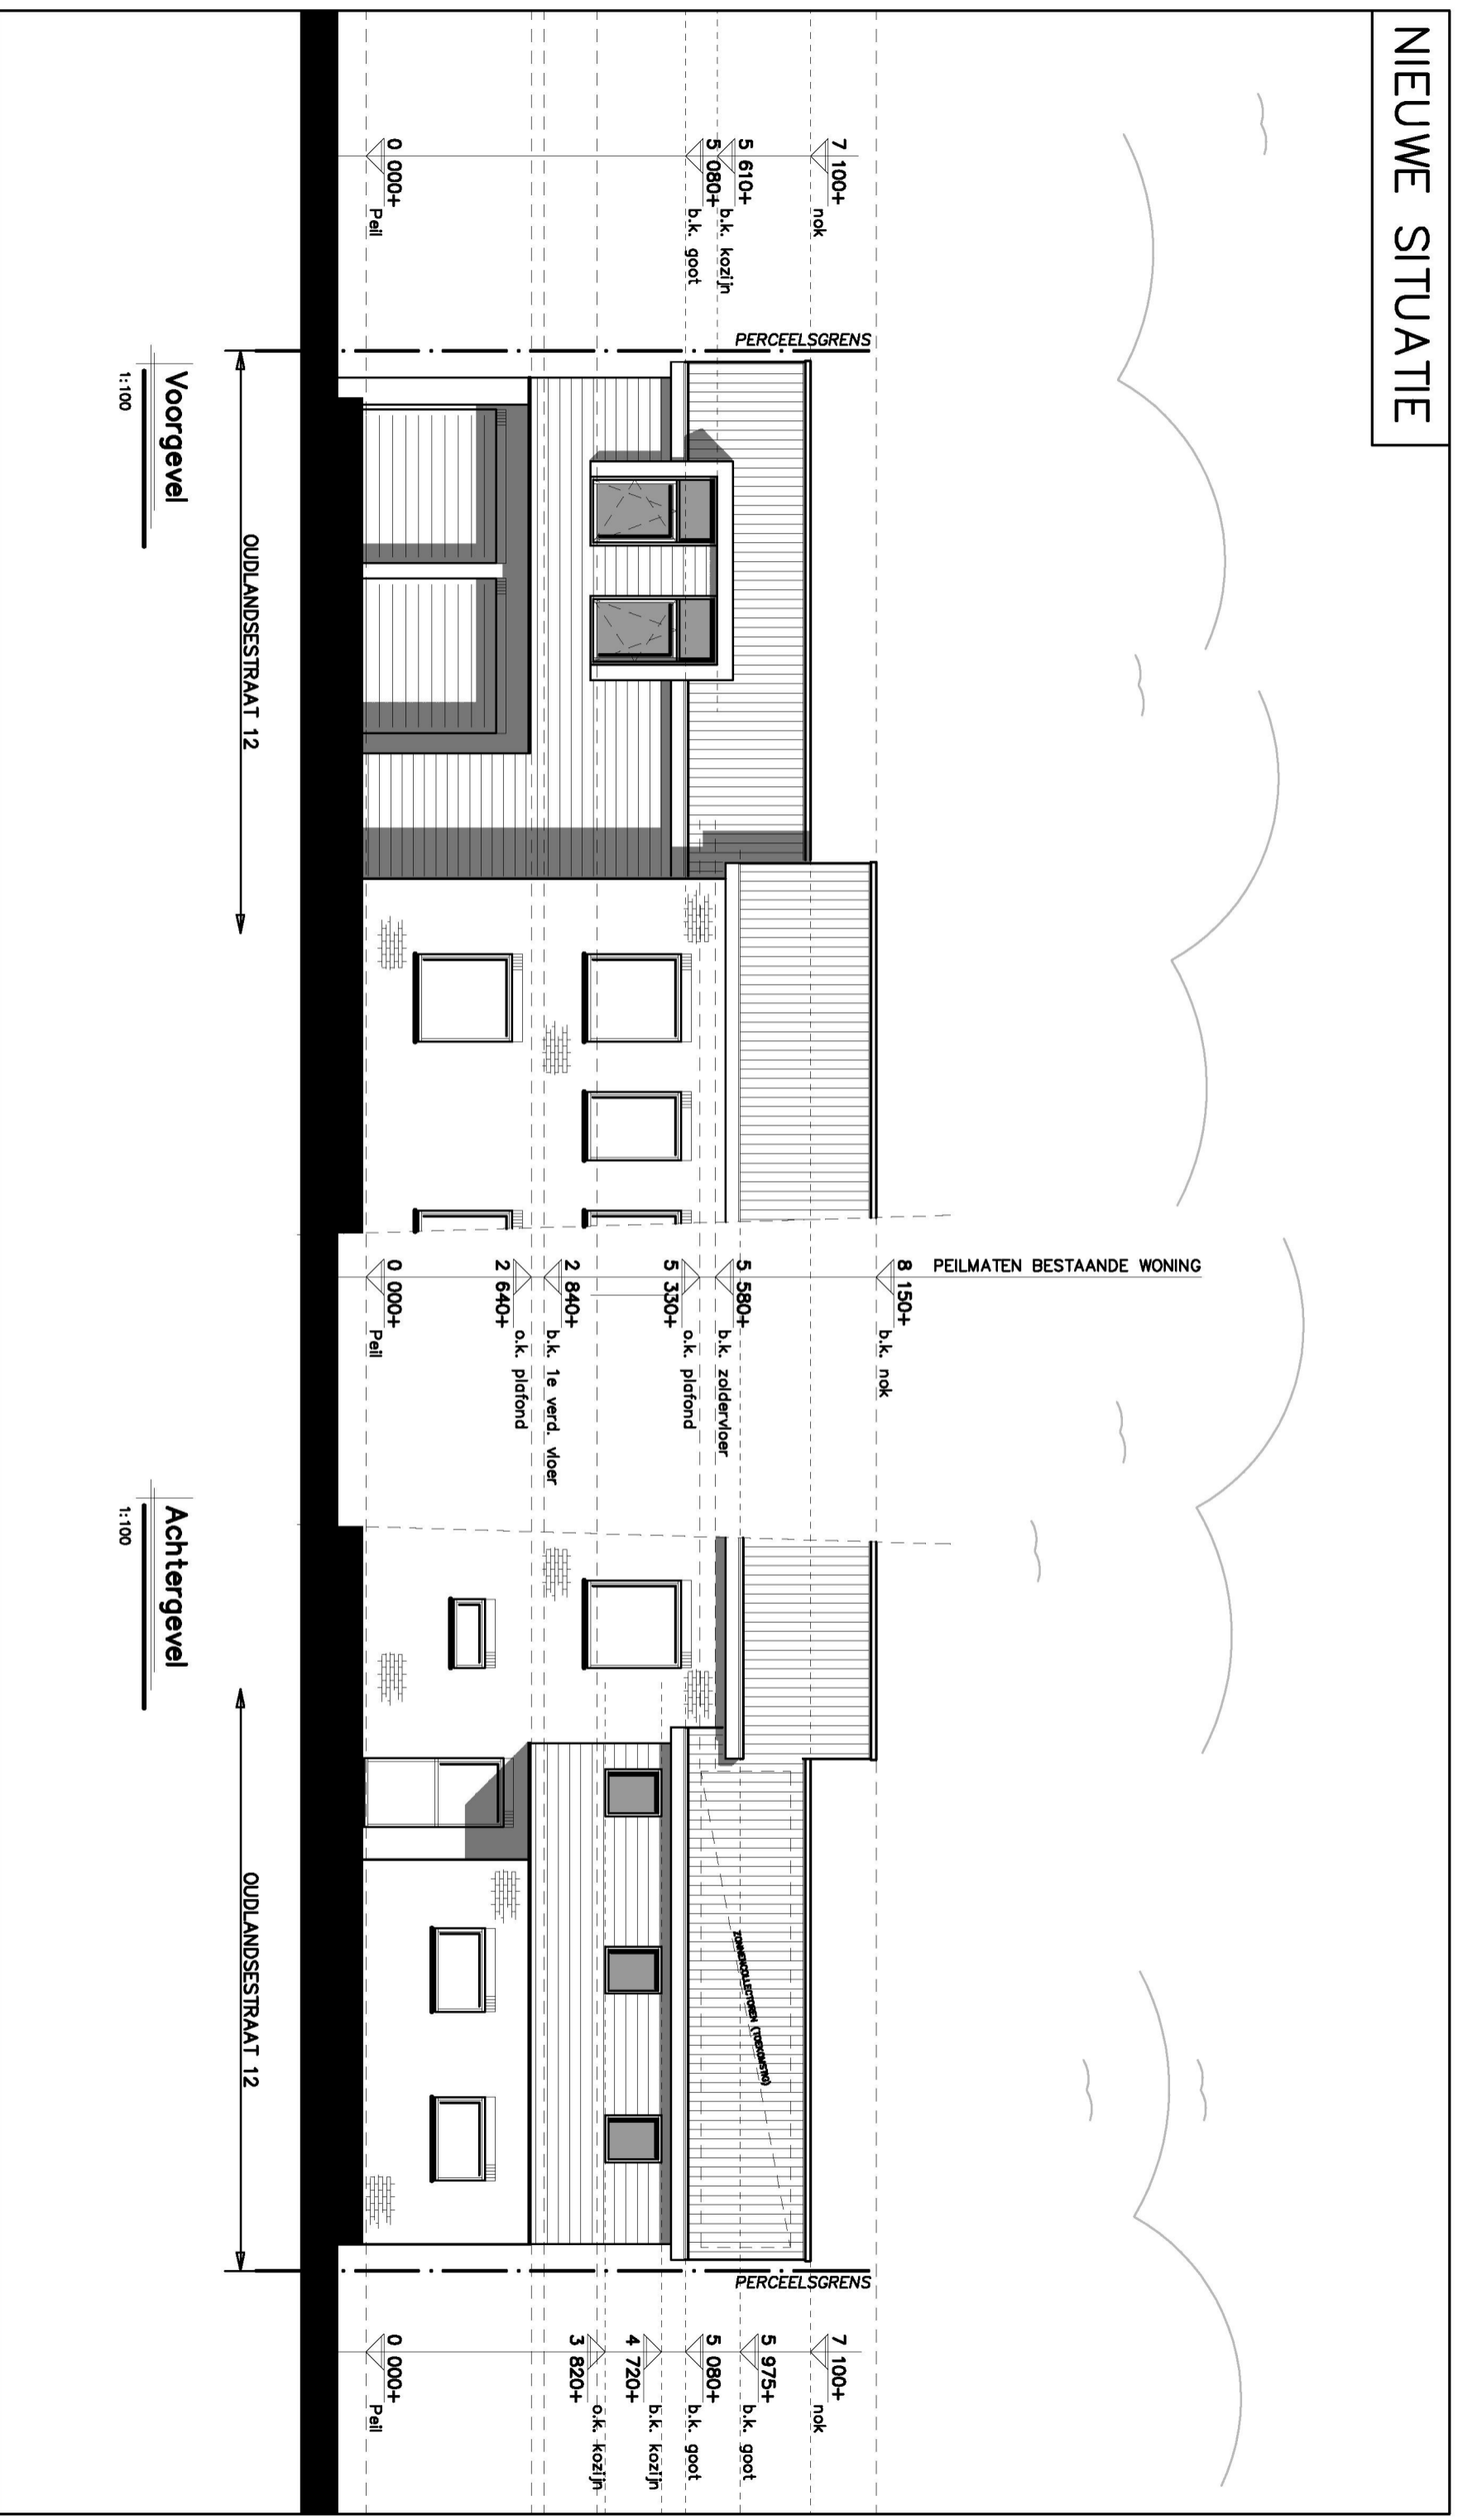

Voorgevel


1:100

OUDLANDSESTRAAT 12

Achtergevel

1:100

OUDLANDSESTRAAT 12

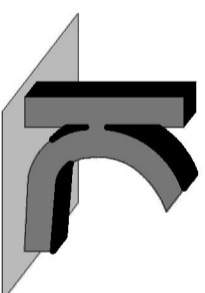


KRAAK BOUWTECHNISCH
MANAGEMENTBUREAU B.V.

STOOFWEG 3
4681 RK
NIEUW-VOSEMEER
TEL. 0167 - 56 05 09
FAX. 0167 - 56 09 10
E-MAIL. info@kraakbv.nl

WERKNR.: 15025


DATUM: 06-07-2015

NIEUWE SITUATIE

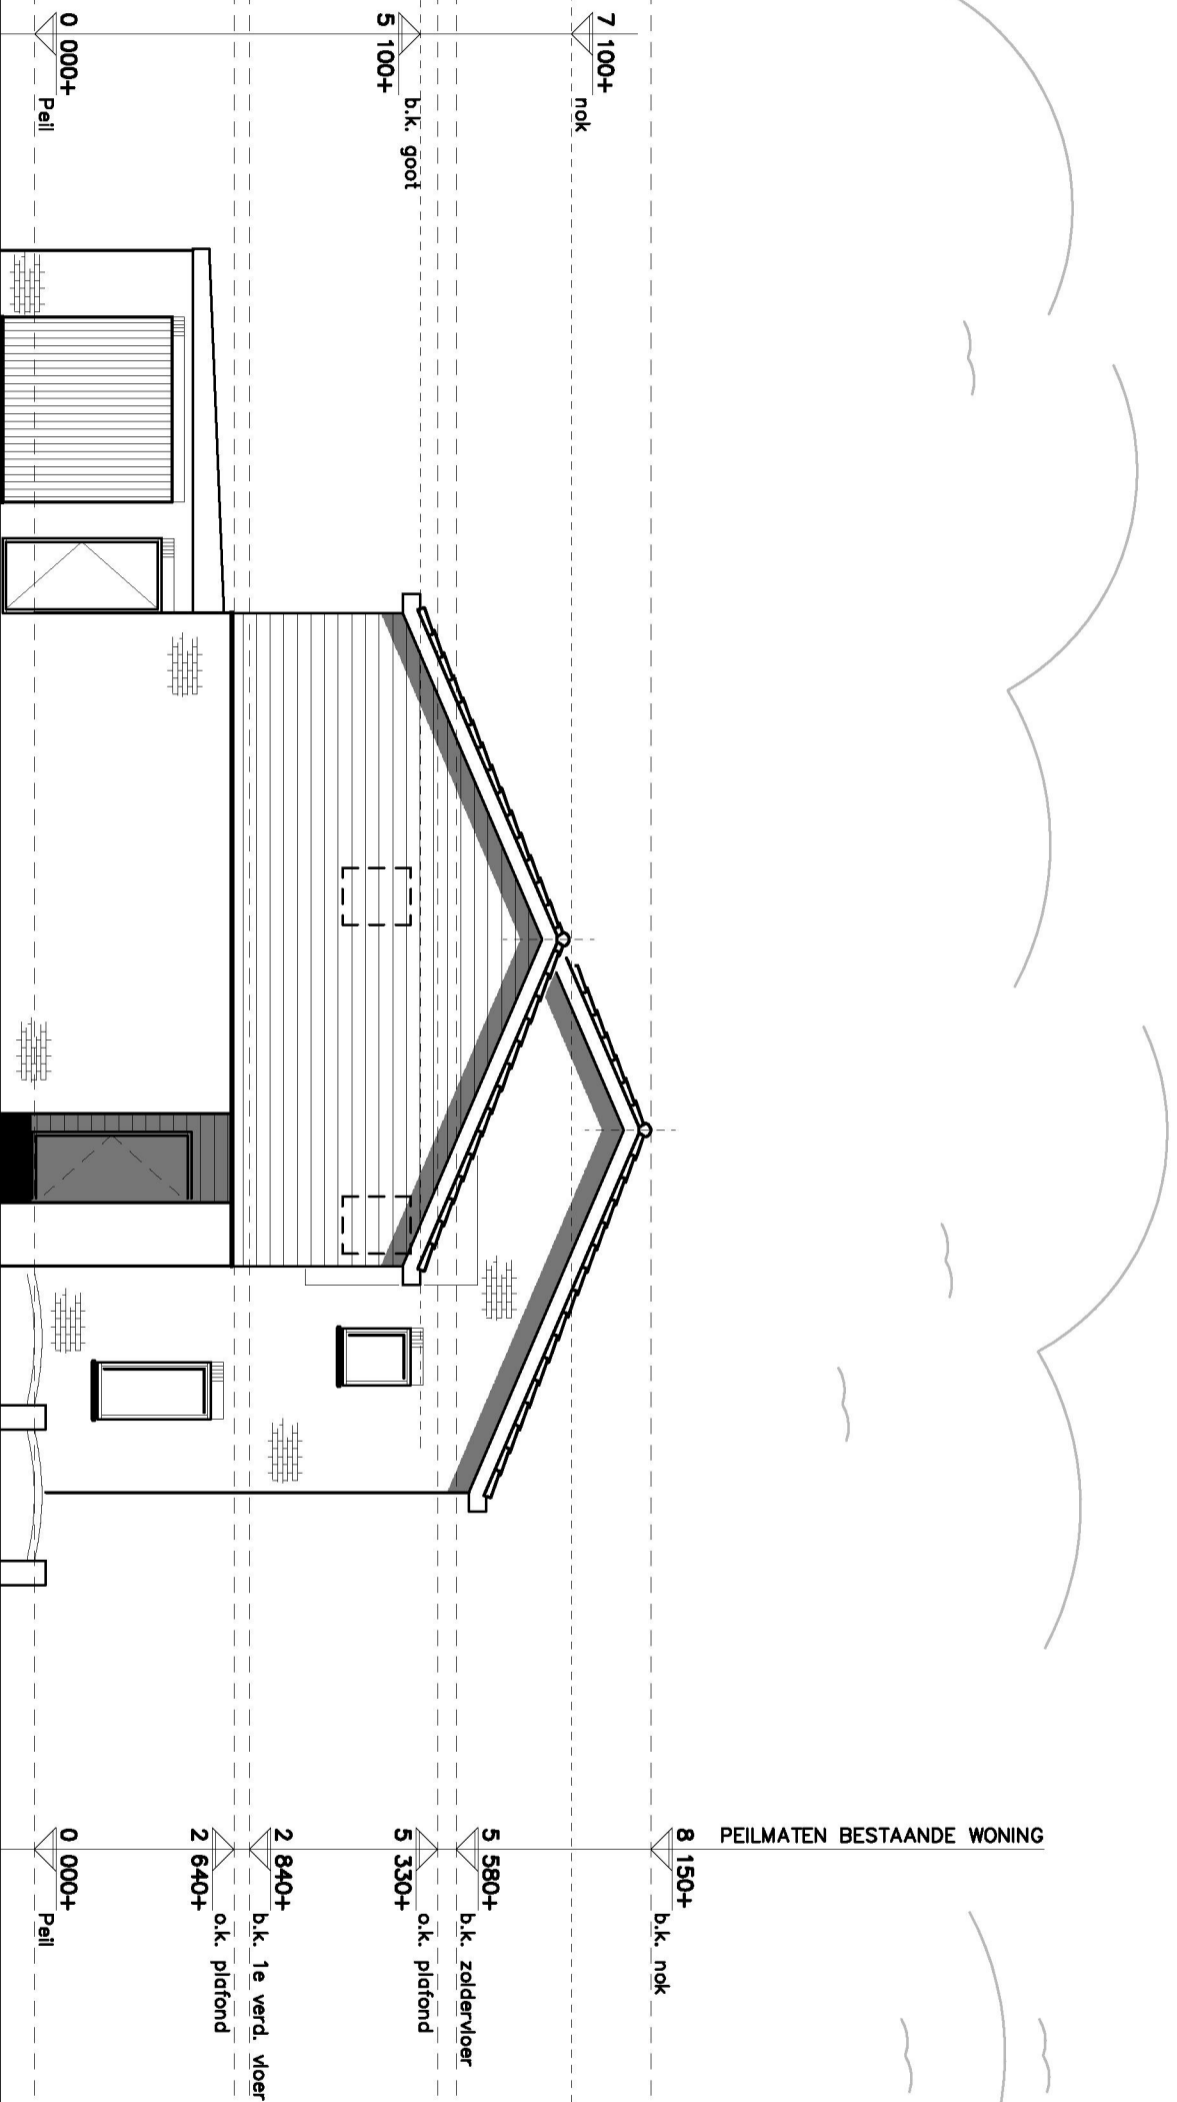

Linker zijgevel

1:100

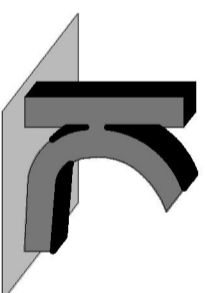


KRAAK BOUWTECHNISCH
MANAGEMENTBUREAU B.V.

STOOFWEG 3
4681 RK
NIEUW-VOSEMMEER
TEL. 0167 - 56 05 09
FAX. 0167 - 56 09 10
E-MAIL. info@kraakbv.nl

WERKNR.: 15025


DATUM: 06-07-2015

NIEUWE SITUATIE

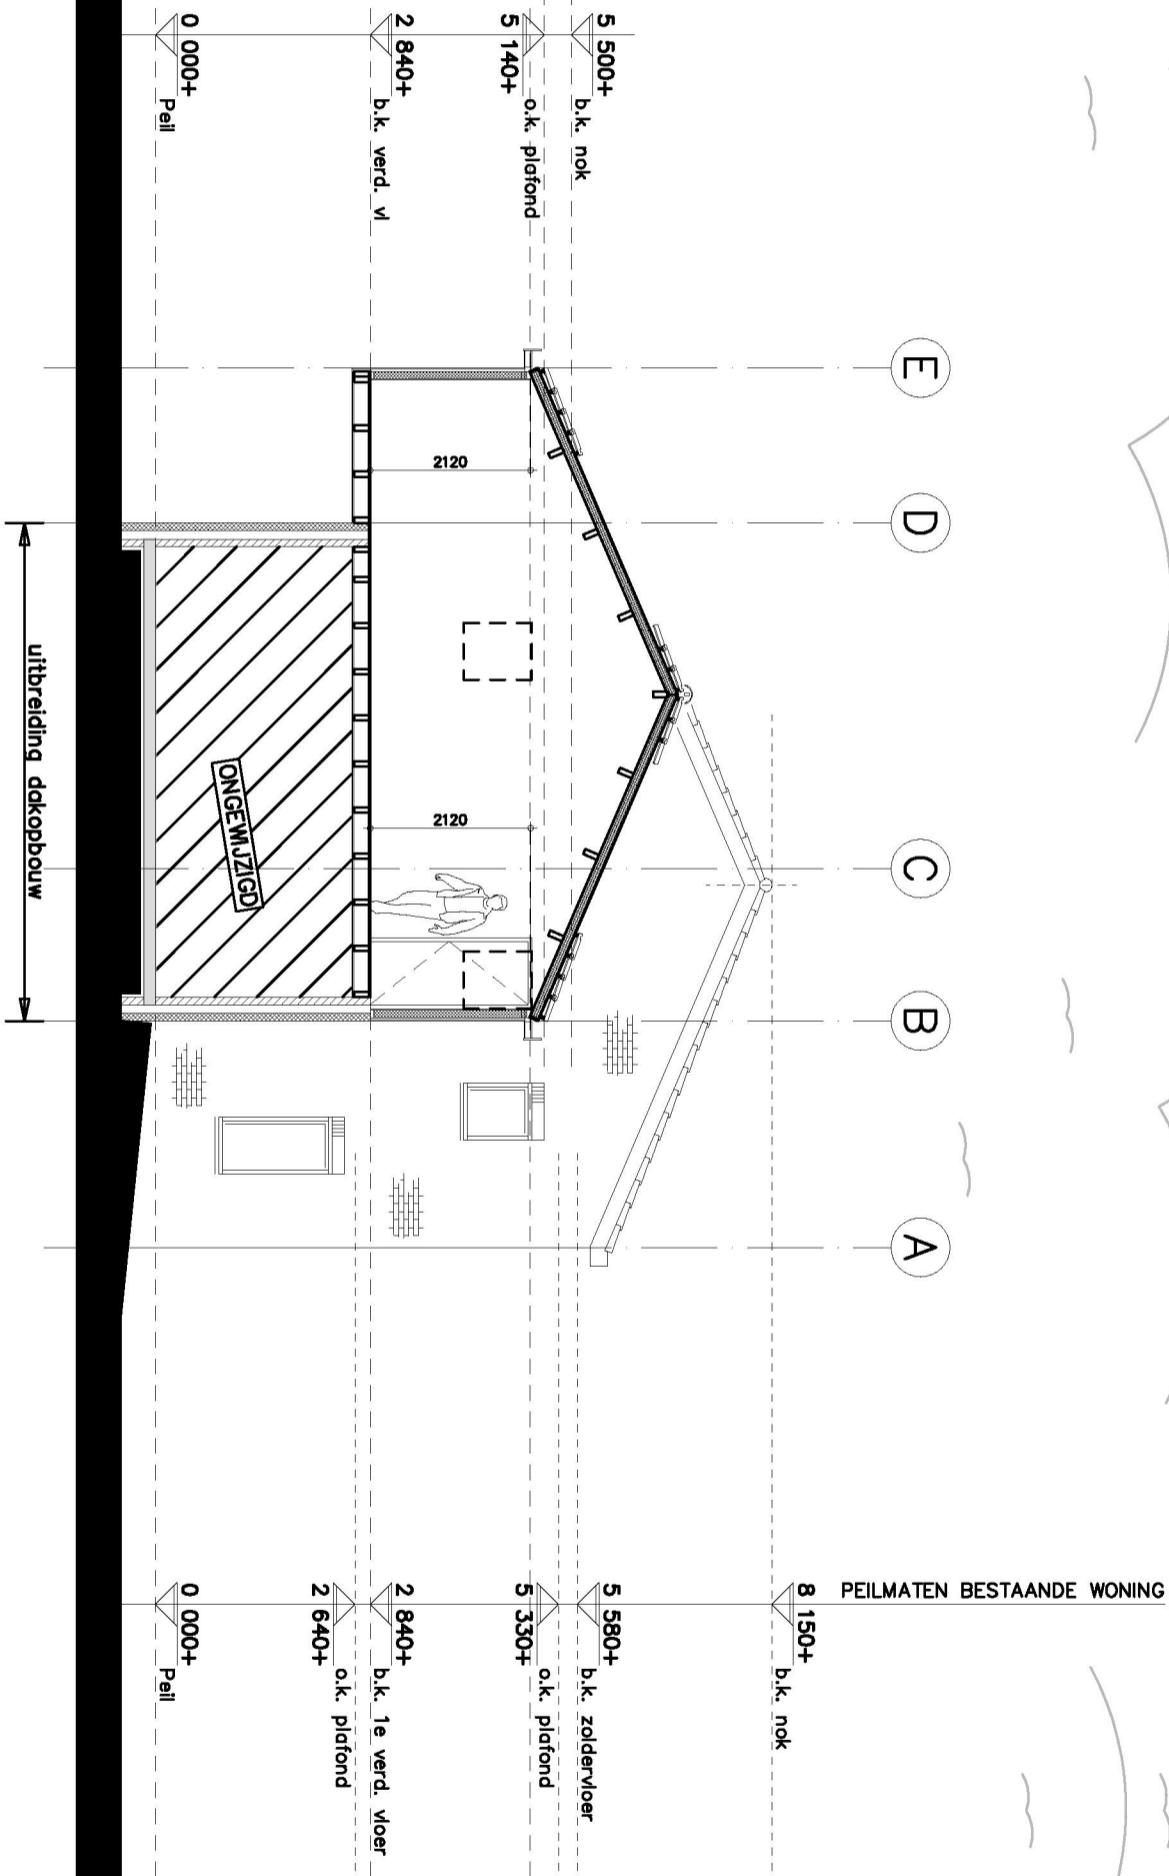

Doorsnede A-A

1:100

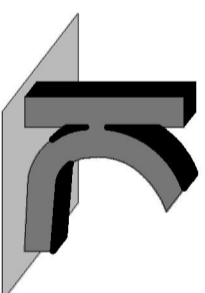


KRAAK BOUWTECHNISCH
MANAGEMENTBUREAU B.V.

STOOFWEG 3
4681 RK
NIEUW-VOSEMEER
TEL. 0167 - 56 05 09
FAX. 0167 - 56 09 10
E-MAIL. info@kraakbv.nl


WERKNR.: 15025

DATUM: 06-07-2015

NIEUWE SITUATIE

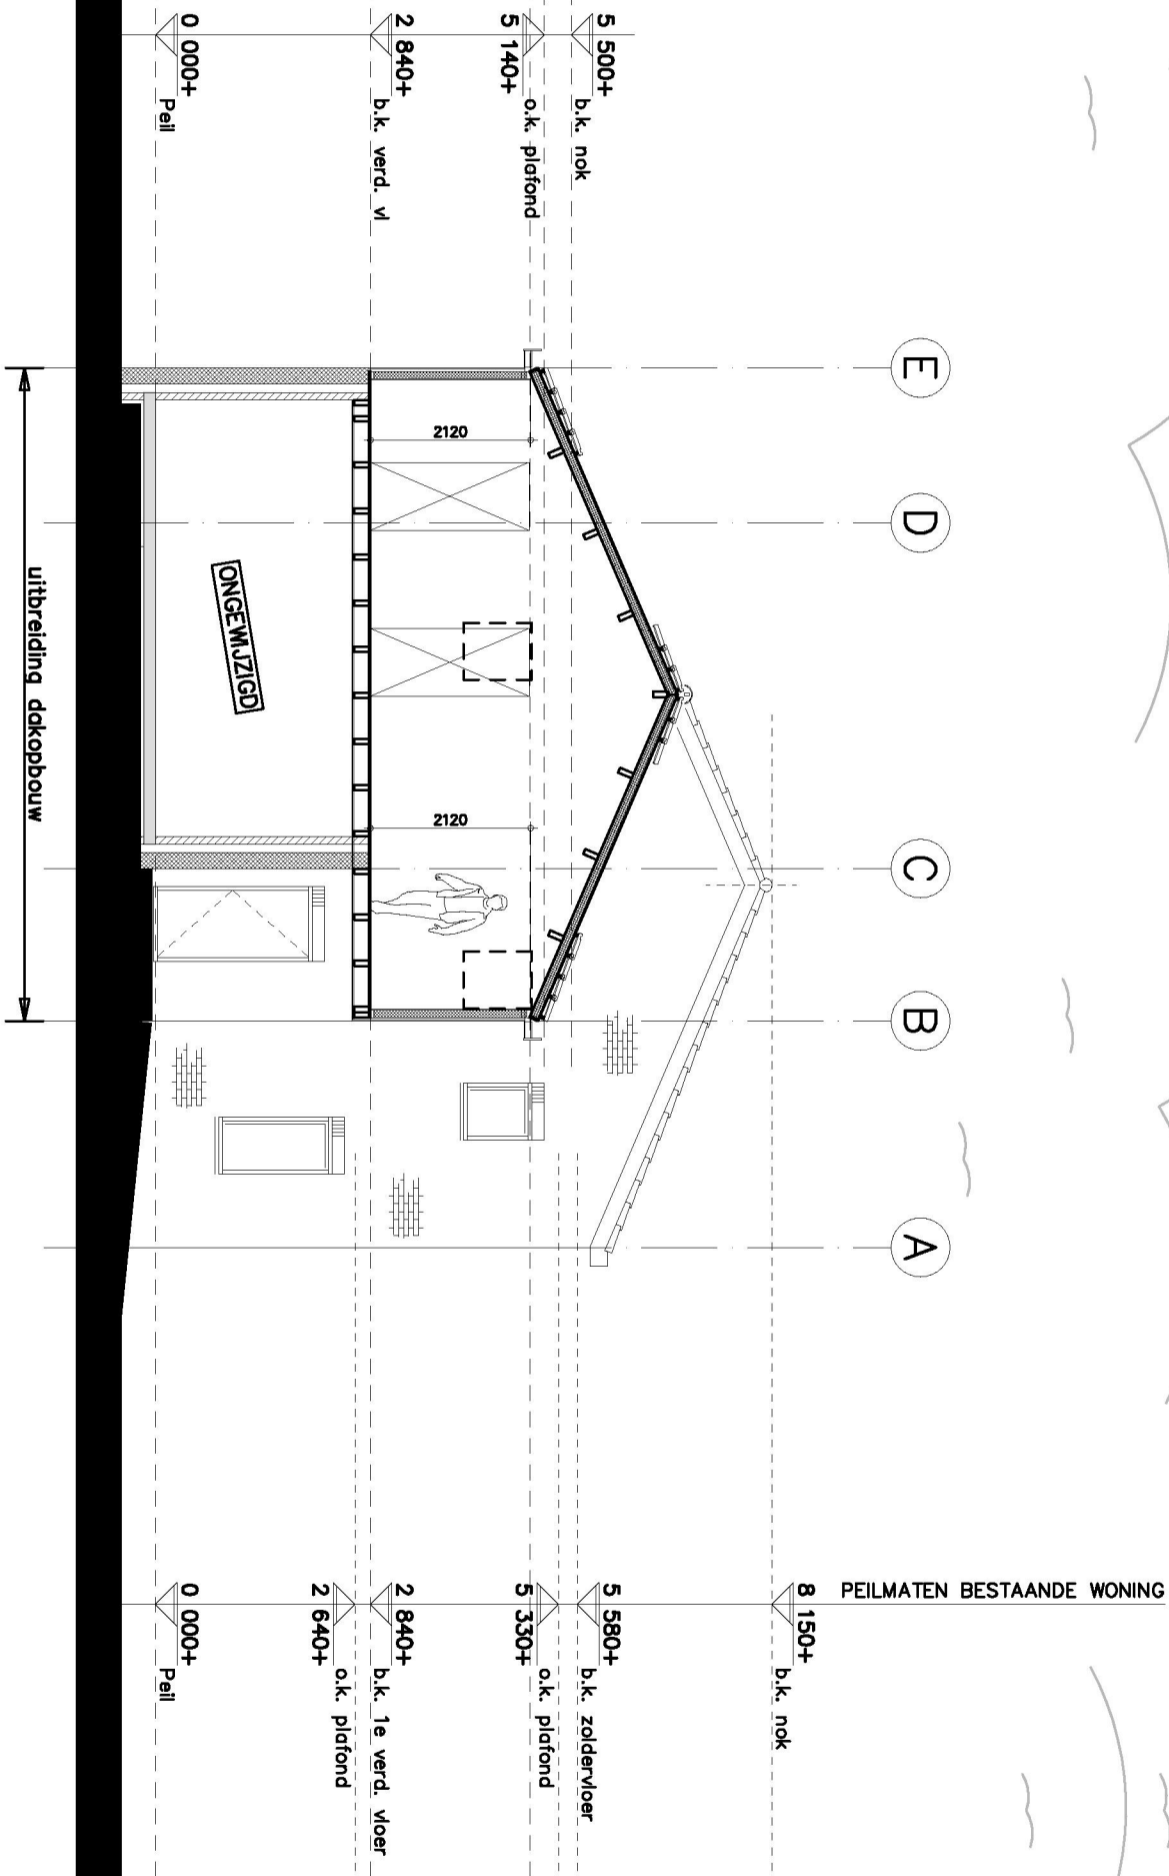

Doorsnede B-B
1:100

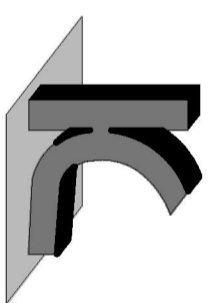

KRAAK BOUWTECHNISCH
MANAGEMENTBUREAU B.V.

STOOFWEG 3
4681 RK
NIEUW-VOSEMEER
TEL. 0167 - 56 05 09
FAX. 0167 - 56 09 10
E-MAIL. info@kraakbv.nl

WERKNR.: 15025

DATUM: 06-07-2015