


VOOR UITWERKING DETAILS ZIE TEKENING:
T02 BOUWKUNDIGE DETAILS

Tekeningen derden

Alle tekeningen van derden dienen ter goedkeuring voorgelagd te worden aan de directie.


ALLE MATEN IN HET WERK CONTROLEREN !!!

Peil = 0.000+, maaiveld = 100-P
Peil = b.k. afgew. vloer 0.1 hnl

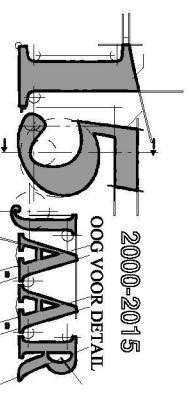

REVISIE:
0
A
B
C

OMSCHRIJVING:
D.D. 17-06-2015 (VOORLOPIG)
D.D. 06-07-2015 (T.B.V. OMGEVINGSVERGUNNING)

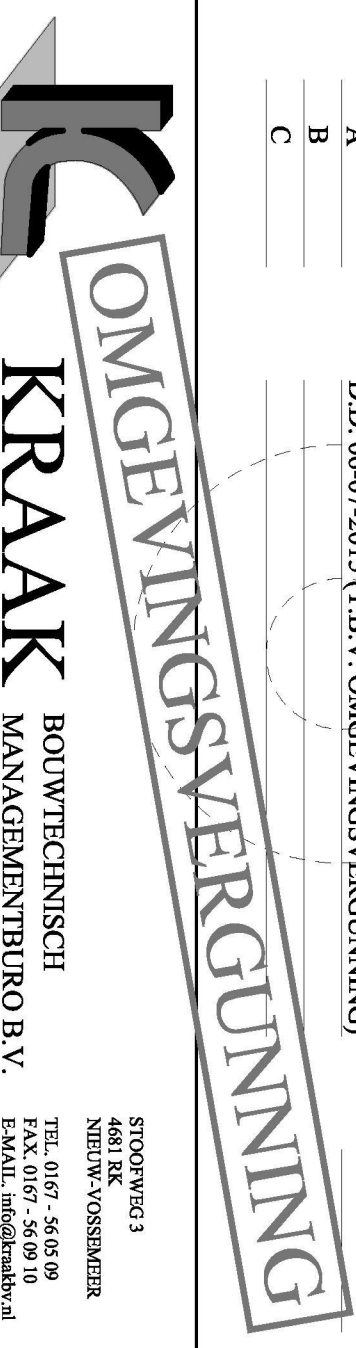

KRAAK BOUWTECHNISCH
MANNAGEMENTBUREAU B.V.

STOOFWEG 3
4681 RK
NIJBUW-VOSSENMEER
TEL. 0167 - 56 05 09
FAX. 0167 - 56 09 10
E-MAIL. info@kraakbv.nl

Behoort bij beschikking	
d.d.	04-08-2015
nr.(s)	ZK15000747
Juridisch beleidsmedewerker Publiekszaken / vergunningen	

BEM1503742
gemeente Steenberg

WERKNR. : 15025
SCHAAL : 1:50
AFM. : A3
GET. : A.V.D.
GEC. :

PROJECT: REALISATIE VAN EEN DAKOPBOUW
OP DE BESTAANDE BEBOUWING
A.D. OUDLANDSESTRAAT 12 STB
OPDR.GEVER:


TEK. NR.:

T03

CONSTRUCTIE OVERZICHT


Renvooi

↔ = overspanningsrichting vloer

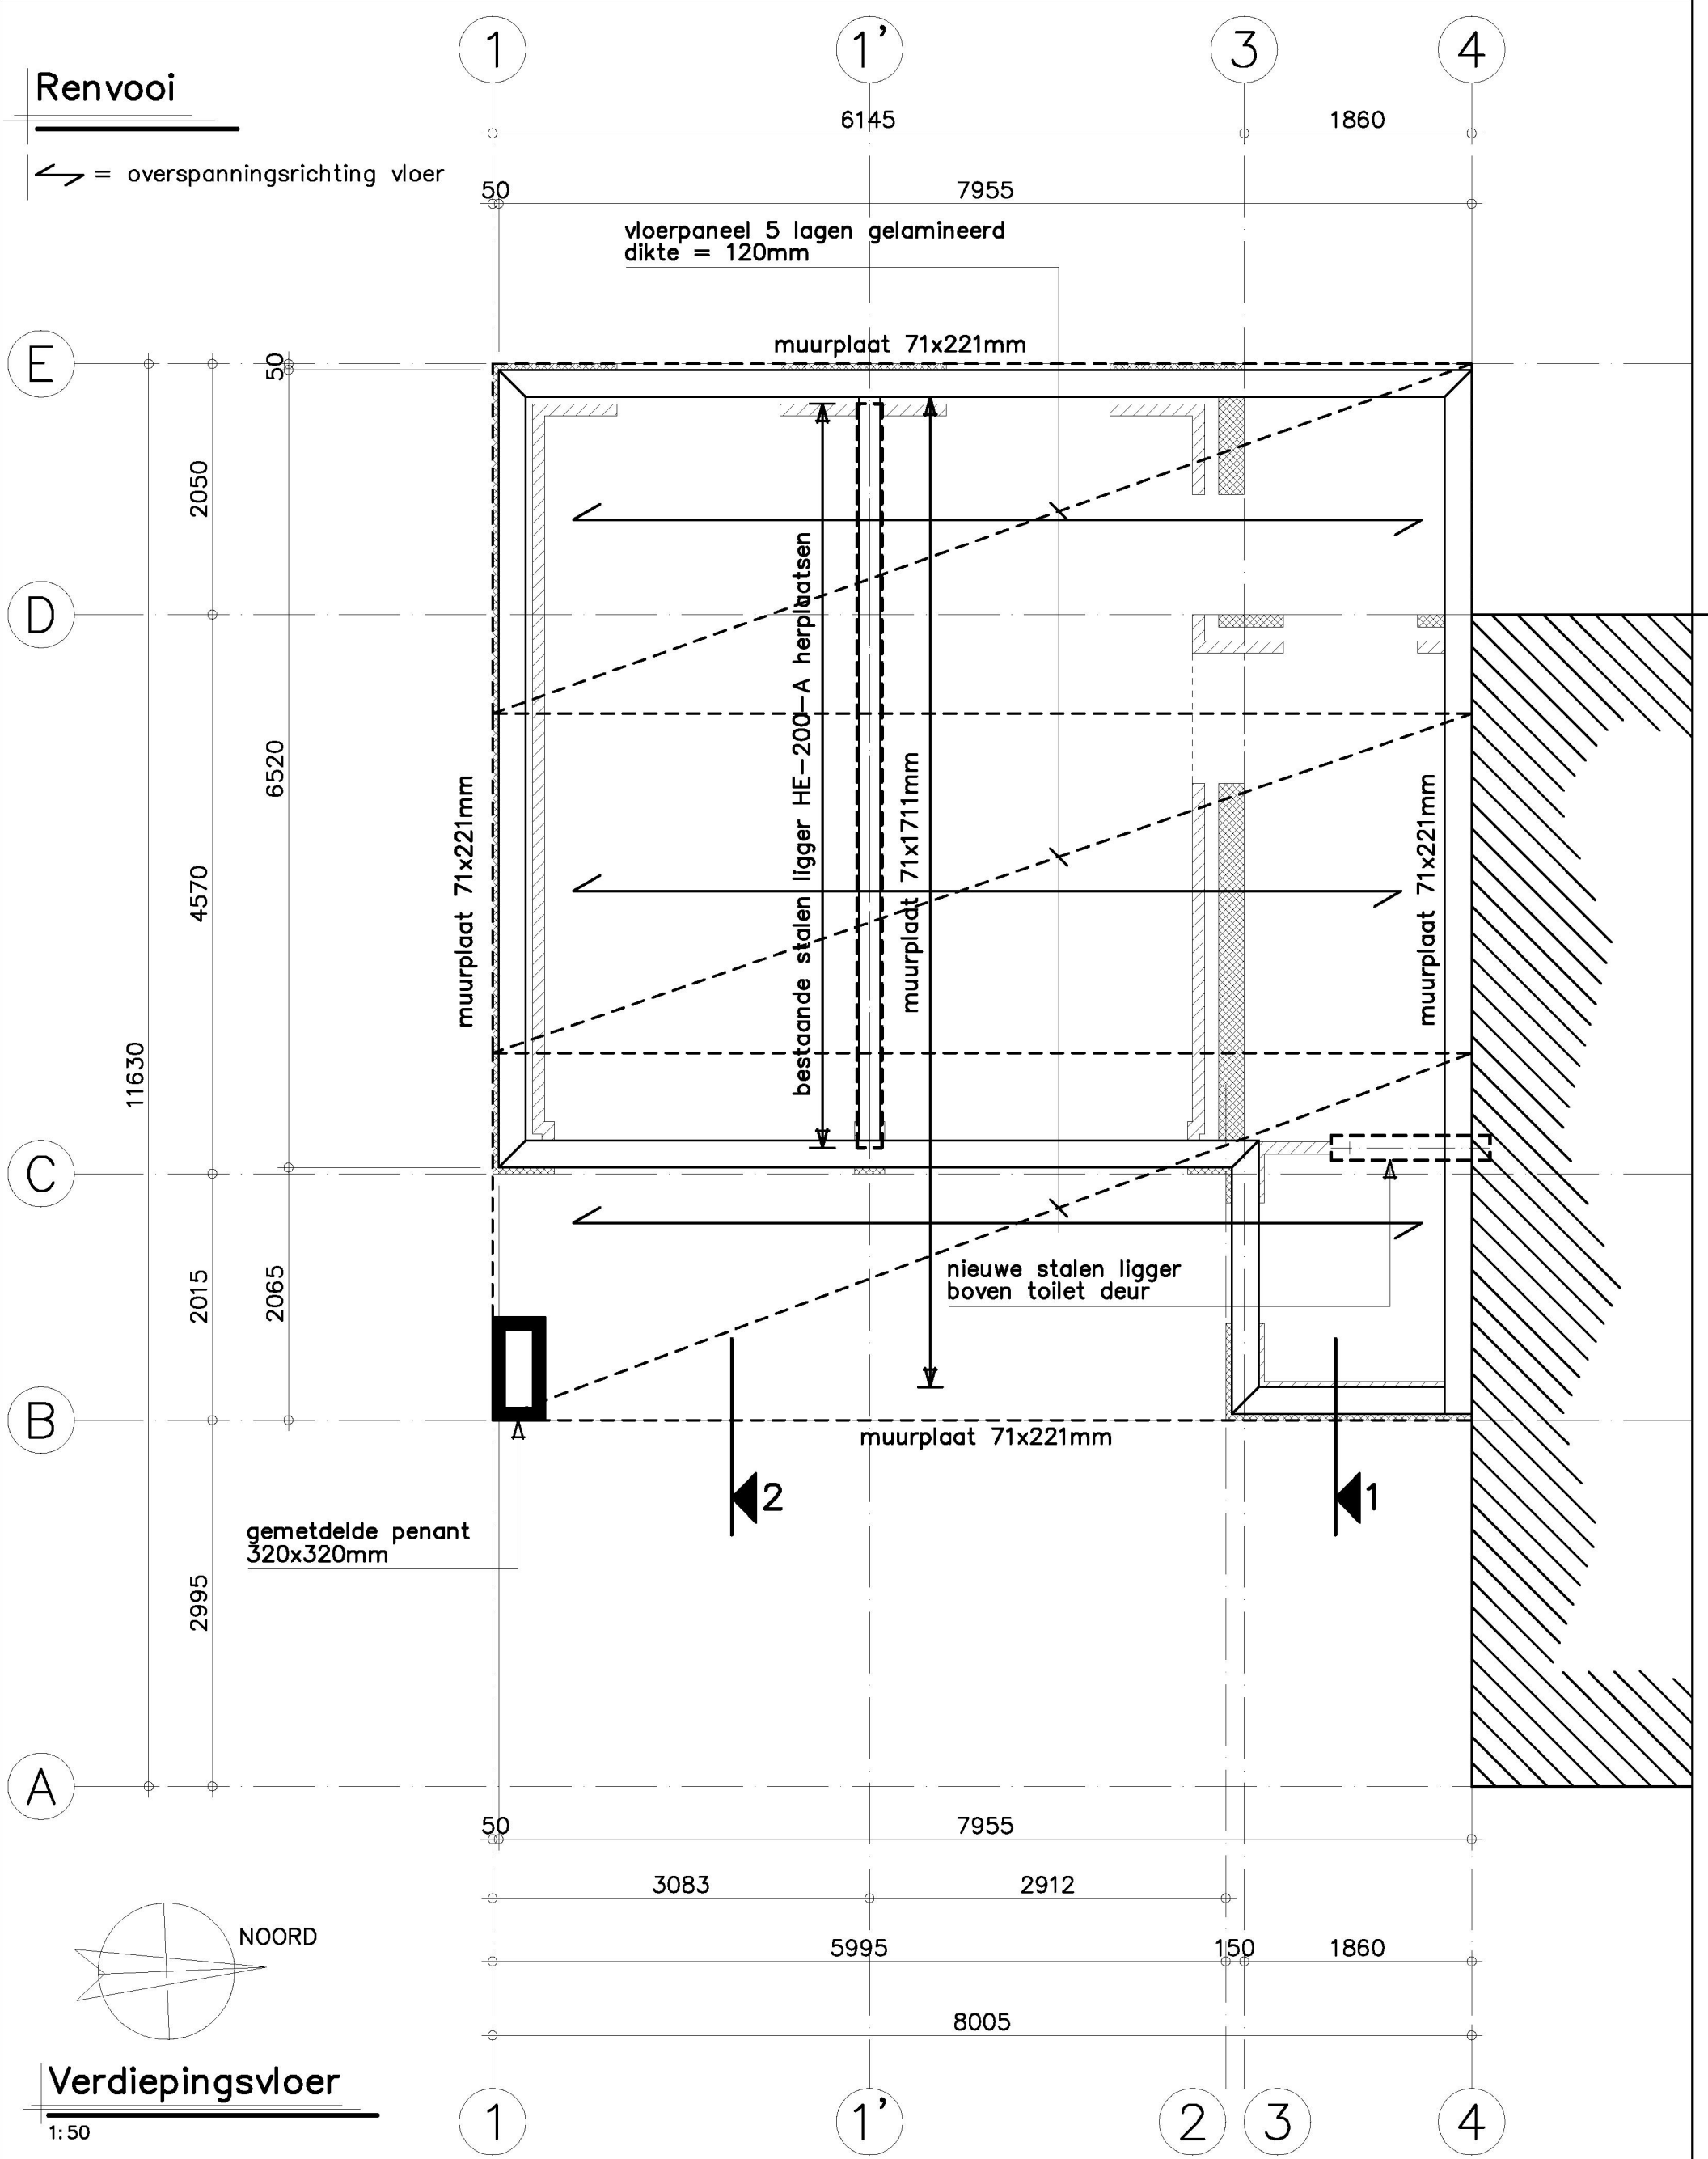

Verdiepingsvloer

1:50

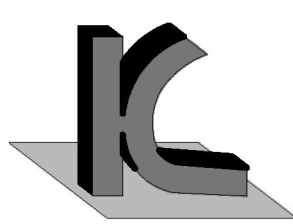

KRAAK BOUWTECHNISCH
MANAGEMENTBURO B.V.

STOOFWEG 3
4681 RK
NIEUW-VOSSEMEER
TEL. 0167 - 56 05 09
FAX. 0167 - 56 09 10
E-MAIL. info@kraakbv.nl


WERKNR.: 15025

DATUM: 06-07-2015

Renvooi


- = overspanningsrichting dakplaat
- = dragende wanden
type: wandpaneel 3-lagen
gelamineerd d=80mm

Type dakplaat:
 UNIDEK AERO (Rc: 4,0 m²K/W)

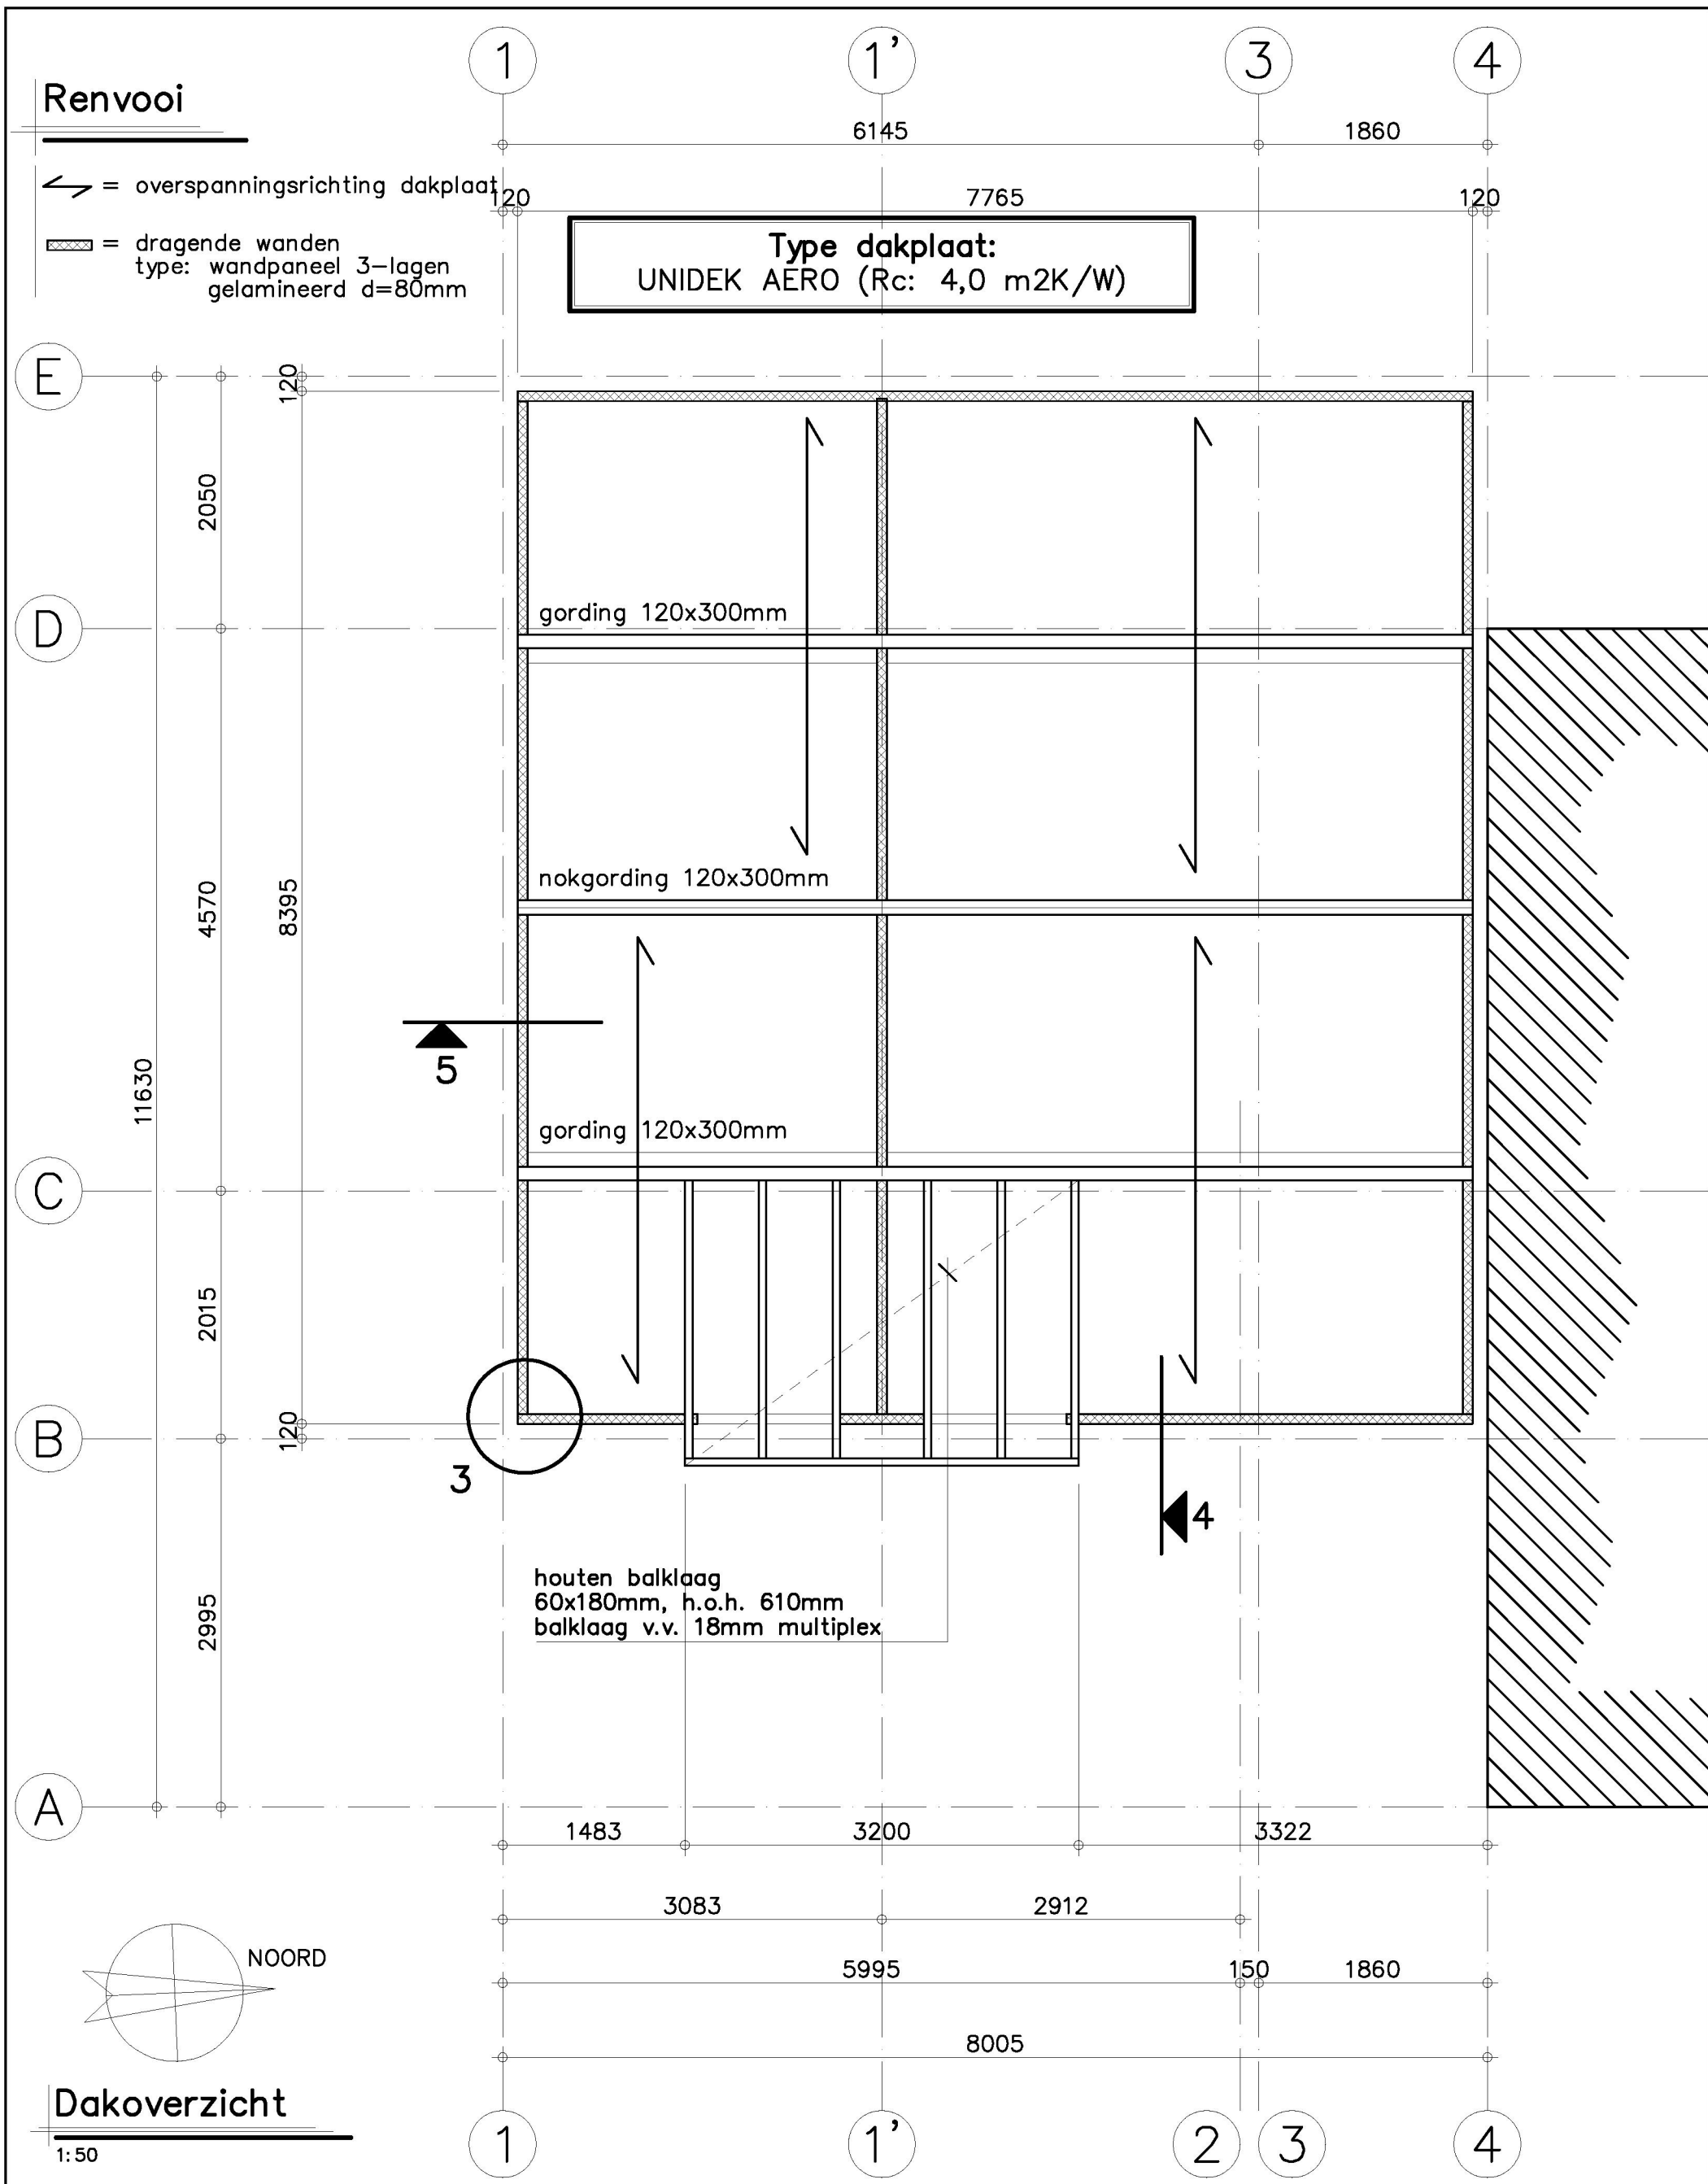

Dakoverzicht

1:50

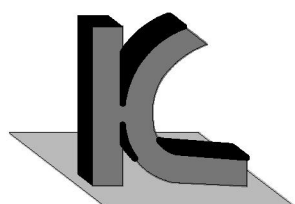


KRAAK BOUWTECHNISCH
MANAGEMENTBURO B.V.

STOOFWEG 3
4681 RK
NIEUW-VOSSEMEER
TEL. 0167 - 56 05 09
FAX. 0167 - 56 09 10
E-MAIL. info@kraakbv.nl


WERKNR.: 15025

DATUM: 06-07-2015

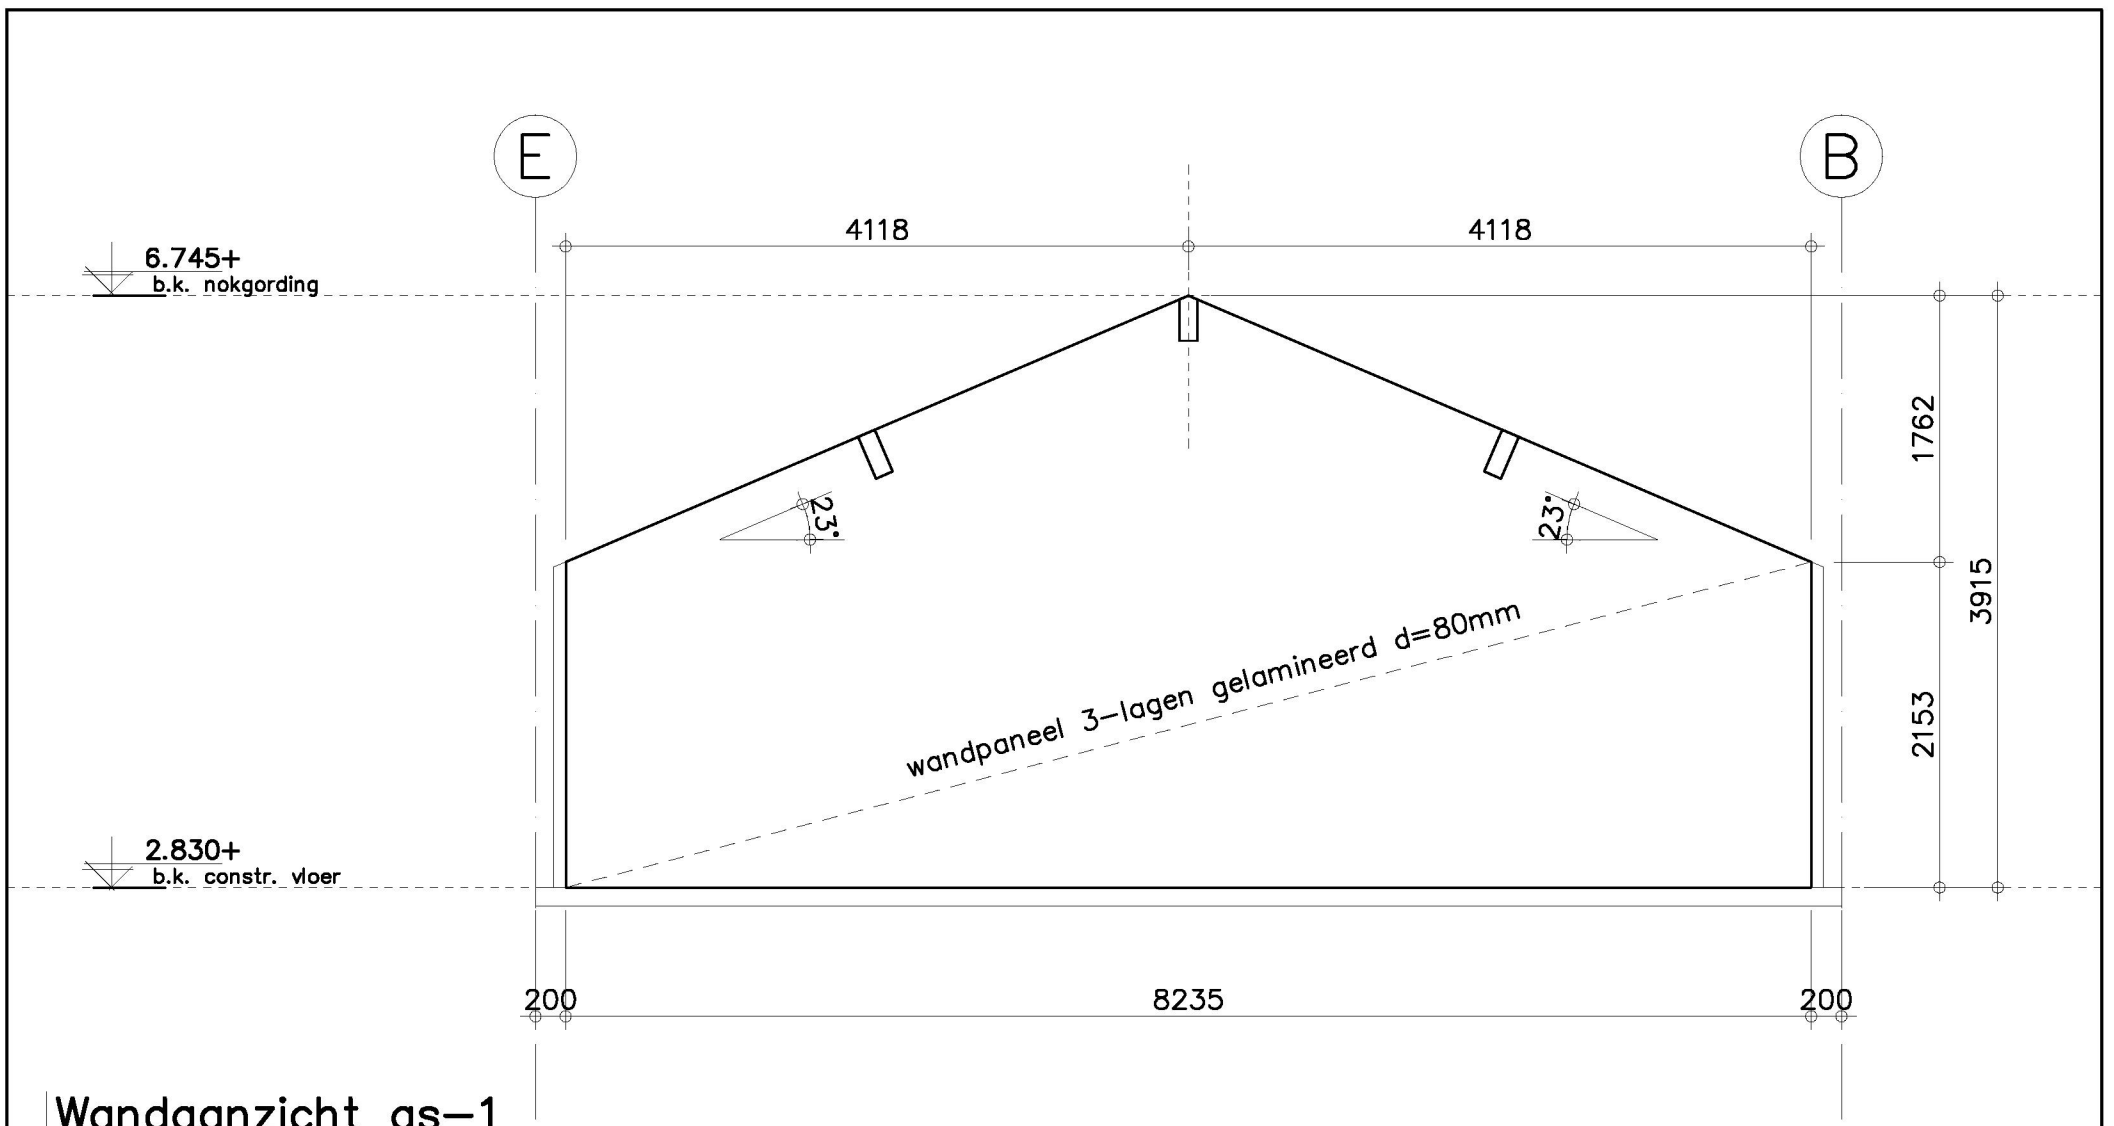


Wandaanzicht as-1

1:50

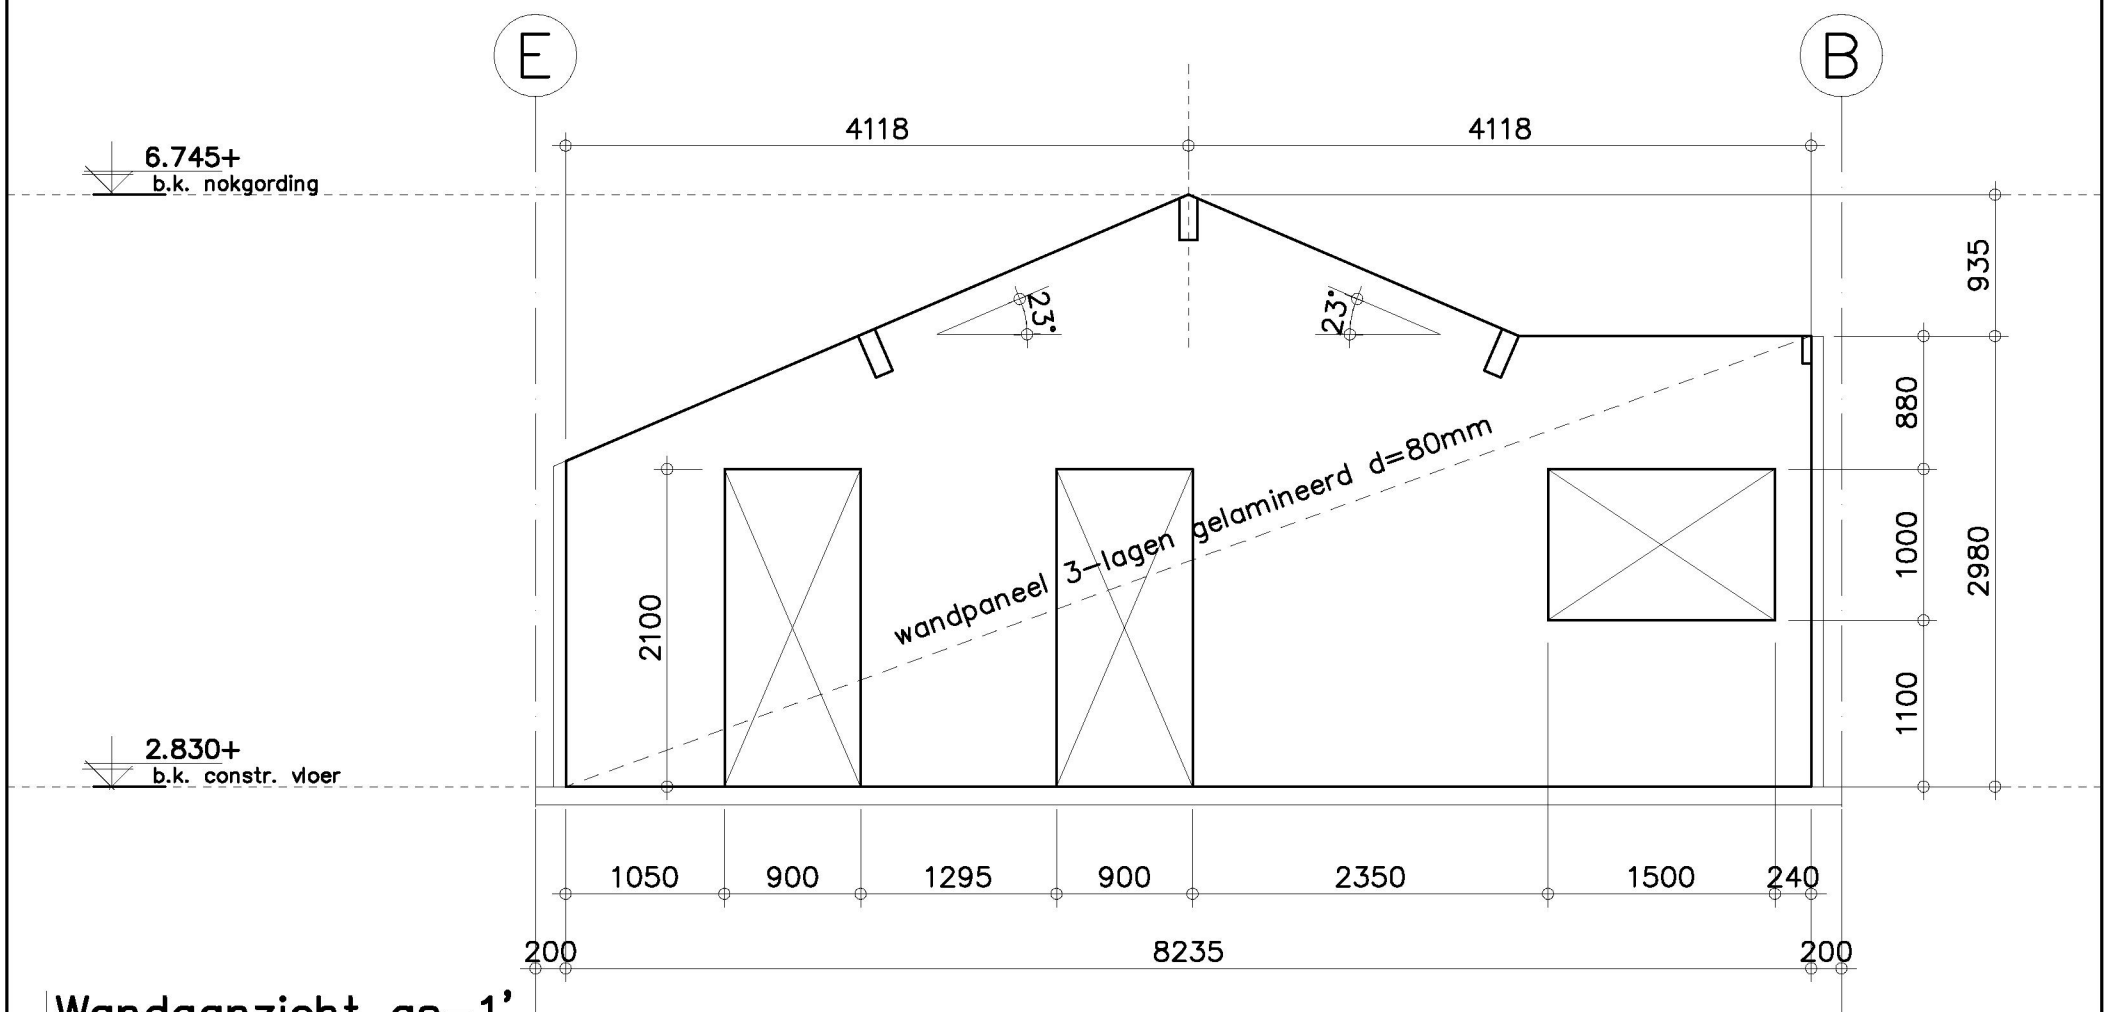

Wandaanzicht as-1'

1:50

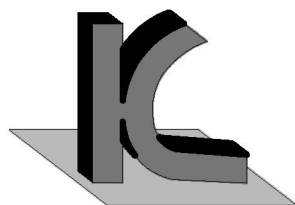

KRAAK BOUWTECHNISCH
MANAGEMENTBURO B.V.

STOOFWEG 3
4681 RK
NIEUW-VOSSEMEER
TEL. 0167 - 56 05 09
FAX. 0167 - 56 09 10
E-MAIL. info@kraakbv.nl

WERKNR.: 15025

DATUM: 06-07-2015