

Onderwerp: Tijdelijke verkeersmaatregelen omgeving Goffertstadion i.v.m.
thuiswedstrijden NEC seizoen 2015-2016

Kenmerk: 15.0008119

Nijmegen,

BURGEMEESTER EN WETHOUDERS VAN NIJMEGEN;

04 AUG. 2015

Overwegende,

dat voetbalclub NEC volgens het speelschema in het seizoen 2015-2016 op de navolgende data een thuiswedstrijd speelt in stadion de Goffert:

09 augustus 2015
22 augustus 2015
18 september 2015
03 oktober 2015
25 oktober 2015
07 november 2015
22 november 2015
06 december 2015
20 december 2015
17 januari 2016
27 januari 2016
30 januari 2016
14 februari 2016
06 maart 2016
03 april 2016
17 april 2016
01 mei 2016

dat de thuiswedstrijden veel verkeer aantrekken en er maatregelen nodig zijn om verkeersoverlast en hinder door geparkeerde voertuigen in de omgeving van het stadion zoveel mogelijk te beperken;

dat het in verband met het voorgaande gewenst is om op de wedstrijddagen een aantal wegen rond het stadion af te sluiten voor gemotoriseerd verkeer uitgezonderd bestemmingsverkeer;

dat het voorts gewenst is op (gedeelten van) de Slotemaker de Bruineweg, de Steinweglaan en de Weg door Jonkerbos een parkeerverbod in te stellen;

dat er ter ondersteuning van de afsluiting van de Burgemeester Daleslaan aan weerszijden op de aansluitende wegen de verplichte rijrichting is aangegeven;

dat voor de tijdsduur van de te treffen maatregelen is uitgegaan van hetgeen hierover is opgenomen in het Mobiliteitsconvenant Goffertpark 2005-2008 (afsluiting) bij besluit van 09-12-2008 verlengt tot 31-12-2009 (daarna halfjaarlijks stilzwijgend verlengd) en het Mobiliteitsplan Goffertpark gewijzigd 6 juli 2005 (parkeren);

dat er uit oogpunt van veiligheid op de speeldag van de risicowedstrijd NEC-Vitesse tijdelijk een hekwerk rond een deel van het stadion wordt geplaatst;

dat deze maatregelen worden getroffen met het oog op het verzekeren van de veiligheid op de weg en het in standhouden van de bereikbaarheid voor hulpdiensten in geval van calamiteiten;

dat de afzettingen worden bewaakt en er wordt doorverwezen naar de beschikbare parkeergelegenheid in de omgeving;

dat er naast de onderhavige verkeersmaatregelen, op basis van de Algemene Plaatselijke Verordening (APV) uit oogpunt van openbare orde en veiligheid regulerende maatregelen worden getroffen;

dat er in de loop van het seizoen mogelijk wedstrijden worden ingelast c.q. er wedstrijddata of tijdstippen worden gewijzigd;

dat voorts de mogelijkheid bestaat dat er na de laatste competitiewedstrijd wordt deelgenomen aan de play-offs;

dat indien dit het geval is deze wedstrijden worden geacht onderdeel uit te maken van dit besluit en de in dit besluit genoemde maatregelen aldus van kracht zijn;

dat dit in voorkomende gevallen nader bekend wordt gemaakt;

dat terzake overleg met de verkeersadviseur en tevens de gemachtigde van de korpschef van de politie-eenheid Oost-Nederland heeft plaatsgevonden;

dat gelet op het Mandaat-, Volmacht- en Machtigingsbesluit gemeente Nijmegen (nr. 2015/043), waarin voor wat betreft afdeling mobiliteit onder volgnr. 22 voor tijdelijke en definitieve verkeersbesluiten op basis van de Wegenverkeerswet 1994 onder voorwaarden mandaat is verleend aan de Programmamanager Mobiliteit (RO10) en het bureauhoofd Parkeren en Verkeersmanagement (SB60);

gelet op de artikelen 15 en 18 van de Wegenverkeerswet 1994 en artikel 12 van het Besluit Administratieve Bepalingen inzake het Wegverkeer;

besluiten:

Op de navolgende wedstrijddagen dat NEC thuis speelt in het Goffertstadion

dag	datum	aanvang wedstrijd	einde wedstrijd
Zondag	09 augustus 2015	14.30 uur	16.15 uur
Zaterdag	22 augustus 2015	20.45 uur	22.30 uur
Vrijdag	18 september 2015	20.00 uur	21.45 uur
Zaterdag	03 oktober 2015	18.30 uur	20.15 uur
Zondag	25 oktober 2015	14.30 uur	16.15 uur
Zaterdag	07 november 2015	19.45 uur	21.30 uur
Zondag	22 november 2015	14.30 uur	16.15 uur
Zondag	06 december 2015	14.30 uur	16.15 uur
Zondag	20 december 2015	14.30 uur	16.15 uur
Zondag	17 januari 2016	16.45 uur	18.30 uur
Woensdag	27 januari 2016	18.30 uur	20.15 uur
Zaterdag	30 januari 2016	20.45 uur	22.30 uur
Zondag	14 februari 2016	16.45 uur	18.30 uur
Zondag	06 maart 2016	12.30 uur	14.15 uur
Zondag	03 april 2016	12.30 uur	14.15 uur
Zondag	17 april 2016	14.30 uur	16.15 uur
Zondag	01 mei 2016	14.30 uur	16.15 uur

middels plaatsing van de daartoe bestemde verkeerstekens de volgende maatregelen te treffen:


- I. Afsluiting voor gemotoriseerd verkeer met uitzondering van bestemmingsverkeer
 - a. van 3,5 uur voor aanvang tot 2 uur na afloop wedstrijd:
 - Burgemeester Daleslaan; gedeelte vanaf de Vossenlaan tot de aansluiting Weg door Jonkerbos
 - Busserweg
 - Steinweglaan
 - b. van 2 uur voor aanvang tot 15 minuten na aanvang wedstrijd:
 - Marga Klompélaan ter hoogte van de aansluiting Weg door Jonkerbos
- II. Instelling parkeerverbod aan beide zijden van de weg van 4 uur voor aanvang tot 2 uur na afloop wedstrijd:
 - op het gedeelte van de Slotemaker de Bruïneweg tussen de Wezenlaan en de Goffertweg
 - op de Steinweglaan
 - op de Weg door Jonkerbos
 - a. oostelijke rijbaan van uitrit Sanadome tot aansluiting Burgemeester Daleslaan
 - b. westelijke rijbaan vanaf Nieuwe Dukenburgseweg tot bushalte ter hoogte van het gebouw van de Pompestichting
- III. Tijdens de afsluiting van de Burgemeester Daleslaan op de aansluiting Antoinette van Pinxterenlaan-Burgemeester Daleslaan verkeer te gebieden rechtsaf de Burgemeester Daleslaan op te rijden;
- IV. Op de wedstrijddag 03 april 2016 (NEC-Vitesse) door plaatsing van een hekwerk gedeelten van de Busserweg, Steinweglaan en aanliggende voetpaden af te sluiten voor weggebruikers zoals is aangegeven op situatietekening laatst gewijzigd d.d. 04-01-2005


een en ander zoals is aangegeven op de bij dit besluit horende situatietekening d.d. 05-07-2012;

Namens burgemeester en wethouders van Gemeente Nijmegen,

E. Maessen, Bureauhoofd Parkeren en Verkeersmanagement



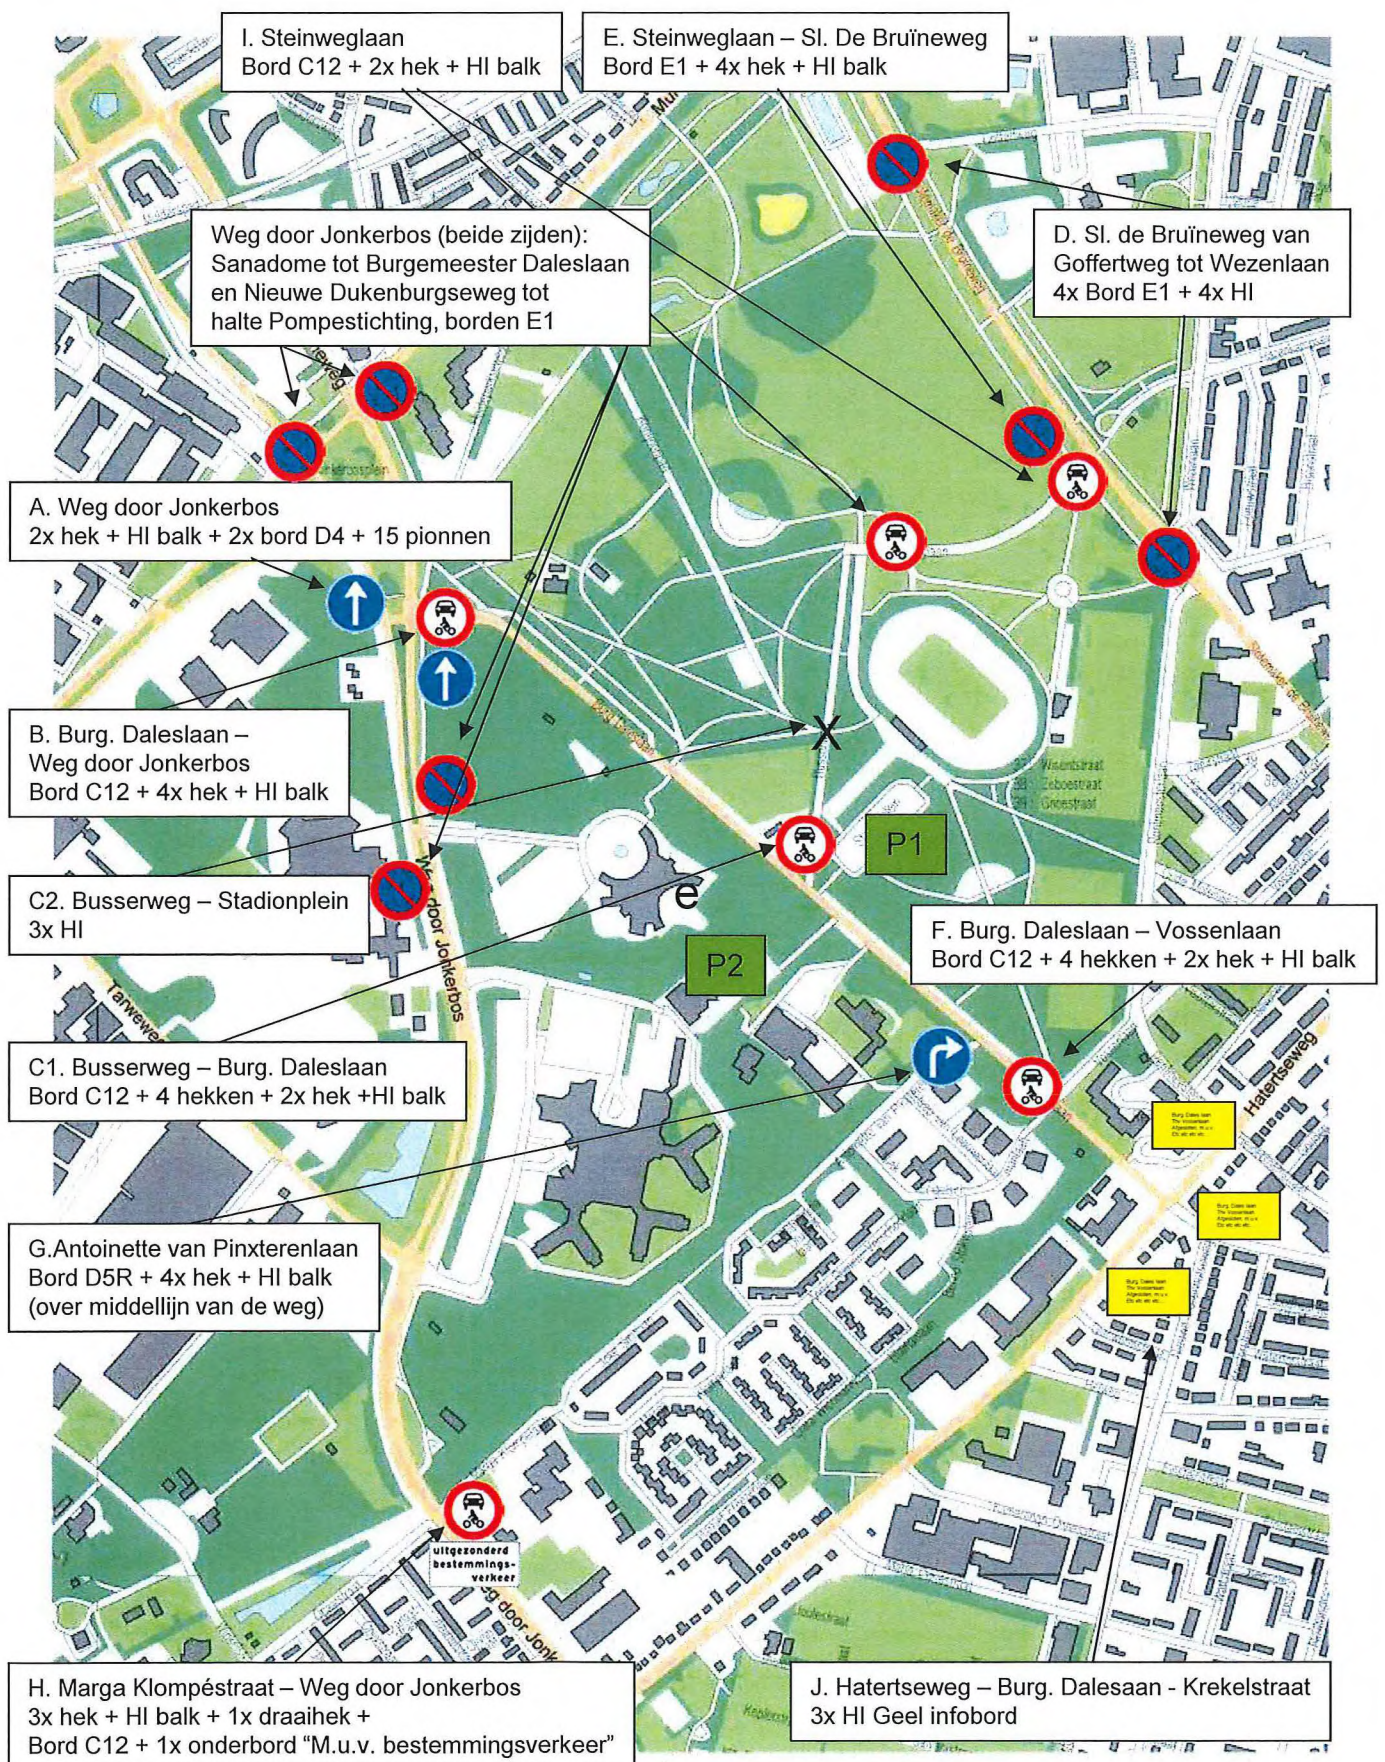

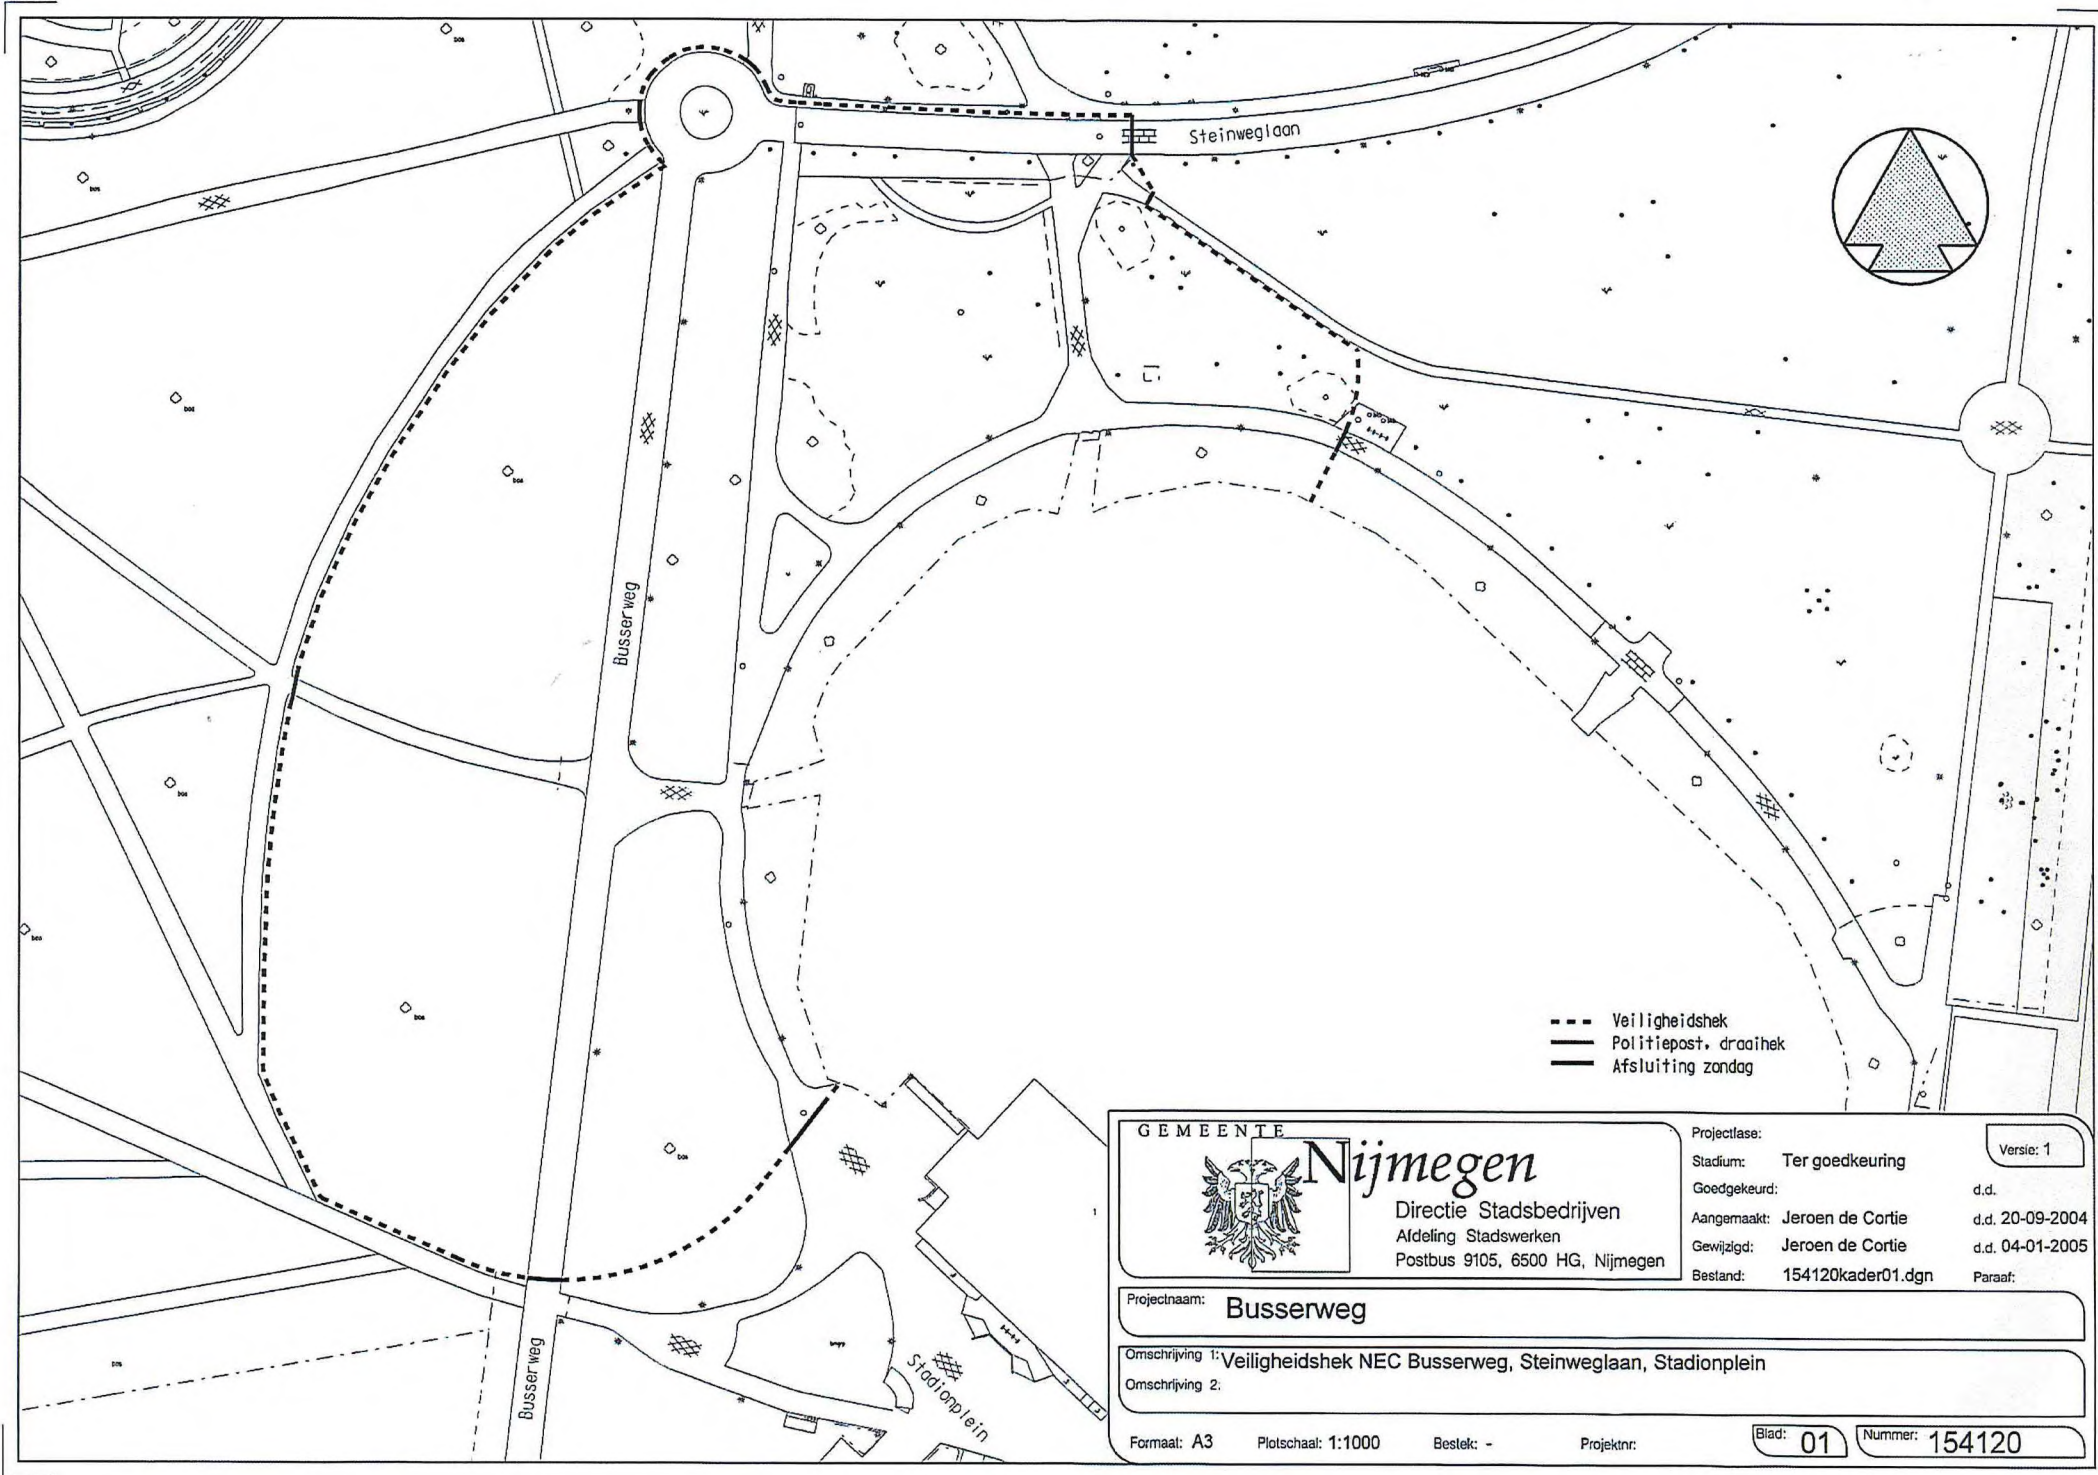

GEMEENTE



Nijmegen

Directie Stadsbedrijven
 Afdeling Stadswerken
 Postbus 9105, 6500 HG, Nijmegen

Projectfase:

Stadium: Ter goedkeuring

Goedgekeurd:

Aangemaakt: Jeroen de Cortie

Gewijzigd: Jeroen de Cortie

Bestand: 154120kader01.dgn

Versie: 1

d.d.

d.d. 20-09-2004

d.d. 04-01-2005

Paraaf:

Projectnaam:

Busserweg

Omschrijving 1: Veiligheidshek NEC Busserweg, Steinweglaan, Stadionplein

Omschrijving 2:

Formaat: A3

Plotschaal: 1:1000

Bestek: -

Projectnr:

Blad: 01

Nummer: 154120