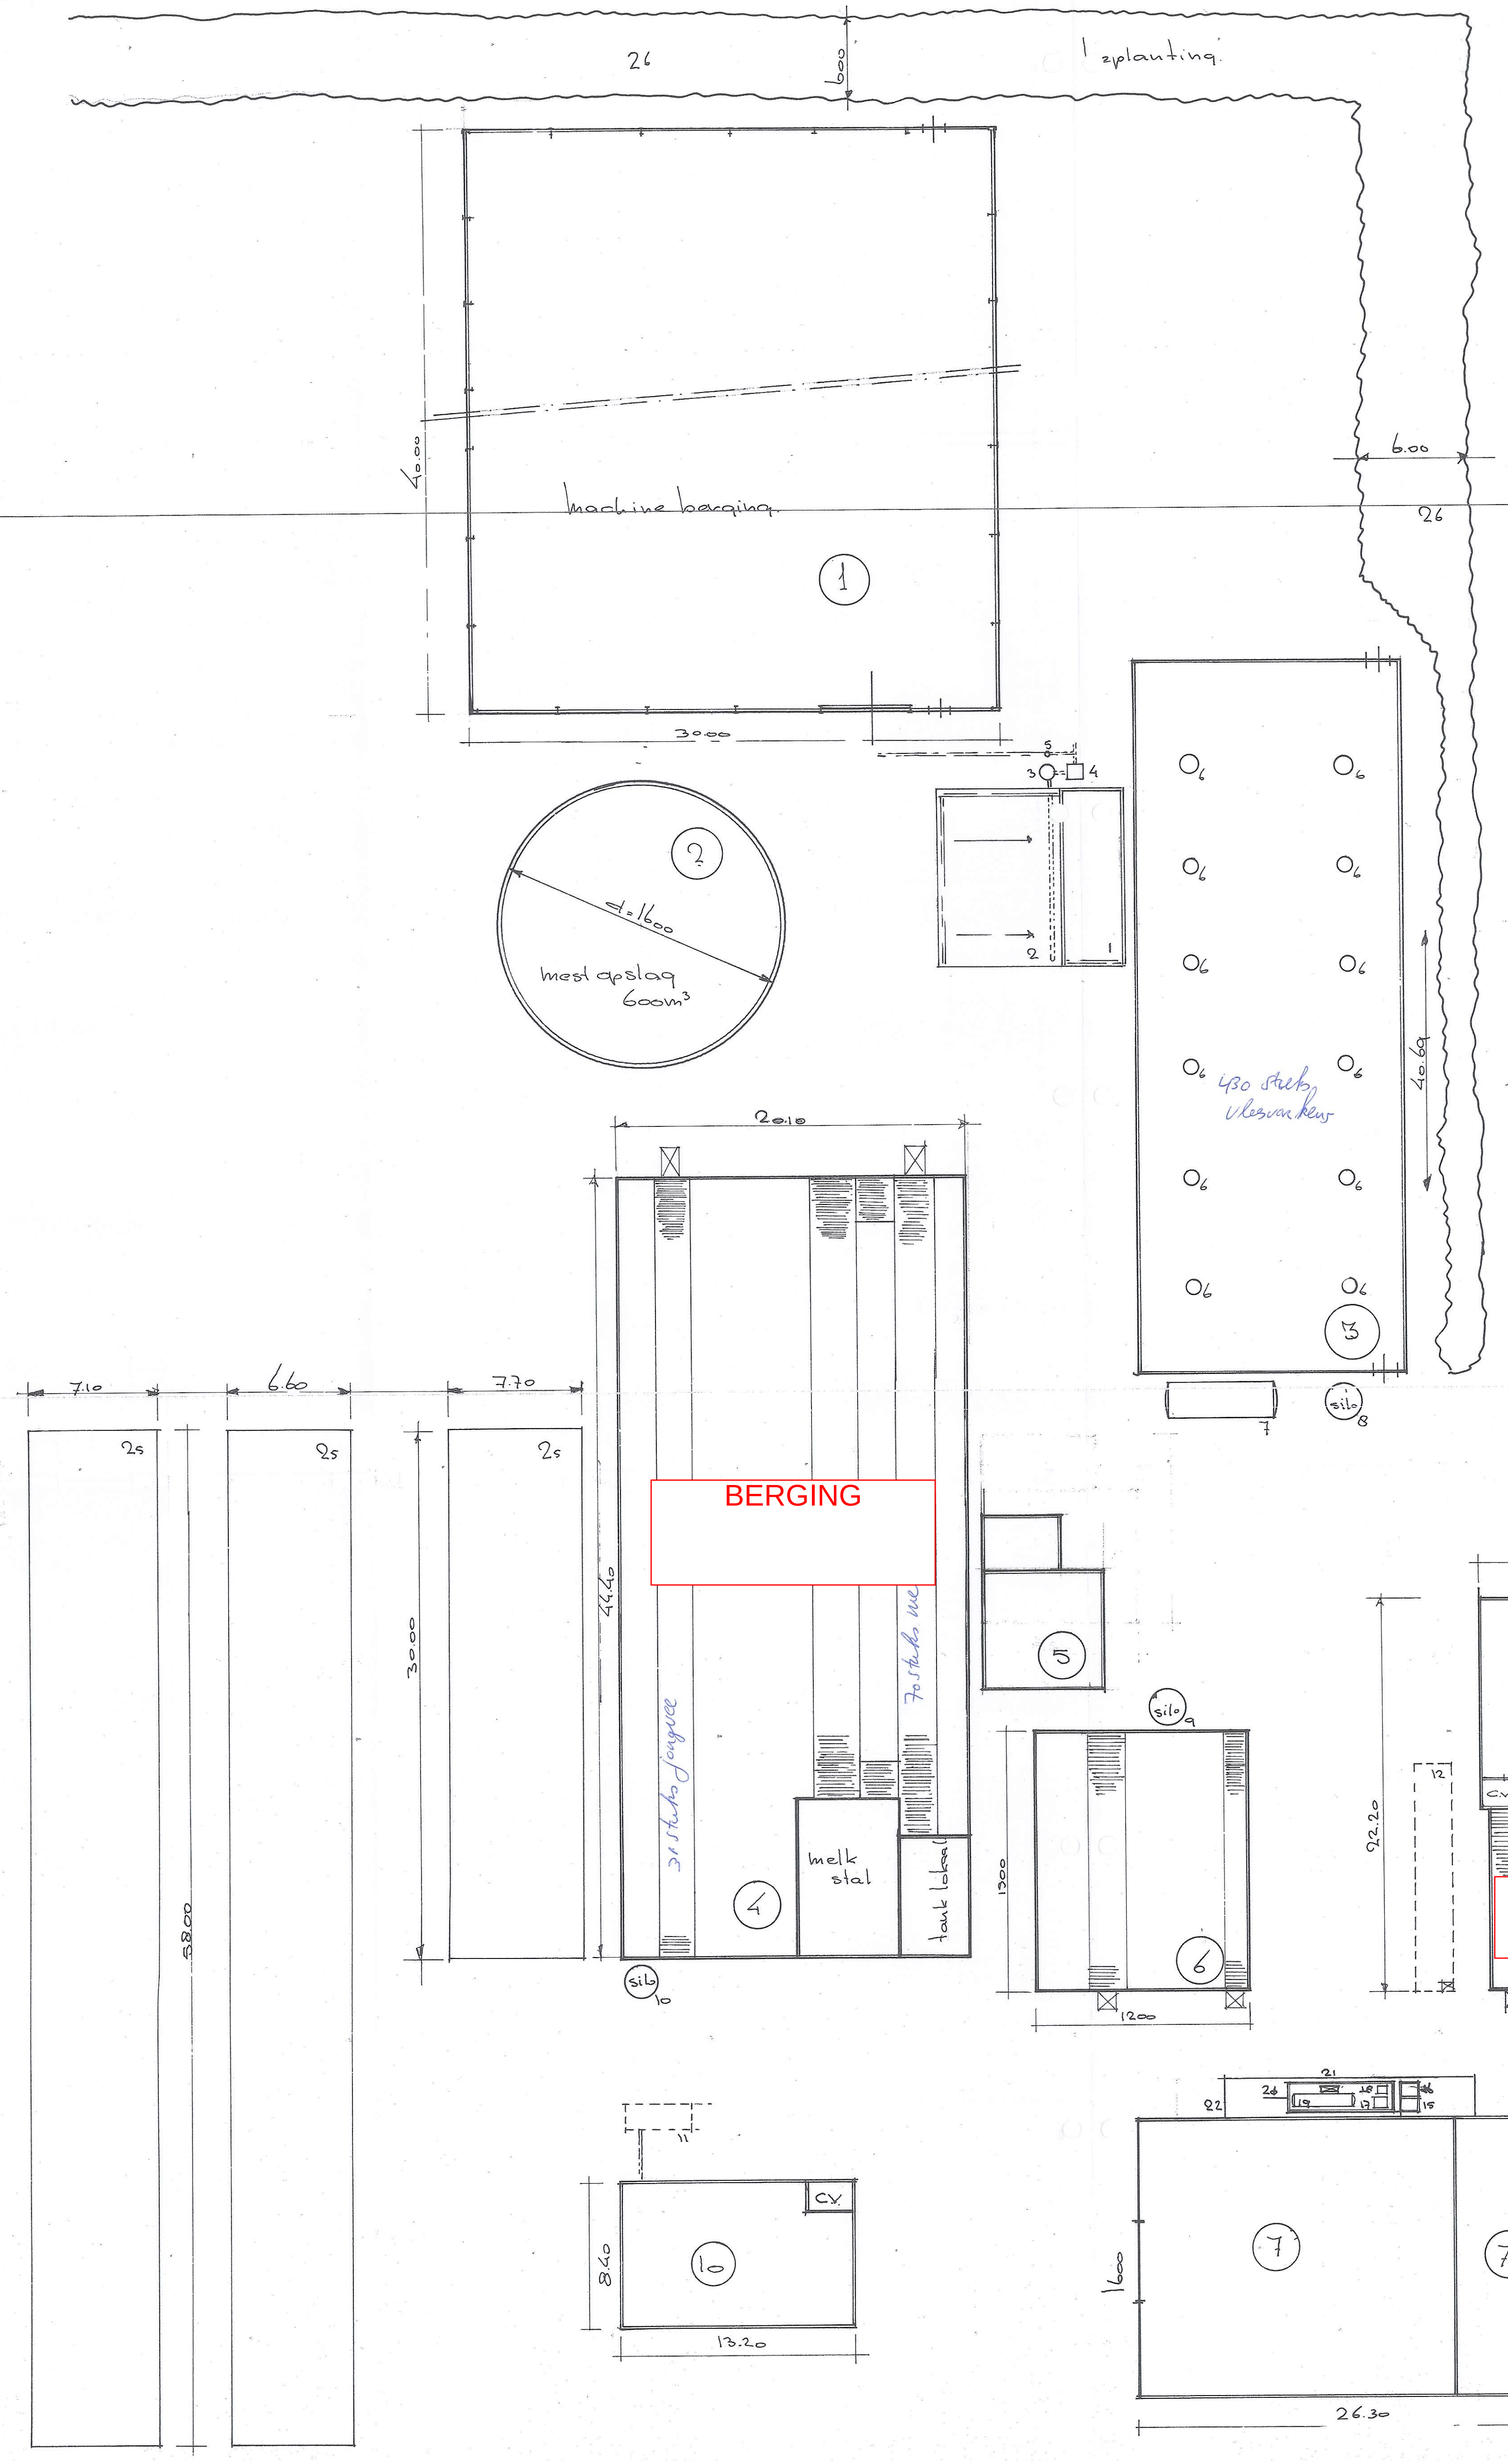

Schuur 1
1 nieuwe bouwensschuur
wanden: wandbeplating 1 type 32/1000 W.
dak: Golfplaten Eternit
vloer: beton

Mestsilo 2
mestopslag 600m³

Schuur 3
Mestvarkens
mestopslag 608m³
wanden steen
dak golfplaten
ventilatoren 12 stuk ø600 180 watt/st.

Schuur 4
ligboxen stal
koeien
Jongvee
wanden: steen / hout.
Dak: golfplaten
Kelderinhoud. 536m³
natuurlijke ventilatie

Schuur 5
Kraamschuur
wanden steen
dak golfplaten.

Schuur 6
Vaarkensschuur
wanden steen
Dak: dakpannen
natuurlijke ventilatie
Kelderinhoud 51m³

Schuur 7
Werkplaats/Machine berging
Wanden steen/hout (brandwerend
Dak: golfplaten

Schuur 8
Deel
Kelderinhoud 73m³

Schuur 9
Garage / Berging

Woning 10

1 mestopslag ± 12m³
2 spuiplaats
3 bezinkput
4 olie afscheider
5 inspectie put
6 Ventilatoren (12 stuks) 0,75 kw
7 tank weiopslag 45000 liter
8 Opslag silo 8 ton
9 Opslag silo 12 ton
10 Opslag silo 8 ton
11 Septic tank 1000 liter
12 mestopslag 39 m³
13 mestopslag 30 m³
14 schuimblus toestel
15 Diesel Rood 1000 liter
16 Motor olie 1000 liter
17 Afgewerkte olie 600 liter
18 Petroleum 600 liter
19 Diesel 3000 liter
20 Elektro Pomp 1kw.
21 Bak voor Diesel tank in staat.
22 Afdak 14.00 x 2.00
23 Ruimte voor gewasbescherming middelen.
24 Zuurstof/Gas lasapp.
25 Plaatsilo voor gras en maïs.
26 beplanting

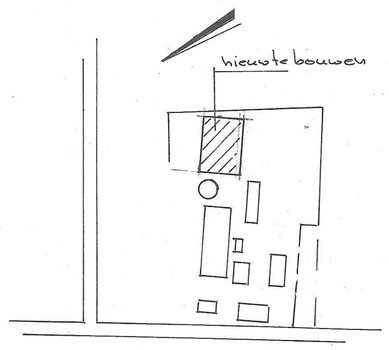

Situatie
Kad: Hengelo (G)
Sec: C
No: 874
Sch: 1:2500

Plan: Melding van milieuvergunning Beunkstraat 2 te Hengelo (G).

Opdr. gever: Maatschap Haaring Beunkstraat 2 7255 MB Hengelo (G) 0575-467361

Get:		Gew:		Schaal:	22-6-2015
Dat.:		Dat.:		Form.:	

Gebr. Lubbers bouwbedrijf

Beethovenlaan 32
7075 BE Etten
tel. 0315 - 340154 fax 0315 - 340467

Schoolstraat 5
7255 CD Hengelo (G)
tel. 0575 - 463860