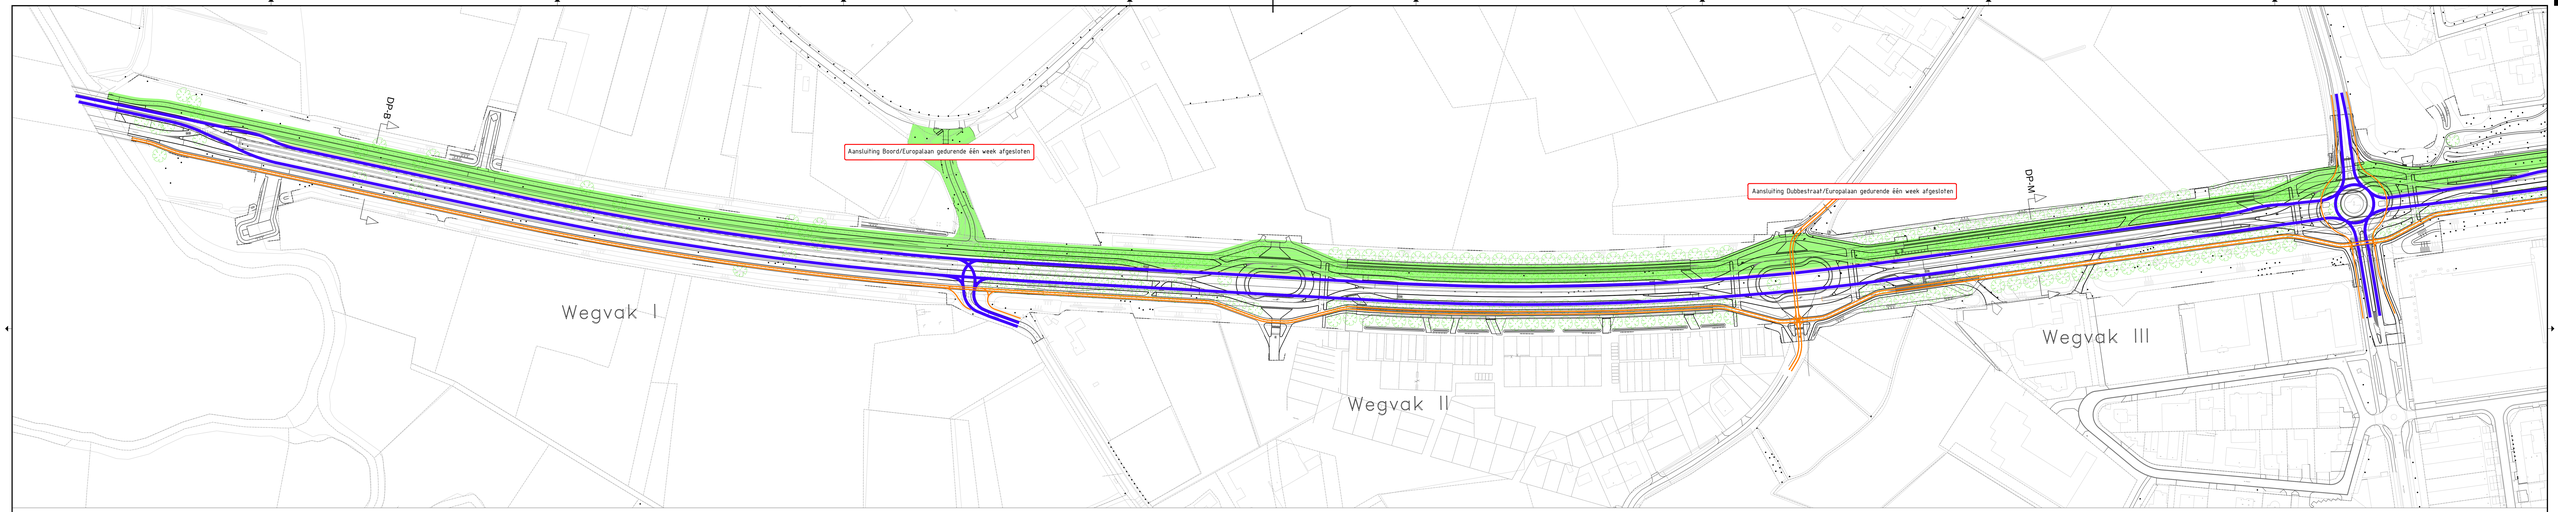

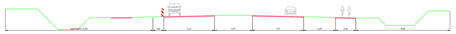

DP-B
schaal 1:200

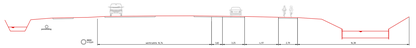

DP-M
schaal 1:200

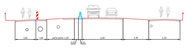

DP-R
schaal 1:200

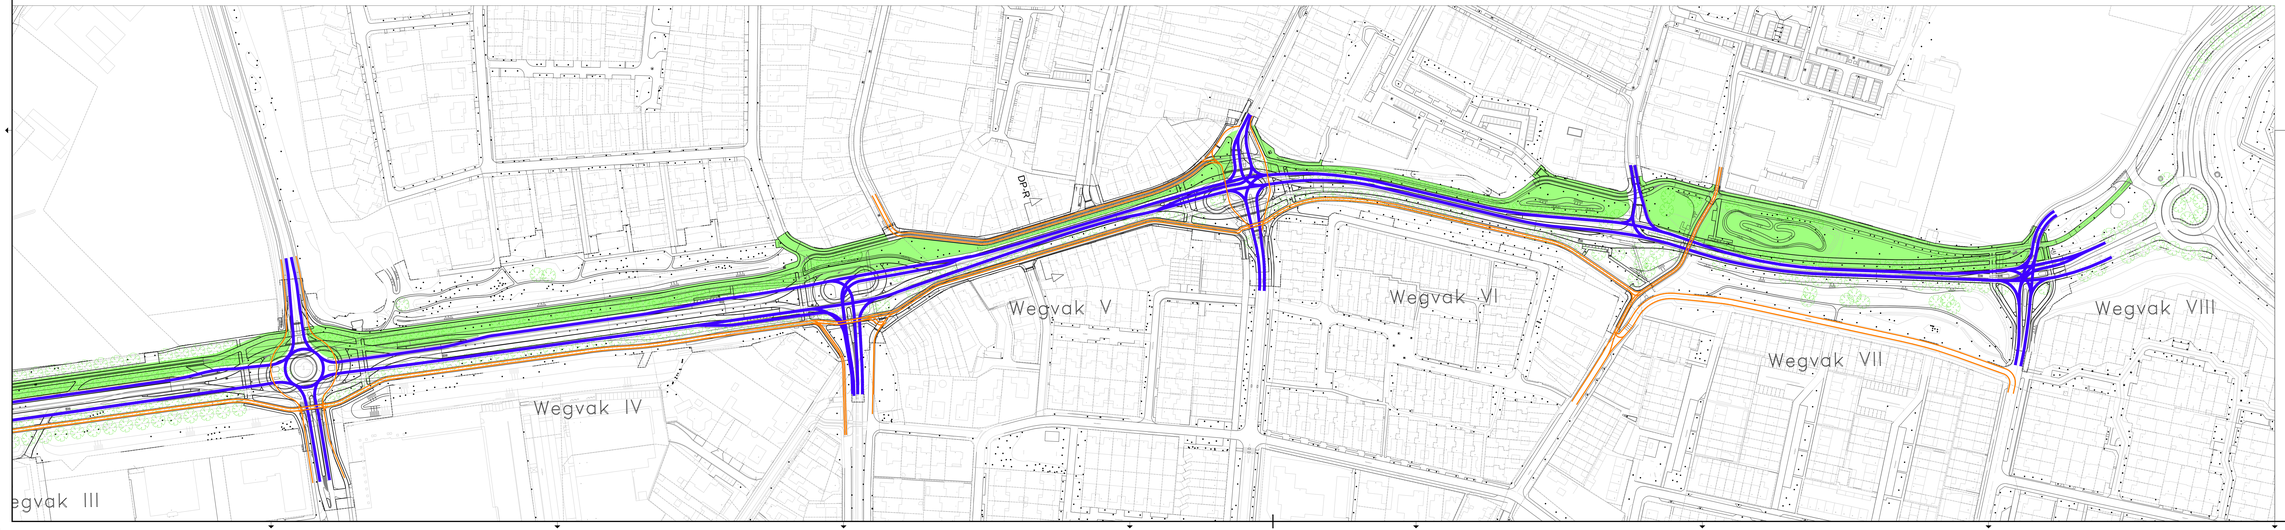

Fase 1

Verklaring

- verkeersstroom gemotoriseerd verkeer
- verkeersstroom busverkeer
- verkeersstroom (brom)fietsers & voetgangers
- tijdelijke verharding
- werkruimte

vanRens mobiliteit

Geïntegreerde Projecten
Hoogtepunt
Postbus 2171, 3800 CD Amersfoort
Postbus 2171, 3800 CD Amersfoort
T 33 - 422 1 422

www.vanrensmobiliteit.nl
info@vanrens.nl

opdrachtgever

RASENBERG

HOV2 Europalaan Nuenen

Gemeente Nuenen

Verkeersfasering
Verkeersstromen fase 1

gemaakt	L. Rosenbrand	03-07-2015
controle	L. Jansen	03-07-2015
afgekeurd	M. Nijhoff	03-07-2015
status	Voor inschrijving	
hoort bij		
schaal	1:1.000	formaat 1890x841

C150800-FAS-SIT-01

© van Rens mobiliteit - Delfsing & Alphen