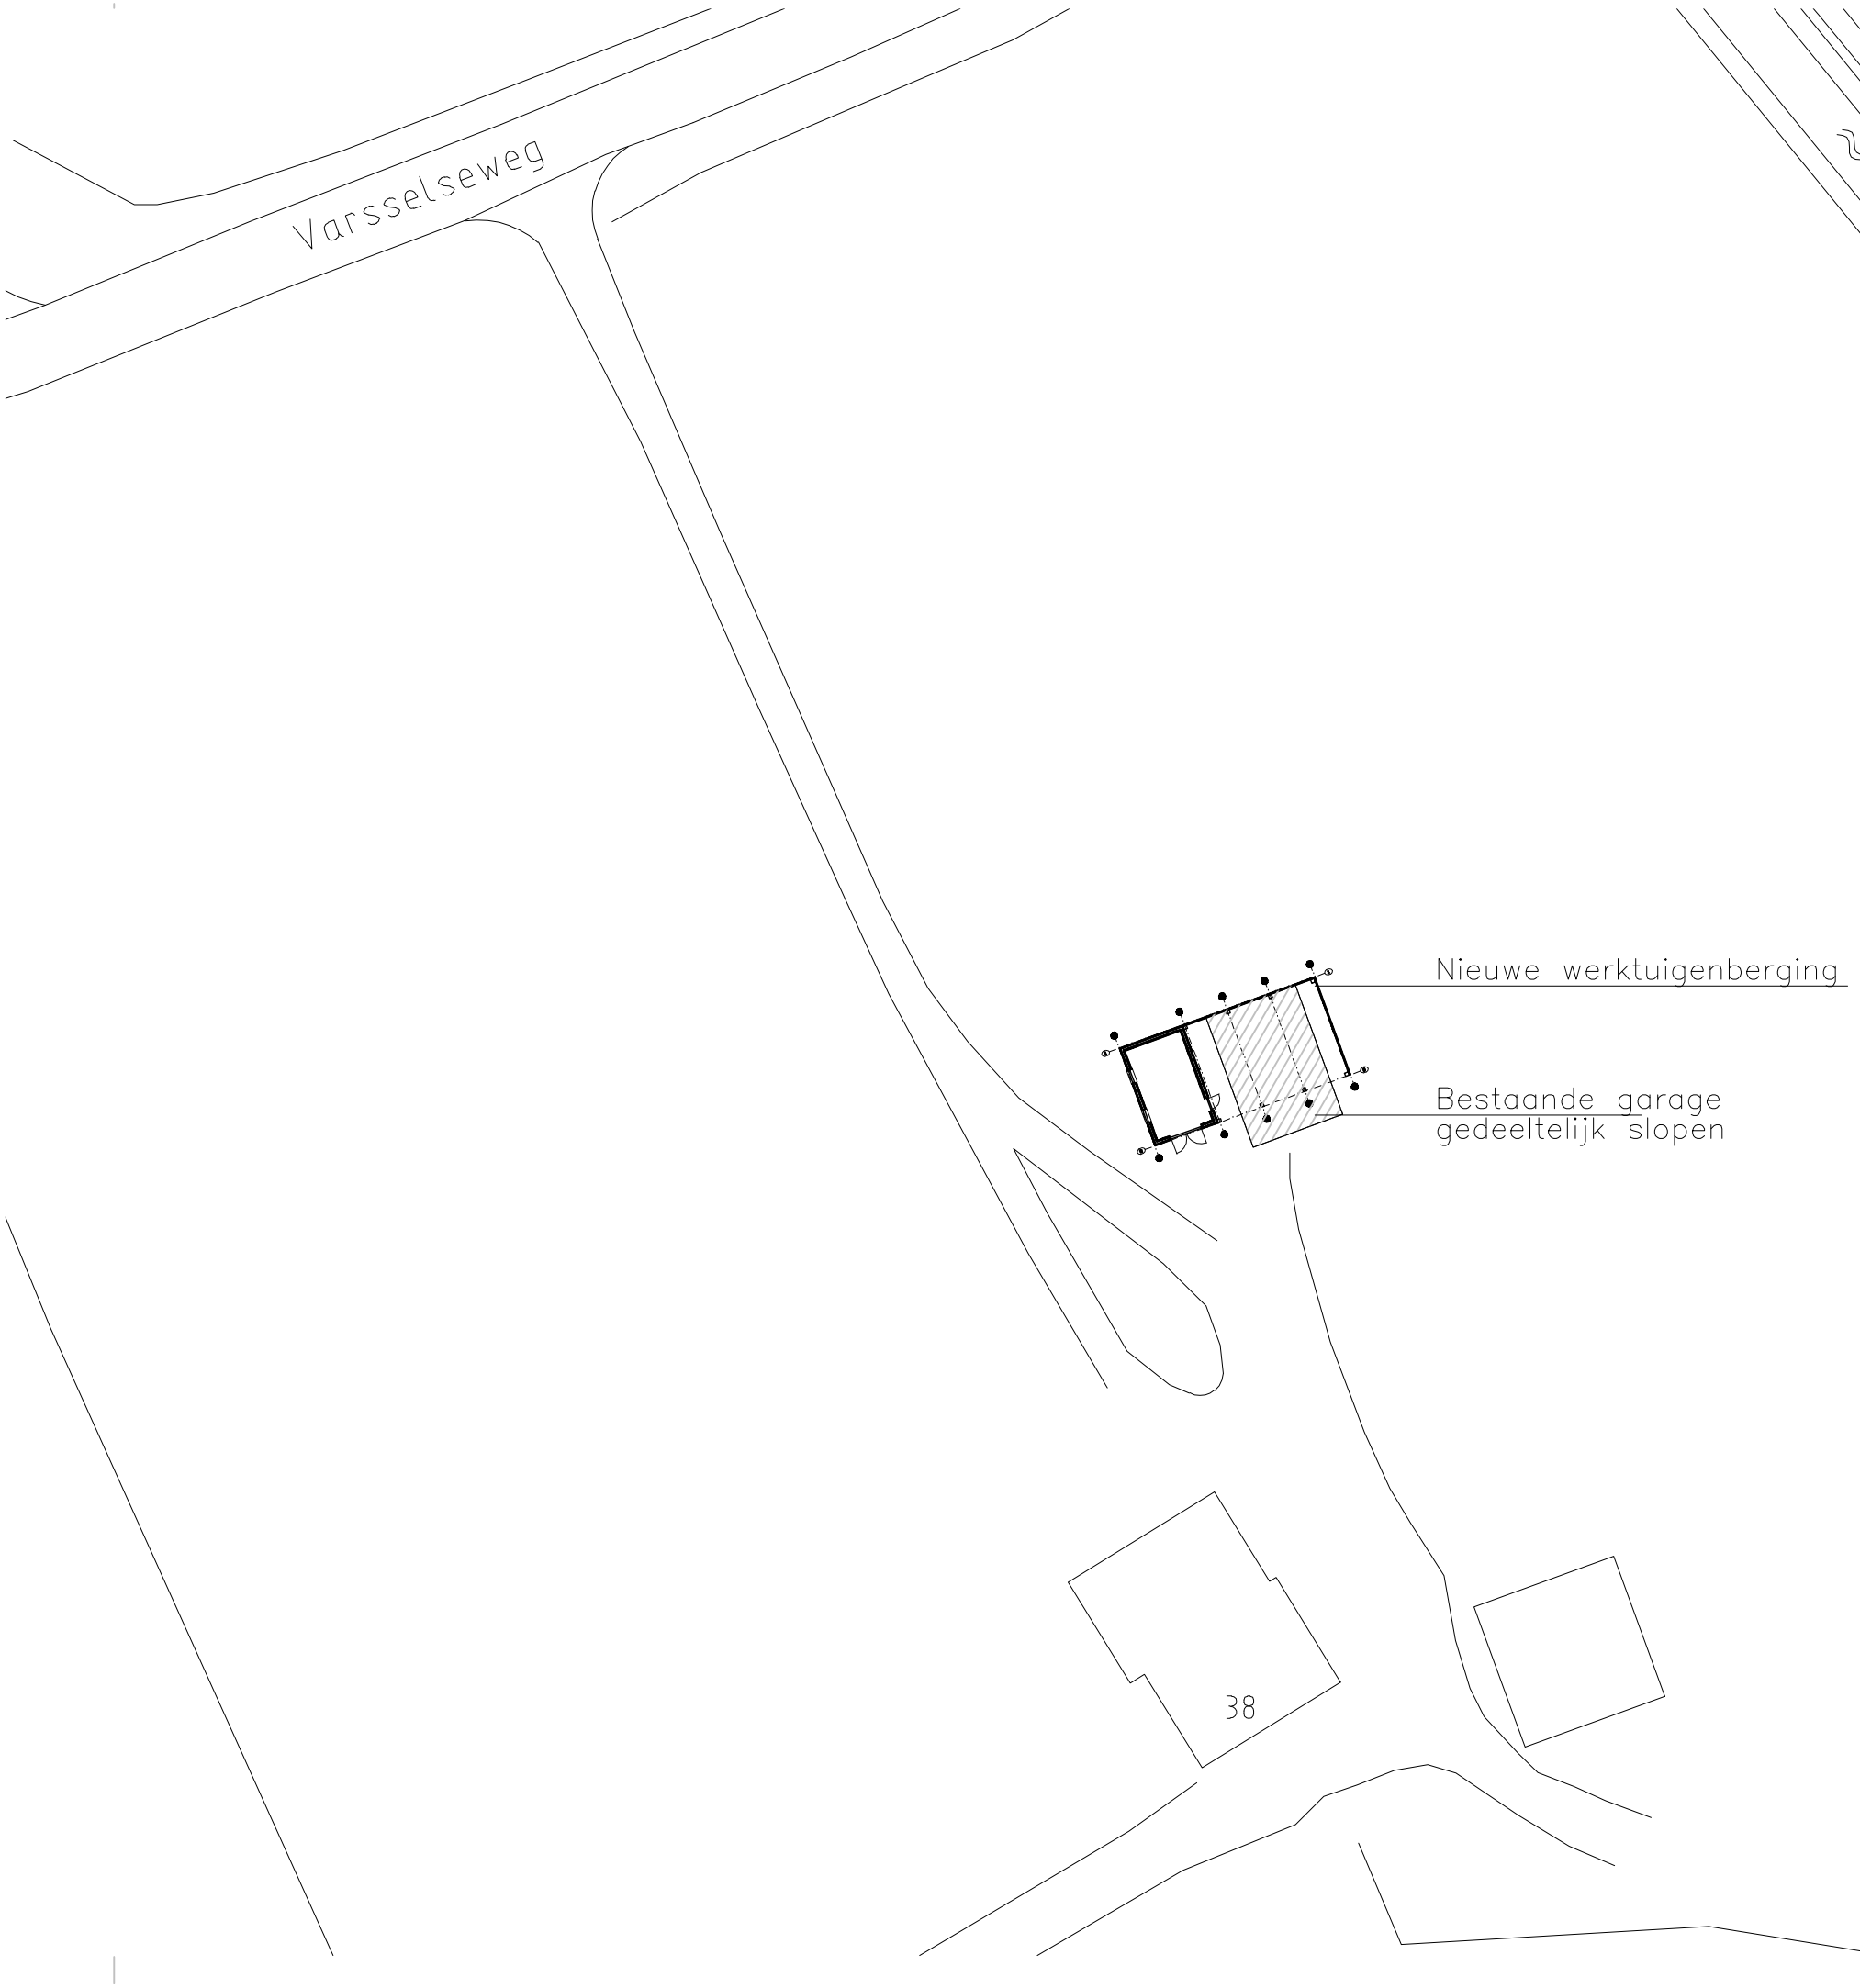

SITUATIE

Kad. bek. gemeente Brandkhorst
Sectie: –
No.: / –
Schaal: 1:500

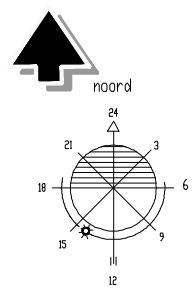

project:

Nieuwbouw werktuigenberging
Varsselseweg 38a

onderdeel:

Situatieschets

opdrachtgever:
Fam. Timmerije
Varsselseweg 38a
7255 NR Hengelo Gld.

getekend: Barink, H.H.
datum: 25–03–2015

gewijzigd:
1. 30–03–2015 Barink, H.H.
2. 23–06–2015 Barink, H.H.
3.
4.
5.
6.

Tekeningen overzicht:
1.
2.
3.
4.
5.
6.

formaat: A3
schaal: 1:500

project nr.: 15–B0303
tek. nr.: S–003

Klussenbedrijf Timmerije
Varsselseweg 38a
7255 NR Hengelo Gld
M.: 06–51690911
KlussenbedrijfTimmerije@outlook.com