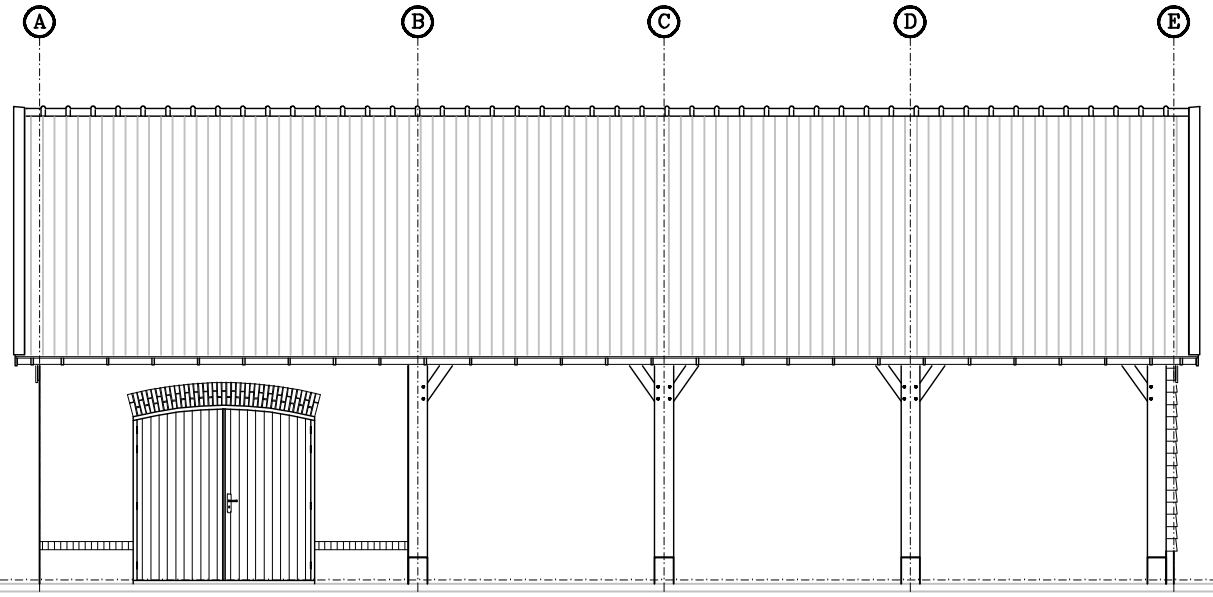

Voorgevel

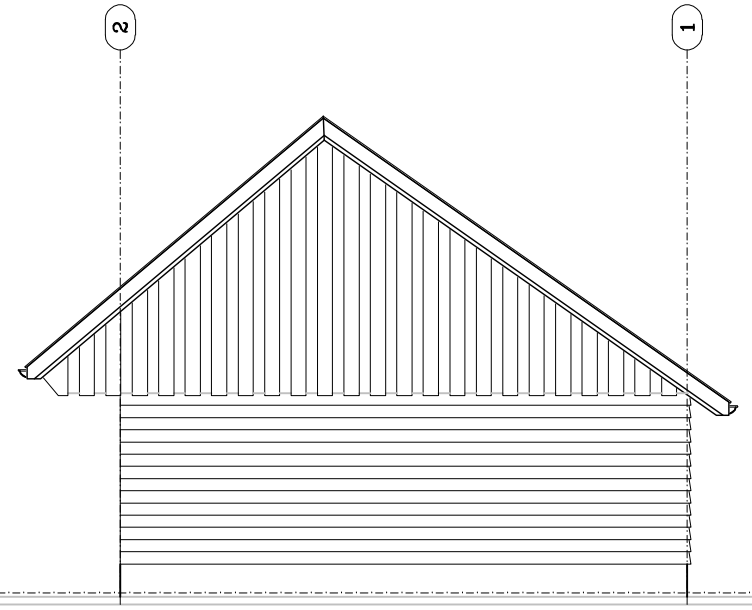

Rechter zijgevel

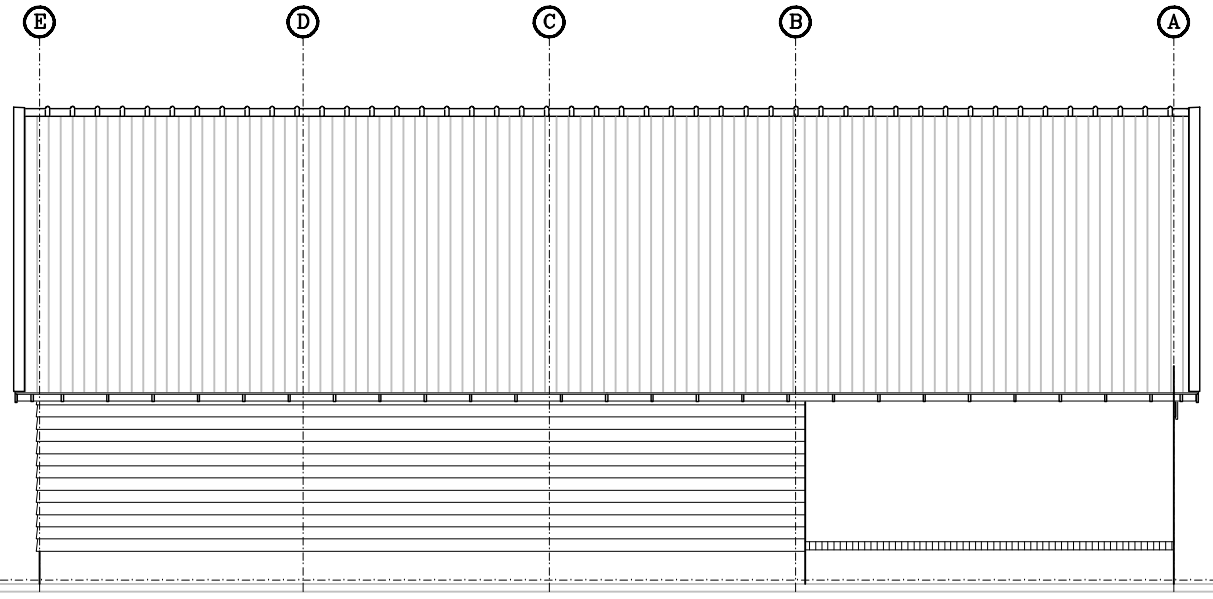

Achtergevel

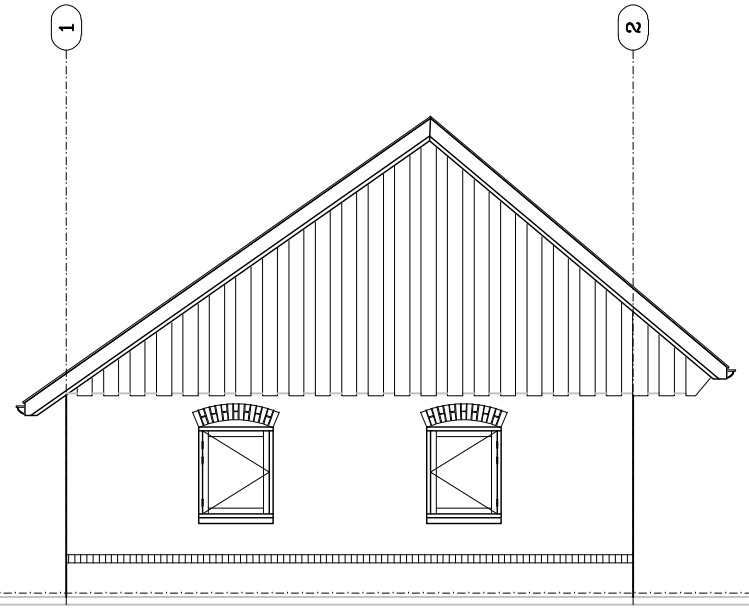

Linker zijgevel

Materialen & kleuren

Gevelsteen	rood / bruin genuanceerd,	:	Baksteen w.f.
Gevels hout	naturel	:	Douglas delen
Kozijnen	creme	:	Hardhouten
Ramen	creme	:	Hardhouten
Deuren	creme	:	Hardhouten
Goten	zink mastgoot	:	Naturel
verticale HWA	pvc	:	Grijs
Dakbedekking	Rode holle pan	:	Gebakken pan

project:

Nieuwbouw werktuigenberging
Varsselseweg 38a

onderdeel:

Gevels

opdrachtgever:

Fam. Timmerije
Varsselseweg 38a
7255 NR Hengelo Gld.

Klussenbedrijf Timmerije

Varsselseweg 38a
7255 NR Hengelo Gld

M.: 06-51690911
KlussenbedrijfTimmerije@outlook.com

getekend: Barink, H.H.
datum: 25-03-2015

gewijzigd:
1. 30-03-2015 Barink, H.H.
2. 23-06-2015 Barink, H.H.
3.
4.
5.
6.

Tekeningen overzicht:
1.
2.
3.
4.
5.
6.

formaat: A3
schaal: 1:100

project nr.: 15-B0303
tek. nr.: S-001