


Bijlage 1

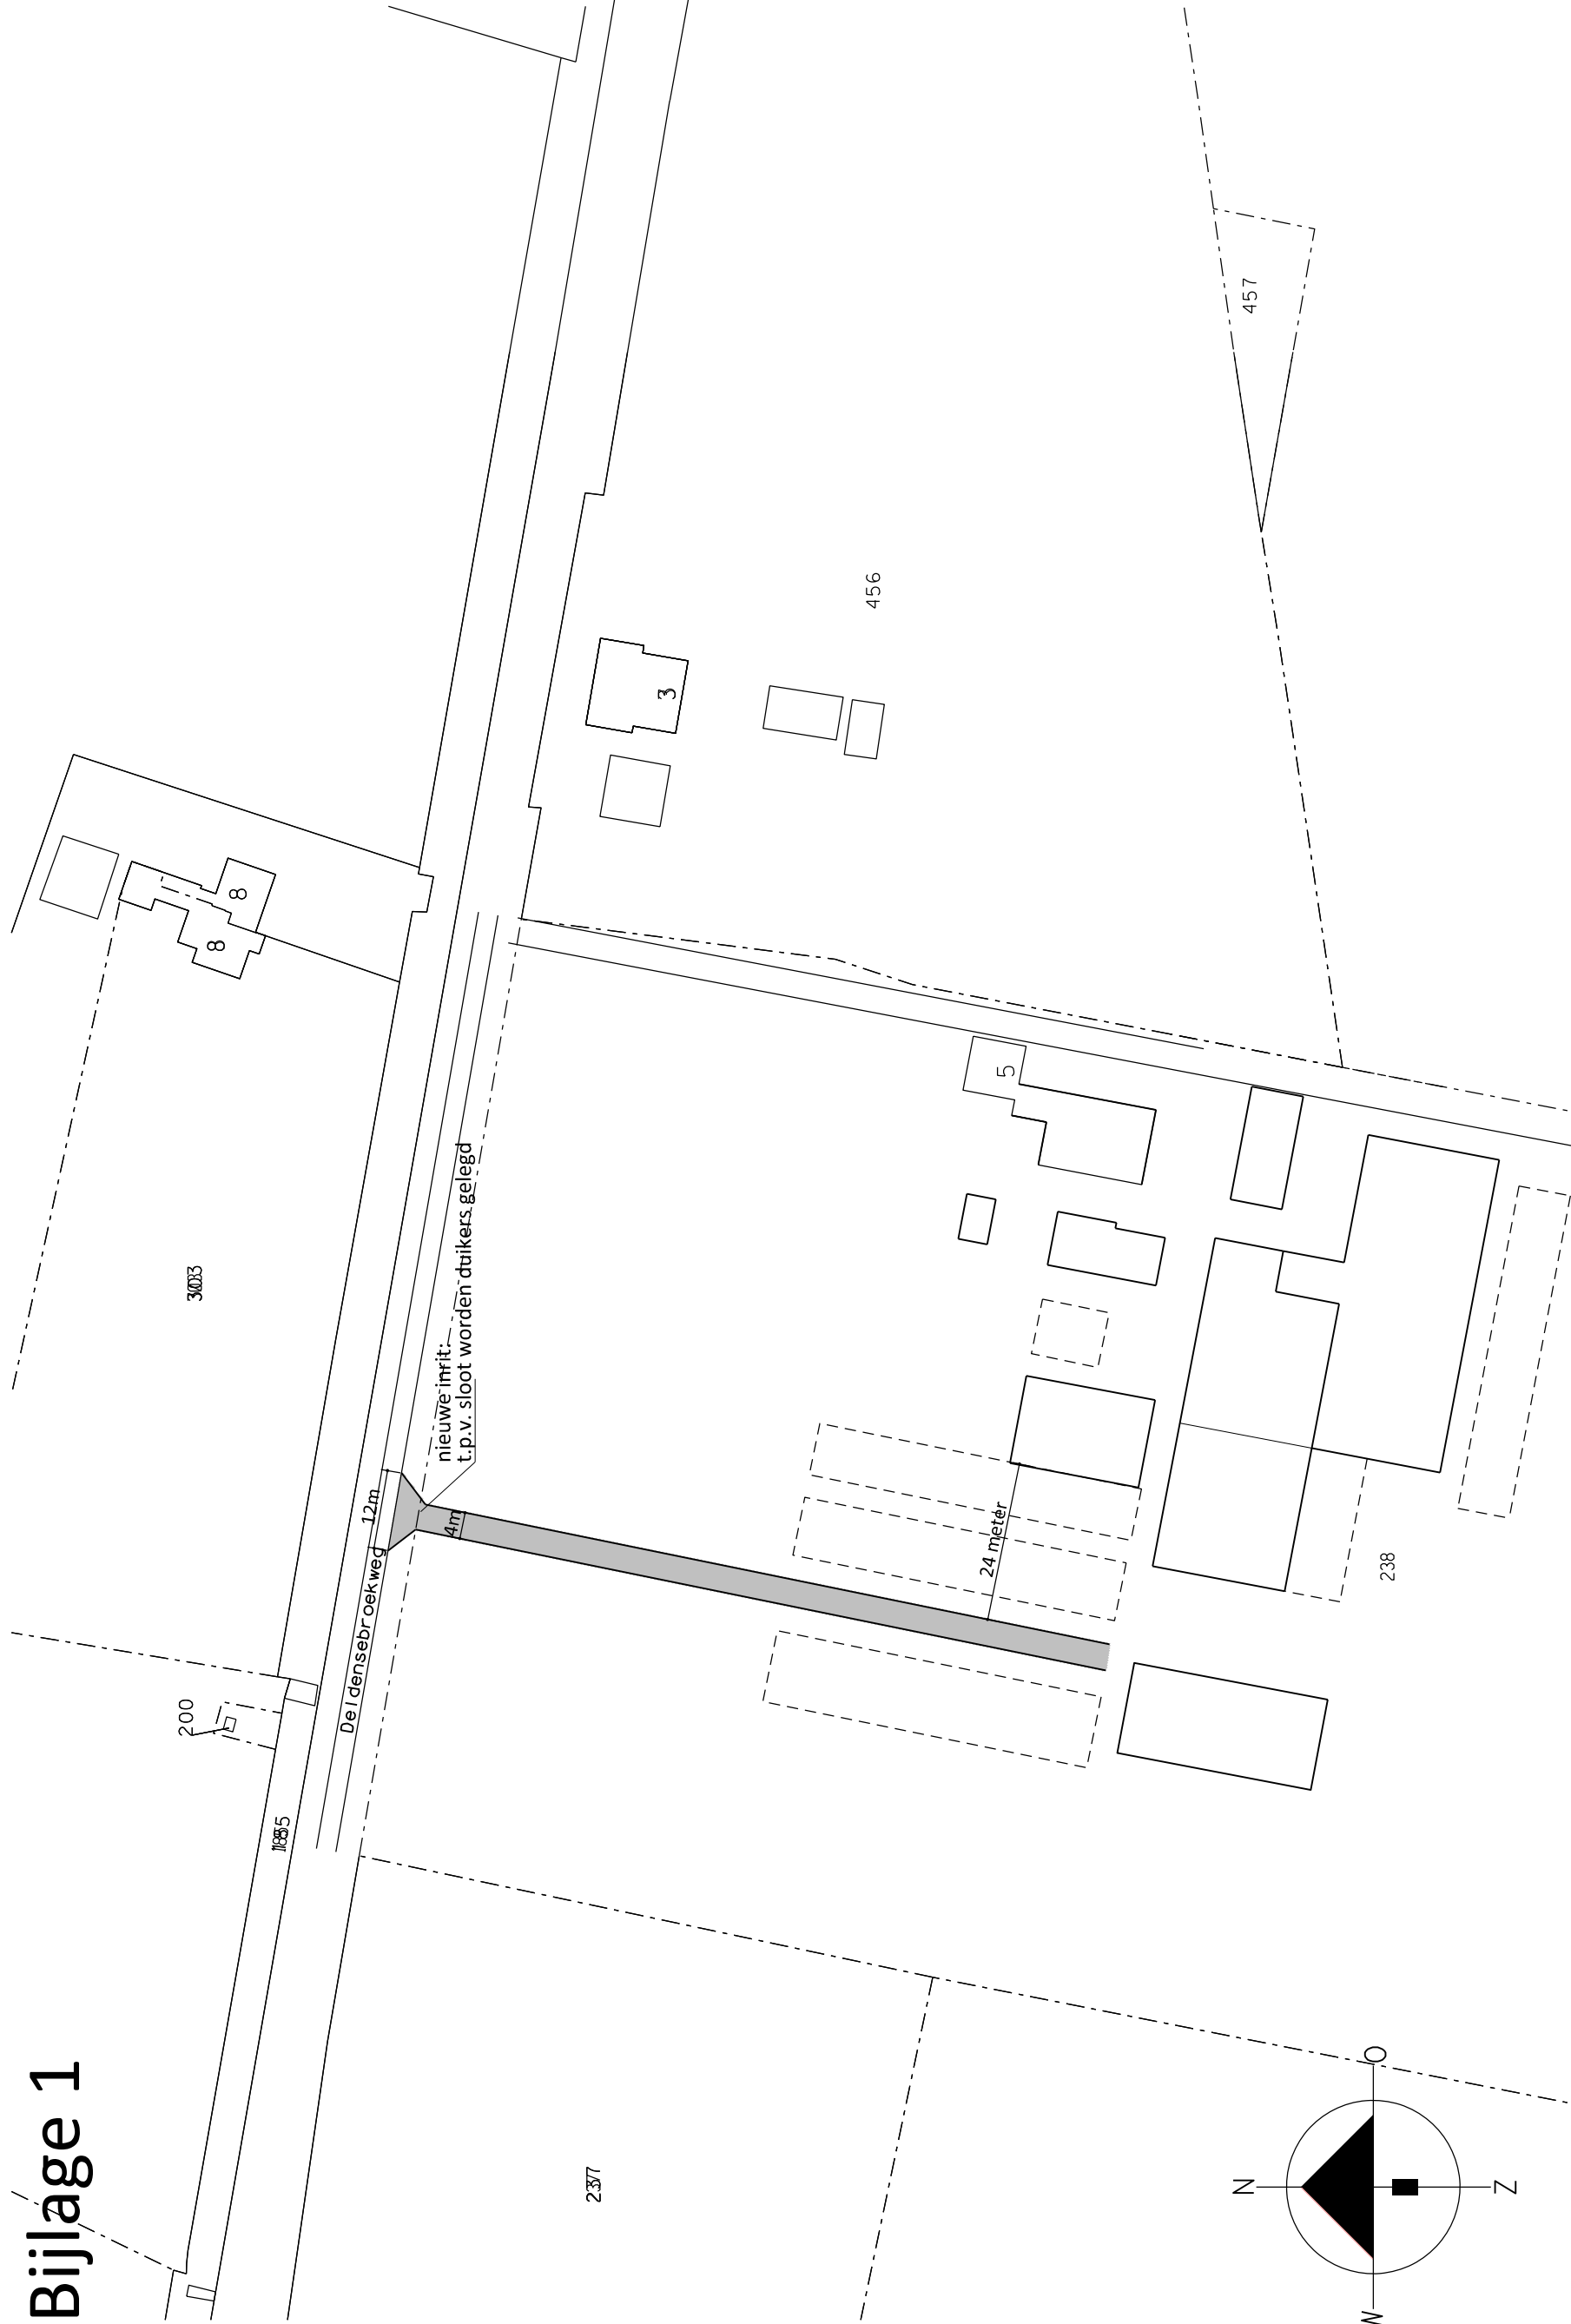

PROJECT:
Aanleggen nieuwe inrit

OPDRACHTGEVER:
Roerink-Tiessink
Deldensebroekweg 5
7251 PL VORDEN

Schaal 1:1000

Situatie

Kad. Gemeente Vorden
Sectie: N
No.238