


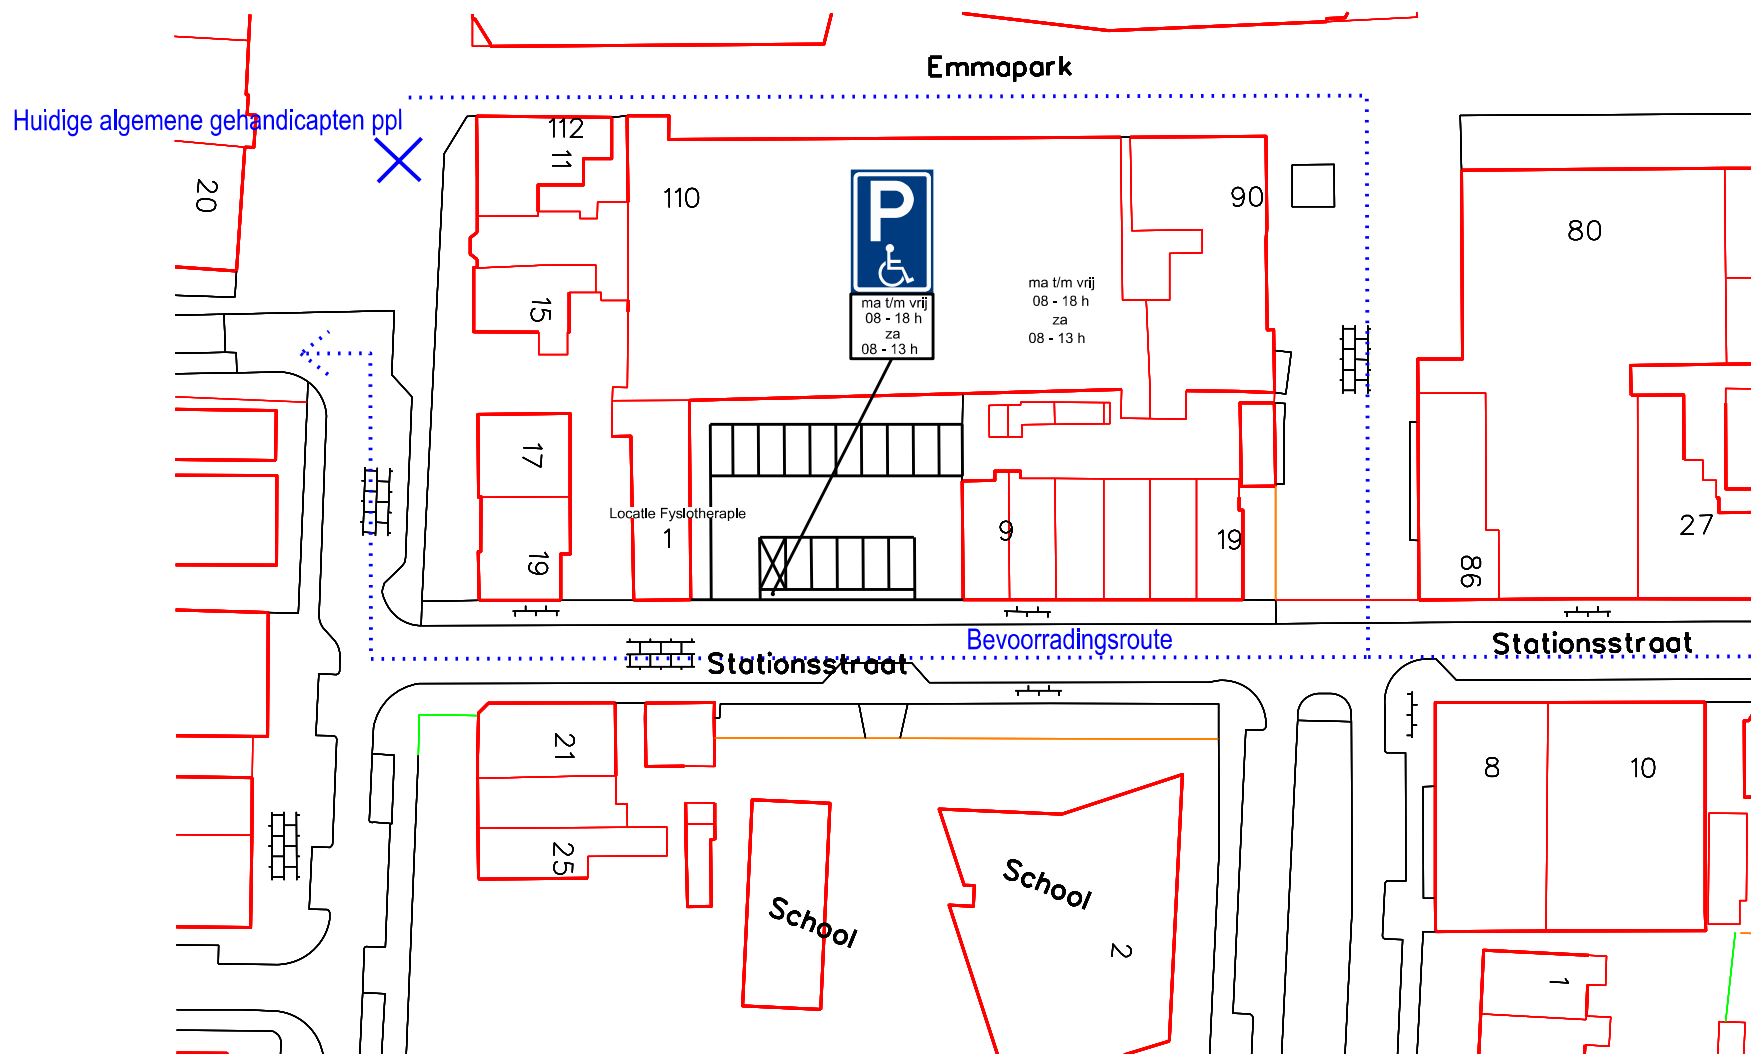

Bebordingstekening behorende bij verkeersbesluit 15INT00474 -
 Algemene gehandicaptenparkeerplaats thv Stationsstraat 1
 15INT00533
 19- januari 2015
 Jan vanZoomeren