

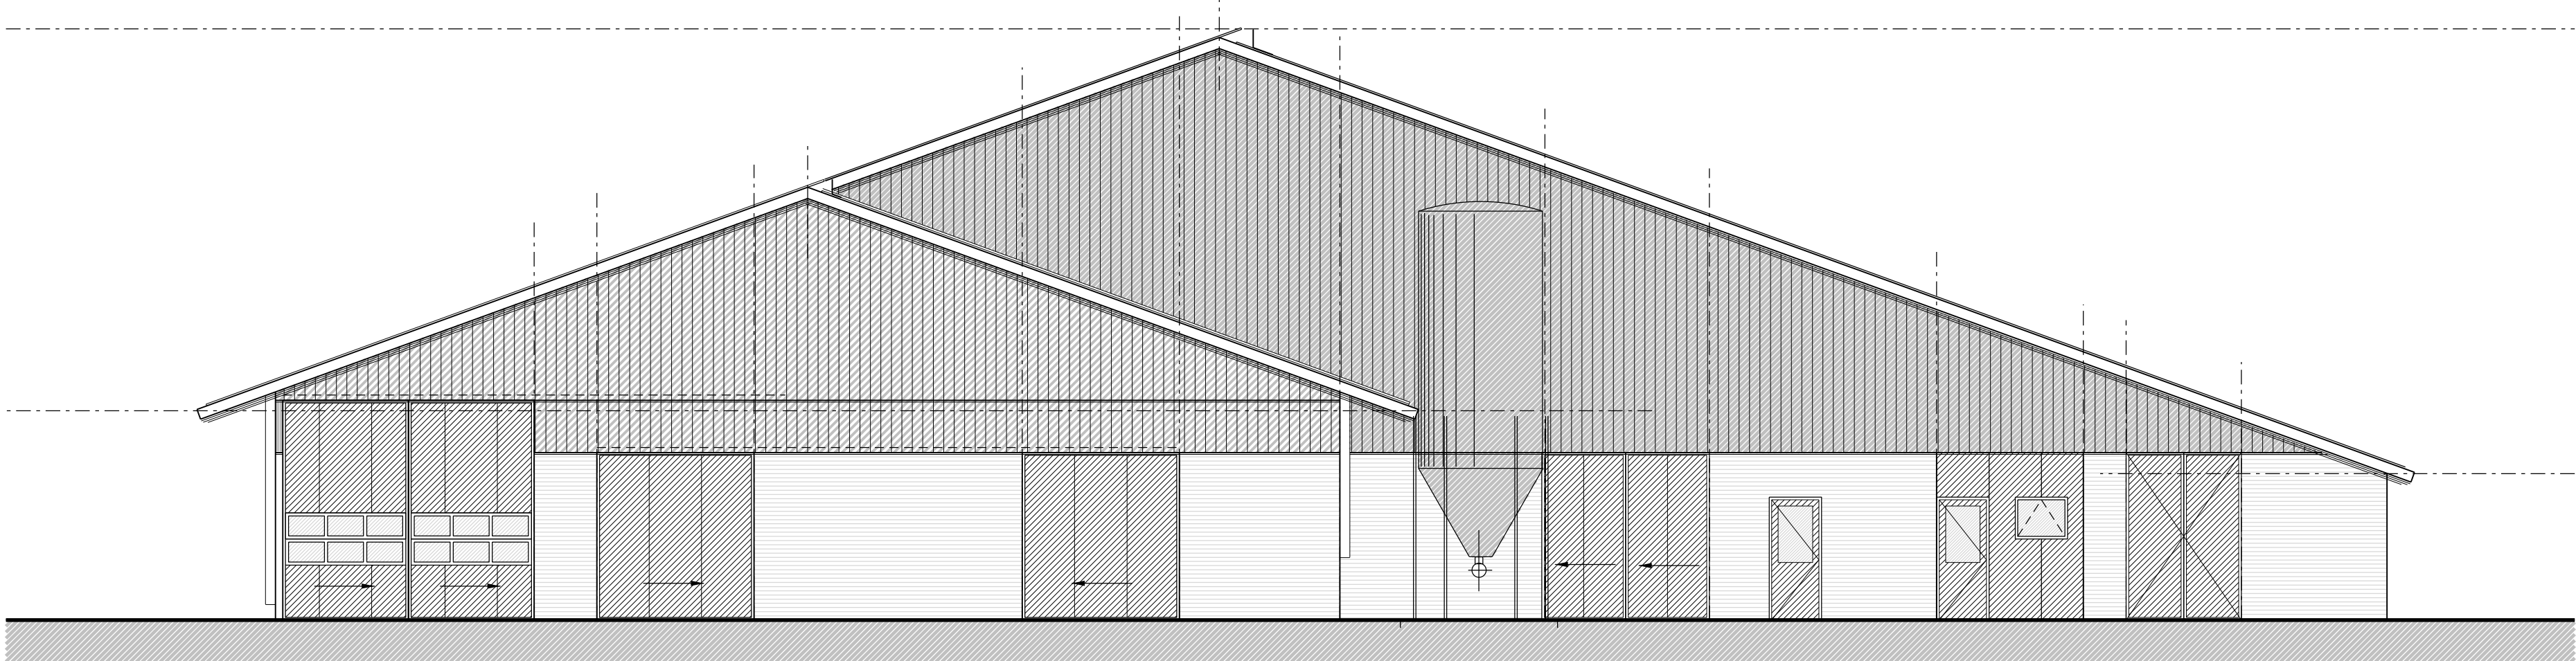



Rechterzijgevel

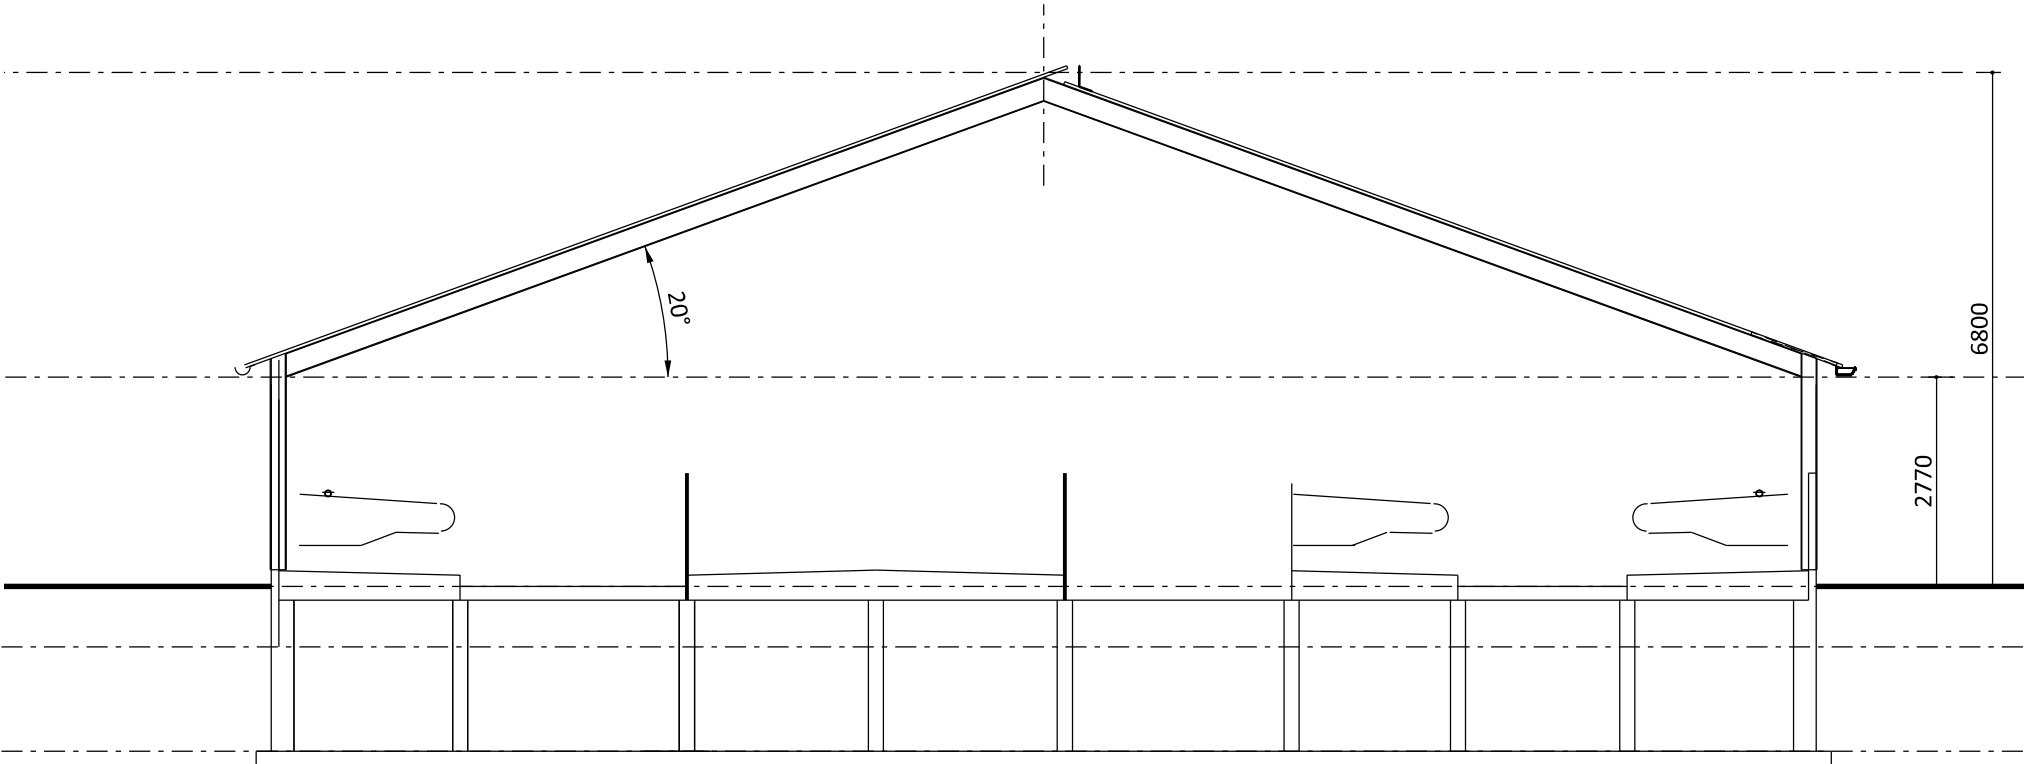


Voorgevel

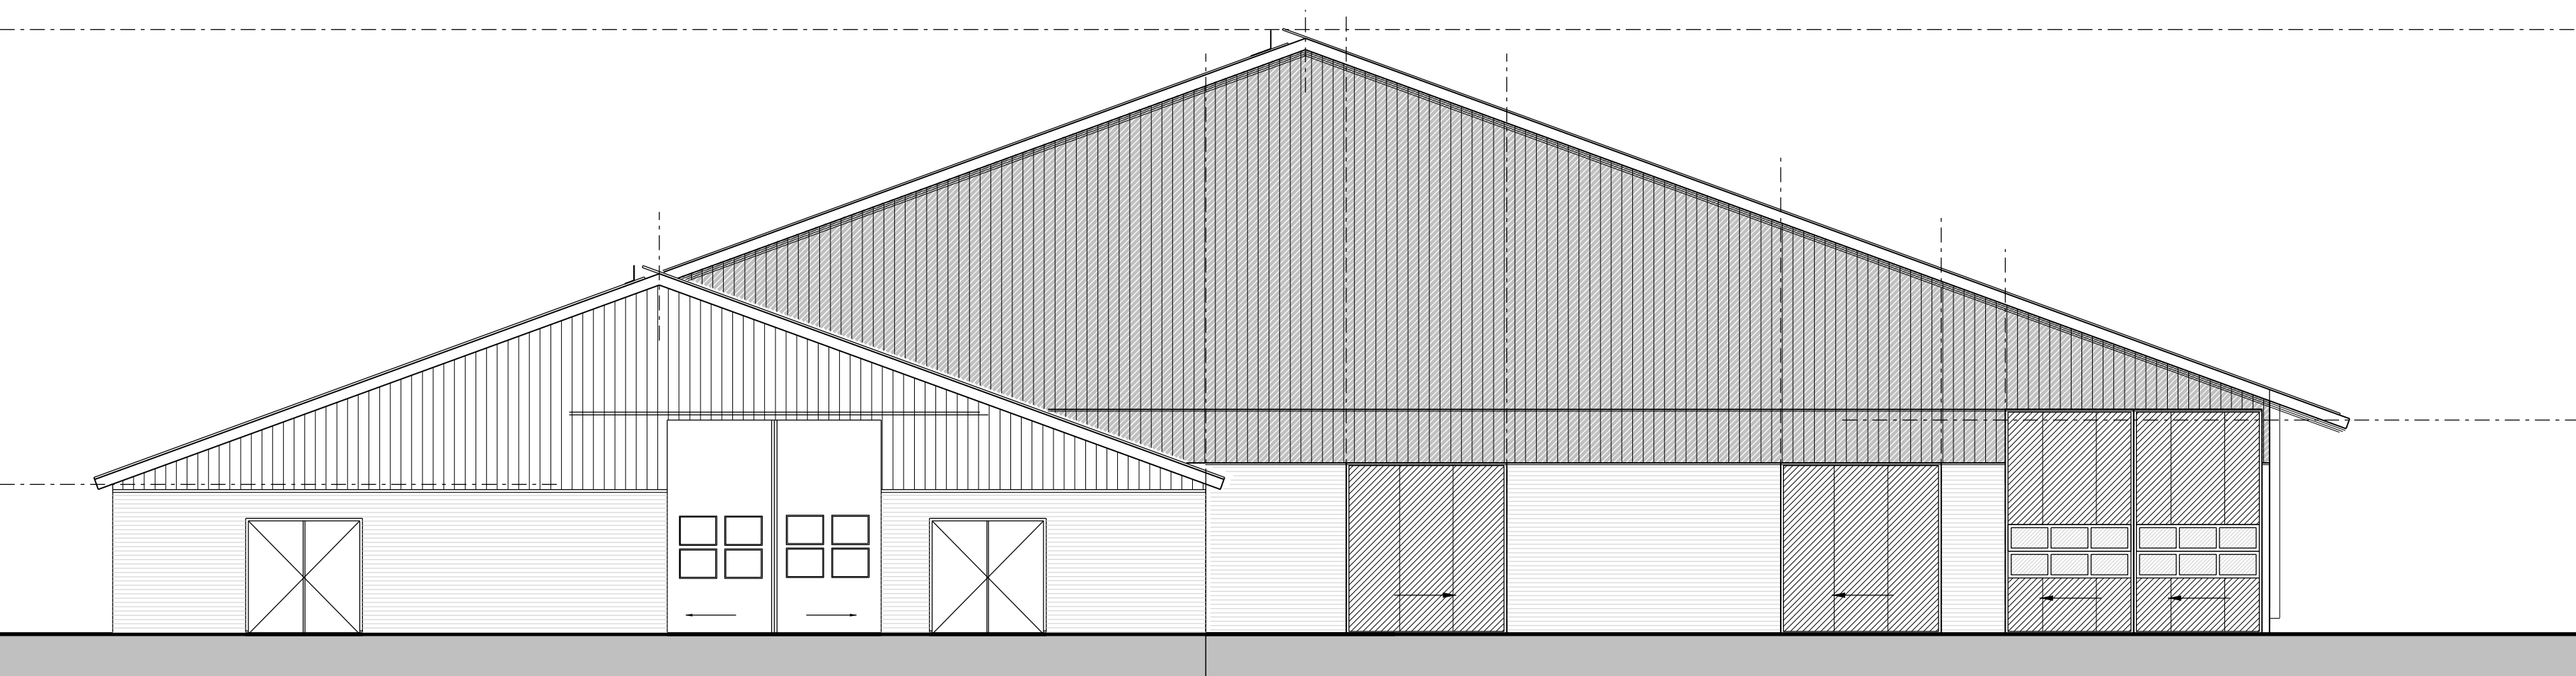


Achtergevel

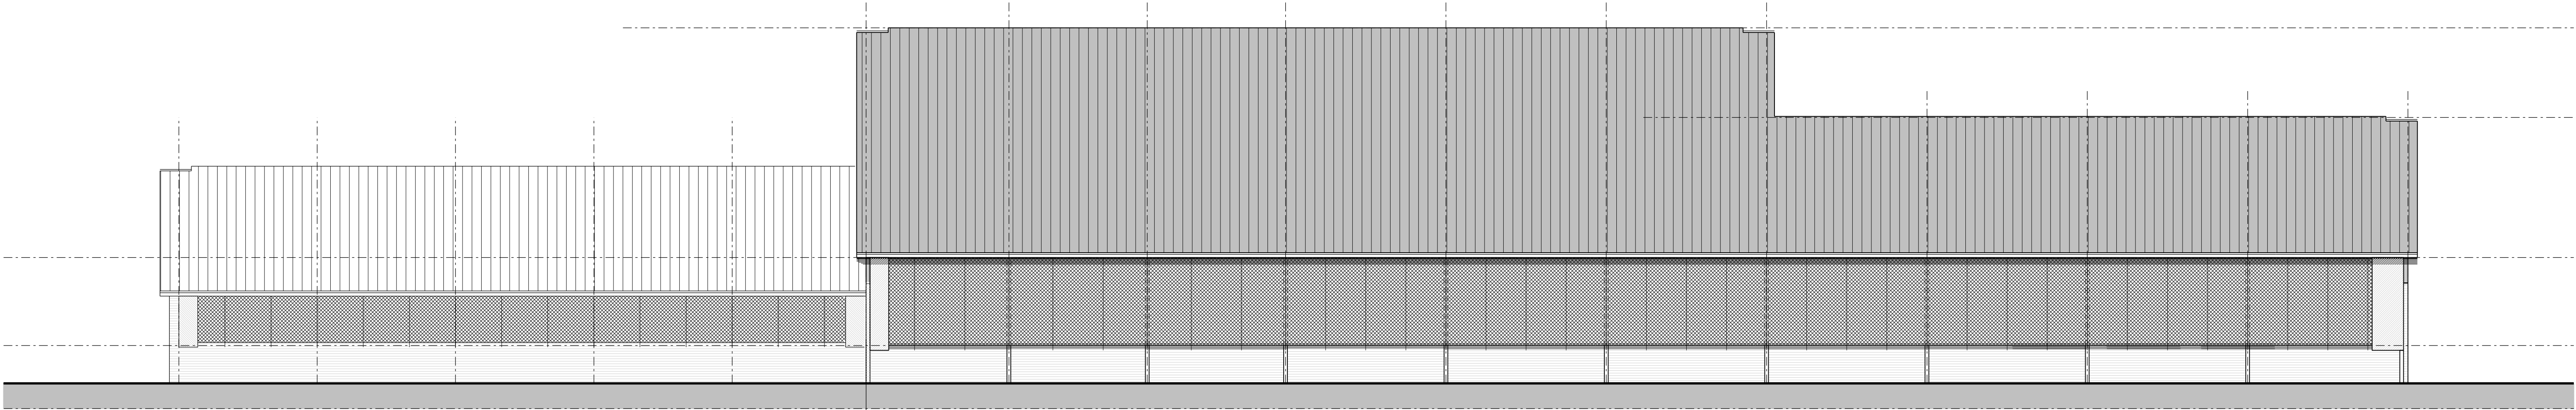

Linkerzijgevel

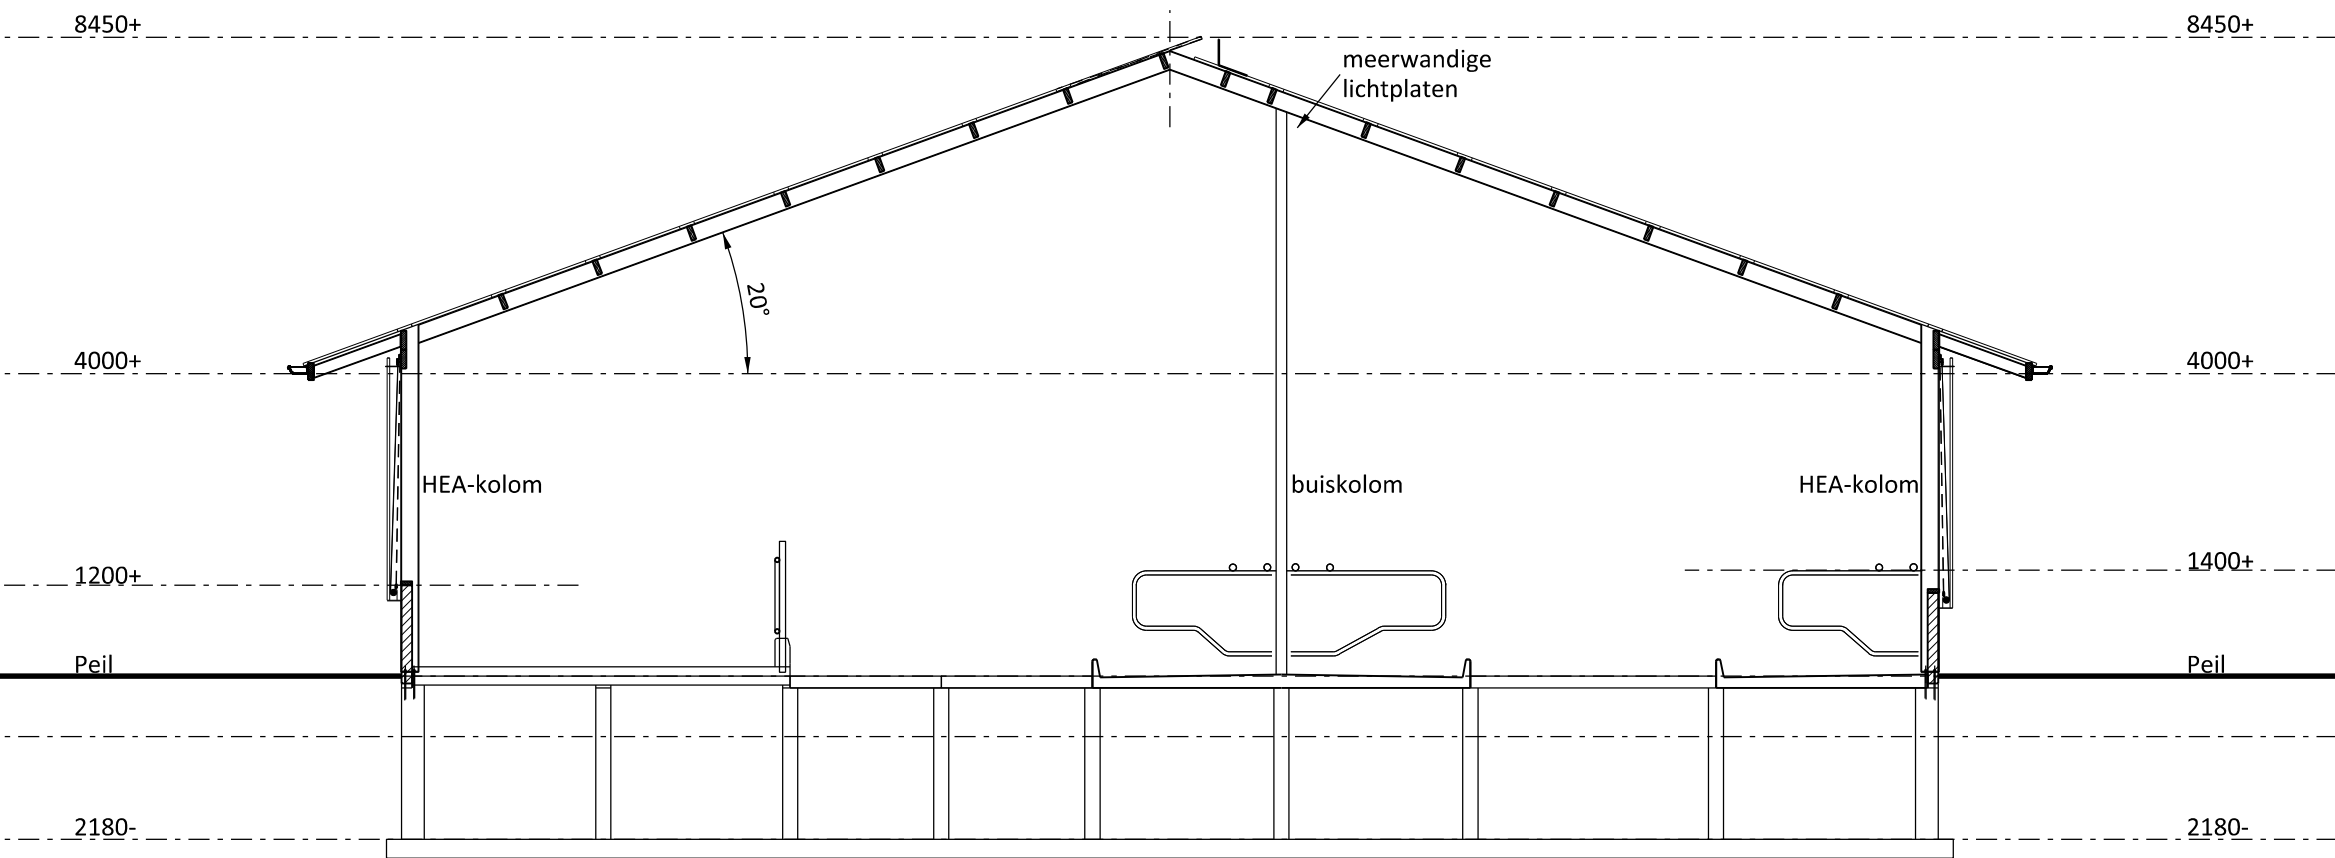


Doorsnede A-A

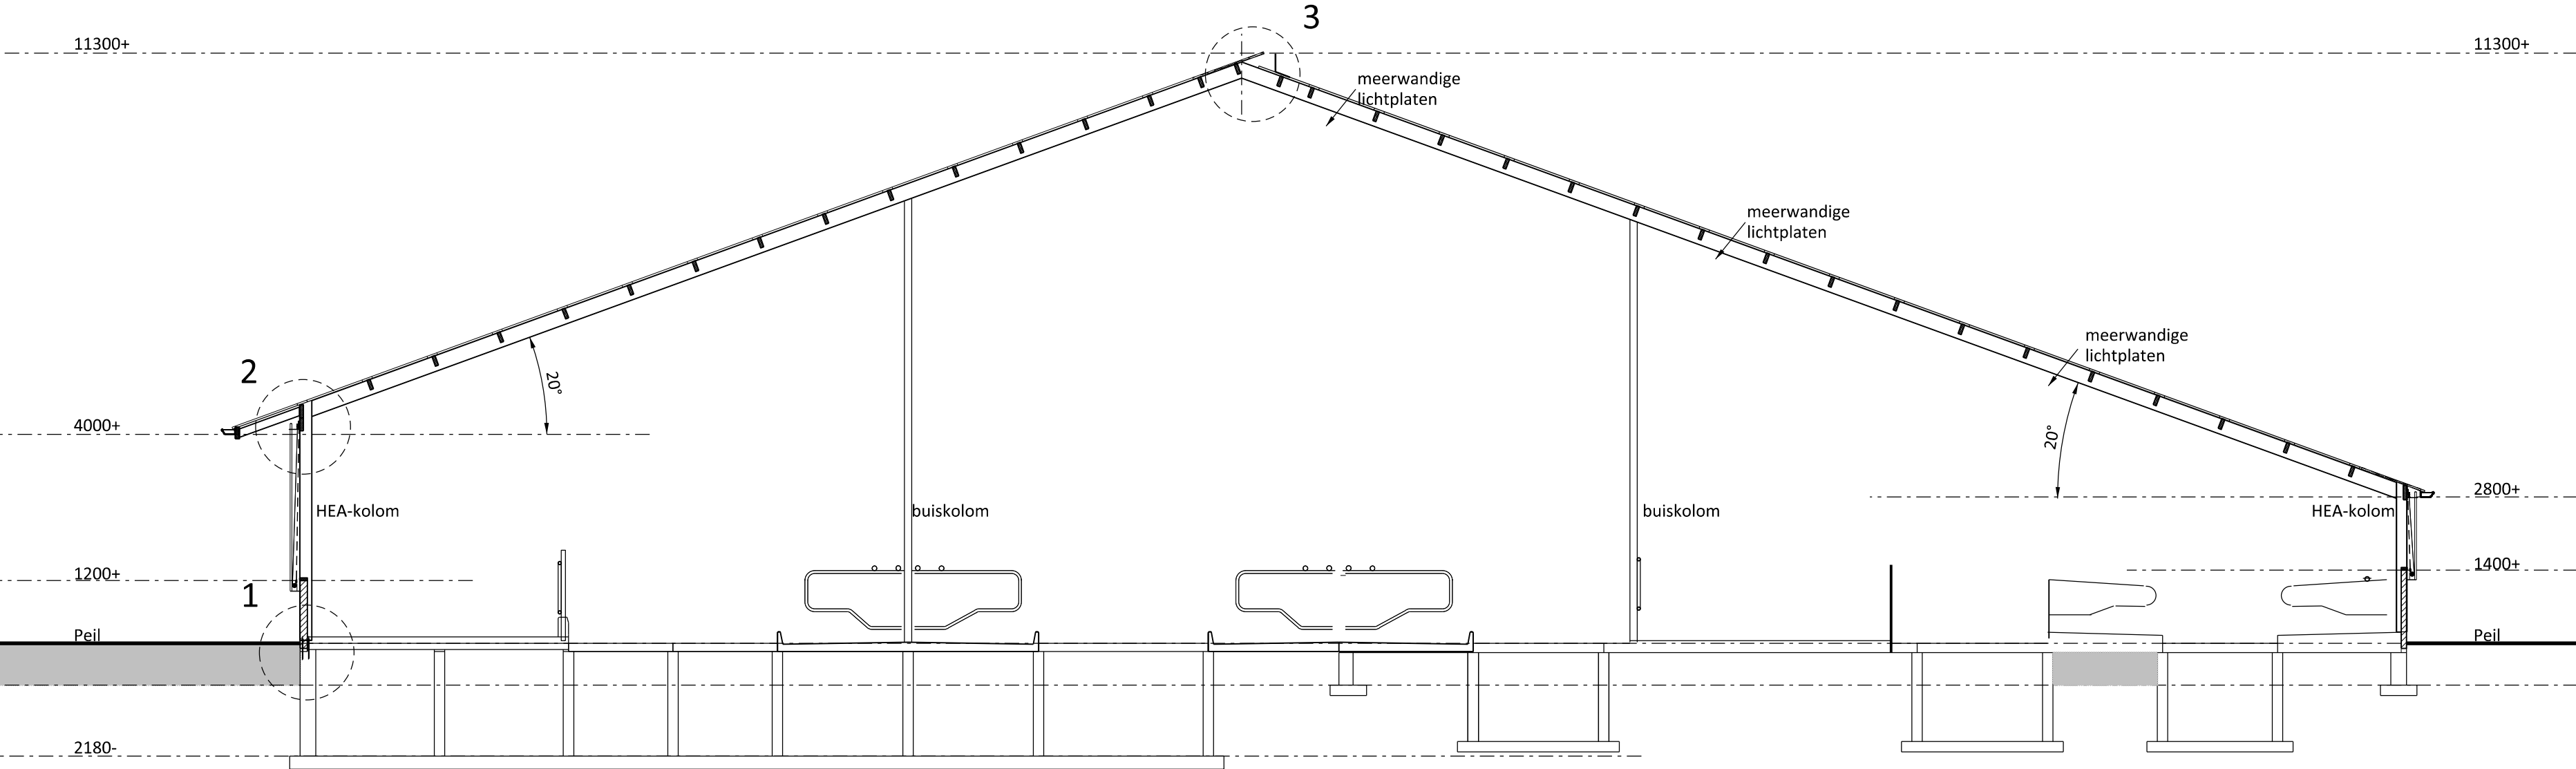

Doorsnede B-B

Legenda materialen en kleuren

Onderdeel:	Materiaal:	Kleur:
gevels	betonpaneel	grindbaksteenmotief, vuikaanrood
gevelbekleding	damwandbeplating	donkergroen
schuifdeuren	sandwichbeplating	donkergroen
dakbedekking	vezelcement golfplaten	antraciet/grijs
dakgoot	naadloos aluminium	grijs
windveren/dekstukken	gezet staalplaat	gebroken wit
oprolbaar gordijn	zeil	groen

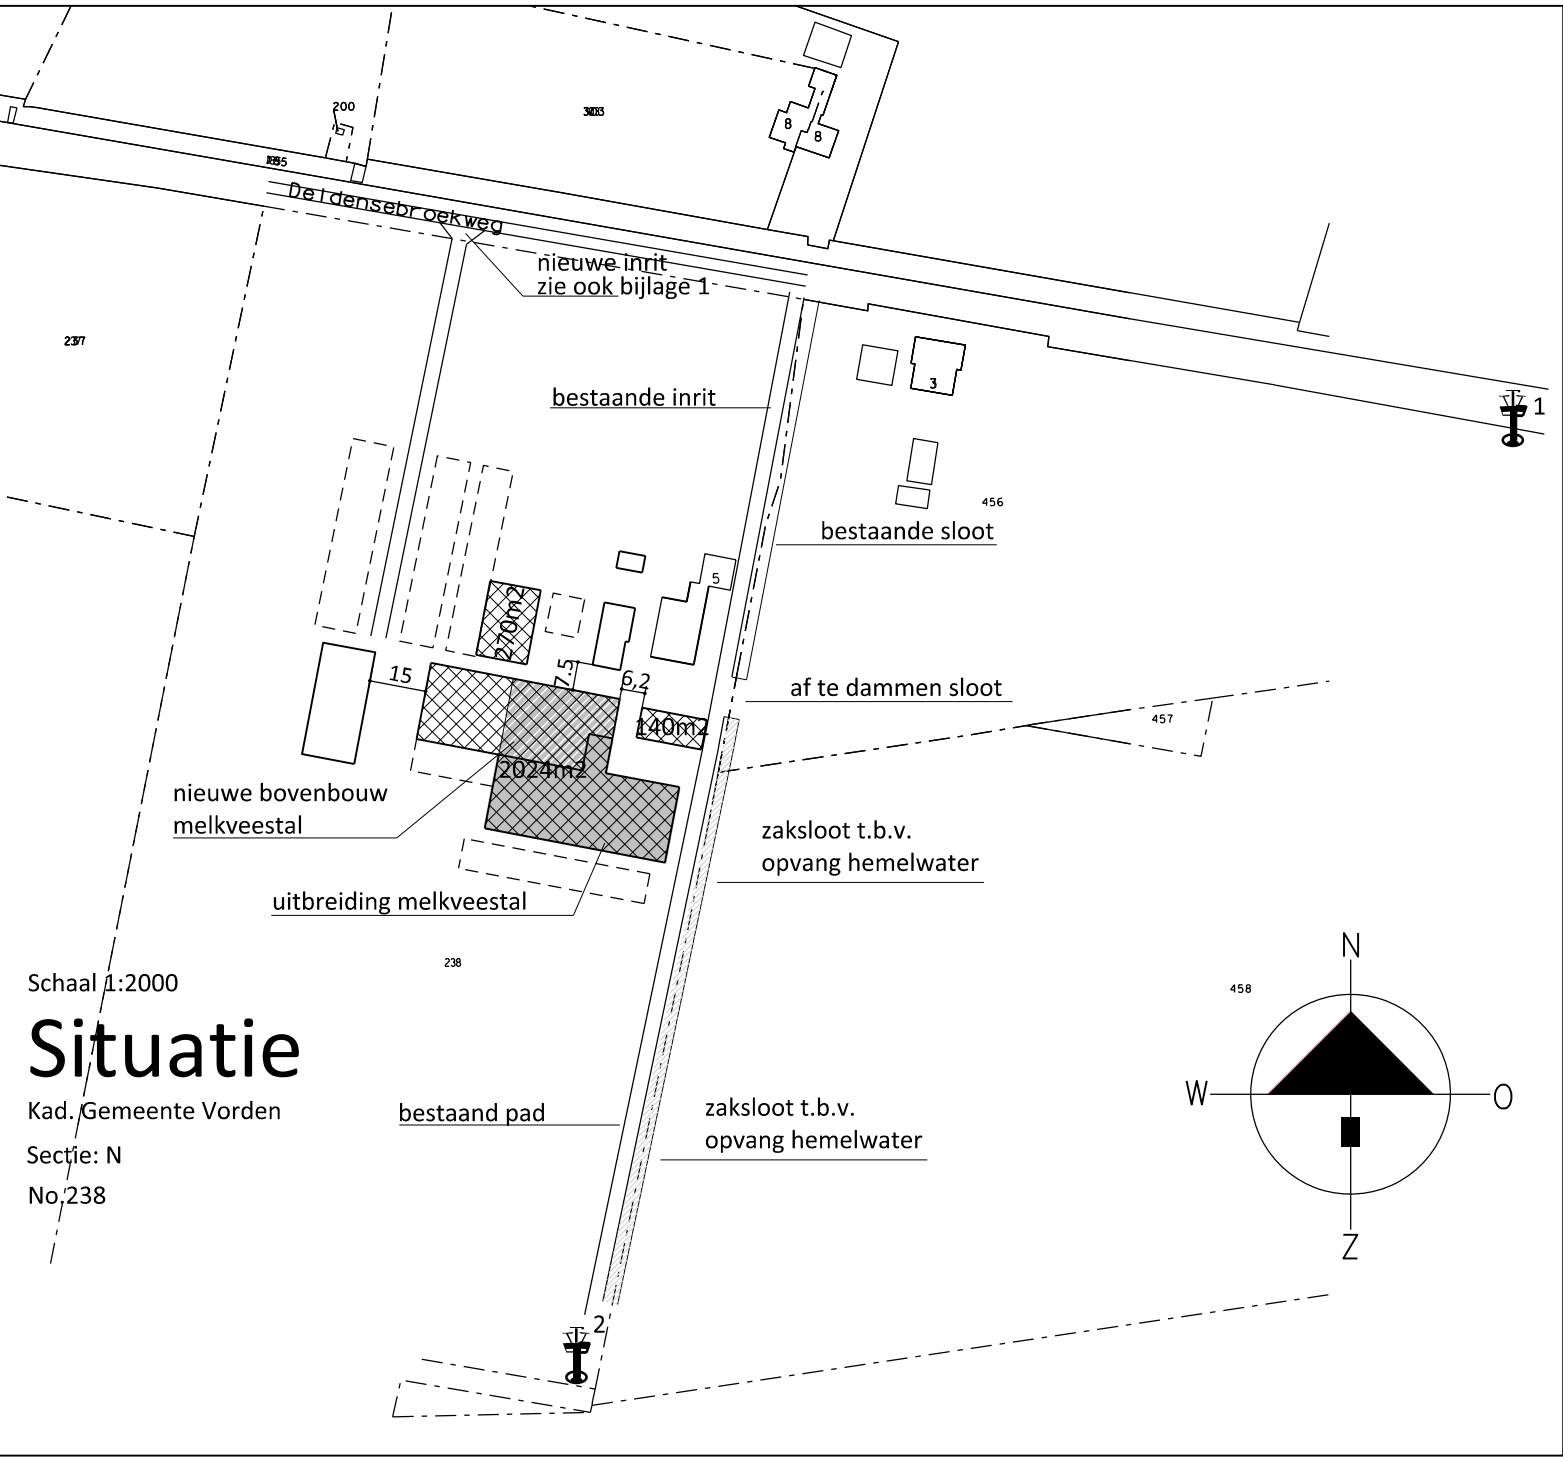

Bedrijfsontwikkeling

AgruniekRijnvallei, adviseur Gert-Jan Vliem: 06-53573429
Ko van Schaik: 06-55851253

VANWESTREENEN

PROJECT:
Aanvraag omgevingsvergunning (uitbreiding melkveestal)

OPDRACHTGEVER:
Roerlink-Tiessink

LOCATIE: Deldensebroekweg 5 te Vorden

ONDERDEEL:
Situatie, gevelaanzichten & doorsneden

Maten voor de uitvoering in het werk te controleren!!

SCHAAL: 1:300

GETEKEND: AV

FORMAAT: A0

DATUM: 11/06/2015

WIJZIGING: 03-07-2015

PROJECTNUMMER:
BO-RD001

Blad 1 van 3