


**Basis principeprofiel**  
Schaal 1:200

Voor uitwerking van enkele voorbeeldvarianten zie tekening G0-DWP-01

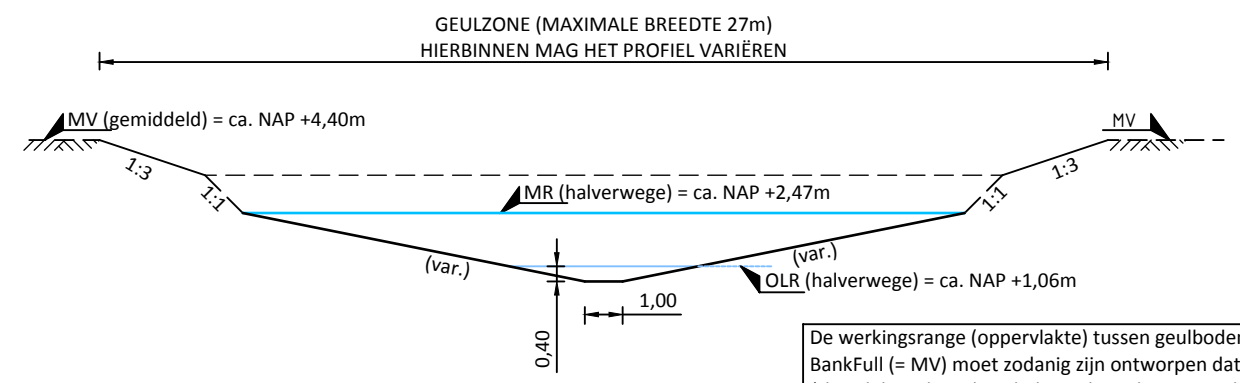

**VERKLARING**

- . 913 . — KM-RAAI
- STROOMRICHTING
- KADASTRALE PERCEELGREN
- BEGRENZING GEULZONE
- - - ASLIJN BODEM (INDICATIEF)
- KUNSTWERK
- OP TE HOGEN KADE
- TOTALE VEGETATIE
- VERWIJDEREN BOMEN STROOMLIJN
- VERWIJDEREN BOMEN KRW
- ⊗ TE BEHOUDEN BOOM

LOCATIE <b>DORPERWAARDEN</b>		DATUM 10-07-2014	
WATERLIJN MR/OLR INSTROOM NAP +2,50m / NAP +1,07 m		WATERLIJN MR/OLR UITSTROOM NAP +2,44m / NAP +1,04 m	
LIGGING INSTROOM KM 950,21	LIGGING UITSTROOM KM 950,86		
TEKENINGNUMMER <b>G4-DORP-OVZ-01</b>			