BEM1503559
gemeente Steenbergen

Behoort bij beschikking
d.d. 06-08-2015
nr.(s) ZK15000703
Juridisch beleidsmedewerker
Publiekszaken / vergunningen

Tekeningen derden

Alle tekeningen van derden dienen ter goedkeuring voorgelegd te worden aan de directie.

ALLE MATEN IN HET WERK CONTROLEREN !!!

Peil = 0.000+, maaiveld = 100−P
Peil = b.k. afgew. vloer 0.1 entree

15 JAAR 2000-2015 OOG VOOR DETAIL

REVISIE:	OMSCHRIJVING:
0	D.D. 17-06-2015 (T.B.V. OMGEVINGSVERGUNNING)
A	
B	
C	

OMGEVINGSVERGUNNING

KRAAK BOUWTECHNISCH MANAGEMENTBURO B.V.
STOOFWEG 3
4681 RK
NIEUW-VOSSEMEER
TEL. 0167 - 56 05 09
FAX. 0167 - 56 09 10
E-MAIL. info@kraakbv.nl

WERKNR. : 15034
SCHAAL : 1:100
AFM. : A3
GET. : R.V.
GEC. :

PROJECT: UITBREIDING VAN DE LOODS GELEGEN OP HET PERCEEL A.D. OLIEMOLEN 5 TE DINTELOORD
OPDR.GEVER:

TEK. NR.: T06

RIOLERINGSPLAN

Copyright © Kraak Bouwtechnisch Managementburo BV

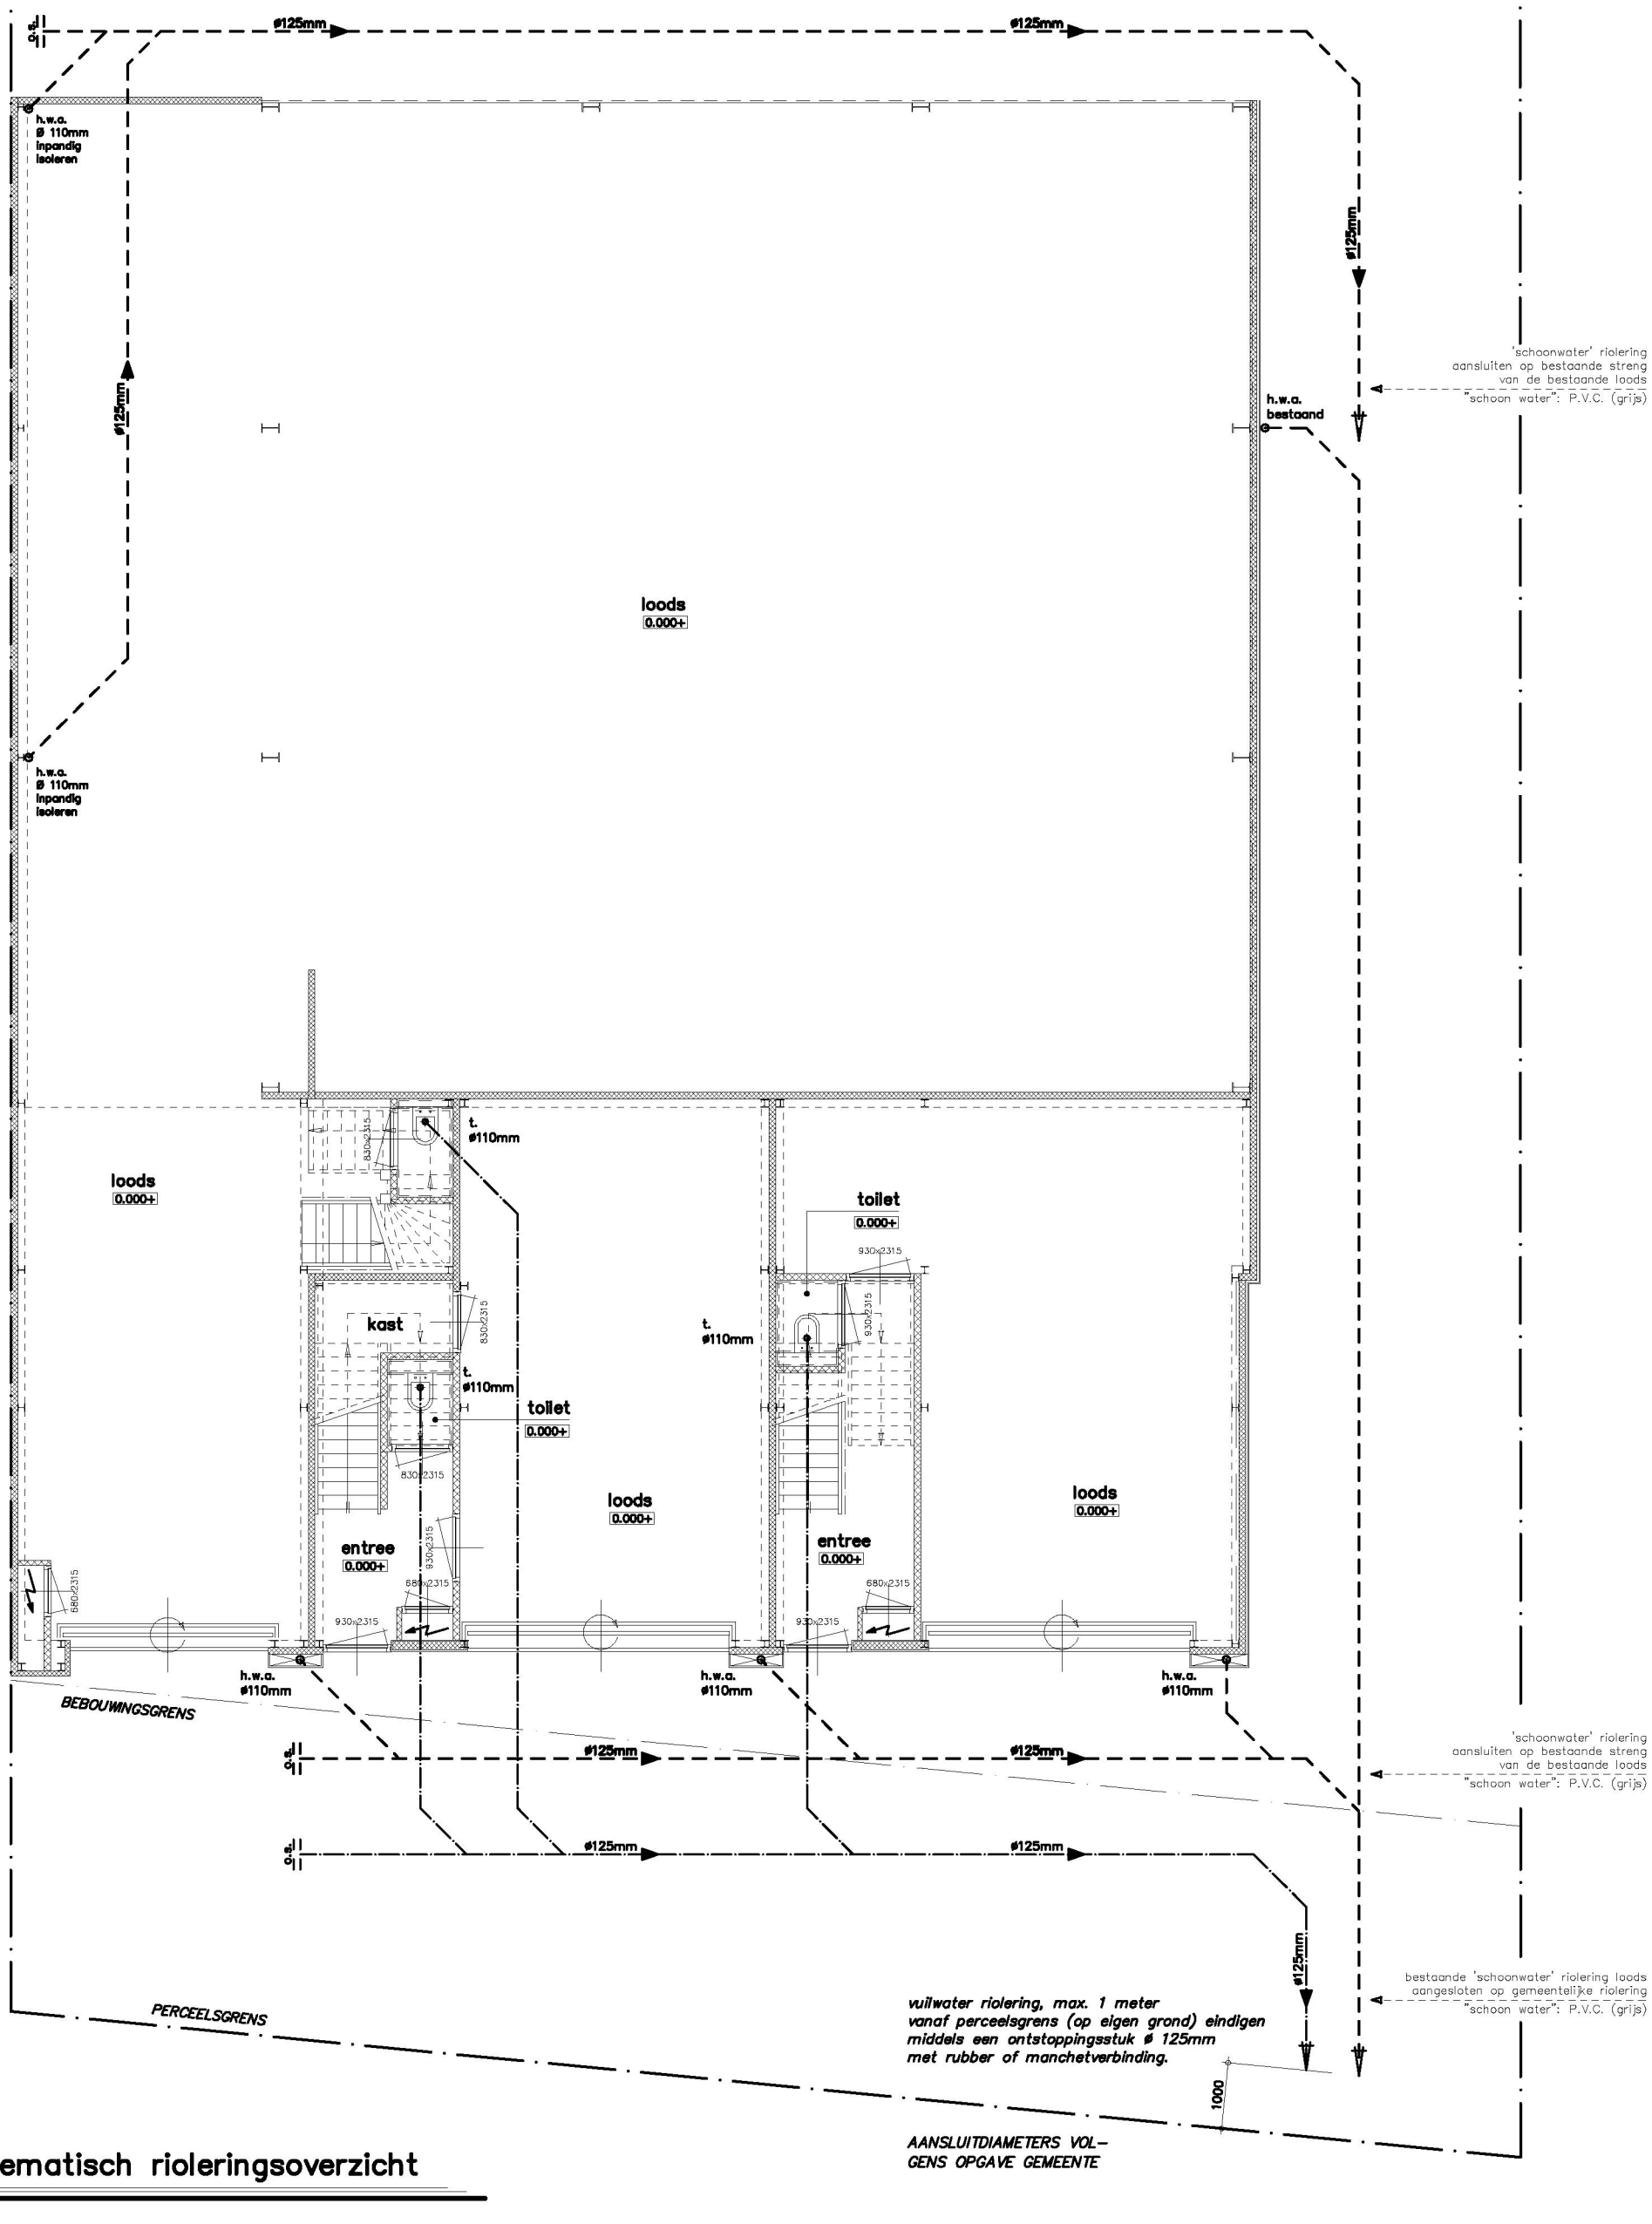

Schematisch rioleringsoverzicht

1:100

KRAAK BOUWTECHNISCH MANAGEMENTBURO B.V.

STOOFWEG 3
4681 RK
NIEUW-VOSSEMEER

TEL. 0167 - 56 05 09
FAX. 0167 - 56 09 10
E-MAIL. info@kraakbv.nl

WERKNR.: 15034	DATUM: 17-06-2015	

Copyright © Kraak Bouwtechnisch Managementburo BV