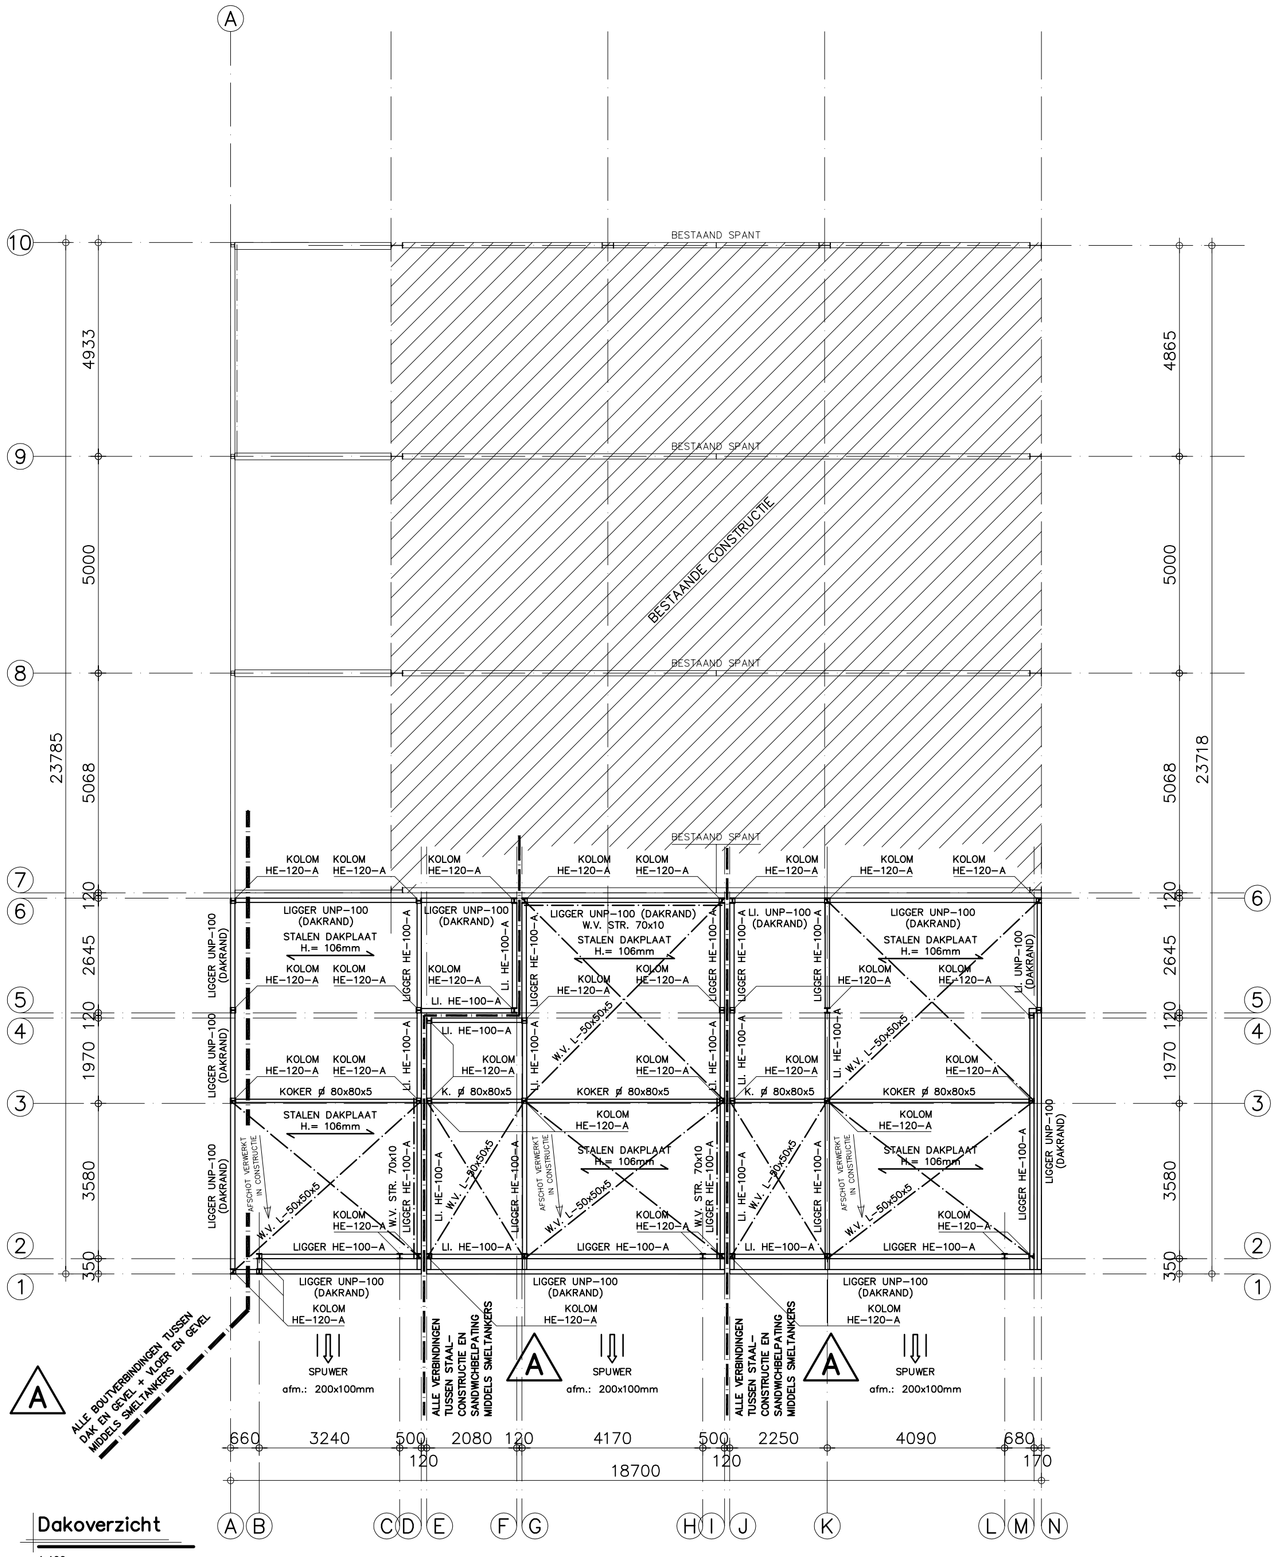

Dakoverzicht

1:100

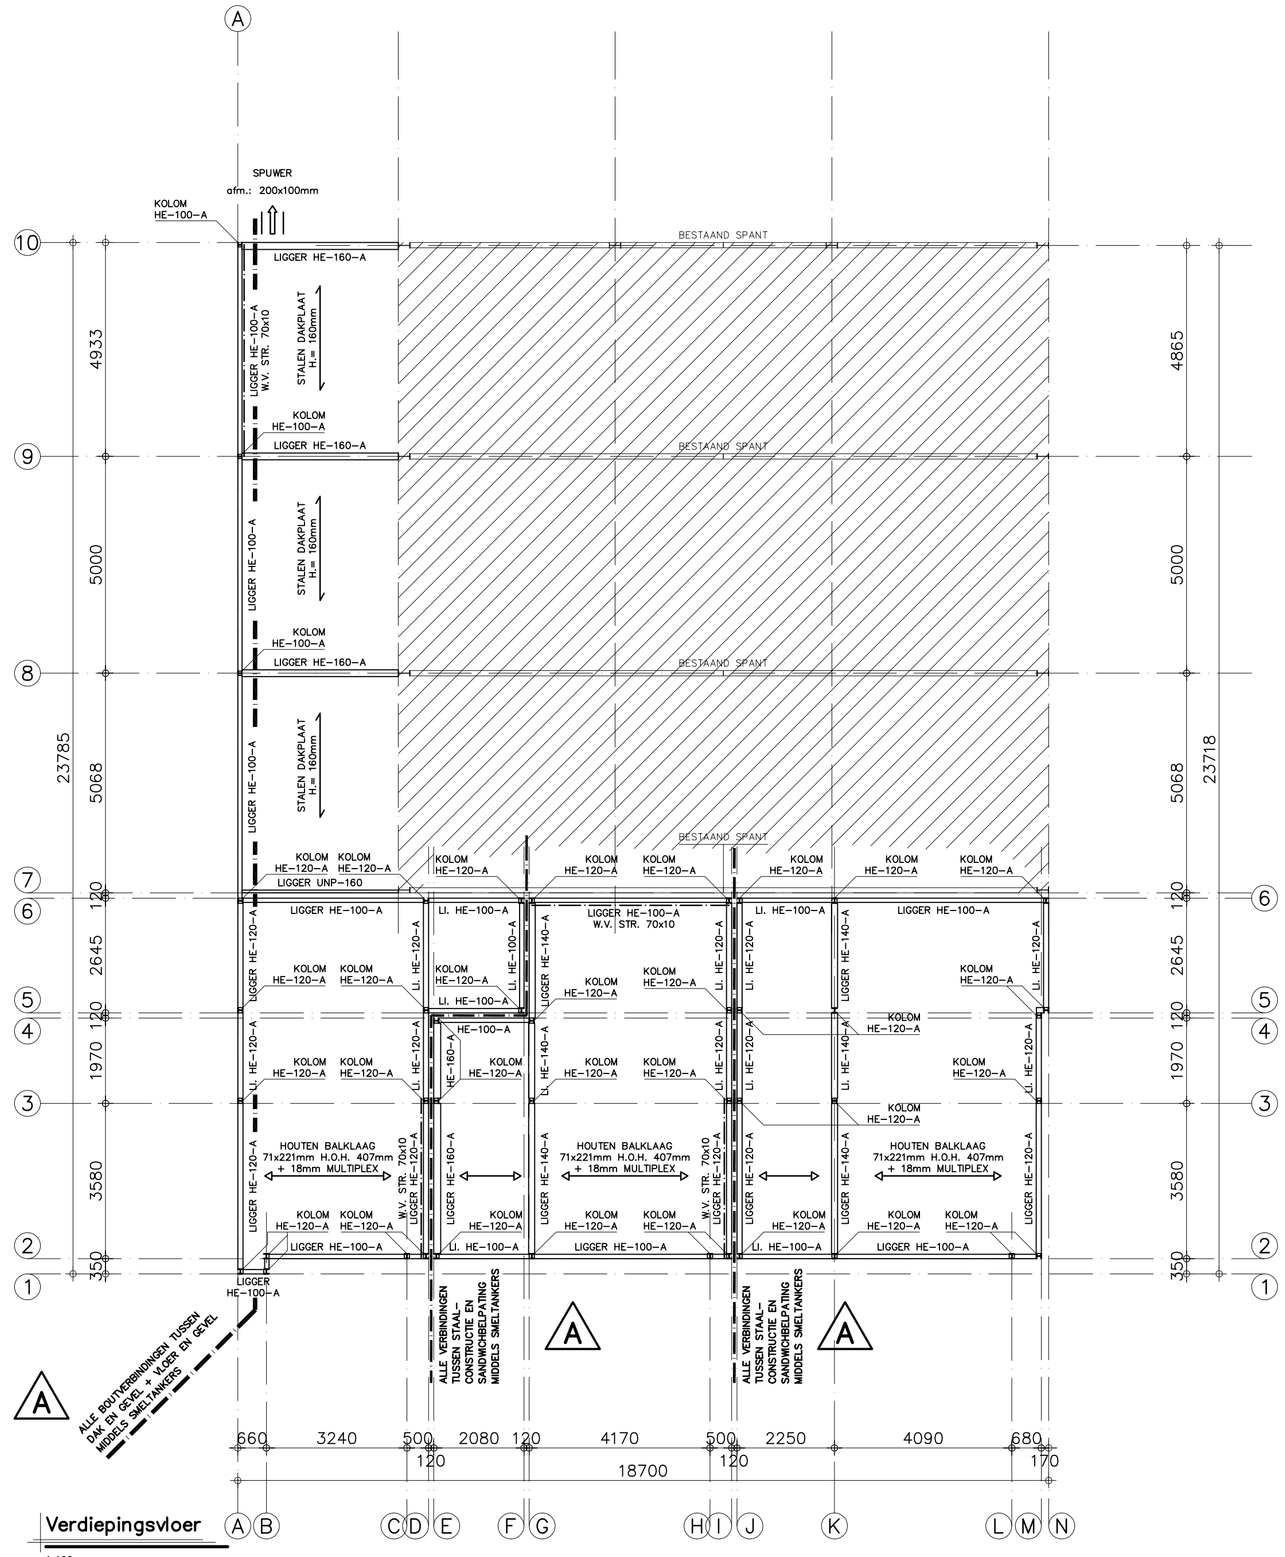

Verdiepingsvloer

1:100

Noot

- Staalbehandeling binnenstaal:
  - uit het zicht: stralen en lasmenie.
  - in het zicht: stralen en poedercoaten (kleur: antraciet RAL 7016).
- Staalbehandeling buitenstaal:
  - uit het zicht: thermisch verzinken.
  - in het zicht: thermisch verzinken.
- Thermisch verzinken vlgs. geldende NEN–normen en voorschriften.
- Voor behandeling reiningen, vet, roest en washuid verwijderen.
- Beschadigingen bijwerken
- Stalen onderdelen onder Peil extra behandelen met Sika Inertol (o.g.).
- Vloer t.p.v. stalen kolommen uitsparen.
- Stellagen d.m.v. krimparme mortel
- Dilatatievoegen in metselwerk volgens opgave leverancier steenachtige materialen.
- Indeling van rioleringen zijn onder voorbehoud, e.e.a. in afwachting van definitieve indelingen van de diversen ruimtes (volgens opgave installateur).
- Staalkwaliteit S235
- Boutenkwaliteit 8.8 (thermisch verzinkt)
- Ankerkwaliteit 4.6 (thermisch verzinkt)
- Lassen minimaal a=4mm
- Houtkwaliteit C18

} TENZIJ ANDERS VERMELD zie tevens bijbehorende statische berekening.

⟷ = overspanningsrichting stalen dakplaat H=106mm (type te bepalen door lev.)

⟷ = overspanningsrichting houten balklaag afmeting volgens overzicht

NADER TE BEPALEN:
ALLE HULPSTAAL T.B.V. GEVEL–/WANDBEPLATING EN BOUWKUNDIGE EN/OF INSTALLATIETECHNISCHE VOORZIENINGEN DIENEN NADER BEPAALD TE WORDEN I.O.M. DE BETROKKEN PARTIJEN.

Werkplaatstekeningen, detailberekeningen alsmede ankerplan te verzorgen door staalleverancier. Tekeningen + berekeningen voorleggen aan directie.

Tekeningen + berekeningen van alle prefab onderdelen te verzorgen door leverancier. Tekeningen + berekeningen voorleggen aan directie.

Overige detailleringen anders dan op deze tekening, zie: T04 Bouwkundige details

Tekeningen derden

Alle tekeningen van derden dienen ter goedkeuring voorgelegd te worden aan de directie.

ALLE MATEN IN HET WERK CONTROLEREN !!!

Peil = 0.000+, maaiveld = 100–P
Peil = b.k. afgew. vloer 0.1 entree

15 JAAR 2000-2015 OOG VOOR DETAIL

REVISIE:	OMSCHRIJVING:
0	D.D. 17-06-2015 (T.B.V. OMGEVINGSVERGUNNING)
A	D.D. 21-07-2015 (T.B.V. OMGEVINGSVERGUNNING)
B	
C	

OMGEVINGSVERGUNNING

Behoort bij beschikking
d.d. 06-08-2015
nr.(s) ZK15000703
Juridisch beleidsmedewerker Publiekszaken / vergunningen
BEM1503856
gemeente Steenbergen

KRAAK BOUWTECHNISCH MANAGEMENTBURO B.V.
STOOFWEG 3
4681 RK
NIEUW-VOSSEMEER
TEL. 0167 - 56 05 09
FAX. 0167 - 56 09 10
E-MAIL. info@kraakbv.nl

WERKNR. :	15034
SCHAAL :	1:100
AFM. :	A1
GET. :	R.V.
GEC. :	

PROJECT: UITBREIDING VAN DE LOODS GELEGEN OP HET PERCEEL A.D. OLIEMOLEN 5 TE DINTELOORD

OPDR.GEVER:

TEK. NR.: T08

PLANSTAAL DAK & VERDIEPING

Copyright © Kraak Bouwtechnisch Managementburo BV