BEM1503562
gemeente Steenbergen

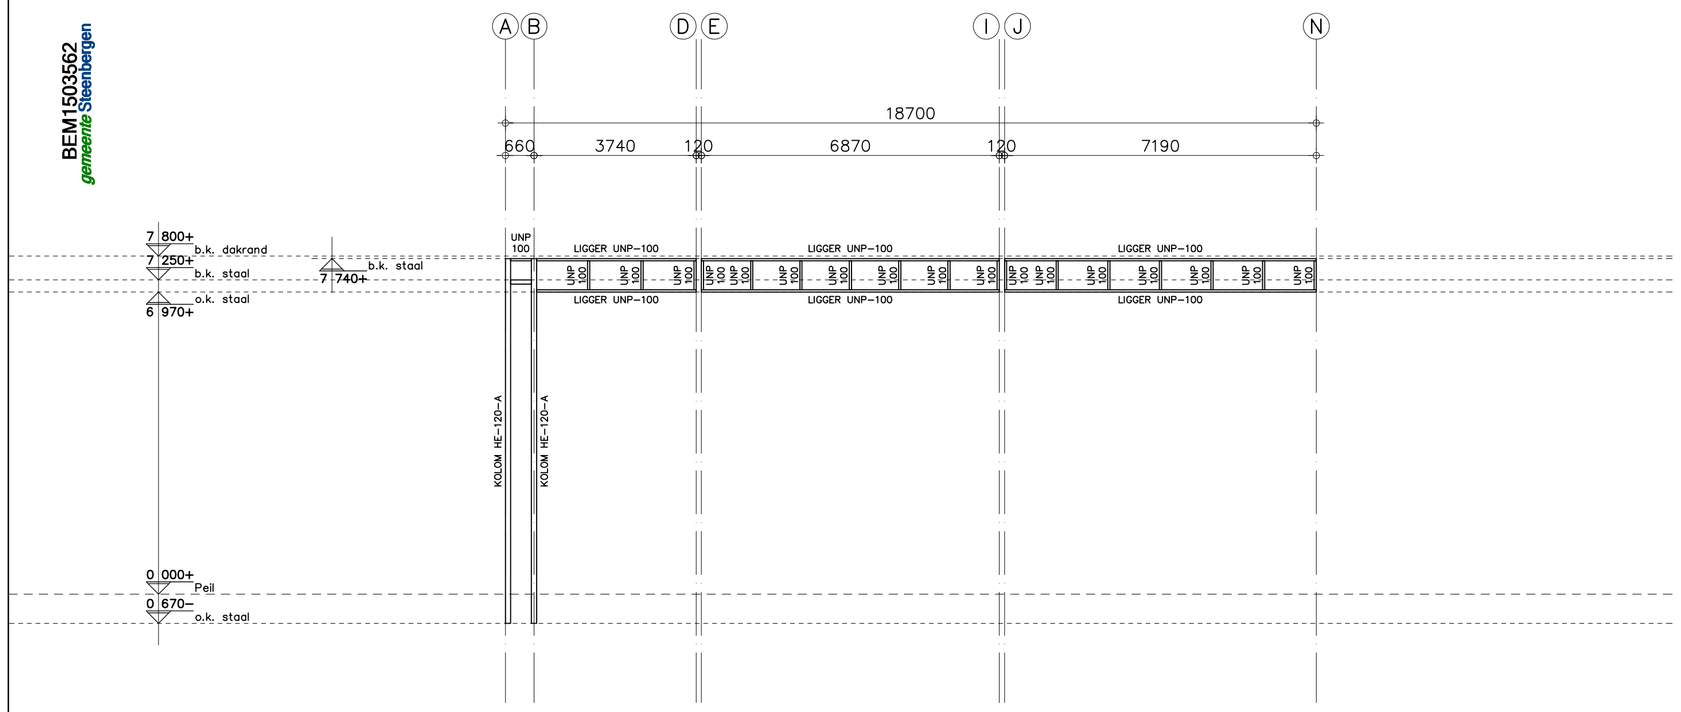

Aanzicht As 1

1:100

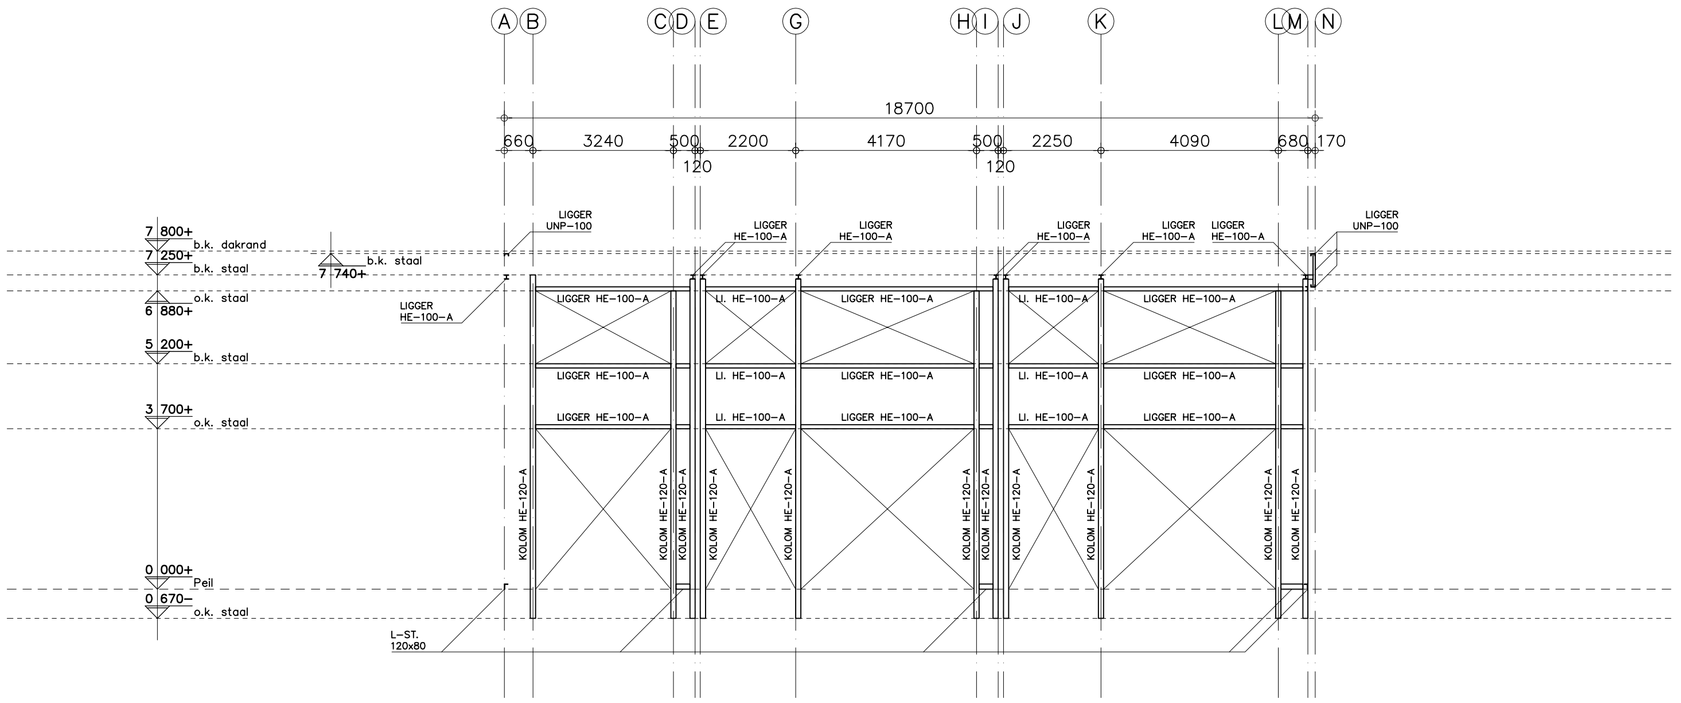

Aanzicht As 2

1:100

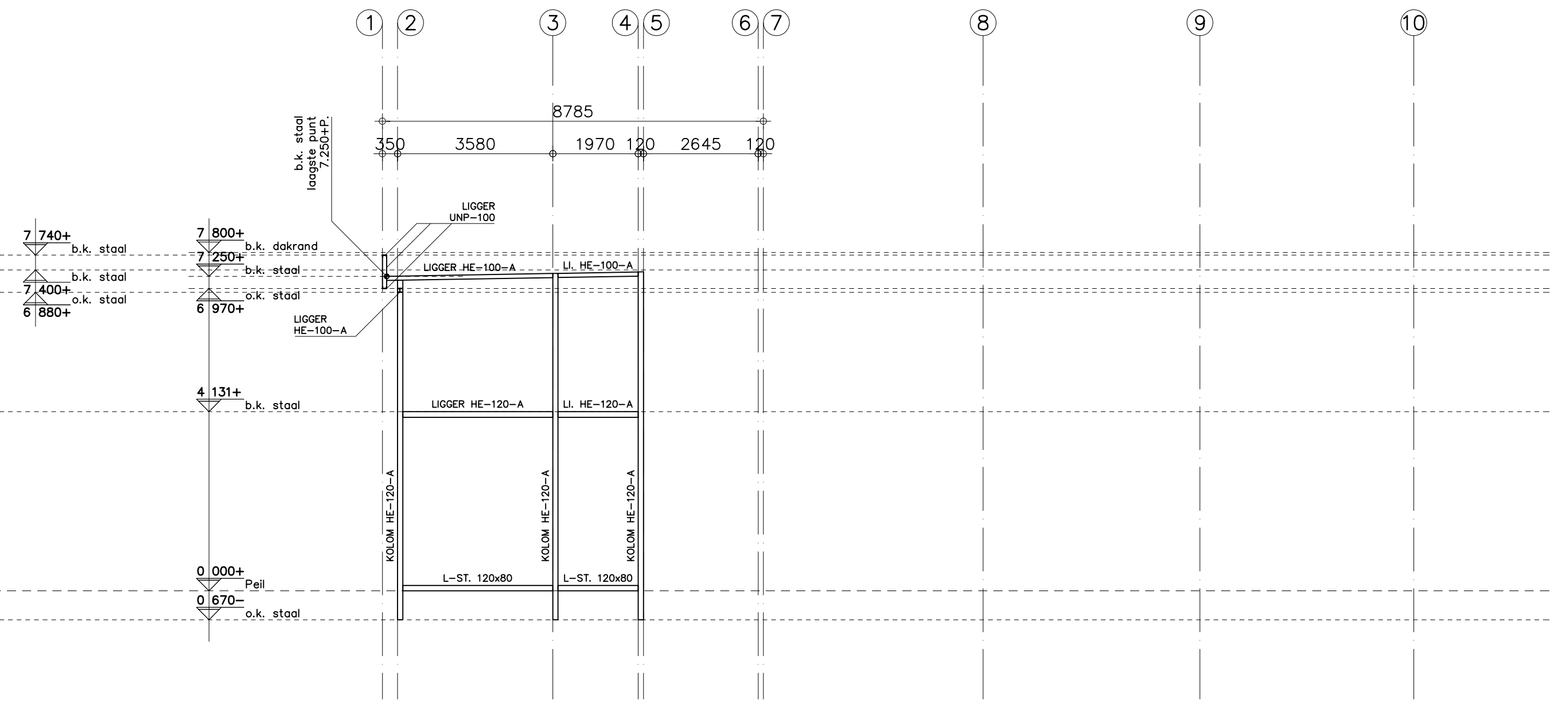

Aanzicht As M

1:100

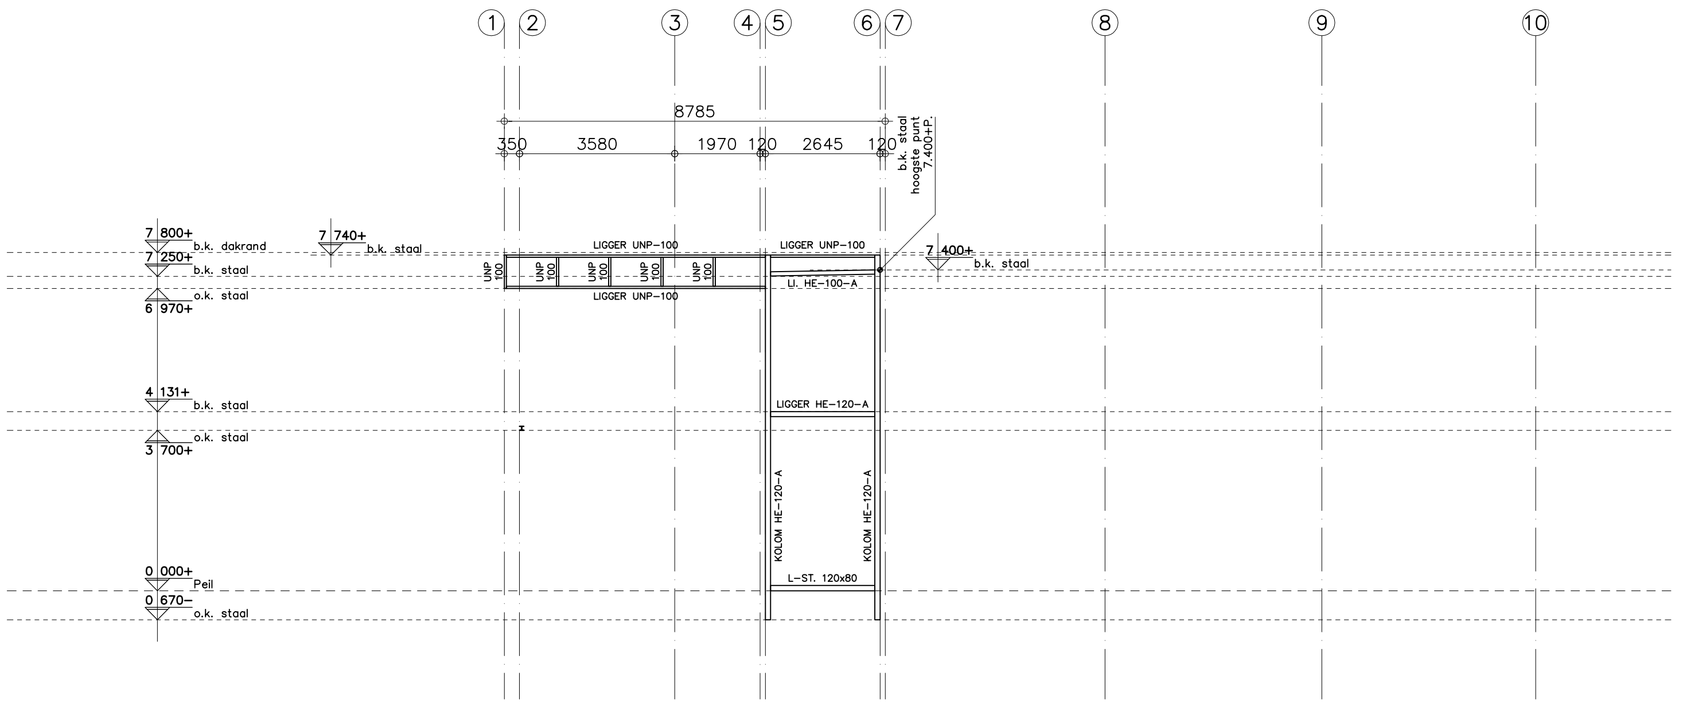

Aanzicht As N

1:100

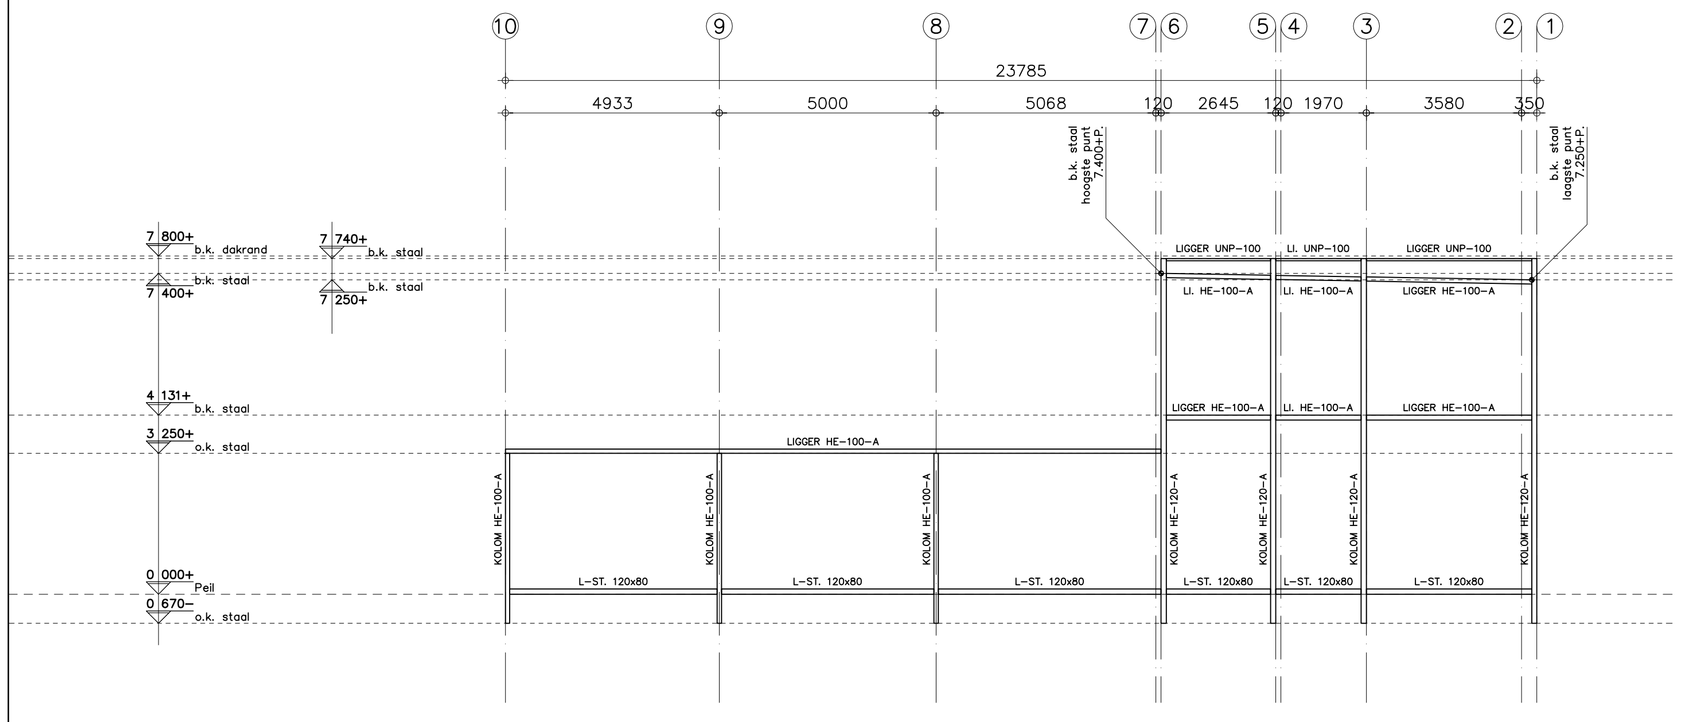

Aanzicht As A

1:100

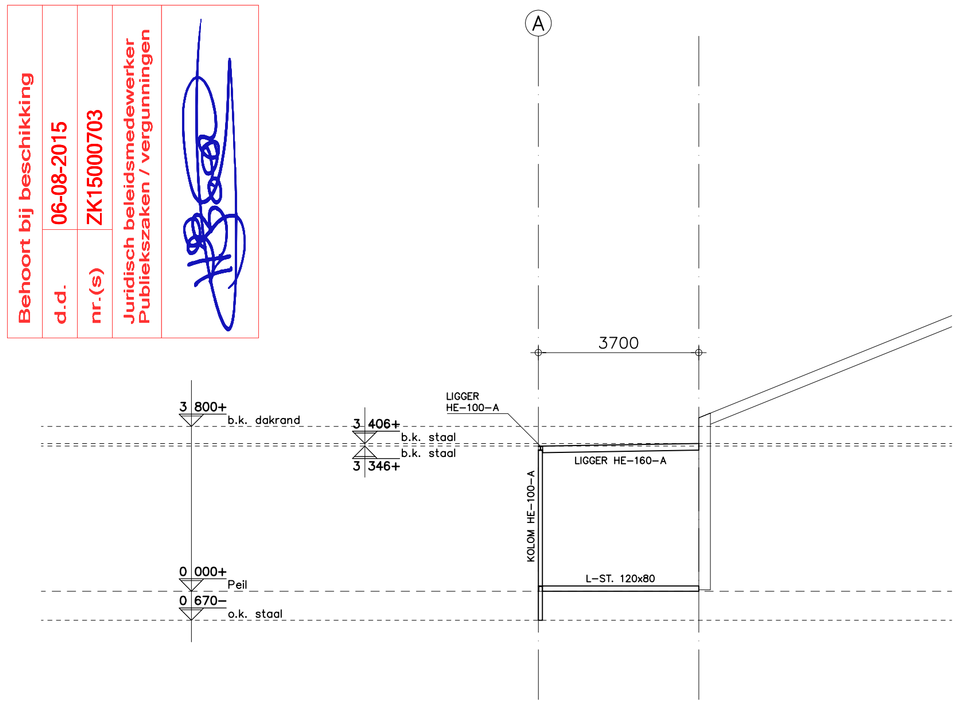

Aanzicht As 10

1:100

Behoort bij beschikking
d.d. 06-08-2015
nr.(s) ZK15000703
Juridisch beleidsmedewerker Publiekszaken / vergunningen

Tekeningen derden

Alle tekeningen van derden dienen ter goedkeuring voorgelegd te worden aan de directie.

ALLE MATEN IN HET WERK CONTROLEREN !!!

Peil = 0.000+, maaiveld = 100-P
Peil = b.k. afgew. vloer 0.1 entree

15 JAAR 2000-2015 OOG VOOR DETAIL

REVISIE:	OMSCHRIJVING:
0	D.D. 17-06-2015 (T.B.V. OMGEVINGSVERGUNNING)
A	
B	
C	

OMGEVINGSVERGUNNING

KRAAK BOUWTECHNISCH MANAGEMENTBURO B.V.
STOOFWEG 3
4681 RK
NIEUW-VOSSEMEER
TEL. 0167 - 56 05 09
FAX. 0167 - 56 09 10
E-MAIL. info@kraakbv.nl

WERKNR.	15034
SCHAAL	1:100
AFM.	A1
GET.	R.V.
GEC.	

PROJECT: UITBREIDING VAN DE LOODS GELEGEN OP HET PERCEEL A.D. OLIEMOLEN 5 TE DINTELOORD

OPDR.GEVER:

TEK. NR.: T09

PLANSTAAL GEVELS

Copyright © Kraak Bouwtechnisch Managementburo BV