

Behoort bij beschikking

d.d. 06-08-2015

nr.(s) ZK15000799

Medewerker  
Publiekszaken/vergunningen



Tekeningen/berekeningen derden


Alle tekeningen en/of berekeningen van derden dienen ter goedkeuring voor-gelegd te worden aan de directie.

Bijbehorende tekeningen/berekeningen

Voor tekeningen en berekeningen zie lijst L01



ALLE MATEN IN HET WERK CONTROLEREN !!!

Peil = 0.000+, Maaiveld = 0.100-P  
Peil = .....+ b.k. kruin v/d weg  
Peil = b.k. afgew. vloer in 0.01 bedrijfshal

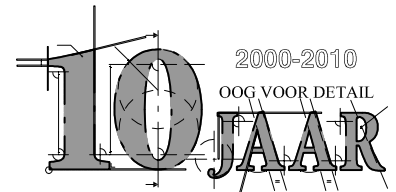

REVISIE:  
0  
A  
B  
C

OMSCHRIJVING:  
D.D. 22-07-2015 (OMGEVINGSVERGUNNING)

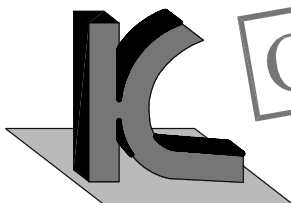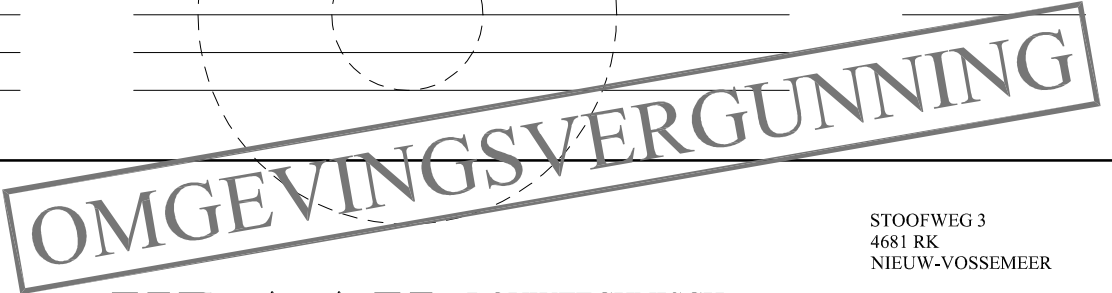

**KRAAK** BOUWTECHNISCH  
MANAGEMENTBURO B.V.

STOOFWEG 3  
4681 RK  
NIEUW-VOSSEMEER



TEL. 0167 - 56 05 09  
FAX. 0167 - 56 09 10  
E-MAIL. info@kraakbv.nl

WERKNR. : 15050  
SCHAAL : 1:10  
AFM. : A4  
GET. : A.V.D.  
GEC. :  
\_\_\_\_\_  
\_\_\_\_\_  
\_\_\_\_\_

PROJECT: NIEUWBOUW VAN BEDRIJFS-  
PANDEN GELEGEN AAN DE  
DINTELOORDSEWEG TE STB.  
OPDR.GEVER: \_\_\_\_\_  
\_\_\_\_\_  
\_\_\_\_\_

TEK. NR.:  
**T04**

**BOUWKUNDIGE DETAILS**

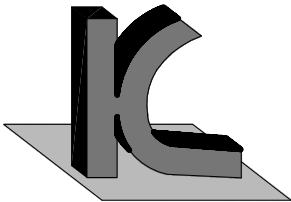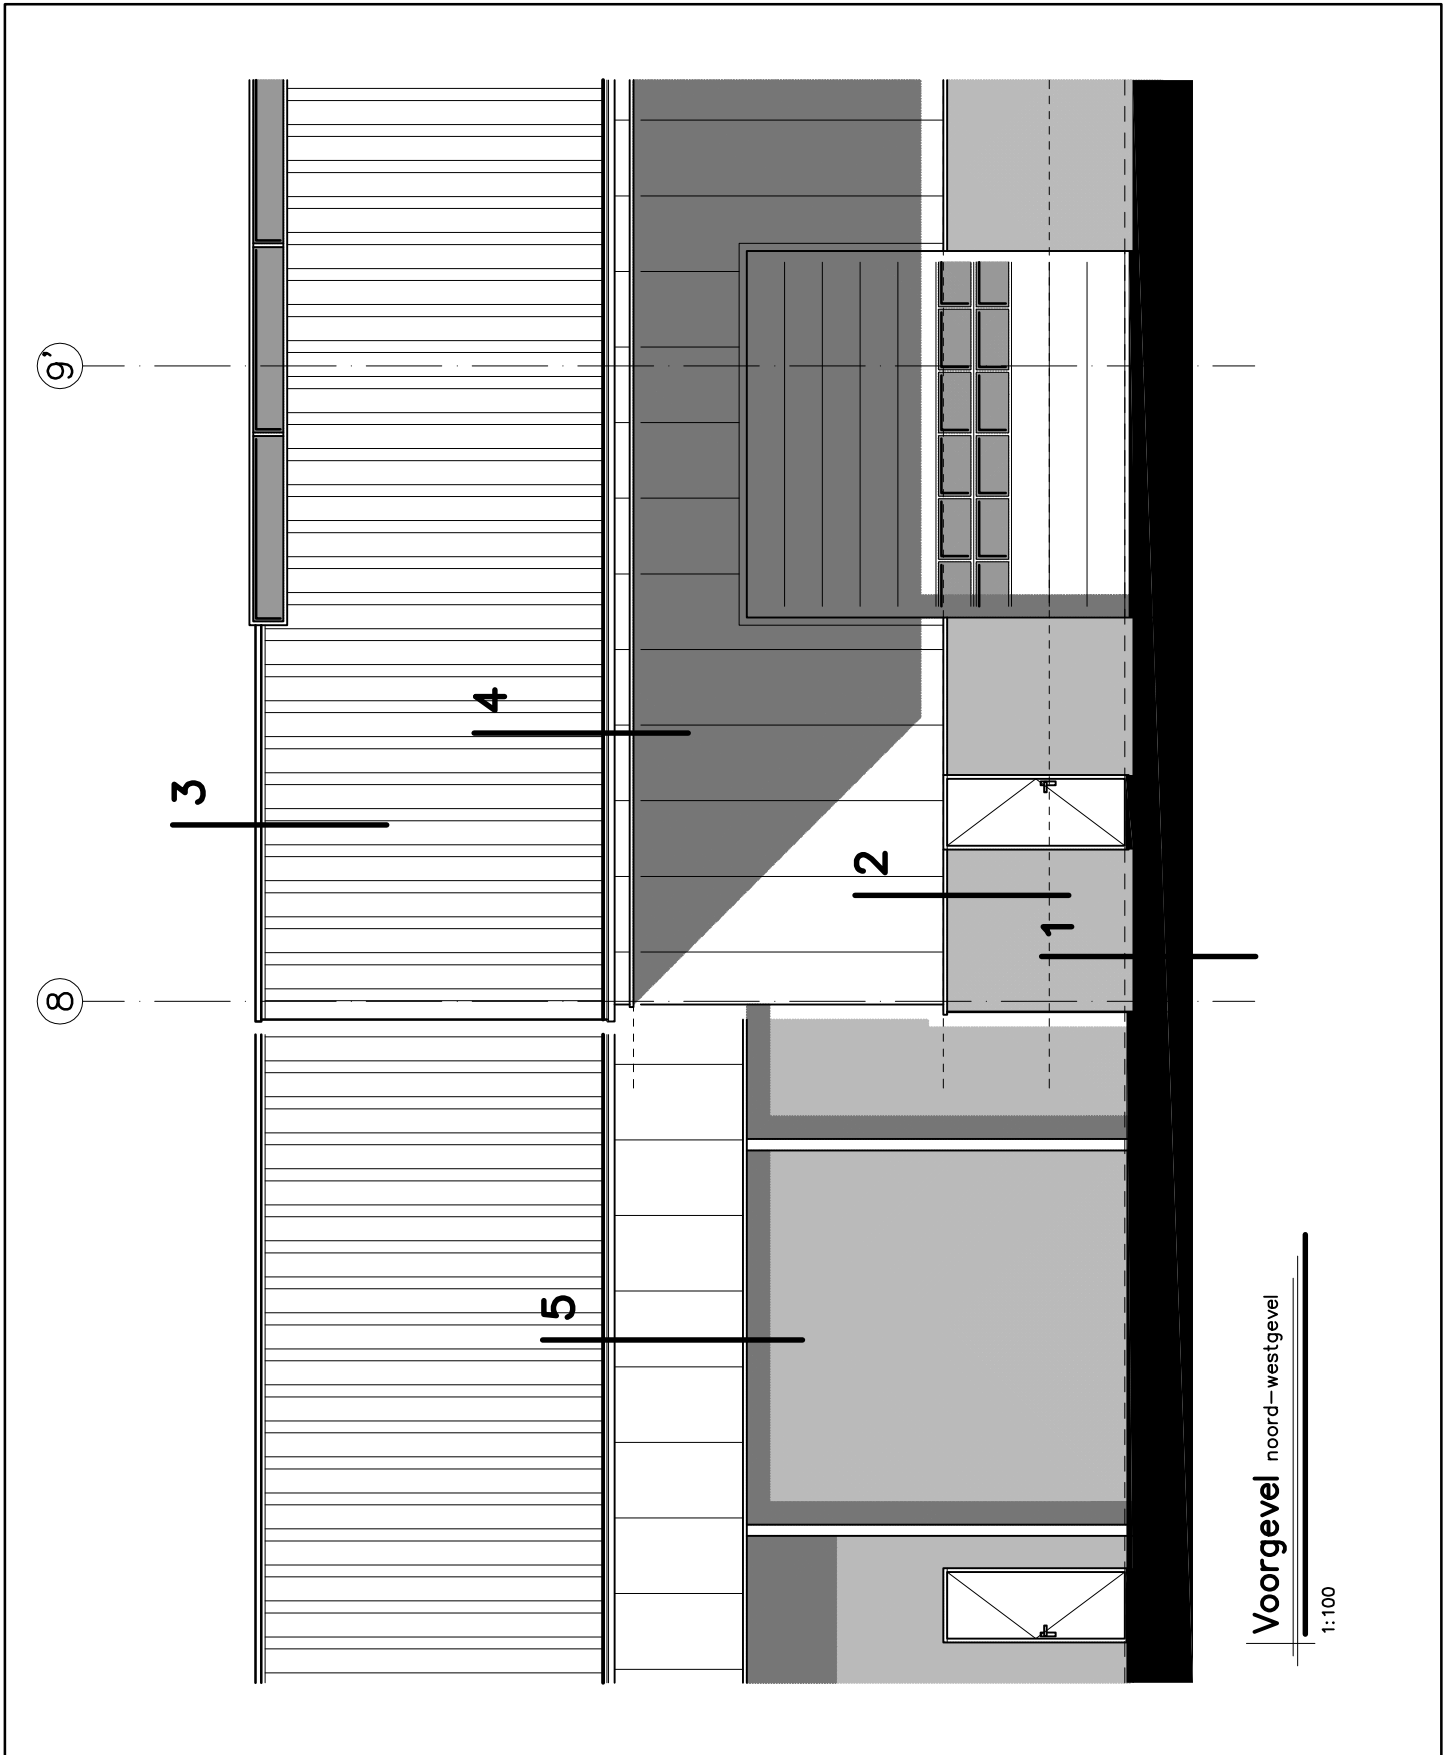

**KRAAK** BOUWTECHNISCH  
MANAGEMENTBURO B.V.

STOOFWEG 3  
4681 RK  
NIEUW-VOSSEMEER

TEL. 0167 - 56 05 09  
FAX. 0167 - 56 09 10  
E-MAIL. info@kraakbv.nl

WERKNR.: 15050

DATUM: 22-07-2015



As

140

prefab betonplint  
geïsoleerd, d.=200mm  
bevestiging aan  
staalconstructie

20mm tempex

0| 000+  
Peil

betonvloer  
i.h.w. gestort d.= 200mm



0| 430-  
b.k. fundering

betonplint ondersabelen  
middels krimparme mortel


funderingsbalk

0| 930-  
o.k. fundering

drukvaste isolatie 140mm

Detail 1

1:10

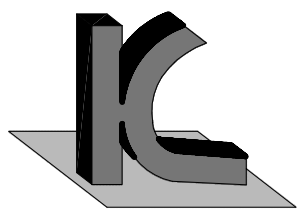


**KRAAK** BOUWTECHNISCH  
MANAGEMENTBURO B.V.

STOOFWEG 3  
4681 RK  
NIEUW-VOSSEMEER  
TEL. 0167 - 56 05 09  
FAX. 0167 - 56 09 10  
E-MAIL. info@kraakbv.nl

WERKNR.: 15050

DATUM: 22-07-2015

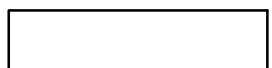

As

80

sandwichbeplating  
aluminium waterslag  
kleur conform beplating

staalconstructie  
multibeam  
volgens opgave leverancier


b.k. plint  
2 | 400+

prefab betonplint  
geïsoleerd, d.=200mm  
bevestiging aan  
staalconstructie

140

### Detail 2

1:10

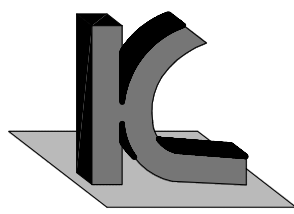

**KRAAK** BOUWTECHNISCH  
MANAGEMENTBURO B.V.

STOOFWEG 3  
4681 RK  
NIEUW-VOSSEMEER

TEL. 0167 - 56 05 09  
FAX. 0167 - 56 09 10  
E-MAIL. info@kraakbv.nl

WERKNR.: 15050

DATUM: 22-07-2015

multibeam  
volgens opgave leverancier


zetwerk nok  
kleur conform dakbeplating

volledig vullen met isolatie

11 | 500+


nok  
sandwich dakbeplating

staalconstructie

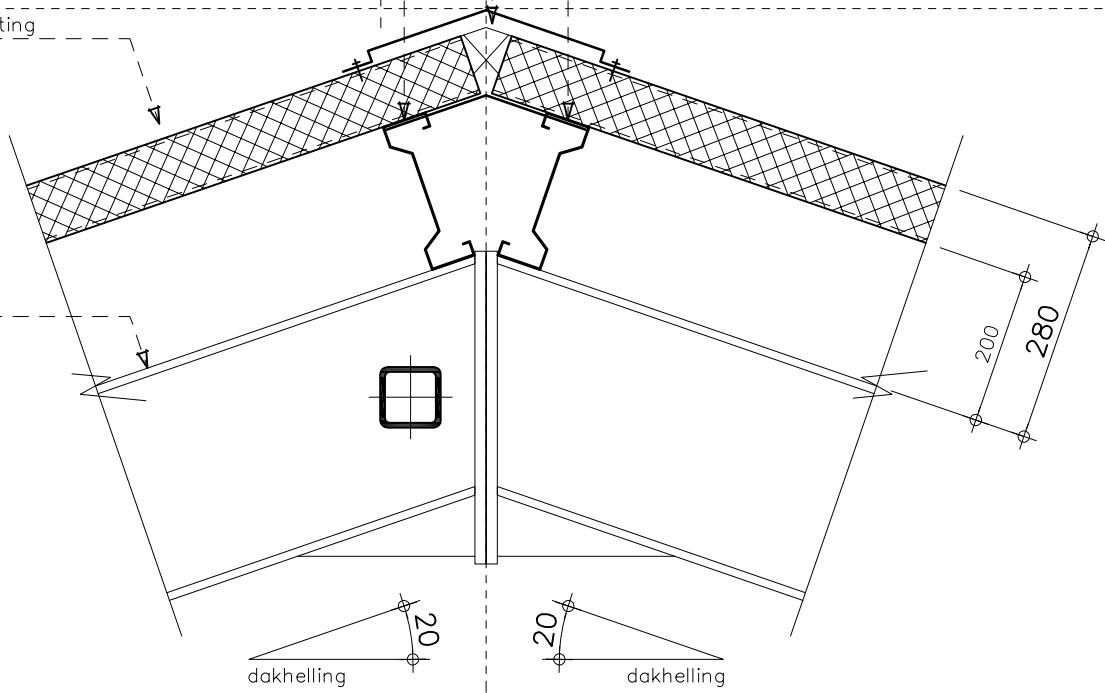

Detail 3

1:10

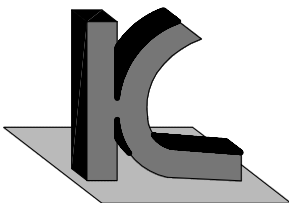

**KRAAK** BOUWTECHNISCH  
MANAGEMENTBURO B.V.

STOOFWEG 3  
4681 RK  
NIEUW-VOSSEMEER

TEL. 0167 - 56 05 09  
FAX. 0167 - 56 09 10  
E-MAIL. info@kraakbv.nl

WERKNR.: 15050

DATUM: 22-07-2015

As

multibeam  
volgens opgave leverancier

sandwich dakbeplating

aluminium bakgoot

6 | 850+  
b.k. goot

stalen ligger

sandwichbeplating


staalconstructie

dakhelling  
20

80  
200  
280

# Detail 4

1:10

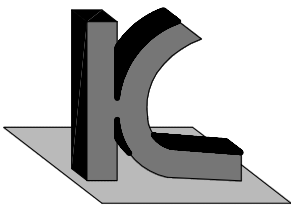

# KRAAK



 BOUWTECHNISCH  
MANAGEMENTBURO B.V.

STOOFWEG 3  
4681 RK  
NIEUW-VOSSEMEER

TEL. 0167 - 56 05 09  
FAX. 0167 - 56 09 10  
E-MAIL. info@kraakbv.nl

WERKNR.: 15050

DATUM: 22-07-2015

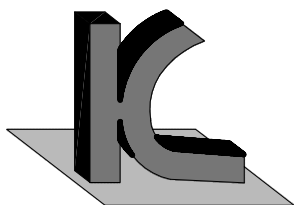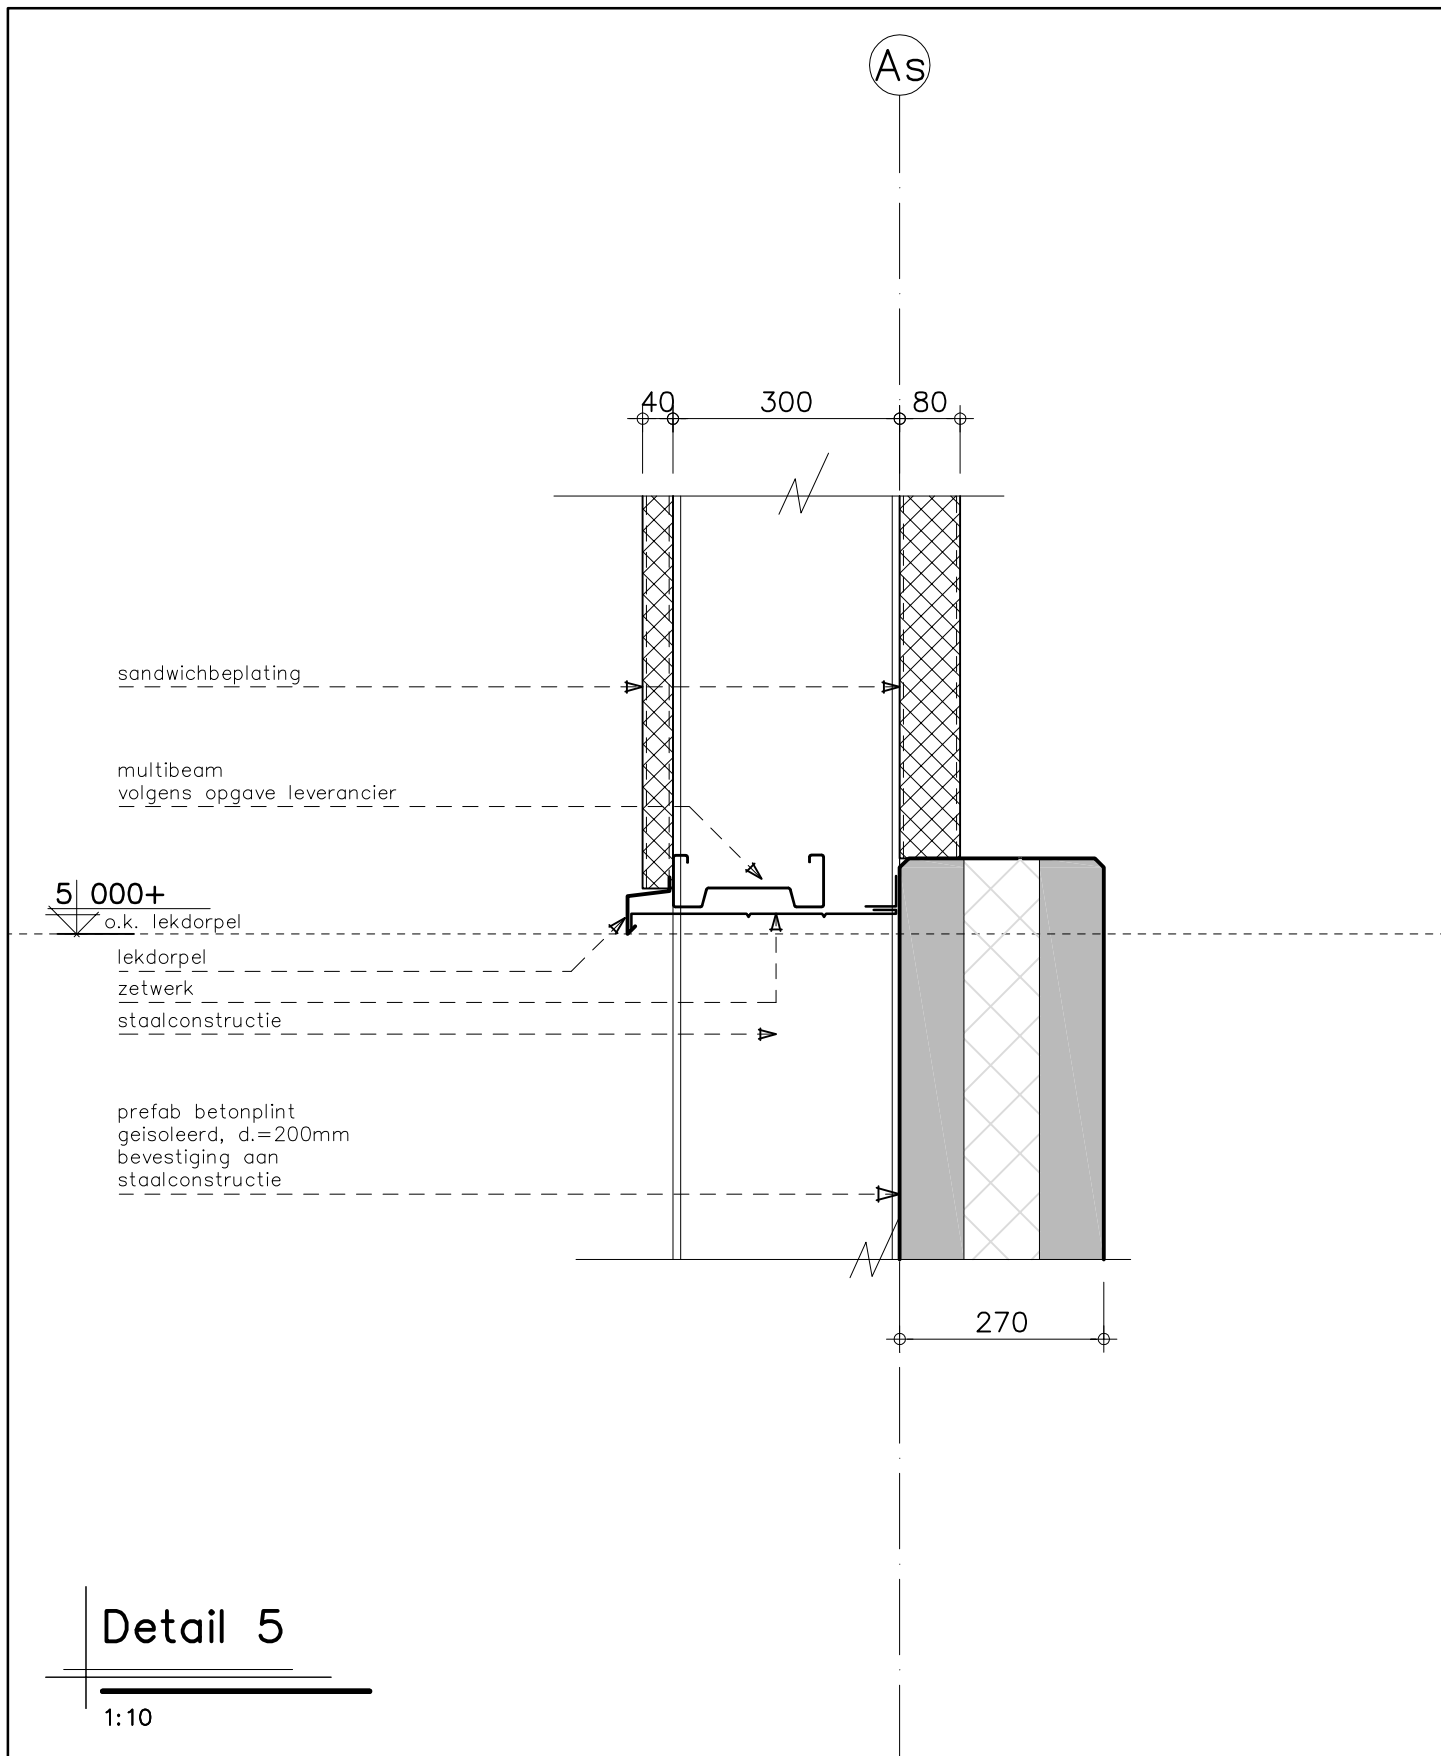

**KRAAK** BOUWTECHNISCH  
MANAGEMENTBURO B.V.

STOOFWEG 3  
4681 RK  
NIEUW-VOSSEMEER

TEL. 0167 - 56 05 09  
FAX. 0167 - 56 09 10  
E-MAIL. info@kraakbv.nl

WERKNR.: 15050

DATUM: 22-07-2015