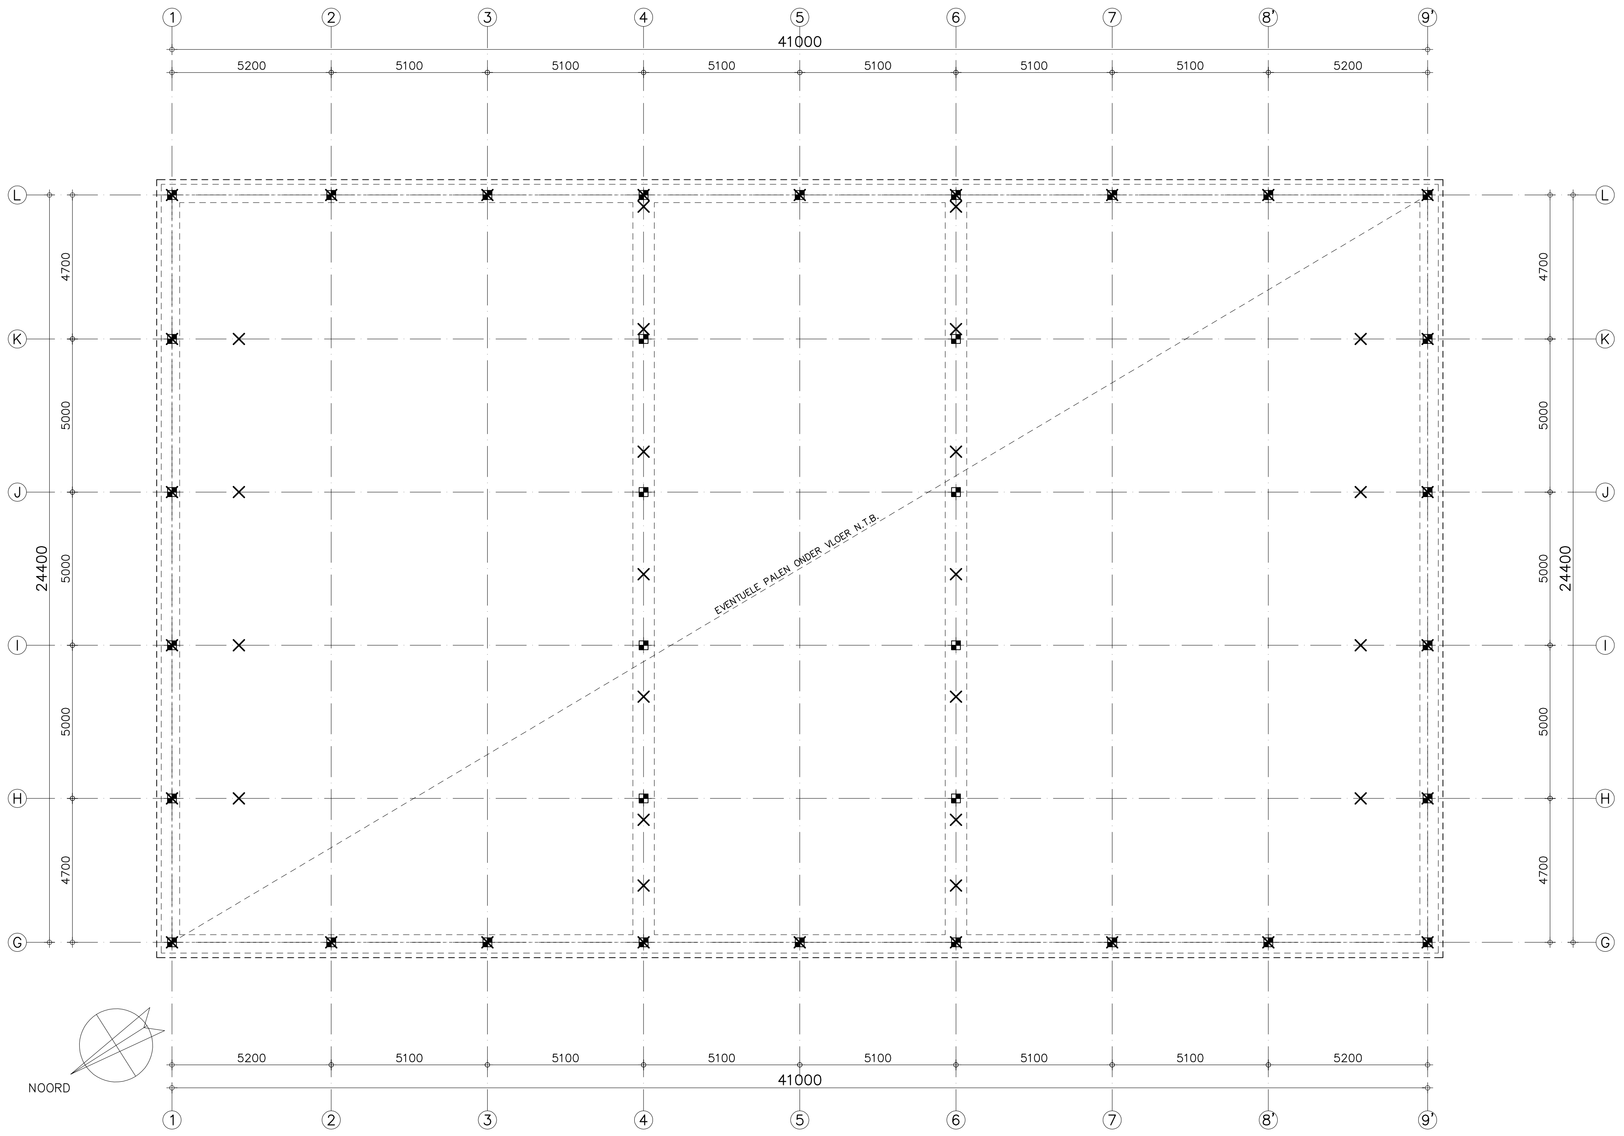

Palenplan

1:100

■ = ... STUKS PREFAB HEIPAAL ...x...MM PAALPUNTNIVEAU: ....M – REF. AFHAKNIVEAU: .....–
DEFINITIEF PALENPLAN N.T.B.

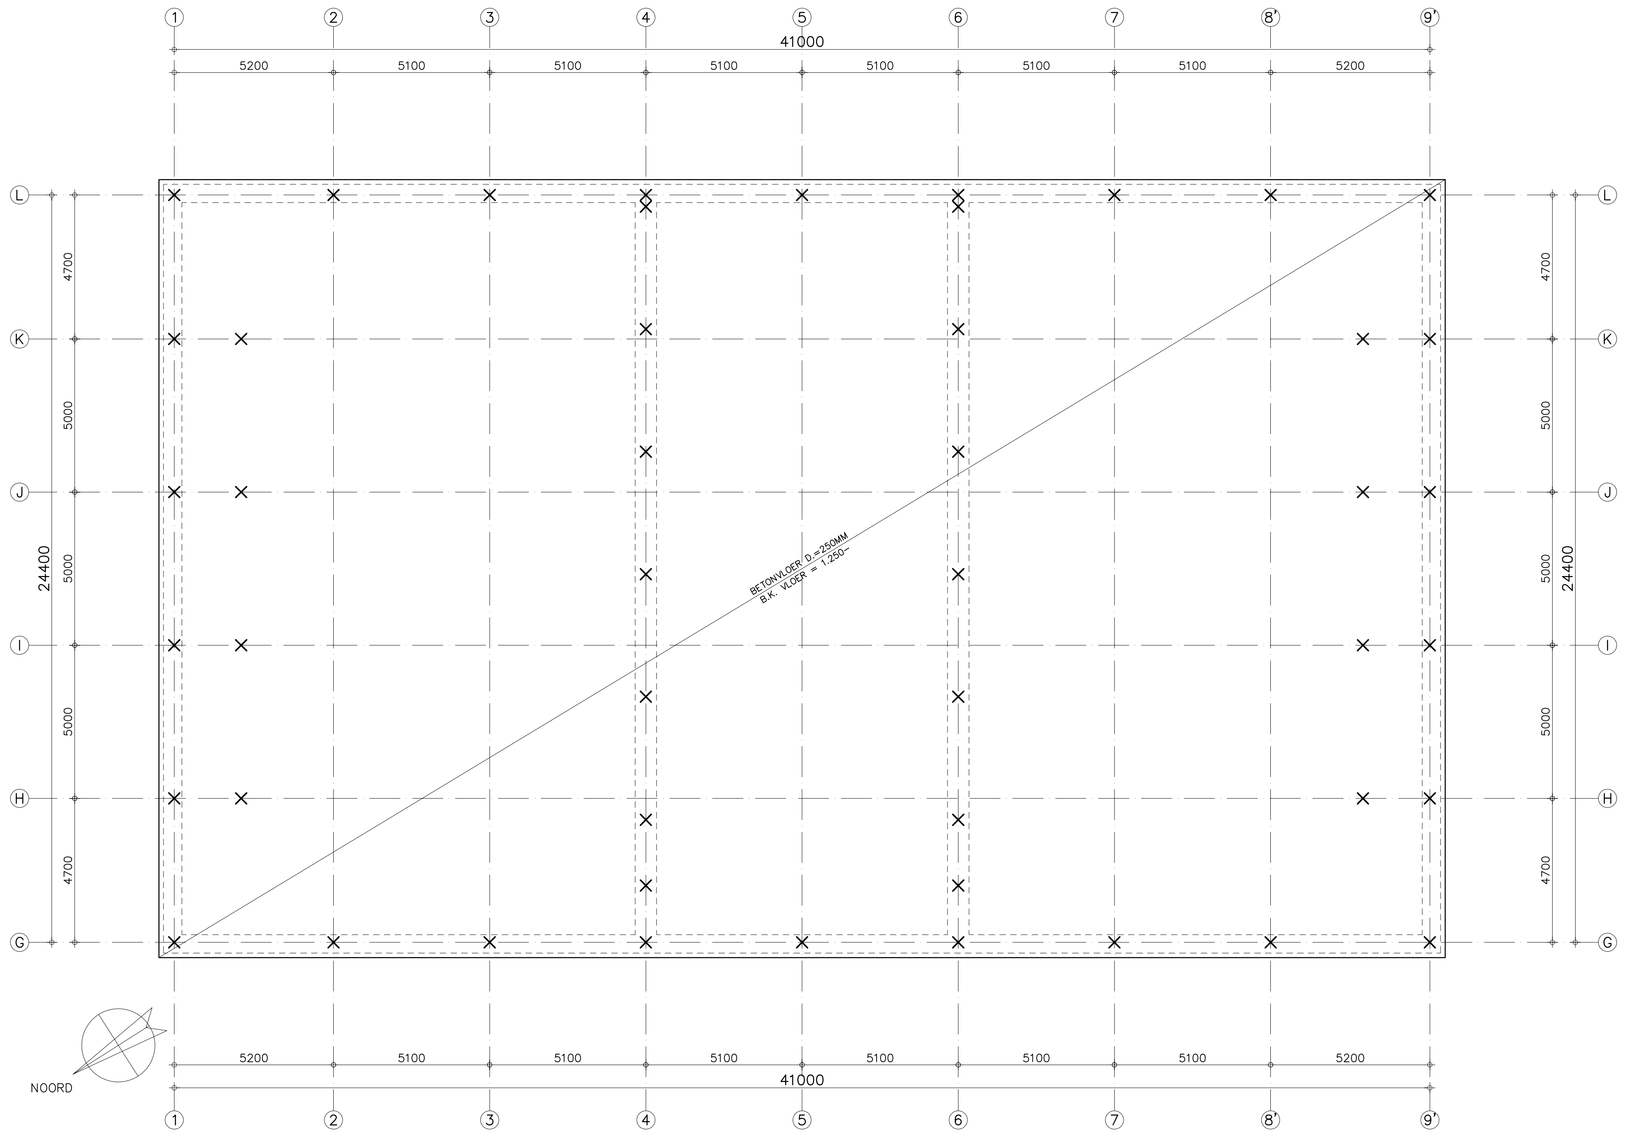

Putvloer

1:100

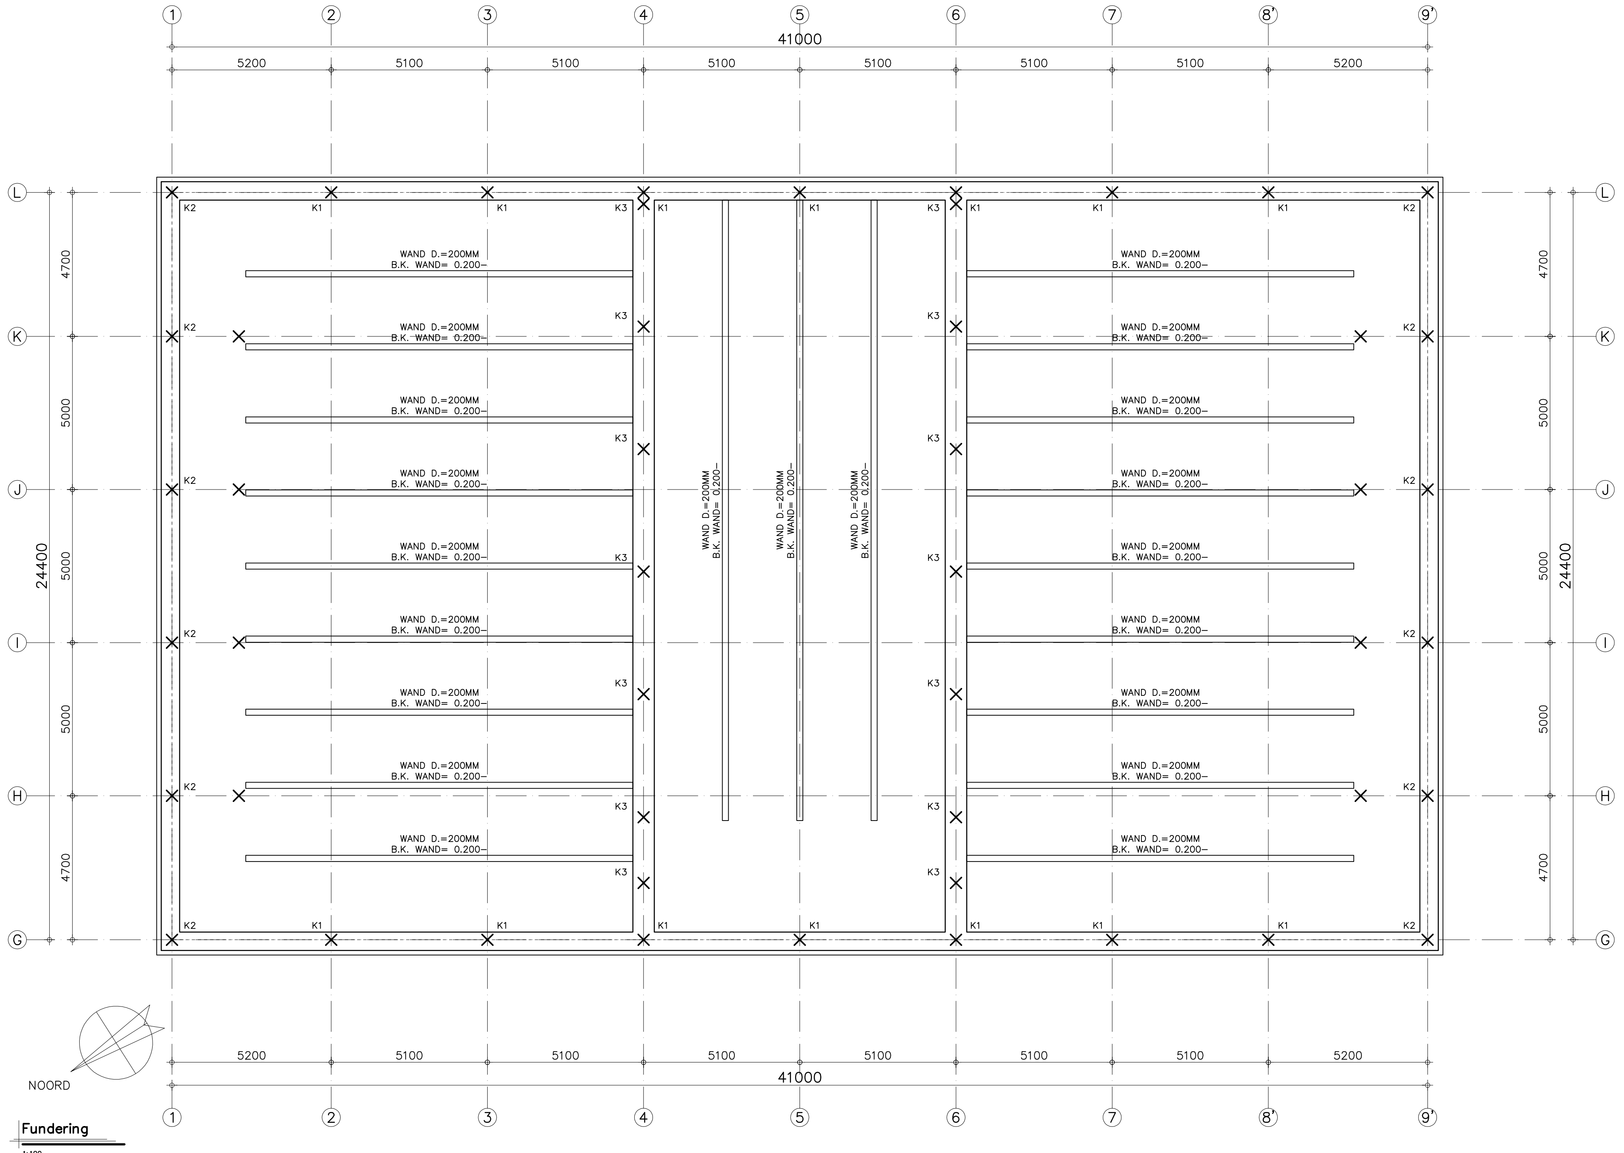

Fundering

1:100

Alle kolommen o.k.: 0.030+
Balkenfundering 600x1250mm (b:h)
b.k. fundering= Peil 0.000+

K1 = KOLOM 1 N.T.B.
K2 = KOLOM 2 N.T.B.
K3 = KOLOM 3 N.T.B.

TEKENING DIENT TER INDICATIE.
DEFINITIEF TEKEN EN REKENWERK DOOR AANNEMER.
DEFINITIEVE GEGVENS ALVORENS START
BOUWWERKZAAMHEDEN INDIENEN BIJ GEMEENTE

Tekeningen/berekeningen derden

Alle tekeningen en/of berekeningen van derden dienen ter goedkeuring voor-
gelegd te worden aan de directie.

Bijbehorende tekeningen/berekeningen

Voor tekeningen en berekeningen zie lijst L01

ALLE MATEN IN HET WERK CONTROLEREN !!!

Peil = 0.000+, Maaiveld = 0.100–P
Peil =.....+ b.k. kruin v/d weg
Peil = b.k. afgew. vloer in 0.01 bedrijfshal

15 JAAR 2000–2015 OOG VOOR DETAIL

REVISIE:	OMSCHRIJVING:
0	D.D. 30-07-2015 (OMGEVINGSVERGUNNING)
A	
B	
C	

OMGEVINGSVERGUNNING

Behoort bij beschikking
d.d. 06-08-2015
nr.(s) ZK15000799
Medewerker Publiekszaken/vergunningen
BEN01504117
gemeente Steenbergen

KRAAK BOUWTECHNISCH MANAGEMENTBURO B.V.
STOOFWEG 3
4461 RK
NIEUW-VOSSEMEER
TEL. 0167 - 56 00 99
FAX. 0167 - 56 00 10
E-MAIL. info@kraak-bv.nl

WERKNR.	: 15050
SCHAAL	: 1:100
AFM.	: A0
GET.	: A.V.'D.
GEC.	:

PROJECT: NIEUWBOUW VAN BEDRIJFS-PANDEN GELEGEN AAN DE DINTELOORDSEWEG TE STB.

OPDR.GEVER

TEK. NR.: T09

PALENPLAN & FUNDERING LOODS II

Copyright © Kraak Bouwtechnisch Managementburo BV