

Behoort bij beschikking

d.d. 06-08-2015

nr.(s) ZK15000800

Medewerker
Publiekszaken/vergunningen



Tekeningen/berekeningen derden


Alle tekeningen en/of berekeningen van derden dienen ter goedkeuring voor-
gelegd te worden aan de directie.

Bijbehorende tekeningen/berekeningen

Voor tekeningen en berekeningen zie lijst L01

ALLE MATEN IN HET WERK CONTROLEREN !!!


Peil = 0.000+, Maaiveld = 0.100-P
Peil =+ b.k. kruin v/d weg
Peil = b.k. afgew. vloer in 0.01 bedrijfshal

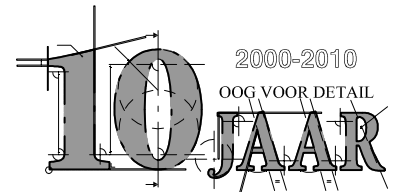

REVISIE:
0
A
B
C

OMSCHRIJVING:
D.D. 22-07-2015 (OMGEVINGSVERGUNNING)

OMGEVINGSVERGUNNING

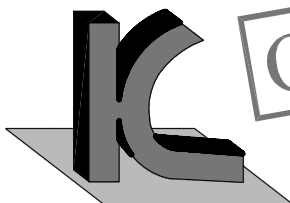

KRAAK BOUWTECHNISCH
MANAGEMENTBURO B.V.

STOOFWEG 3
4681 RK
NIEUW-VOSSEMEER


TEL. 0167 - 56 05 09
FAX. 0167 - 56 09 10
E-MAIL. info@kraakbv.nl

WERKNR. : 15050
SCHAAL : 1:10
AFM. : A4
GET. : A.V.D.
GEC. :

PROJECT: NIEUWBOUW VAN BEDRIJFS-
PANDEN GELEGEN AAN DE
DINTELOORDSEWEG TE STB.
OPDR.GEVER: _____


TEK. NR.:
T04

BOUWKUNDIGE DETAILS

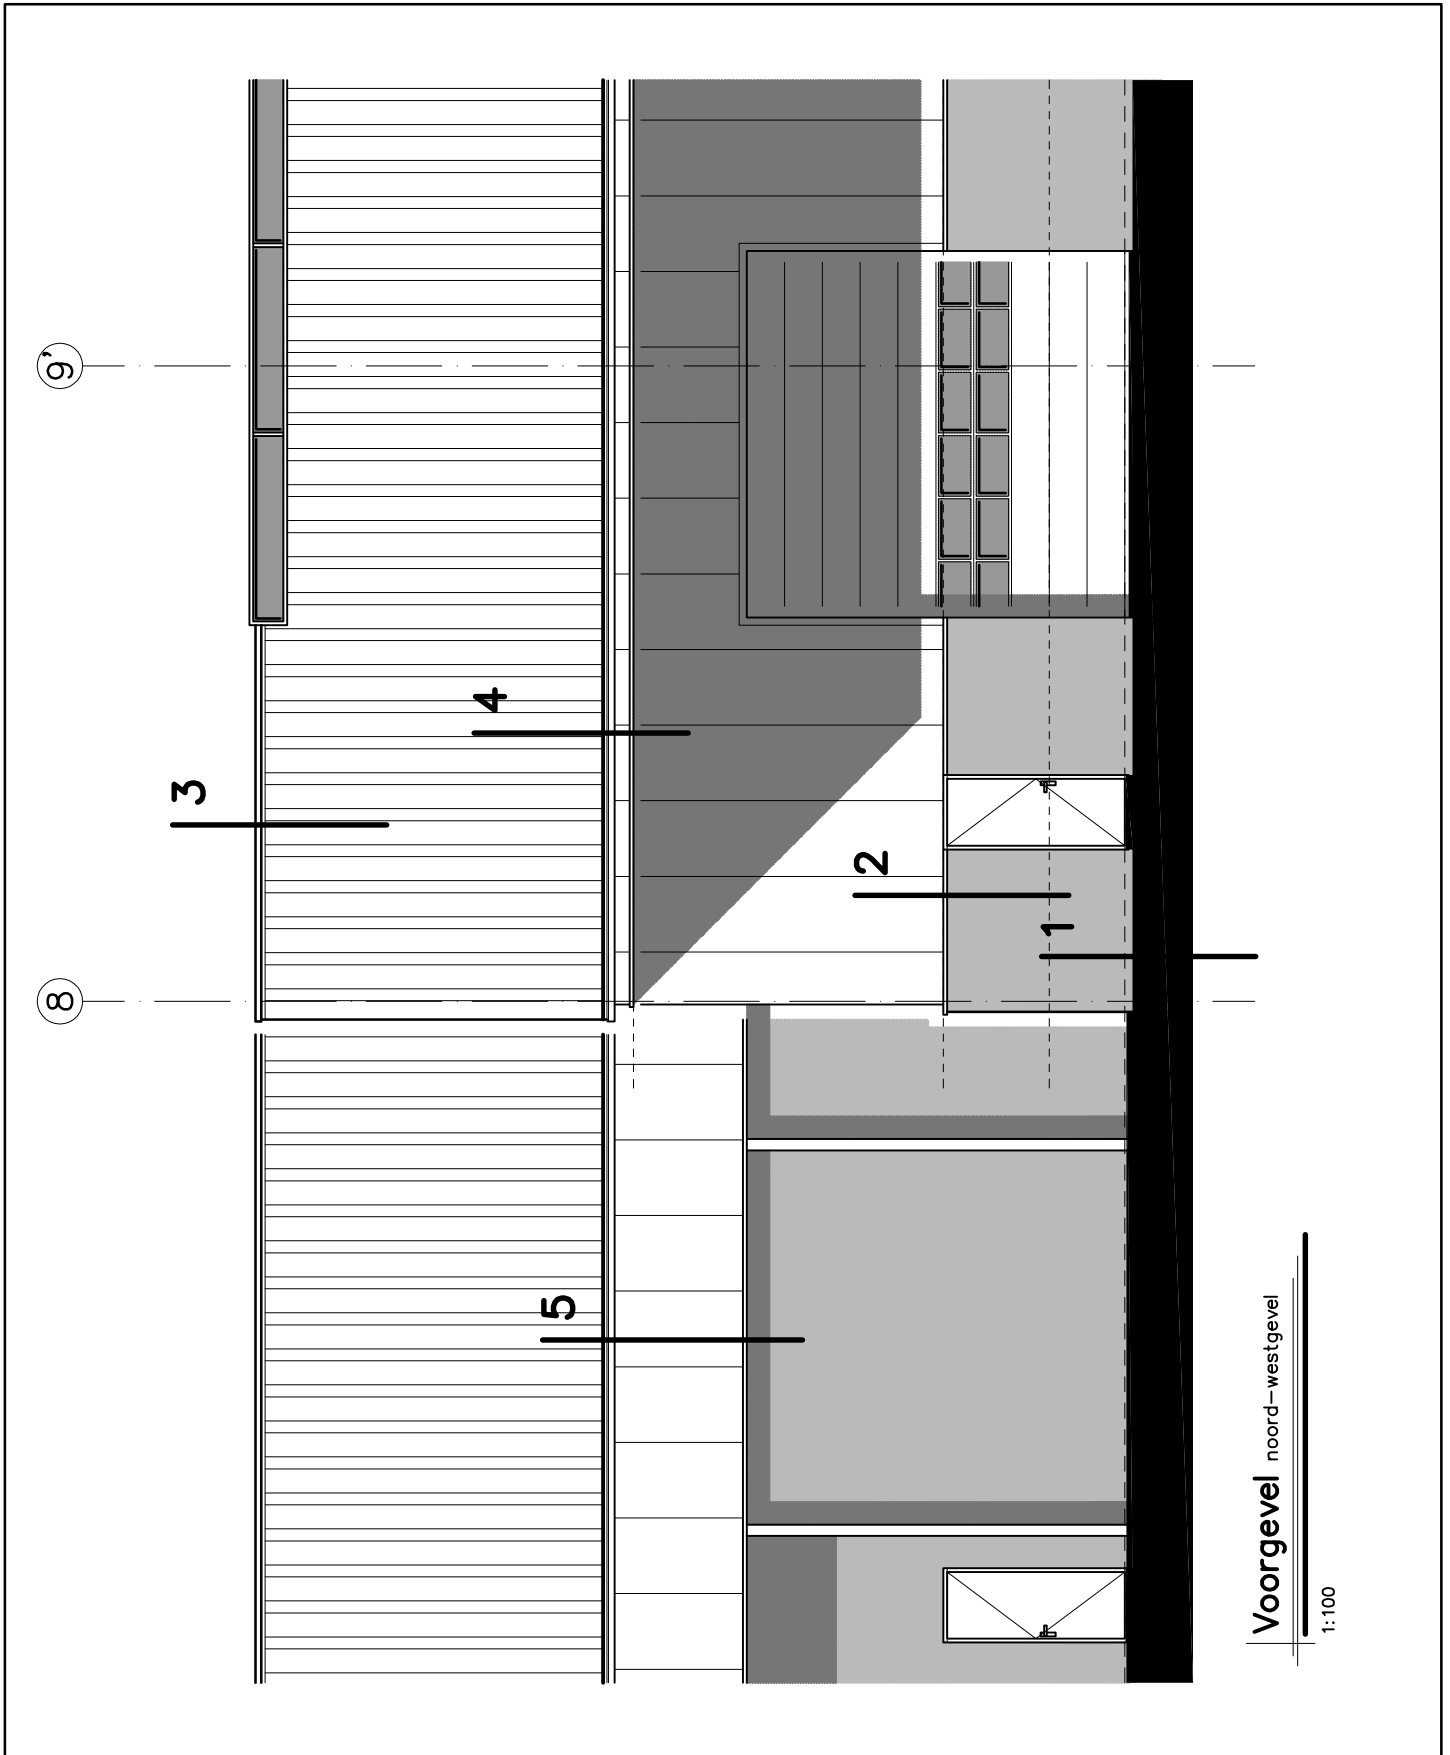

Voorgevel noord-westgevel

1:100

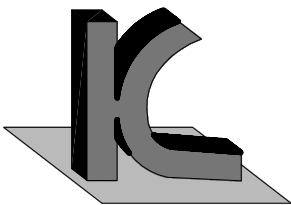

KRAAK BOUWTECHNISCH
MANAGEMENTBURO B.V.

STOOFWEG 3
4681 RK
NIEUW-VOSSEMEER

TEL. 0167 - 56 05 09
FAX. 0167 - 56 09 10
E-MAIL. info@kraakbv.nl

WERKNR.: 15050

DATUM: 22-07-2015

As

140

prefab betonplint
geïsoleerd, d.=200mm
bevestiging aan
staalconstructie

20mm tempex

0| 000+
Peil

betonvloer
i.h.w. gestort d.= 200mm



0| 430-
b.k. fundering

betonplint ondersabelen
middels krimparme mortel


funderingsbalk

0| 930-
o.k. fundering

drukvaste isolatie 140mm

Detail 1

1:10

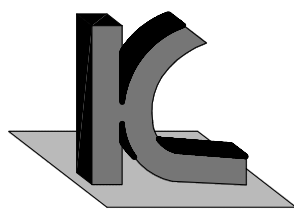


KRAAK BOUWTECHNISCH
MANAGEMENTBURO B.V.

STOOFWEG 3
4681 RK
NIEUW-VOSSEMEER
TEL. 0167 - 56 05 09
FAX. 0167 - 56 09 10
E-MAIL. info@kraakbv.nl

WERKNR.: 15050

DATUM: 22-07-2015

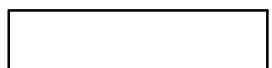

As

80

sandwichbeplating
aluminium waterslag
kleur conform beplating

staalconstructie
multibeam
volgens opgave leverancier


b.k. plint
2 | 400+

prefab betonplint
geïsoleerd, d.=200mm
bevestiging aan
staalconstructie

140

Detail 2

1:10

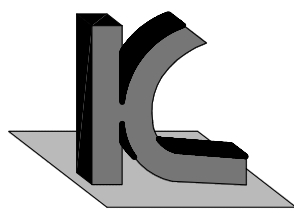

KRAAK BOUWTECHNISCH
MANAGEMENTBURO B.V.

STOOFWEG 3
4681 RK
NIEUW-VOSSEMEER

TEL. 0167 - 56 05 09
FAX. 0167 - 56 09 10
E-MAIL. info@kraakbv.nl

WERKNR.: 15050

DATUM: 22-07-2015

multibeam
volgens opgave leverancier


zetwerk nok
kleur conform dakbeplating

volledig vullen met isolatie

11 | 500+


nok
sandwich dakbeplating

staalconstructie

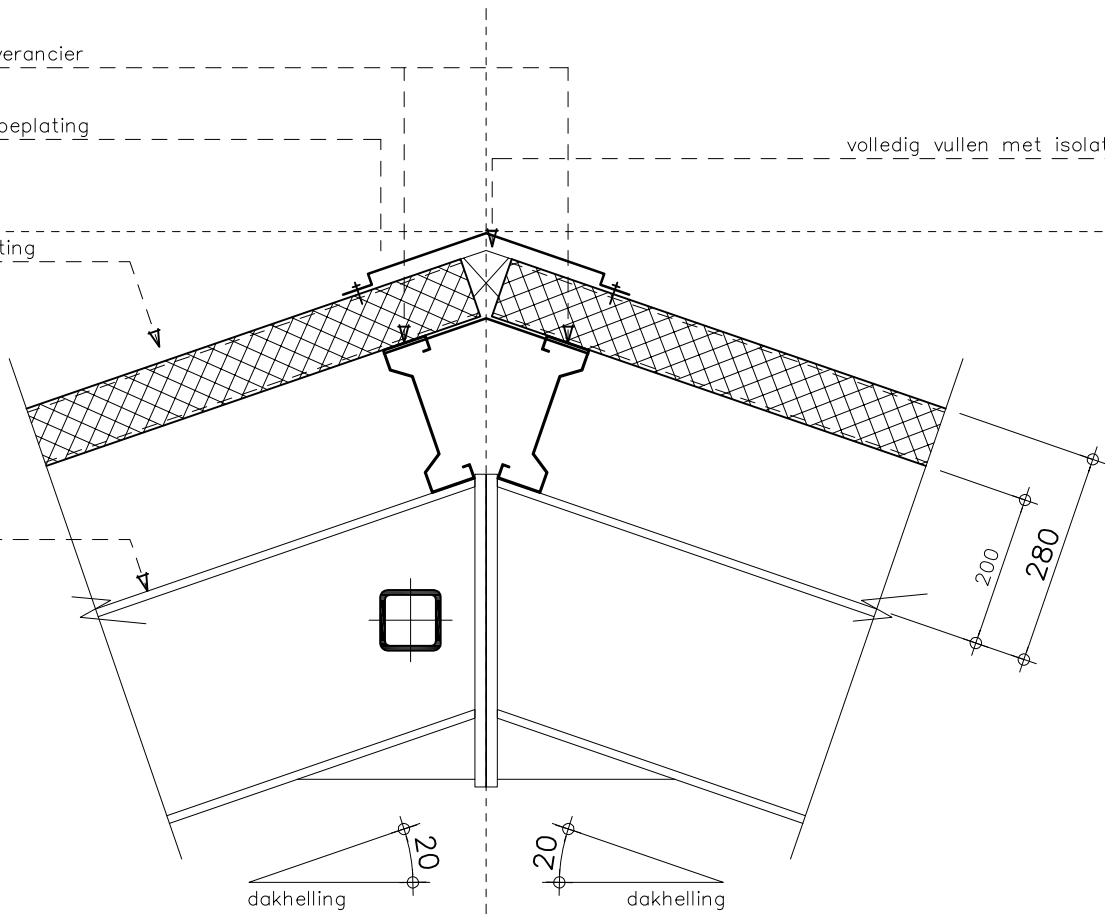

Detail 3

1:10

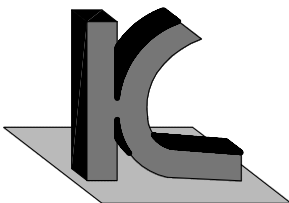

KRAAK BOUWTECHNISCH
MANAGEMENTBURO B.V.

STOOFWEG 3
4681 RK
NIEUW-VOSSEMEER

TEL. 0167 - 56 05 09
FAX. 0167 - 56 09 10
E-MAIL. info@kraakbv.nl

WERKNR.: 15050

DATUM: 22-07-2015

As

multibeam
volgens opgave leverancier

sandwich dakbeplating

aluminium bakgoot

6 | 850+
b.k. goot

stalen ligger

sandwichbeplating


staalconstructie

dakhelling
20

80
200
280

Detail 4

1:10

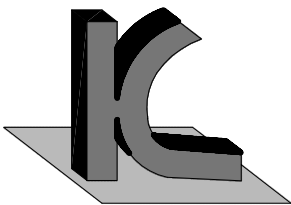



KRAAK BOUWTECHNISCH
MANAGEMENTBURO B.V.

STOOFWEG 3
4681 RK
NIEUW-VOSSEMEER

TEL. 0167 - 56 05 09
FAX. 0167 - 56 09 10
E-MAIL. info@kraakbv.nl

WERKNR.: 15050

DATUM: 22-07-2015

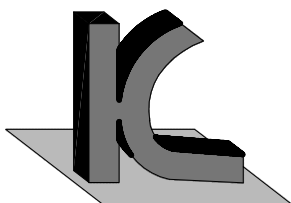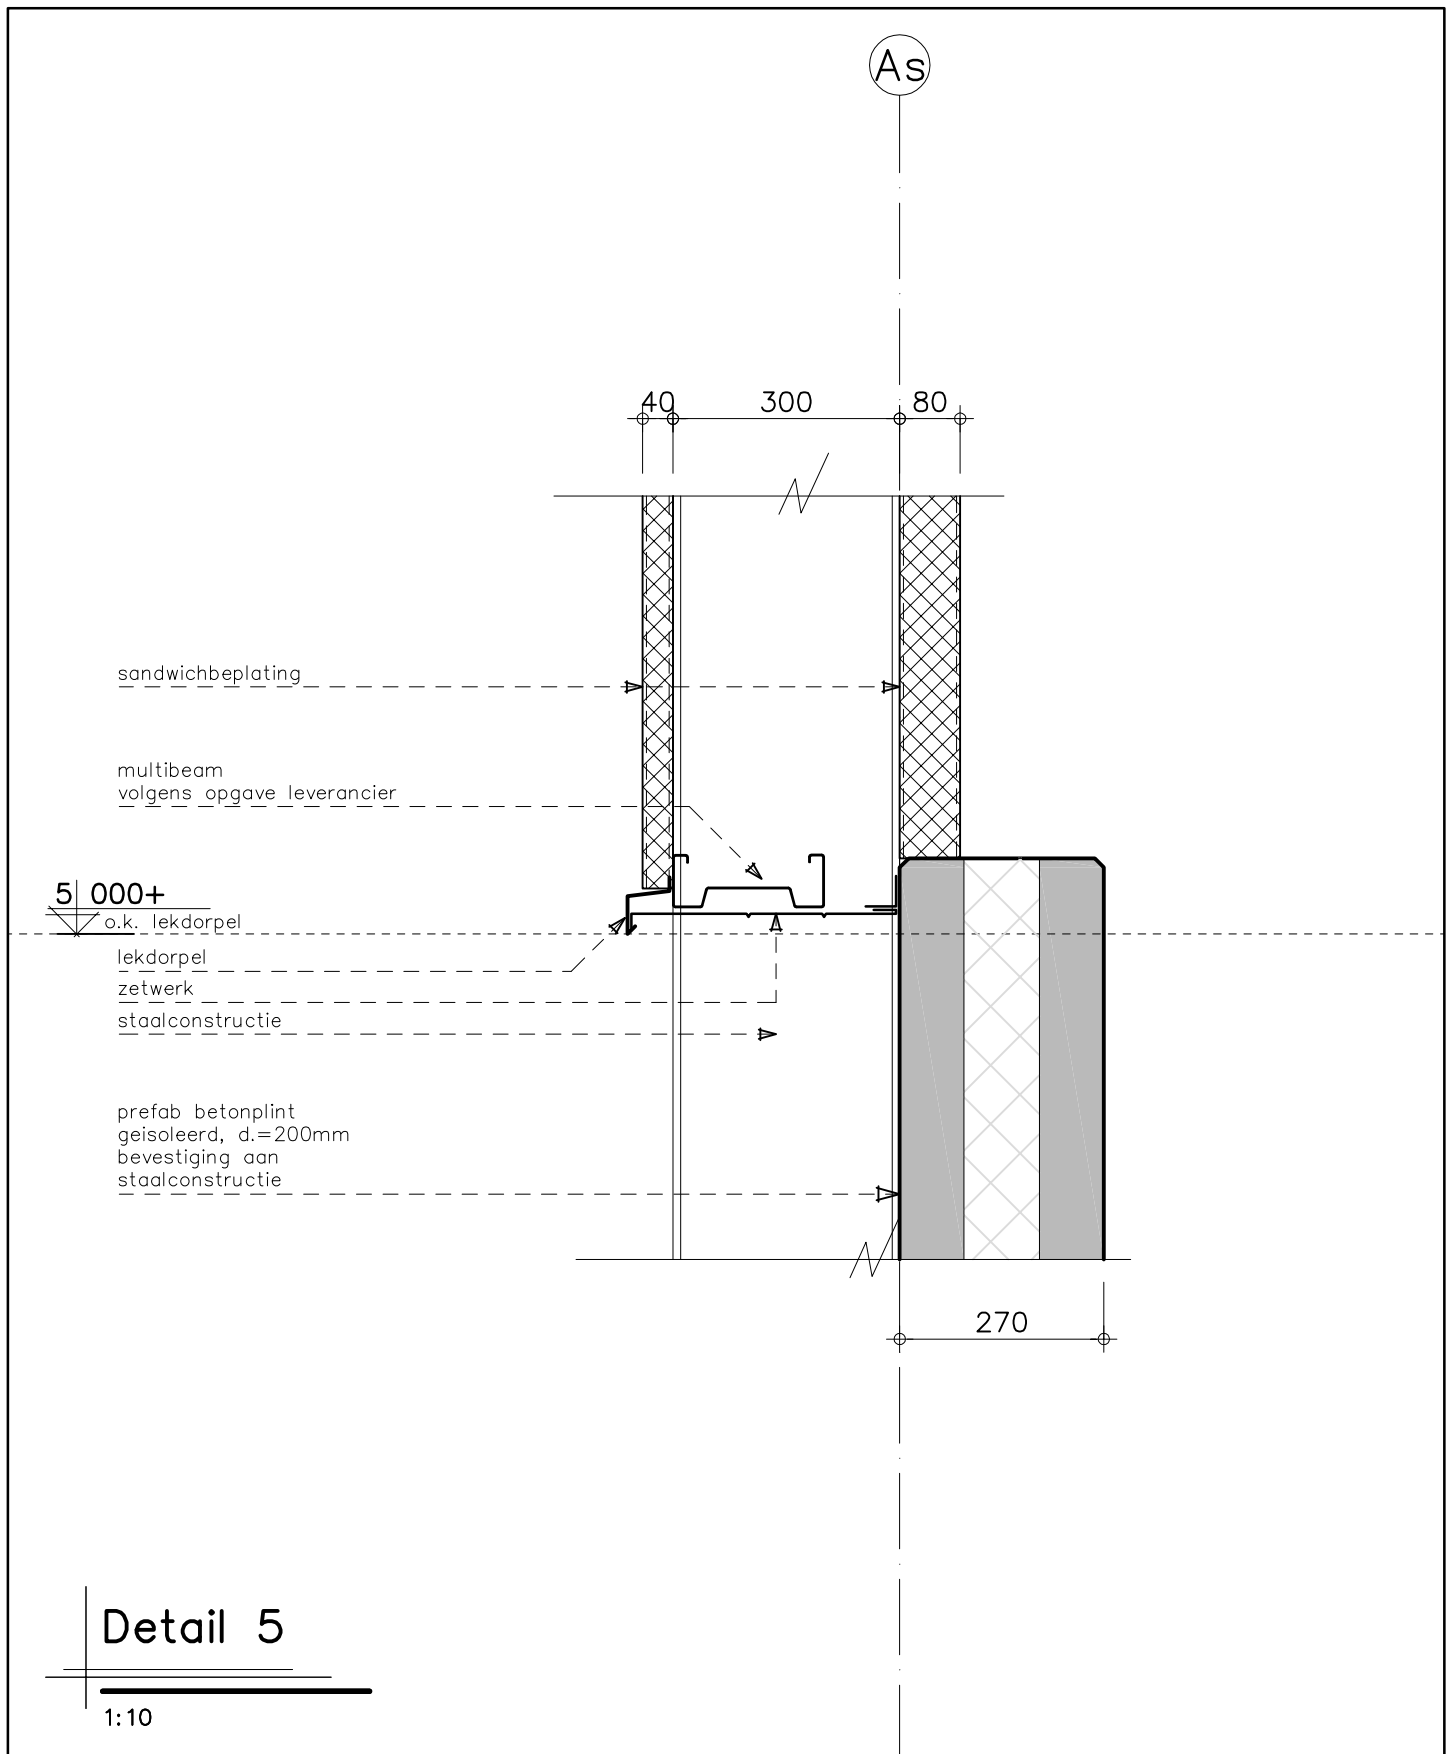

KRAAK BOUWTECHNISCH
MANAGEMENTBURO B.V.

STOOFWEG 3
4681 RK
NIEUW-VOSSEMEER

TEL. 0167 - 56 05 09
FAX. 0167 - 56 09 10
E-MAIL. info@kraakbv.nl

WERKNR.: 15050

DATUM: 22-07-2015