

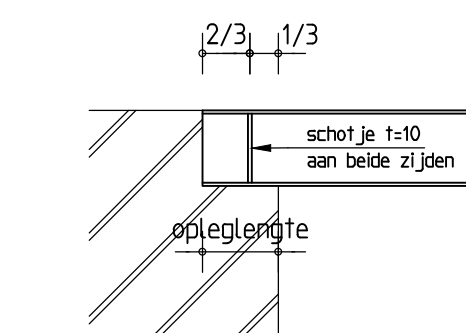
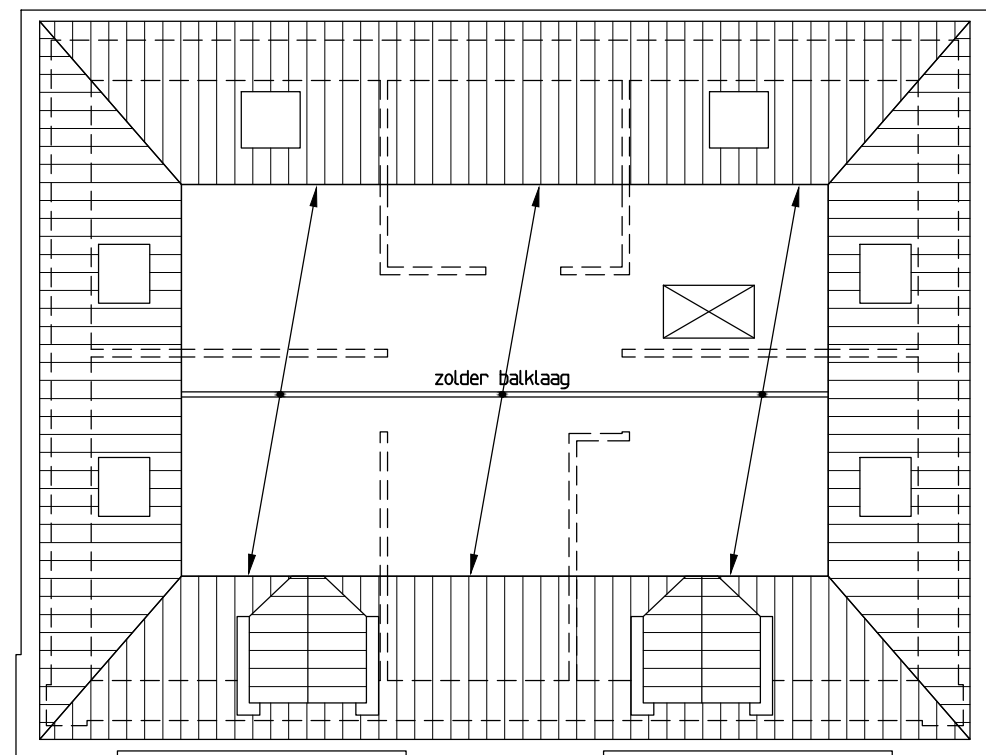


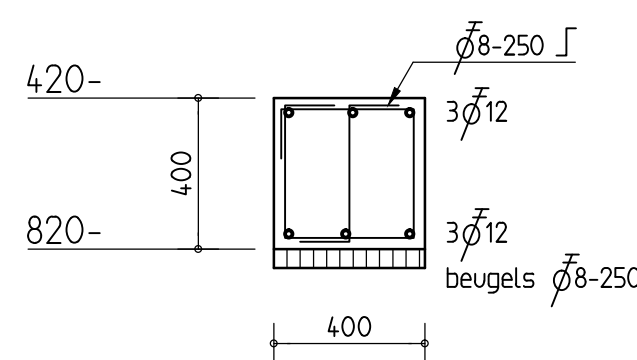


prefab sporenkap volgens opgave leverancier.
balklaag vloer verspijkeren tot vaste schijf.
wanden op verdiepvingsvloer dragend en stabiliserend uitvoeren. (Poriso Stuc)

$\longleftrightarrow$ B = draagrichting kanaalplaatvloer, d=200mm.
 n.b. 1.75 kN/m²; l.s.w. 0.80 kN/m²; afw. 1.40 kN/m².
 staalplaten op metselwerk 150mm opleggen t.a.v..
 IPE profielen voorzien van schotjes t.p.v. oplegging.
 binnenbalk: metselwerk 100mm dik, kwaliteit 15.0 N/mm², mortel M10 t.a.v..
 ————— (2) ————— = lijnlast op vloer: qg:rep = 4.00 kN/m¹
 ————— (3) ————— = lijnlast op vloer: qg:rep = 6.5 kN/m¹; qg:rep = 3.0 kN/m¹

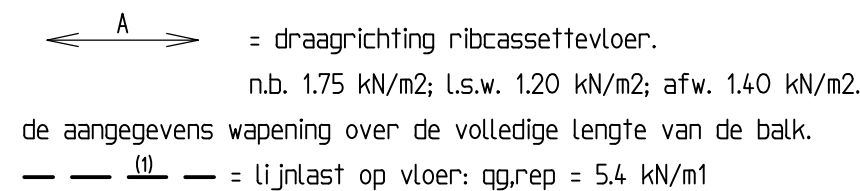

DETAIL A
BOVENAANZICHT
(principe detail)

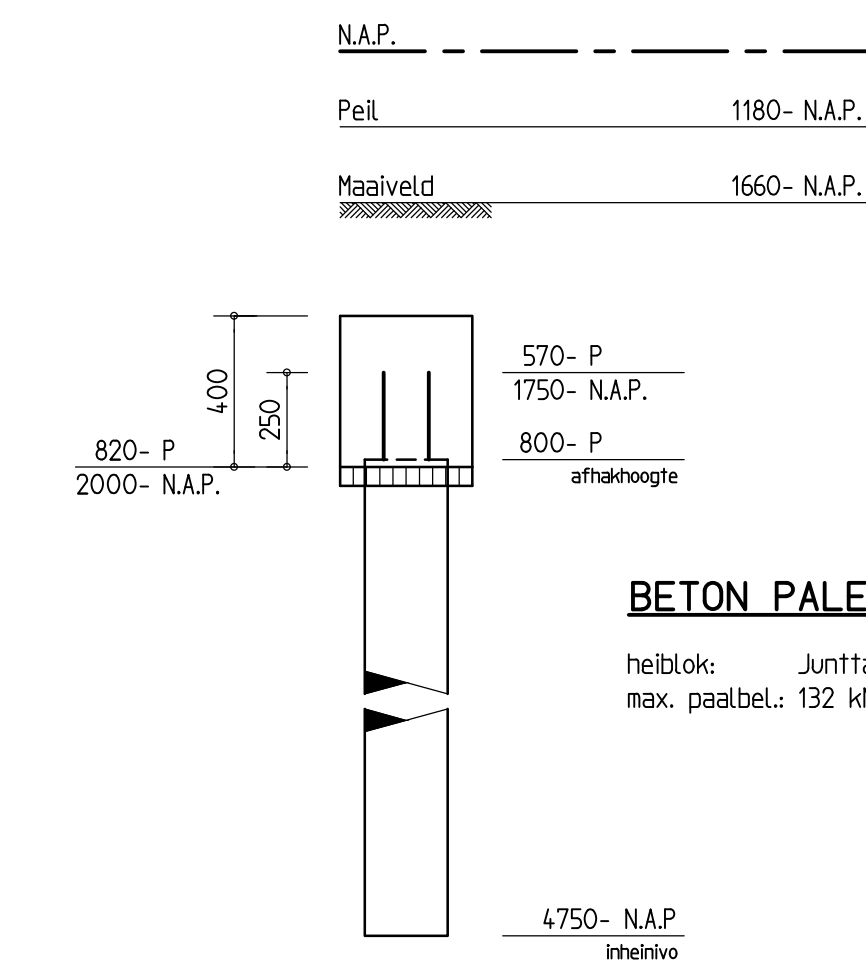

heiblok: Junttan HHK-4
max. paalbel.: 132 kN (rekenwaarde)

CODERING	AFMETING	AANTAL	AFHAKHOOGTE T.O.V. PEIL	B.K. PAAL T.O.V.		INHEENIVO T.O.V. N.A.P.	LENGTE
				PEIL	N.A.P.		
	Ø250	29	800-	570-	1750-	4750-	3.00m.

Beton:	sterkteklasse: C20/25 milieuklasse: XC2 betonstaal: B500	Betondekking:	balken onder en boven: 40mm zij kanten: 40mm
---------------	--	----------------------	---

project	 Bureau Beemsterboer Adviesbureau voor Bouwconstructies Centrale Markt 5, 1681 NT Zwaagdijk Jt-Oost 0228 - 753 752 info@bureaubeemsterboer.nl	wijz. e: wijz. d: wijz. c: wijz. b: wijz. a:	25-06-2015
		datum: gecontr.: getekend: PPA schaal: 1:50 - 1:100 verknr: 1493	11-06-2015 11-06-2015
		Nieuwbouw woning fam. Carnas Middenkoogweg 2 te Waartland ontwerp: De Wolff & Partners	

i.o.v.	Bouwbedrijf C.L. Hof bv Industrieweg 24 B, 1613 KV Grootebroek 0228-511204 info@bouwbedrijfshof.nl	betreft	Fundering en palenplan Overzicht constructie Details	tekening	C-1a
--------	--	---------	--	----------	------