





G1 Linkerzijgevel 1:50


▼ +3.200 Nok
▼ +2.100 Ok dak voorkant
▲ +1.500 Ok dak achterkant
▼ ±0 Vloer
▲ -50 Maaiveld

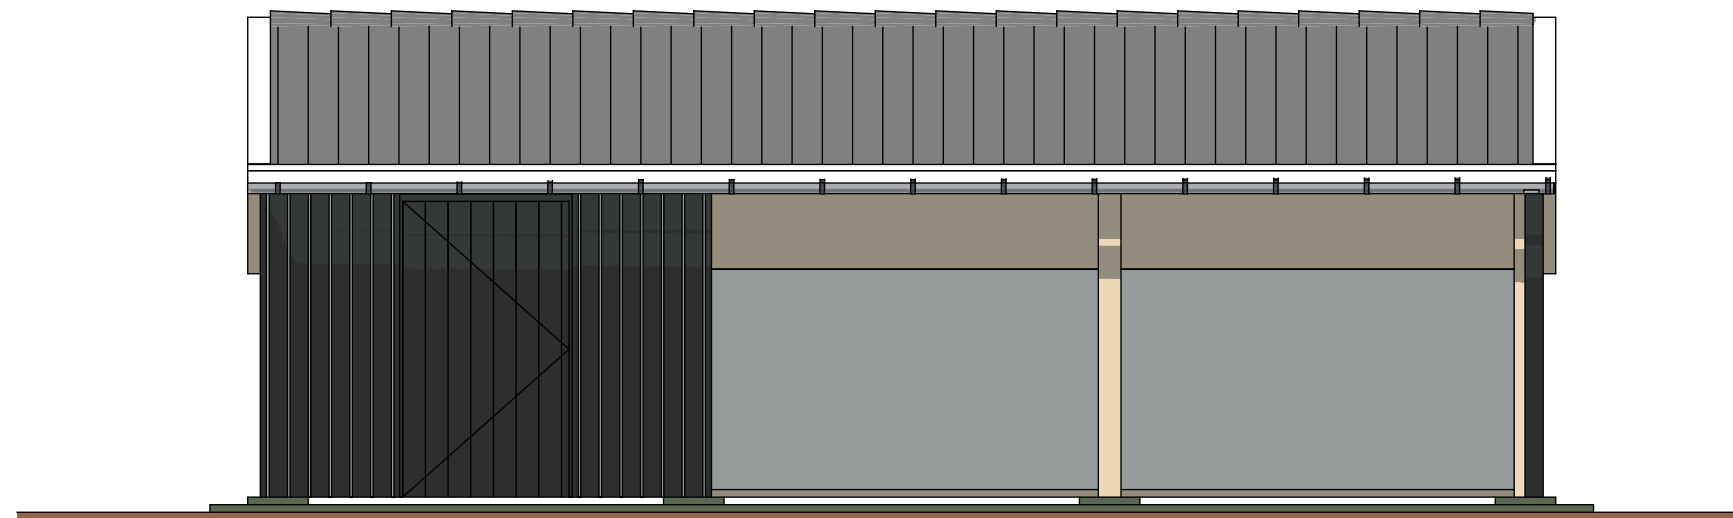


G2 Rechterzijgevel 1:50

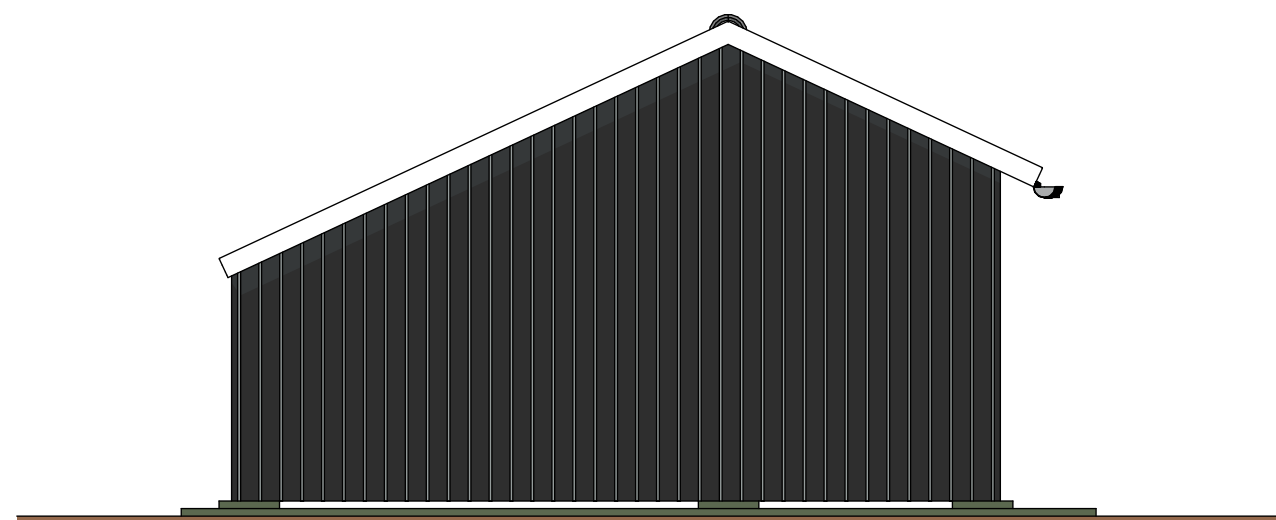


G3 Achtergevel 1:50

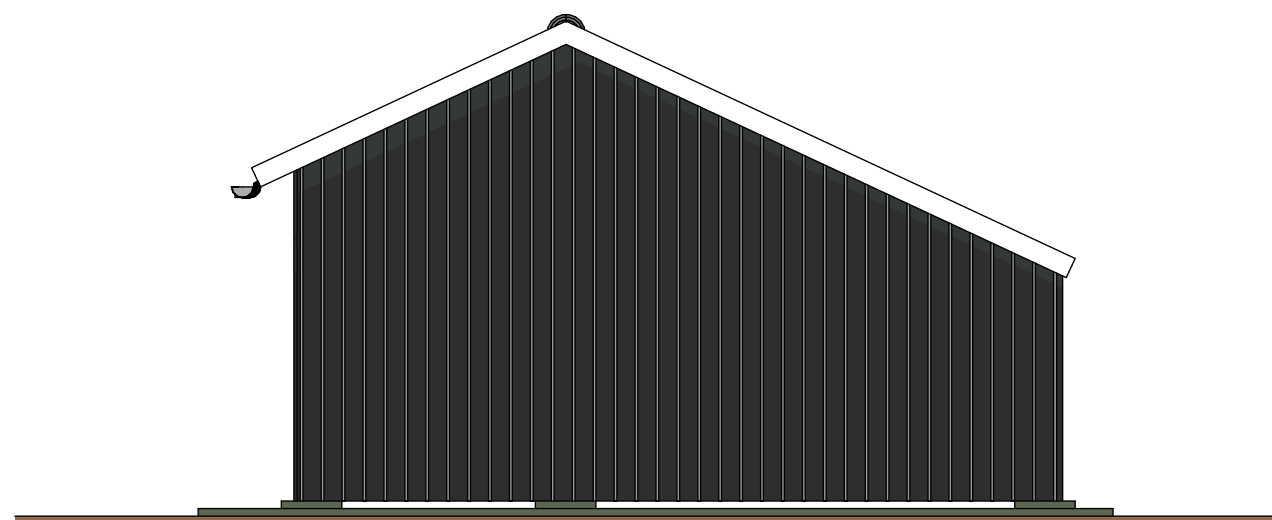

G4 Voorgevel 1:50

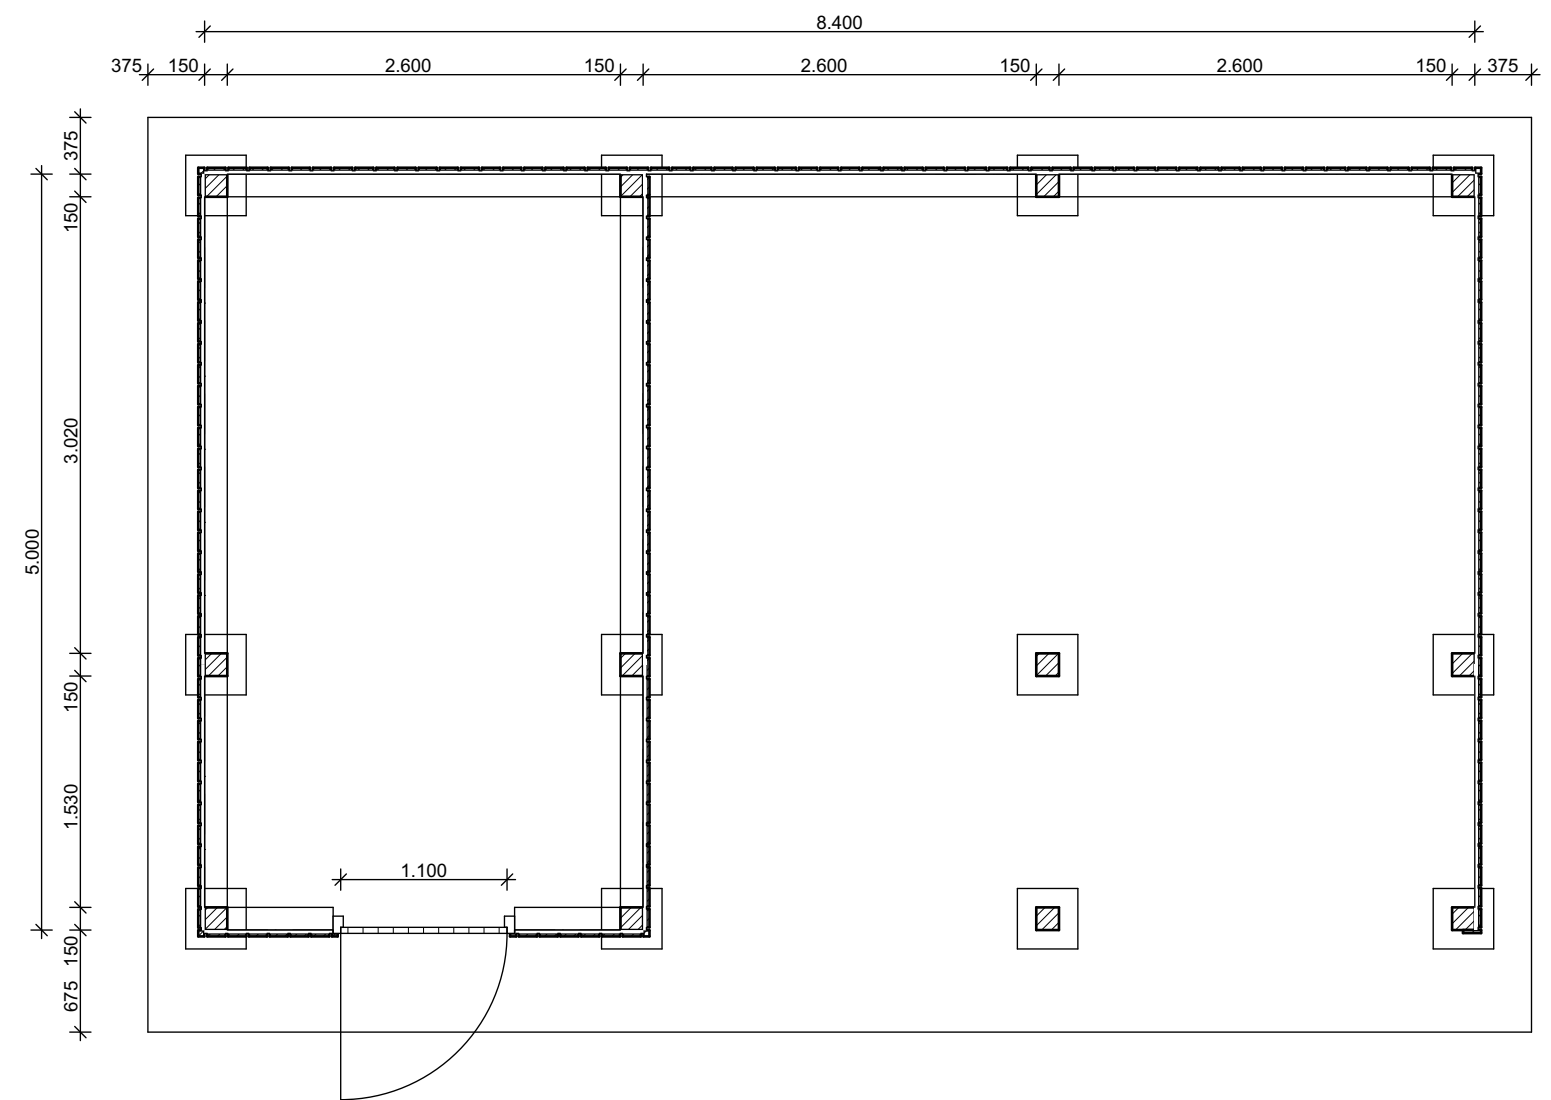

PLG 1 Begane grond 1:50

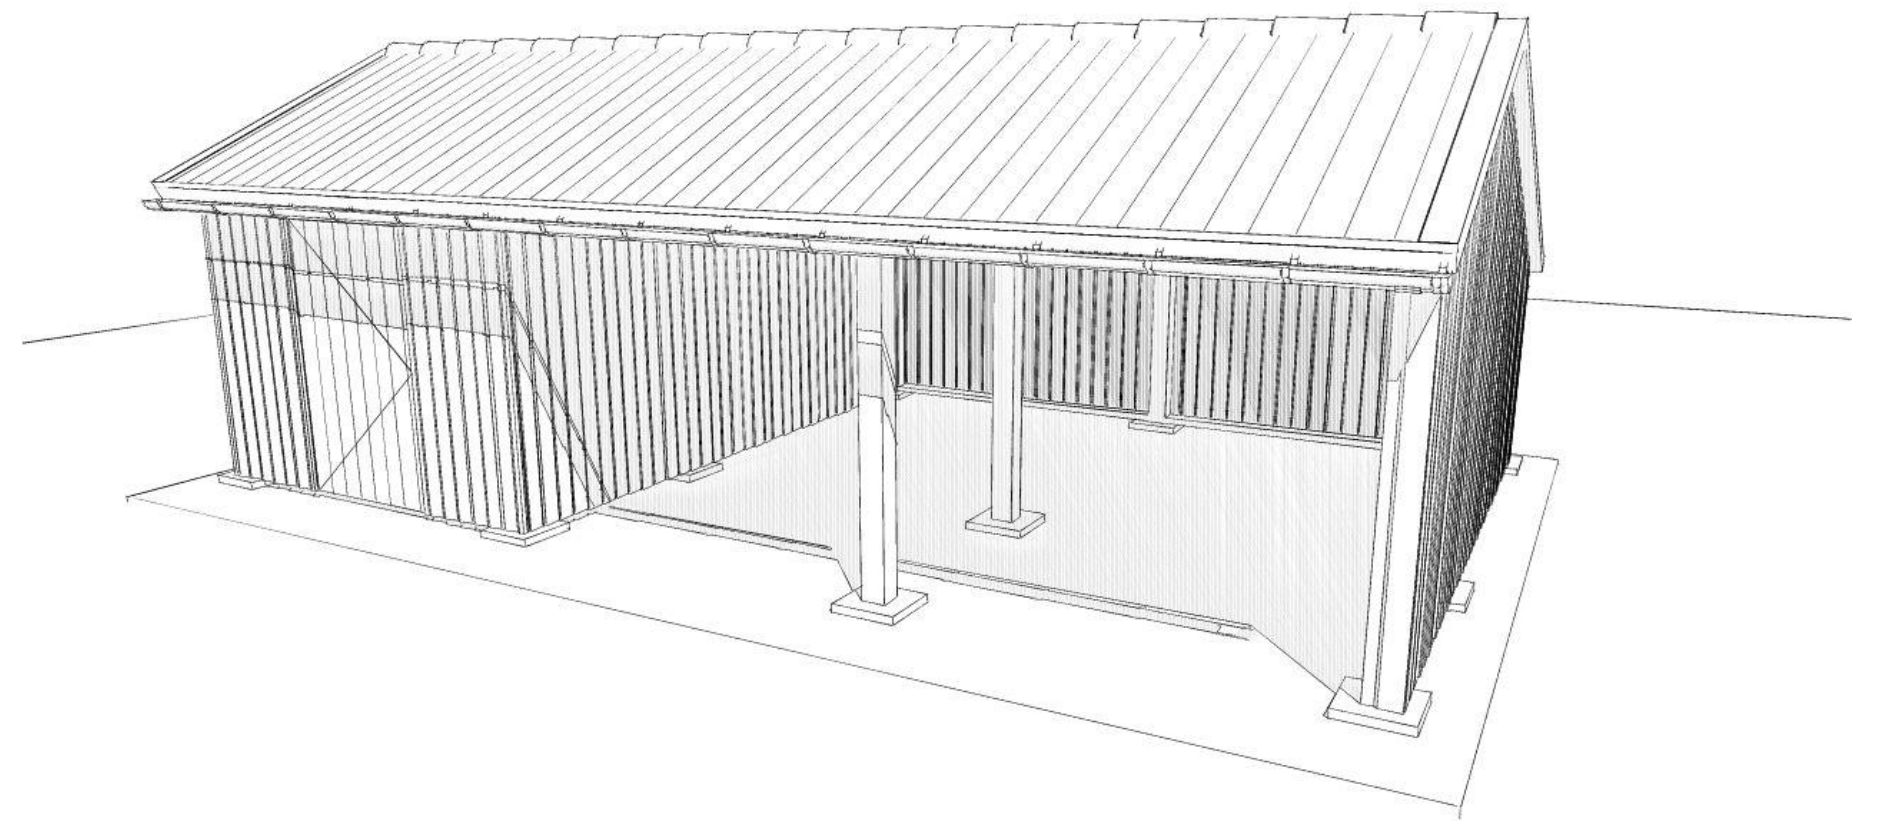

Pastorie Kranenburg 40319

Mvr. Pluymackers
Ruurloseweg 103
7251 LD Vorden

Voorlopig ontwerp
Gemeente Bronkhorst

-
-
TJG

~~17-06-2015~~
~~25-06-2015~~
02-07-2015

VO-01

DIJKMAN BOUW

Lage Weide 29, 7231 NN Warnsveld
tel. 0575-522577, fax 0575-521020
www.dijkmanbouw.nl, info@dijkmanbouw.nl

▲ Voorlopig ontwerp