


Uittrekeel Kadastrale Kaart

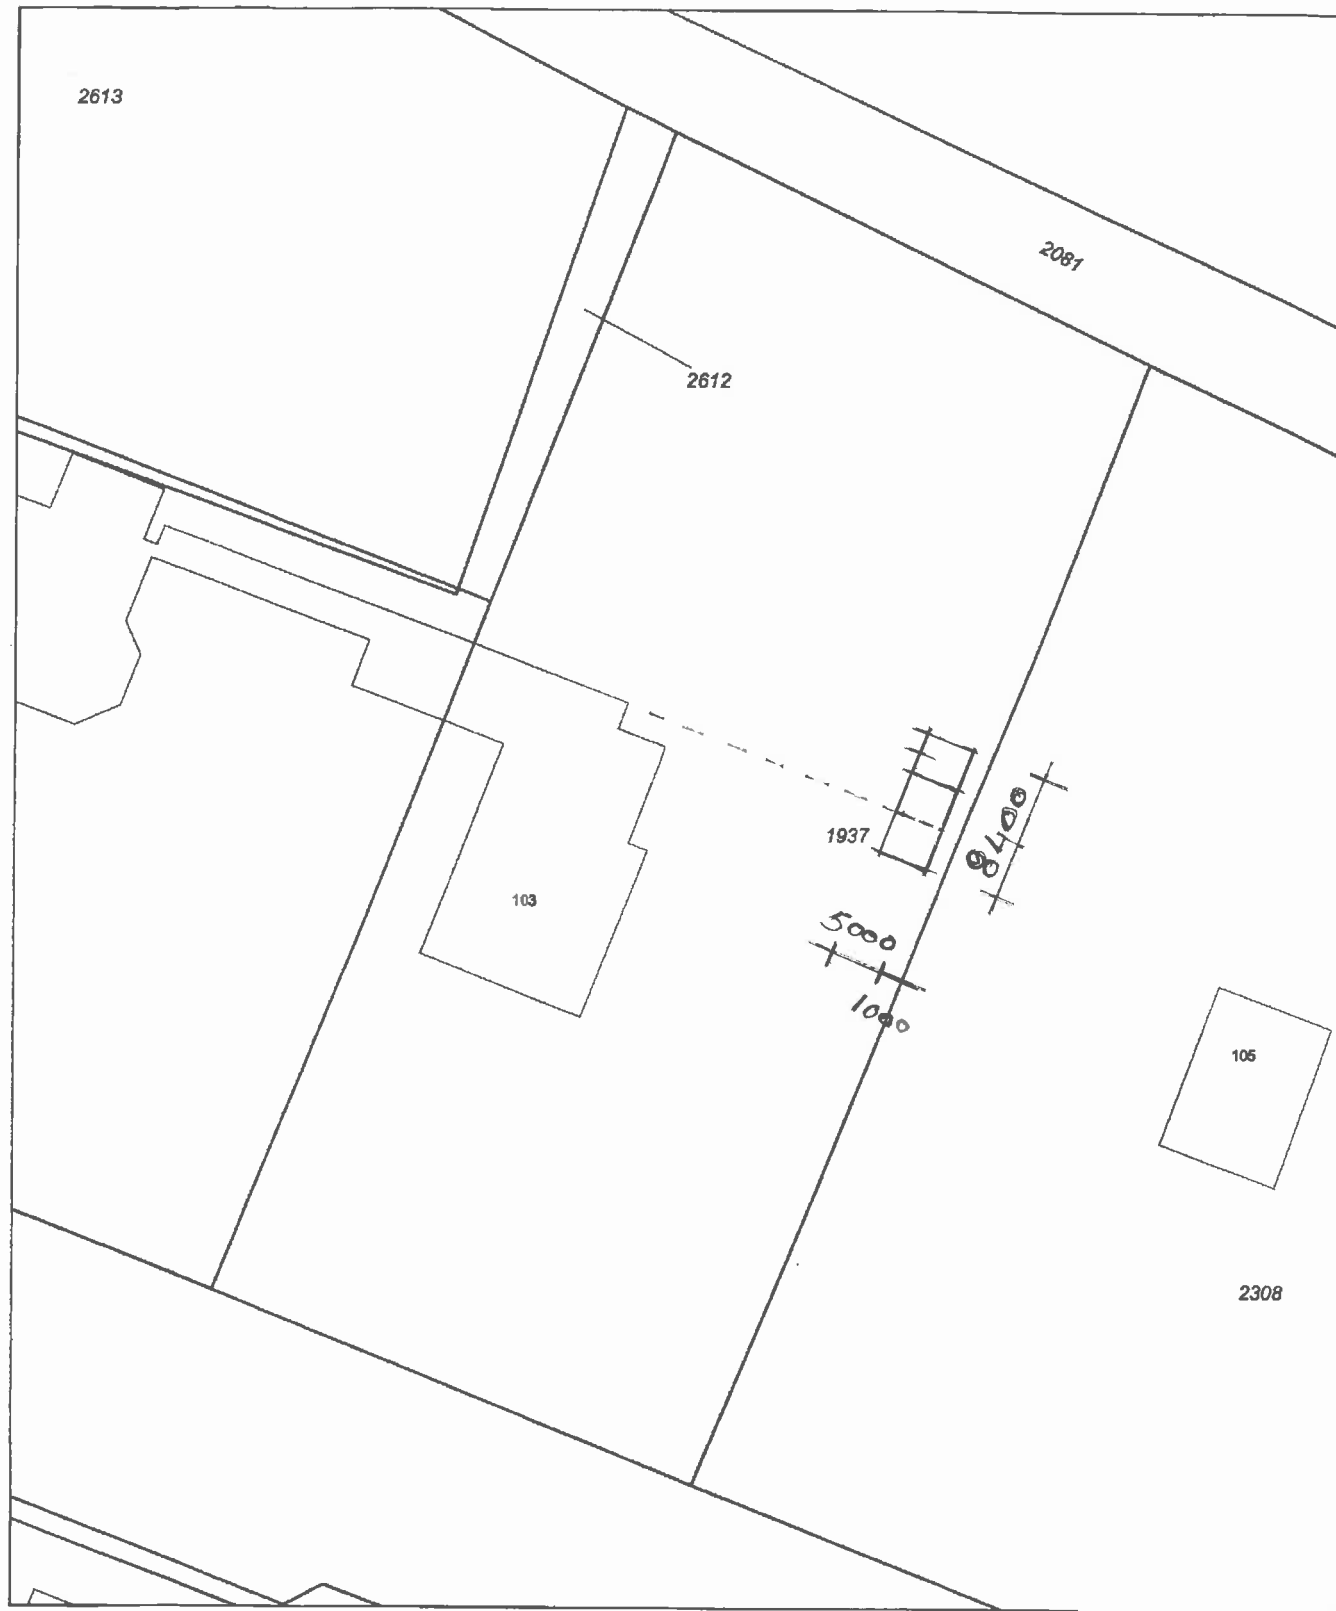

0 m 5 m 25 m

Deze kaart is noordgericht

12345 Perceelnummer
25 Hulsnummer
Kadastrale grens
Voorlopige grens
Bebouwing
Overige topografie

Schaal 1:500

Kadastrale gemeente
Sectie
Perceel

VORDEN
D
1937



Voor een eensluidend uittrekeel, Apeldoorn, 28 maart 2011
De bewaarder van het kadaster en de openbare registers

Aan dit uittrekeel kunnen geen betrouwbare maten worden ontleend.
De Dienst voor het kadaster en de openbare registers behoudt zich de intellectuele
eigendomsrechten voor, waaronder het auteursrecht en het databankenrecht.