


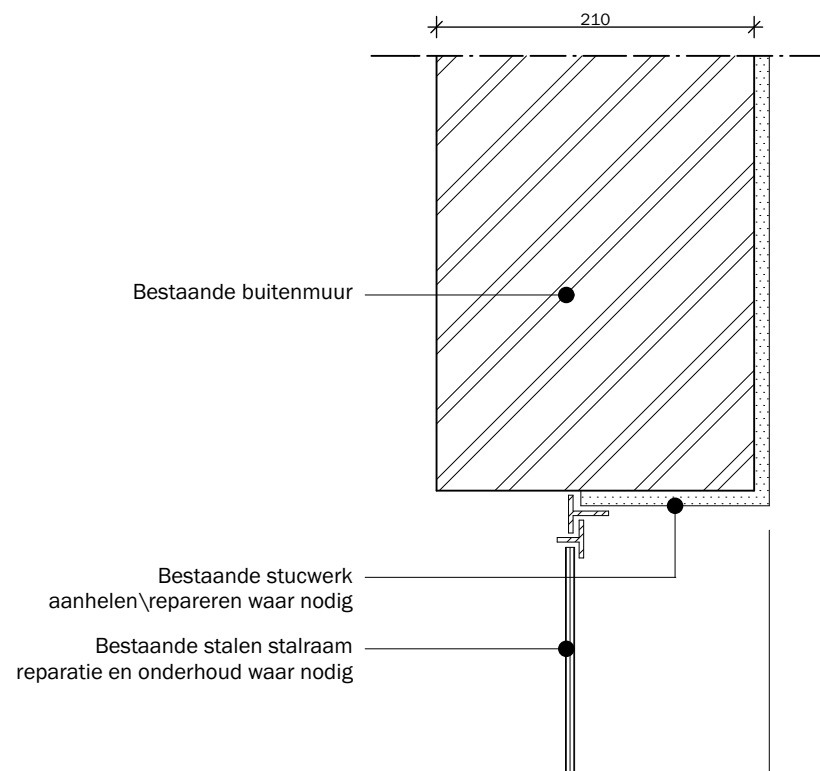


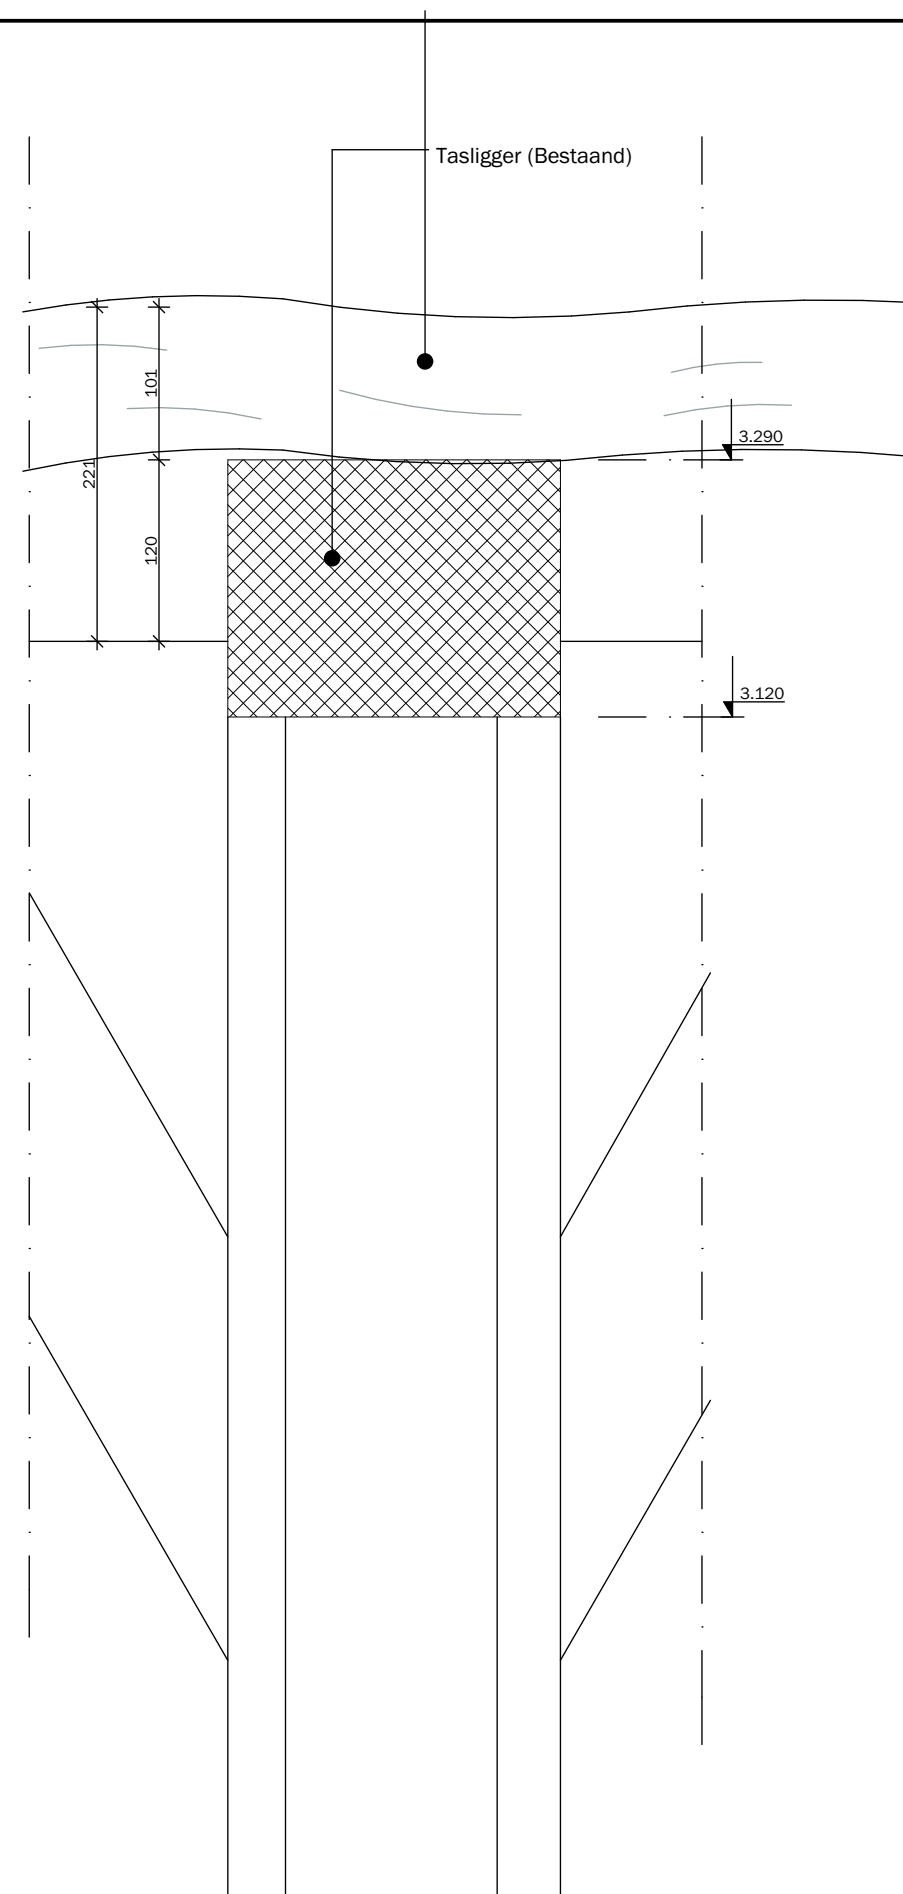

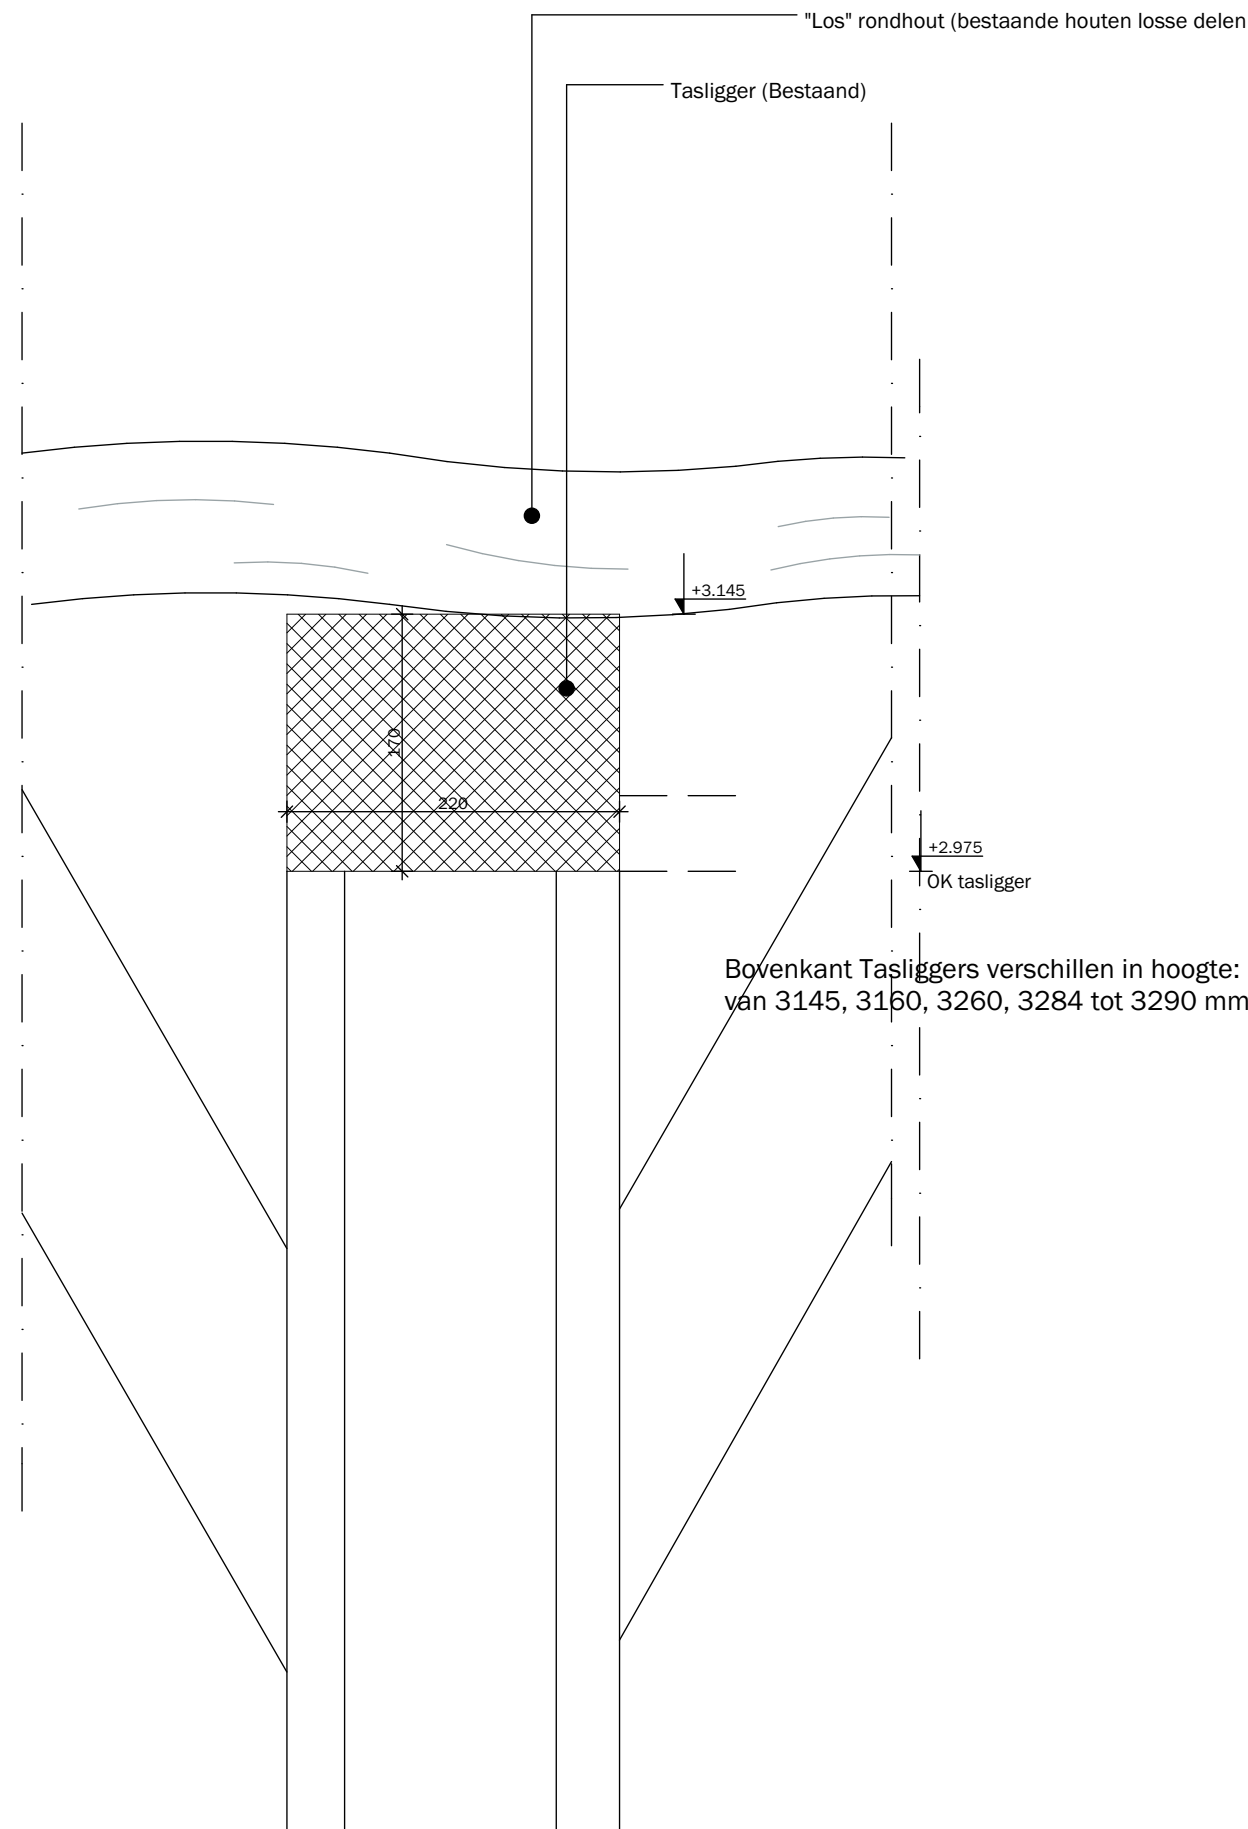

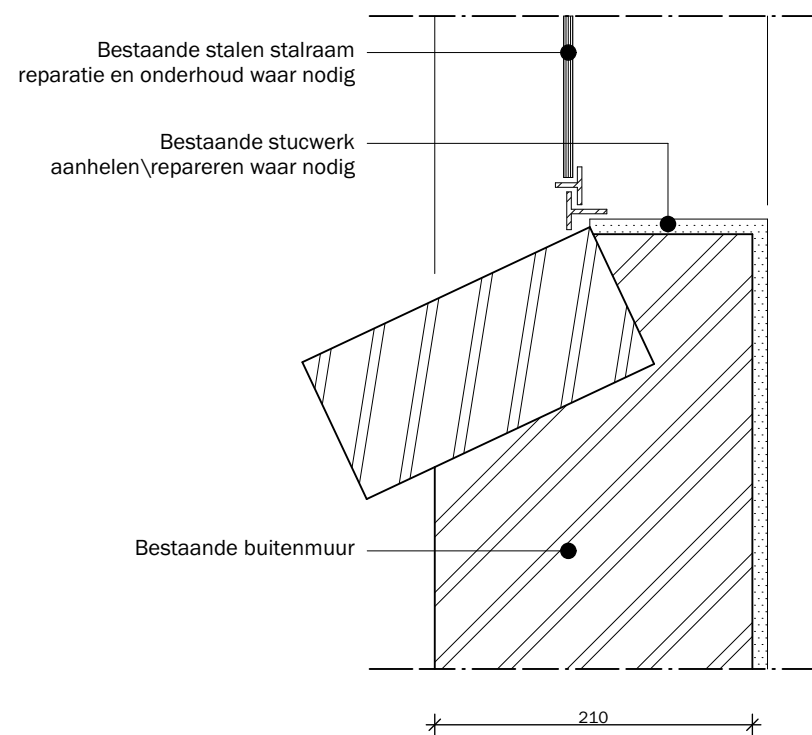

M A A S ARCHITECTEN


schaal 1:5
getekend WVO

datum 26-01-2015
projectnr. 14019

blad DO-03

202

Bestaande Constructie in
het werk te controleren

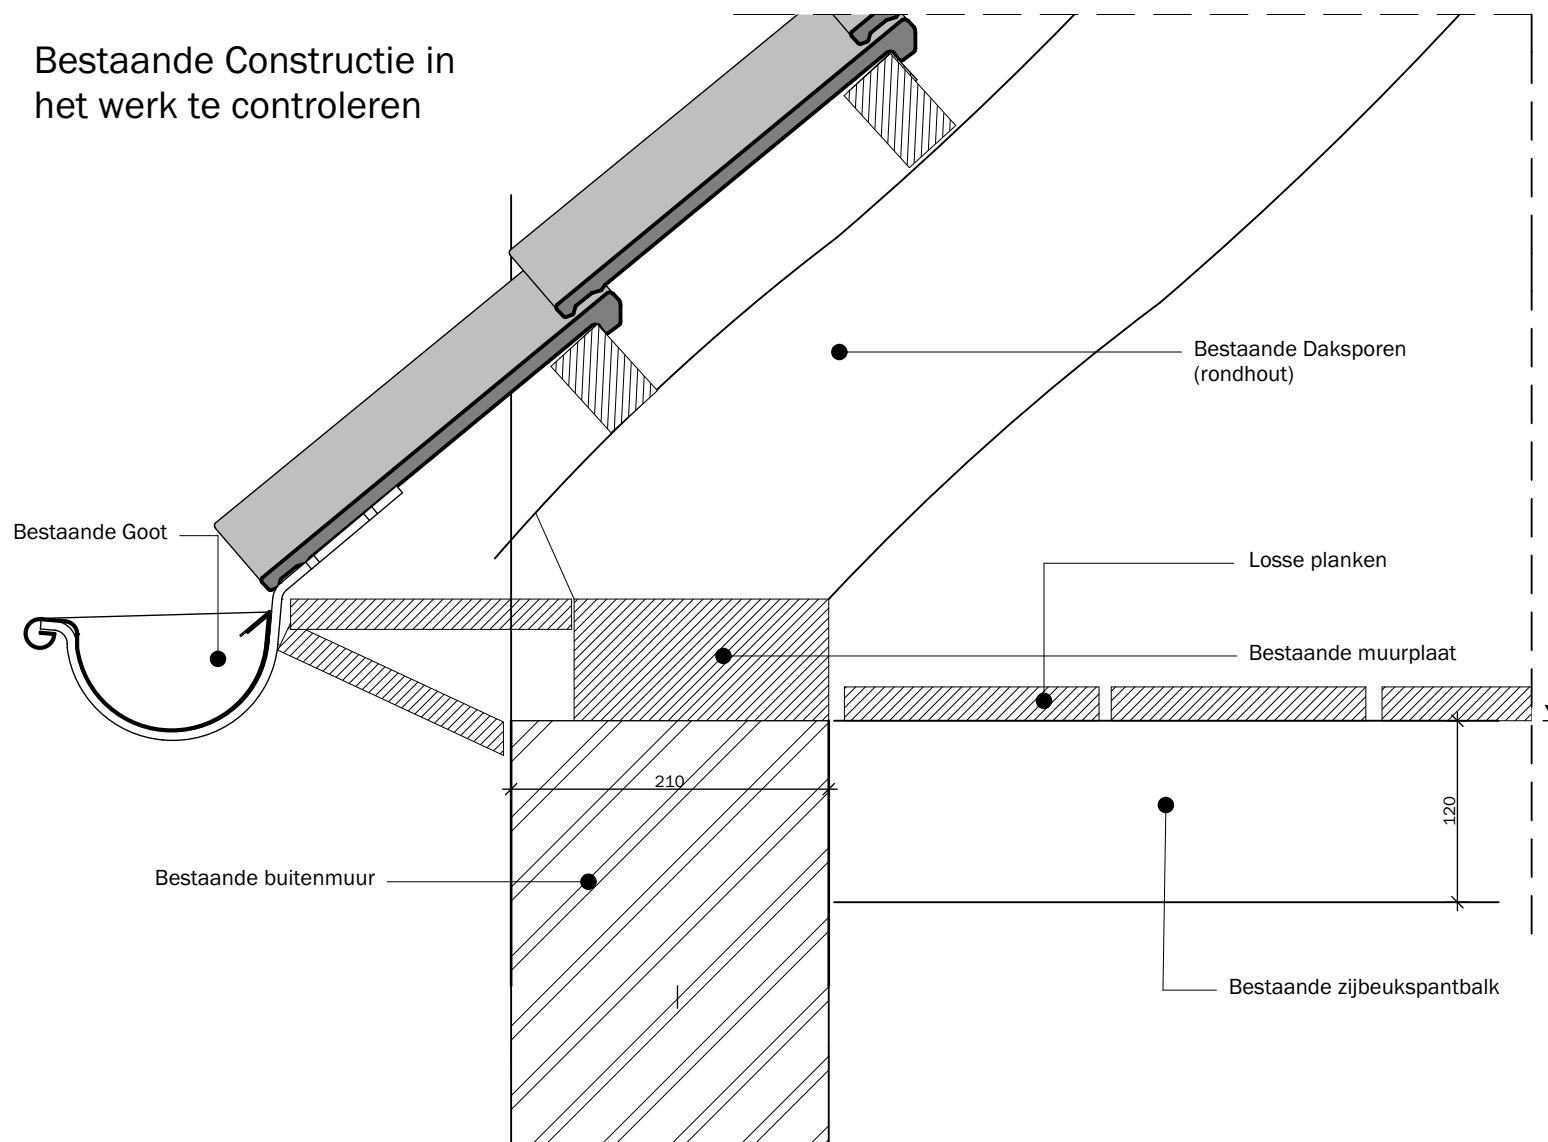


M A A S ARCHITECTEN

schaal 1:5
getekend WVO

datum 26-01-2015
projectnr. 14019

blad DO-03

203

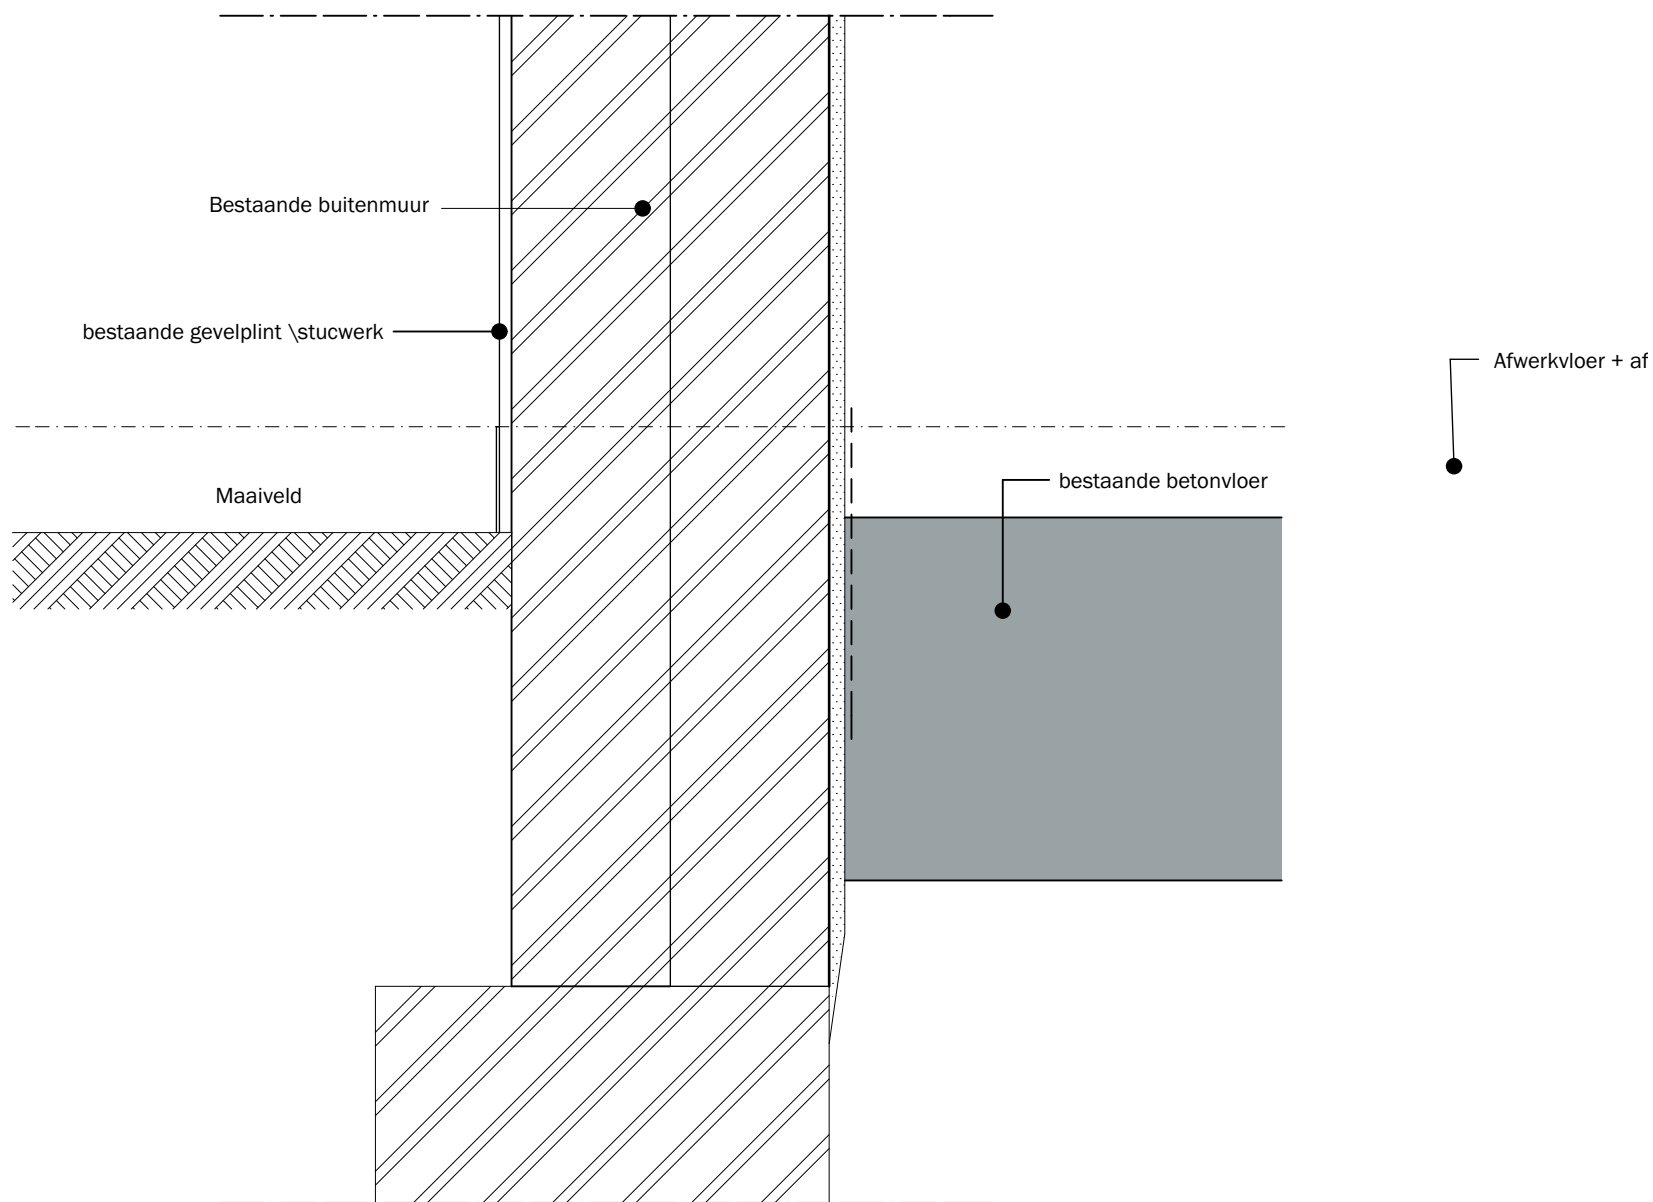

M A A S ARCHITECTEN

schaal 1:5
getekend WVO

datum 26-01-2015

blad DO-03
projectnr. 14019

204

