


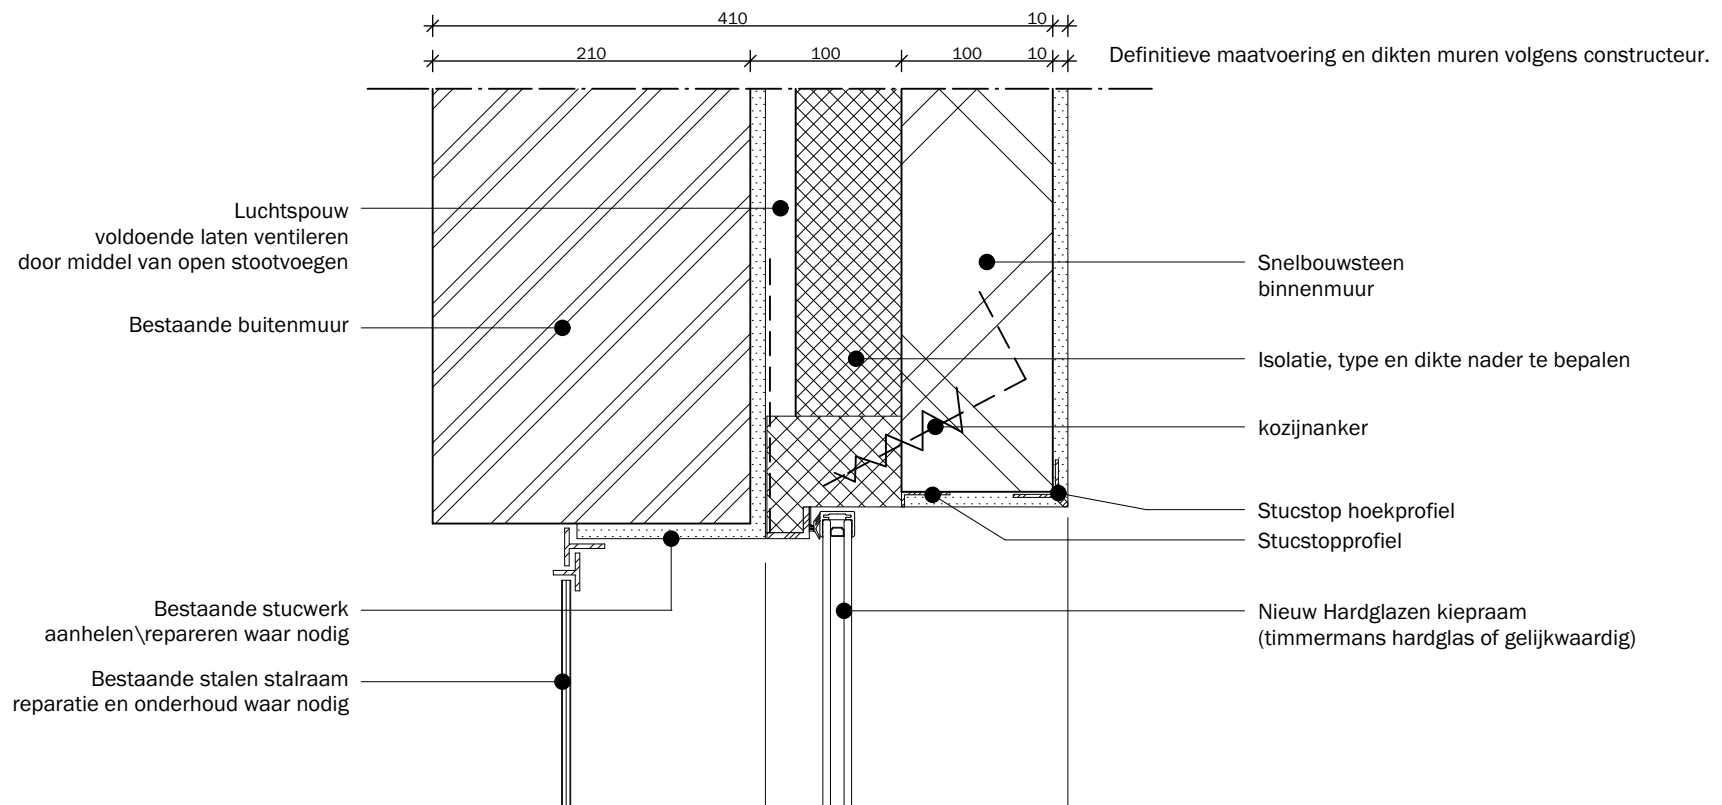



M A A S ARCHITECTEN


schaal 1:5
getekend WVO

datum 26-01-2015
projectnr. 14019

blad DO-03


101N

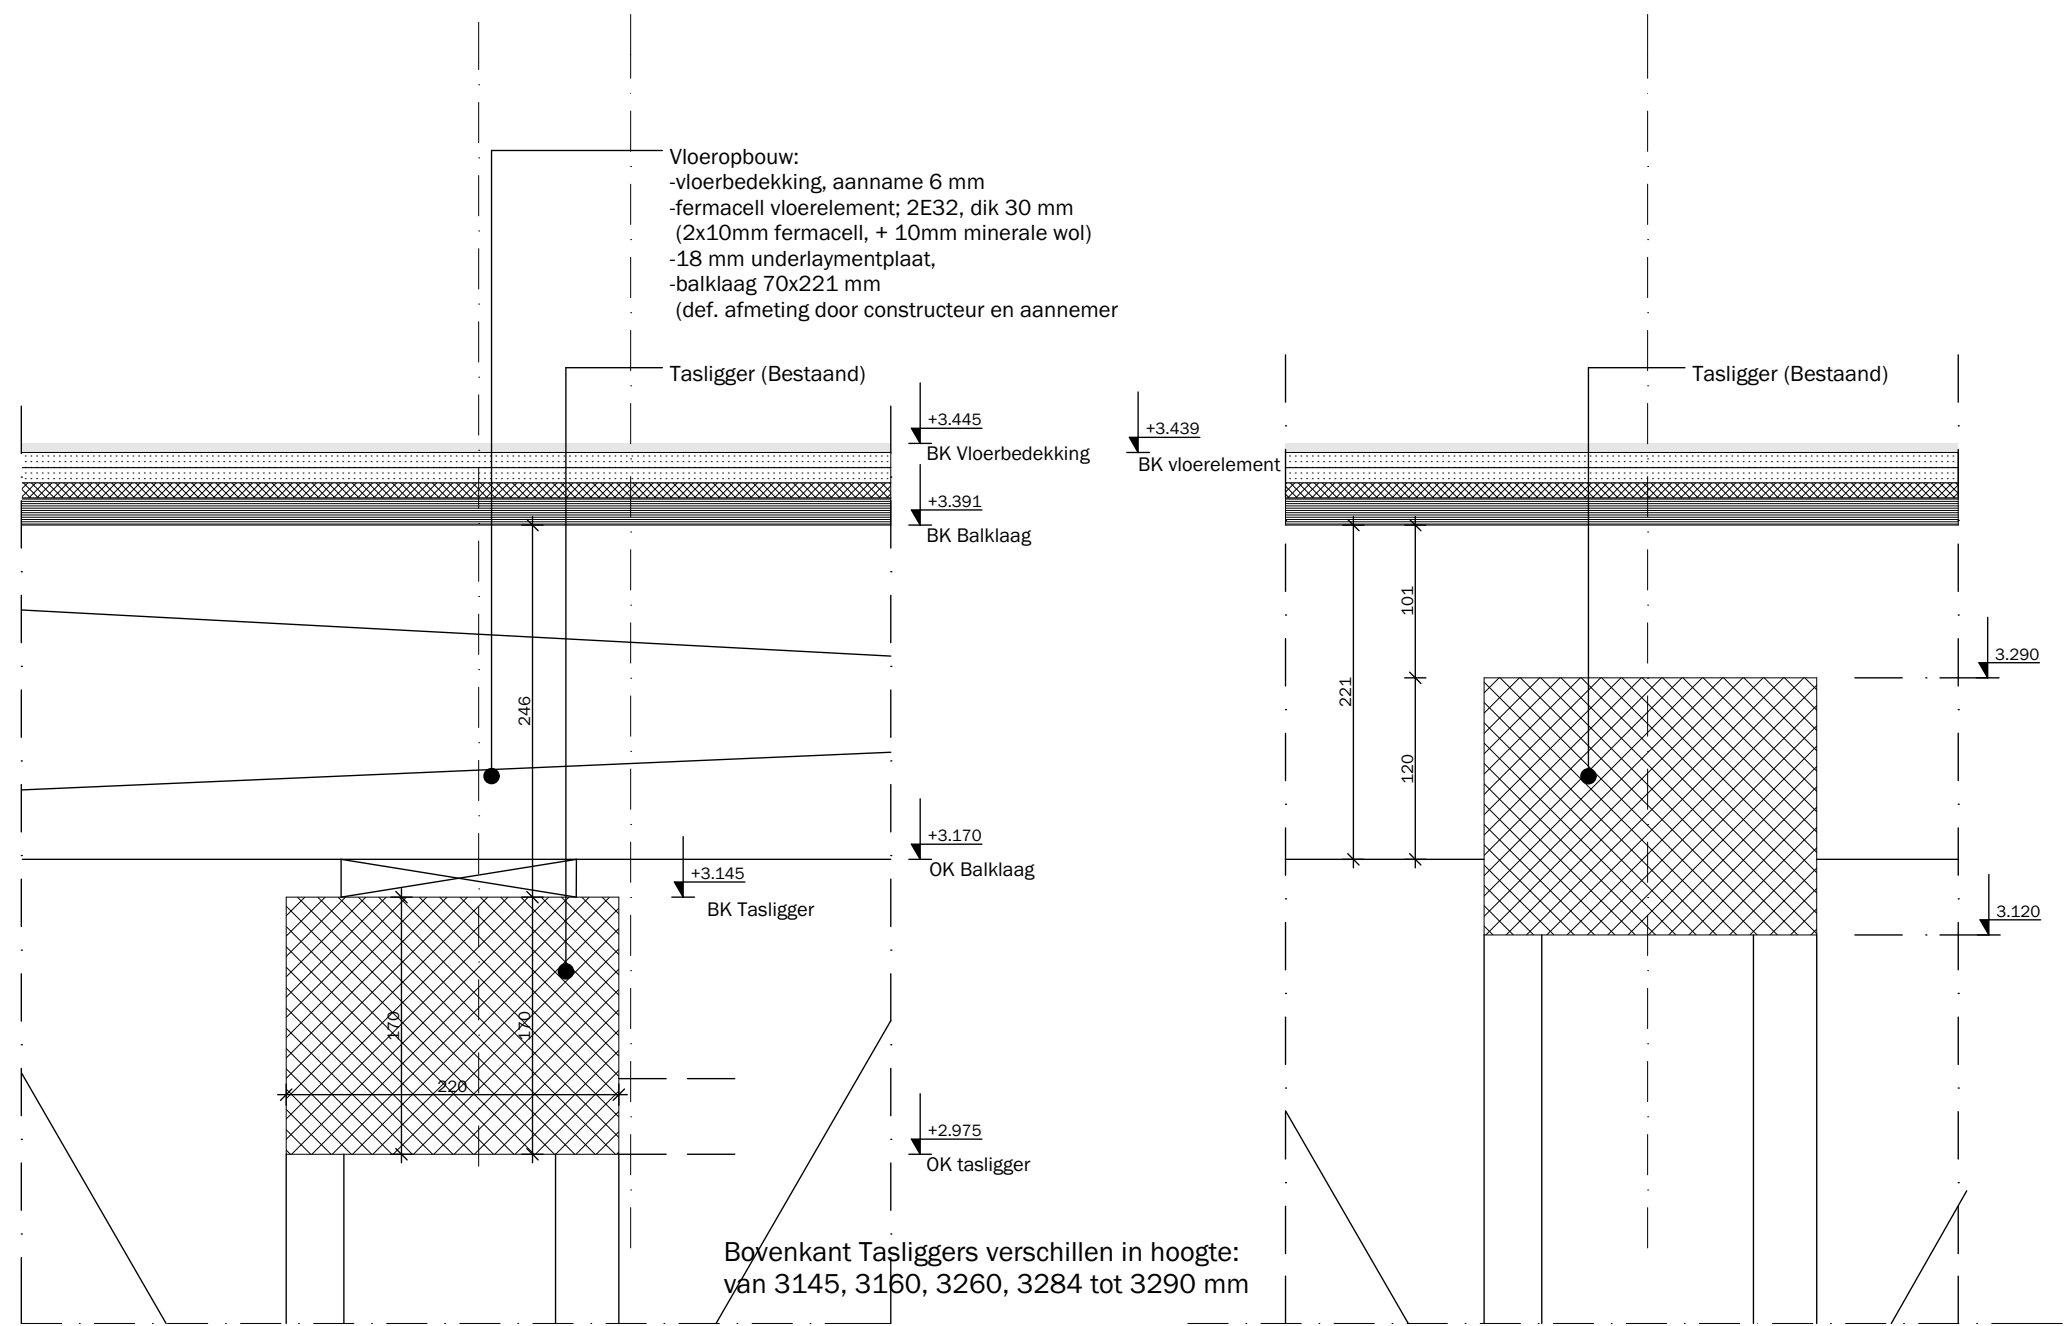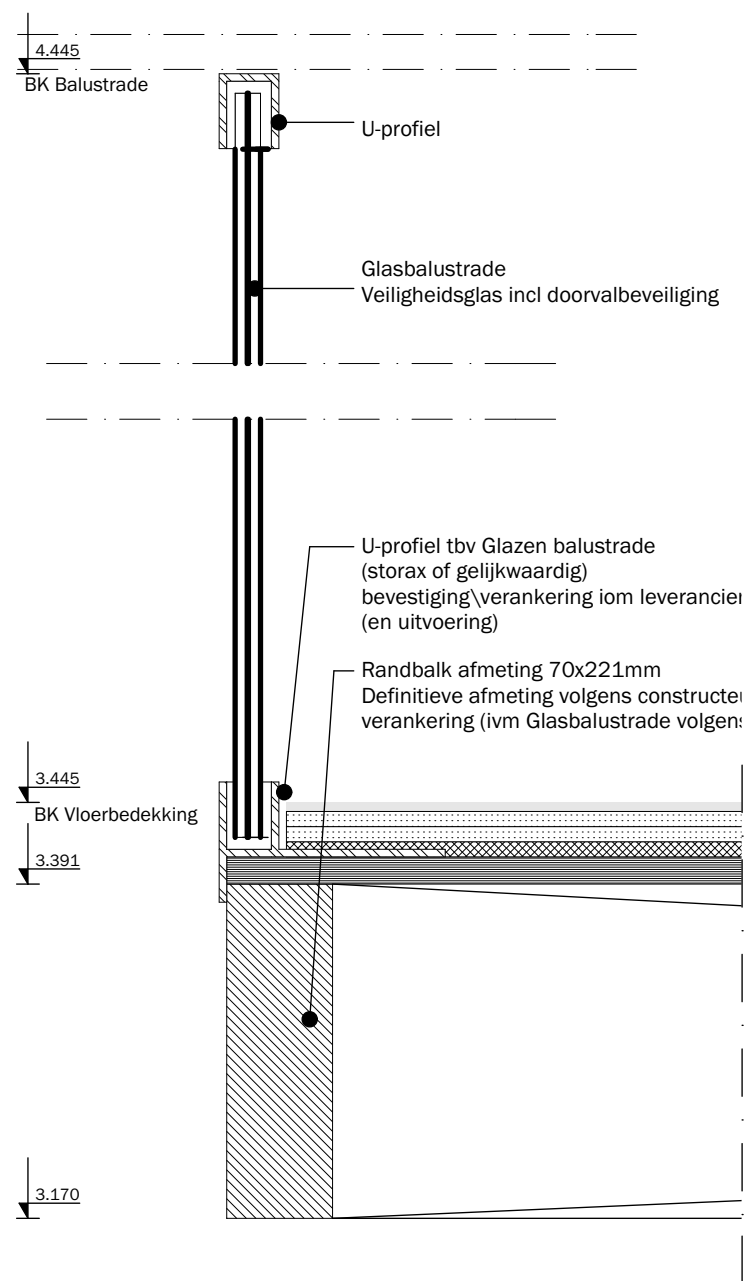

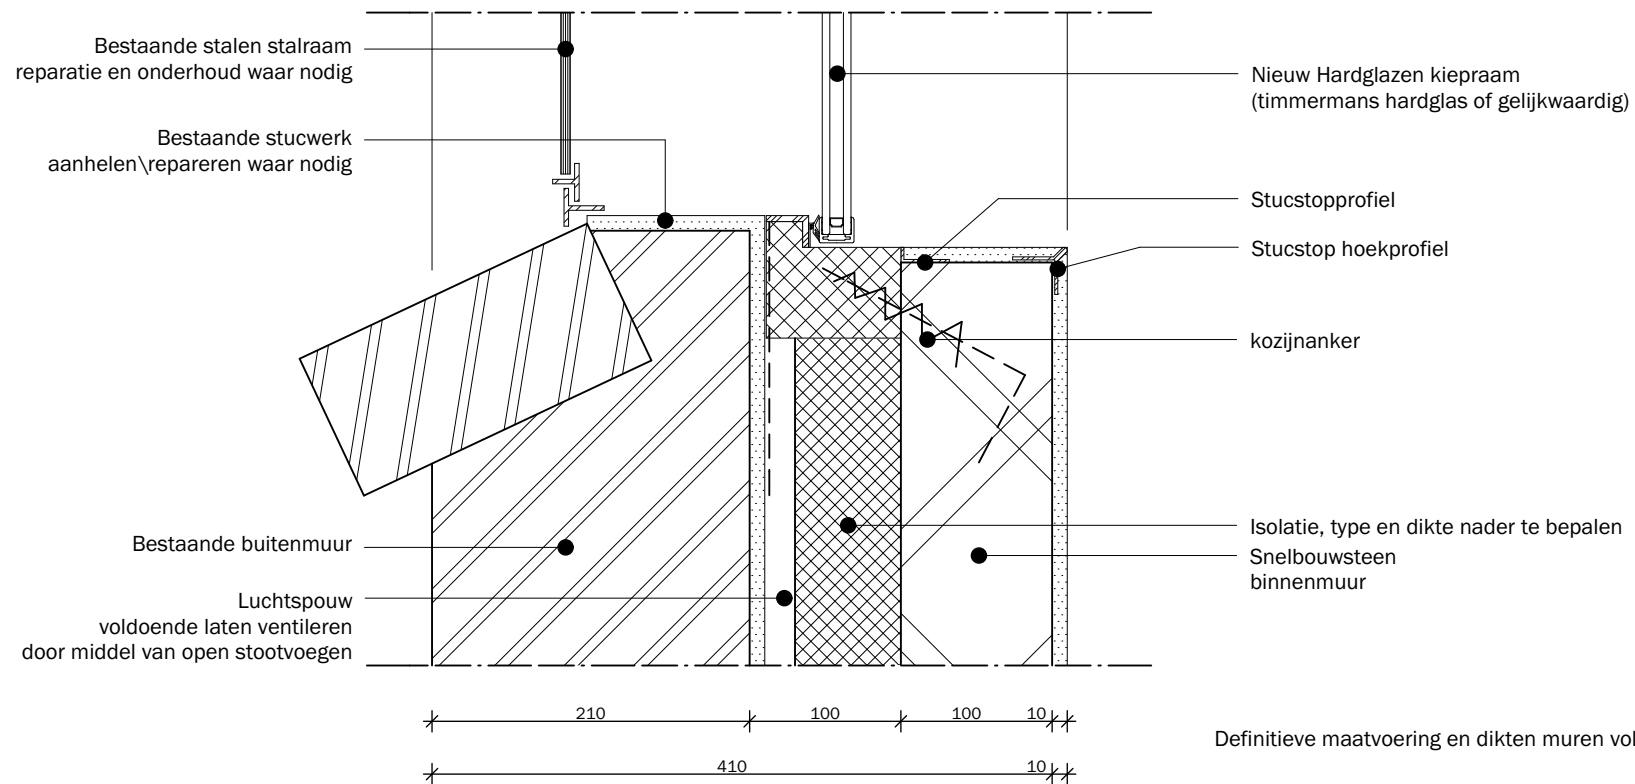

Bestaande Constructie in het werk te controleren

Definitieve maatvoering en
dikten muren volgens constructeur.

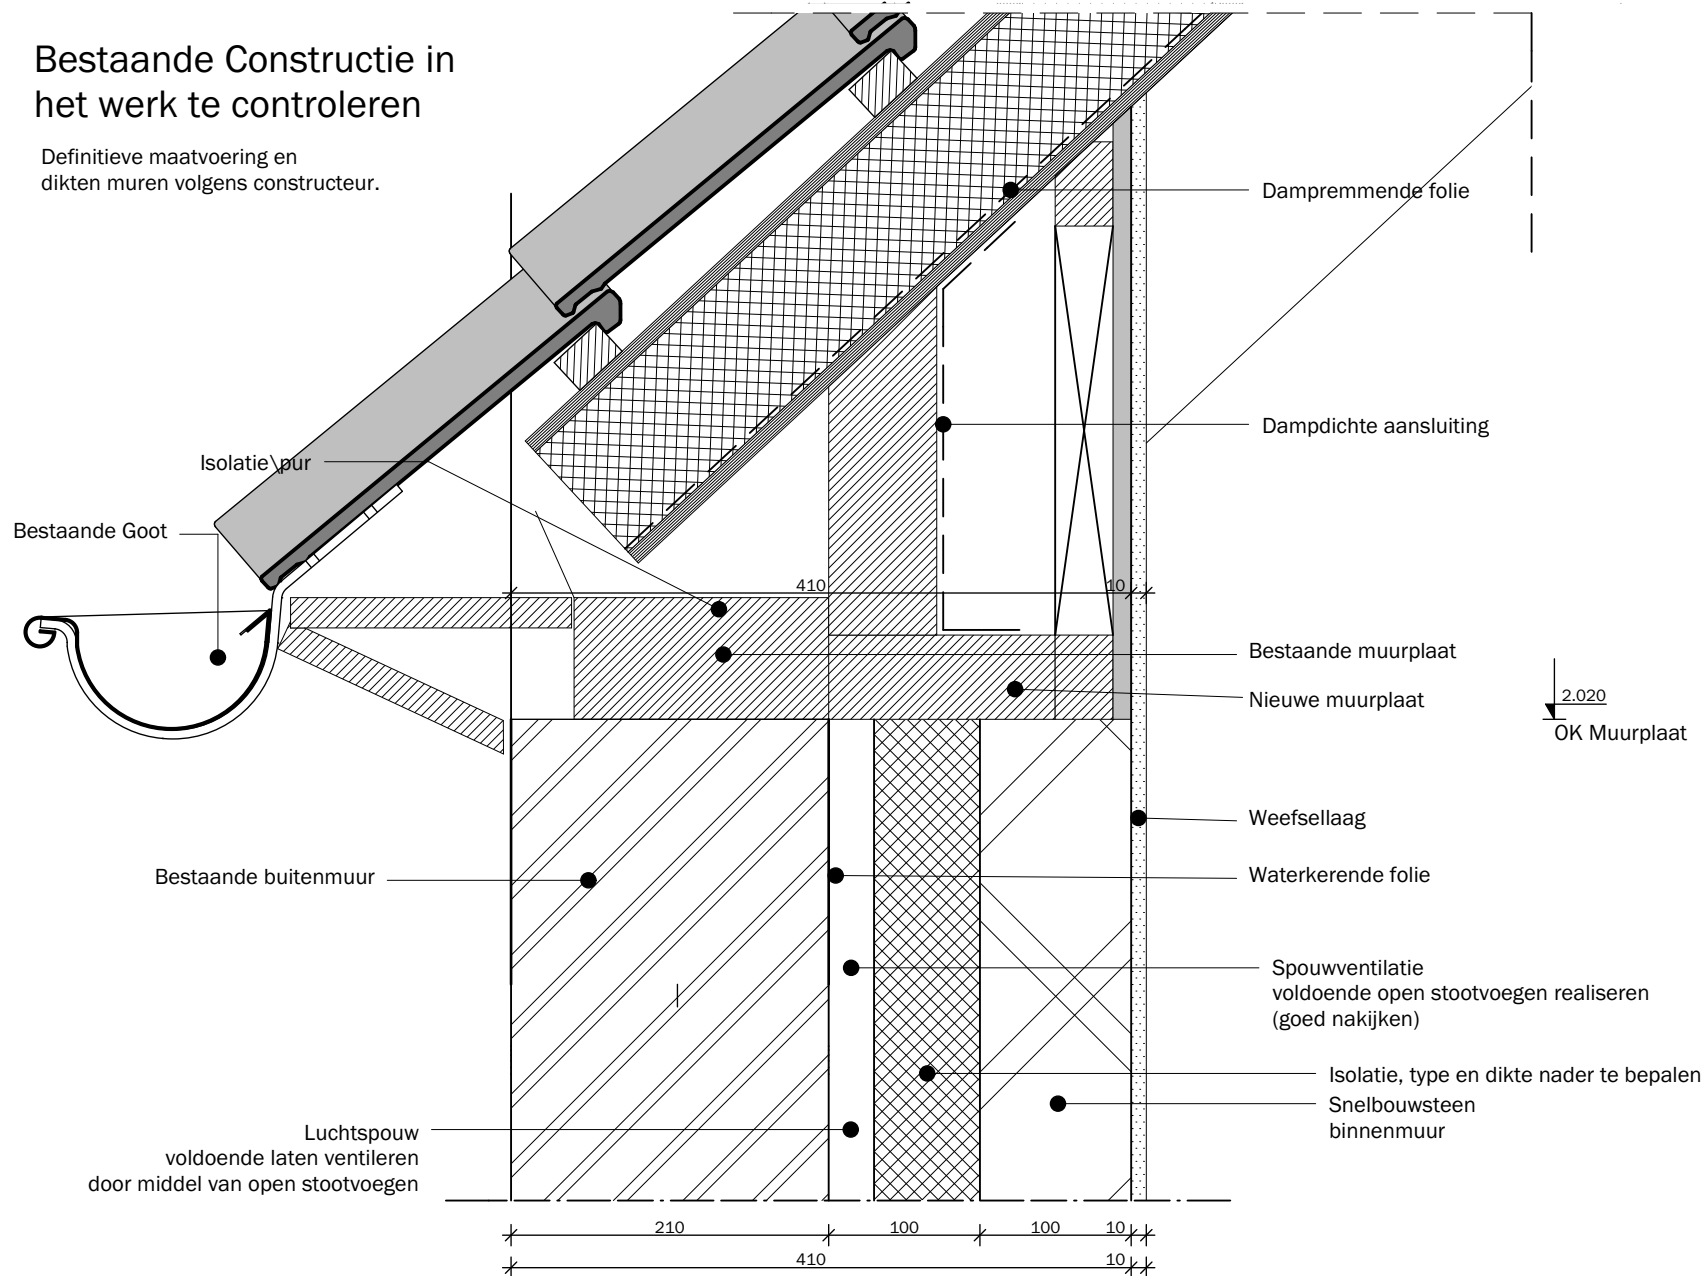

M A A S ARCHITECTEN


schaal 1:5
getekend WVO

datum 26-01-2015

blad DO-03

projectnr. 14019

203N

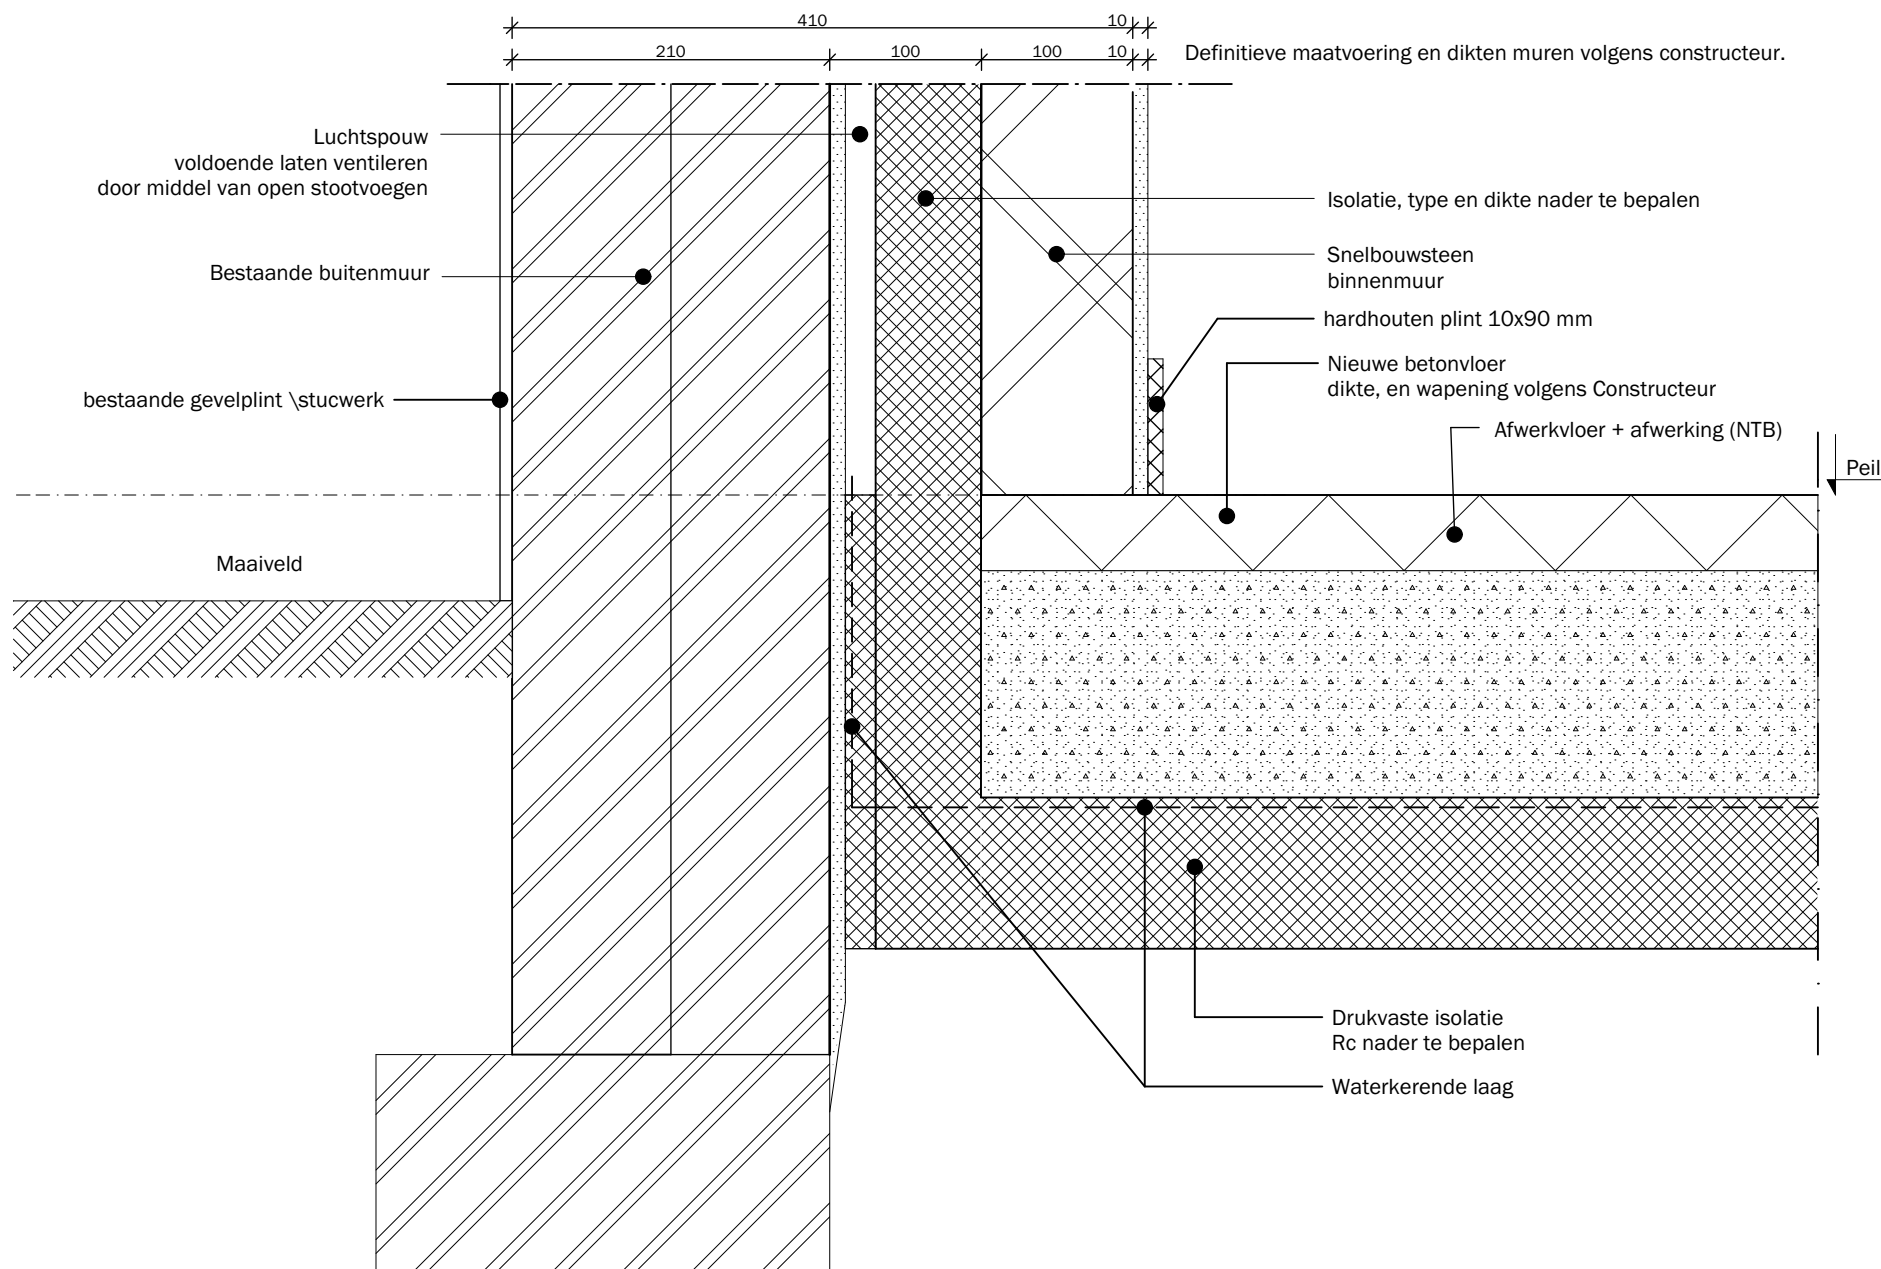

M A A S ARCHITECTEN



schaal 1:5
getekend WVO


datum 26-01-2015


blad D0-03
projectnr. 14019

204N

Bestaande Constructie in
het werk te controleren

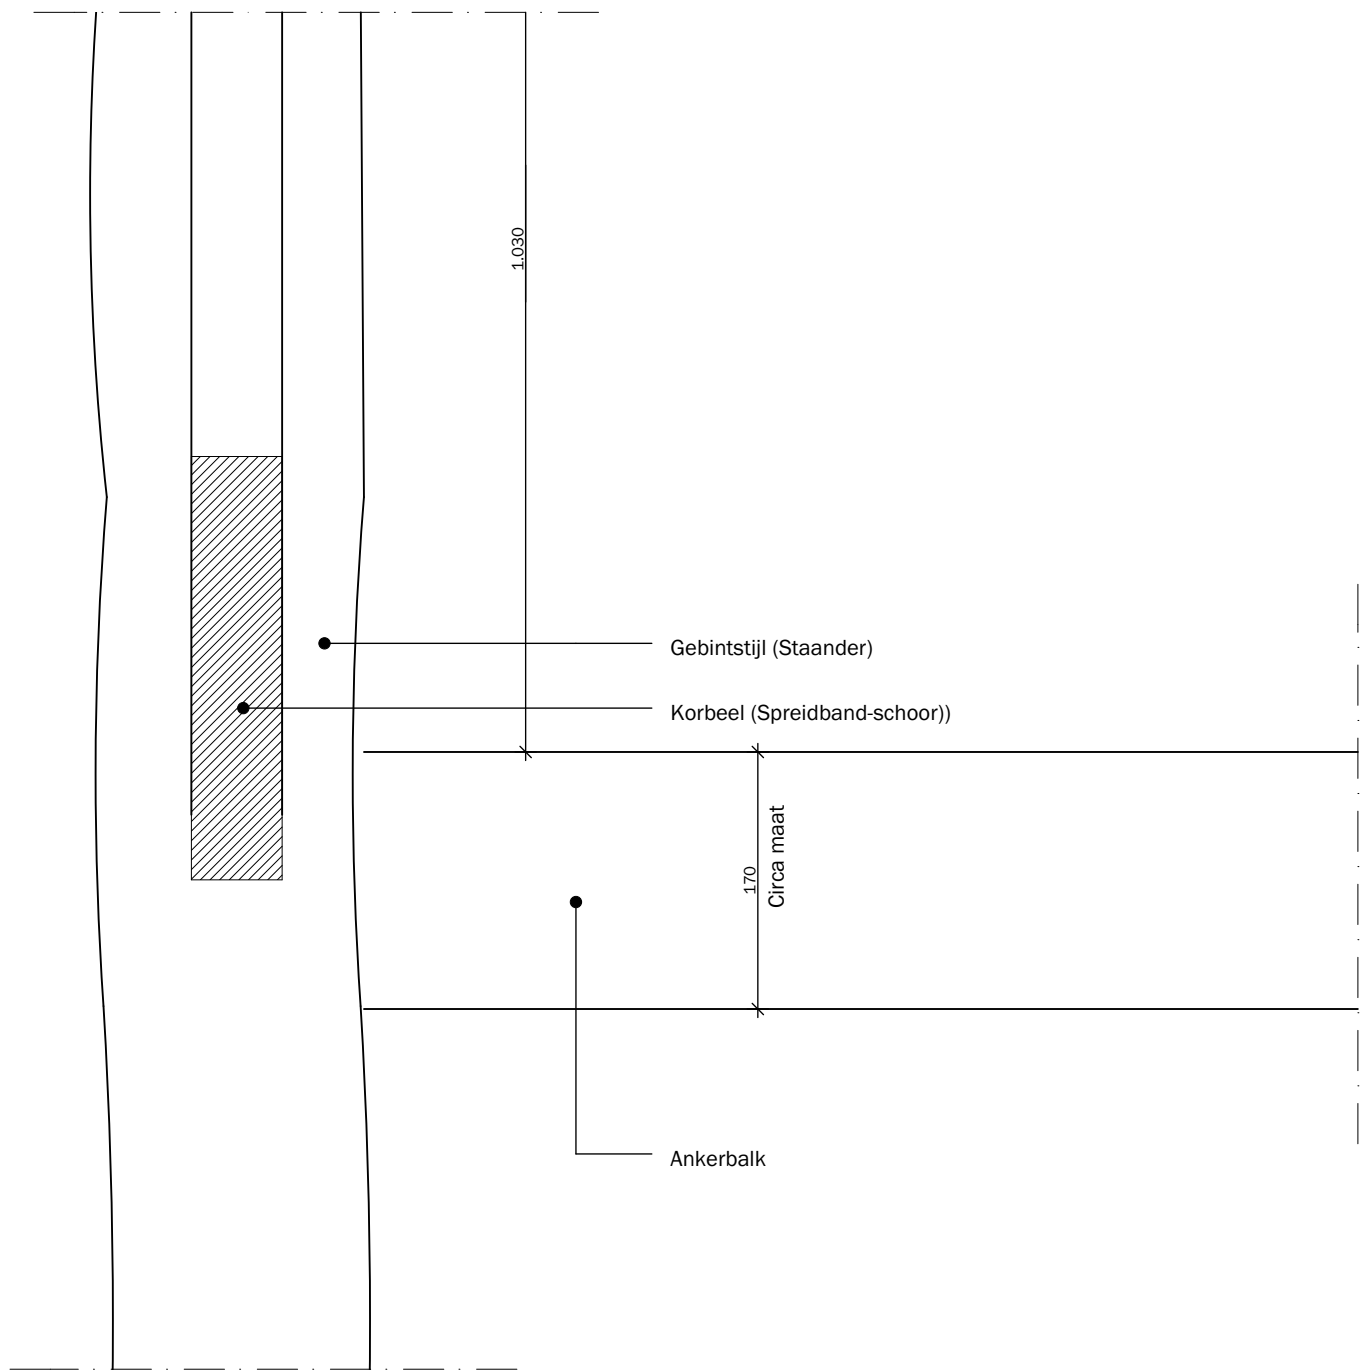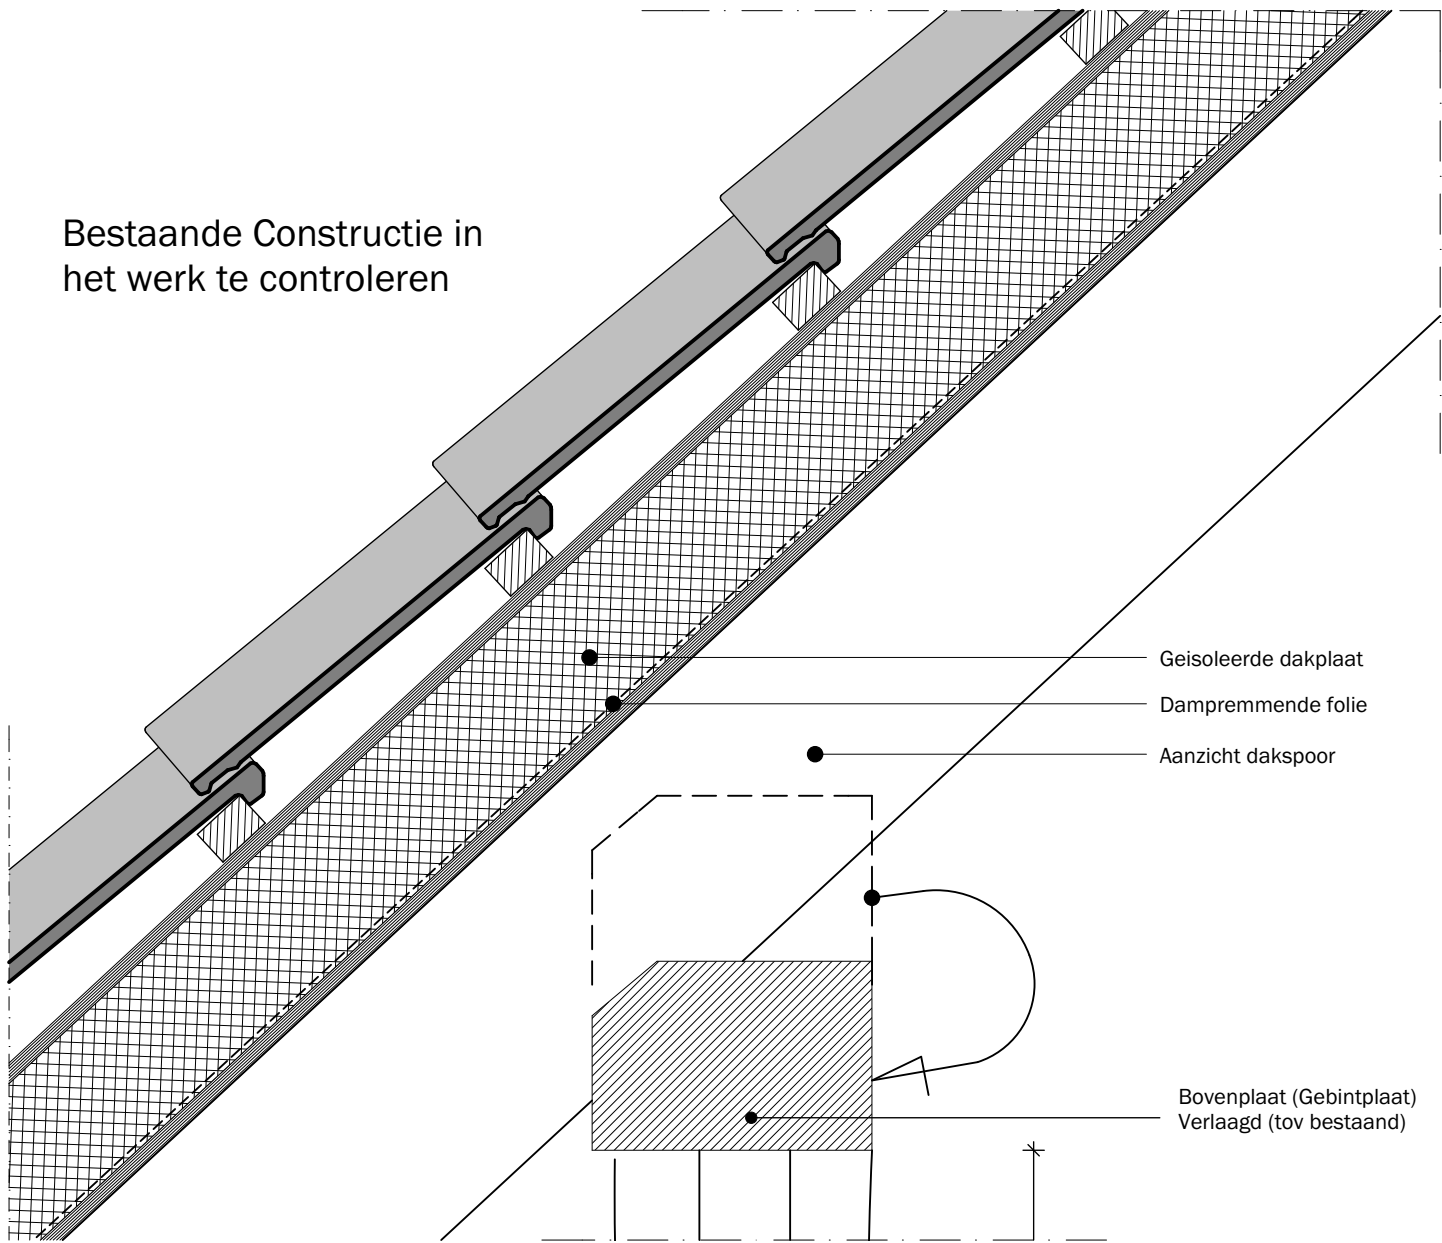

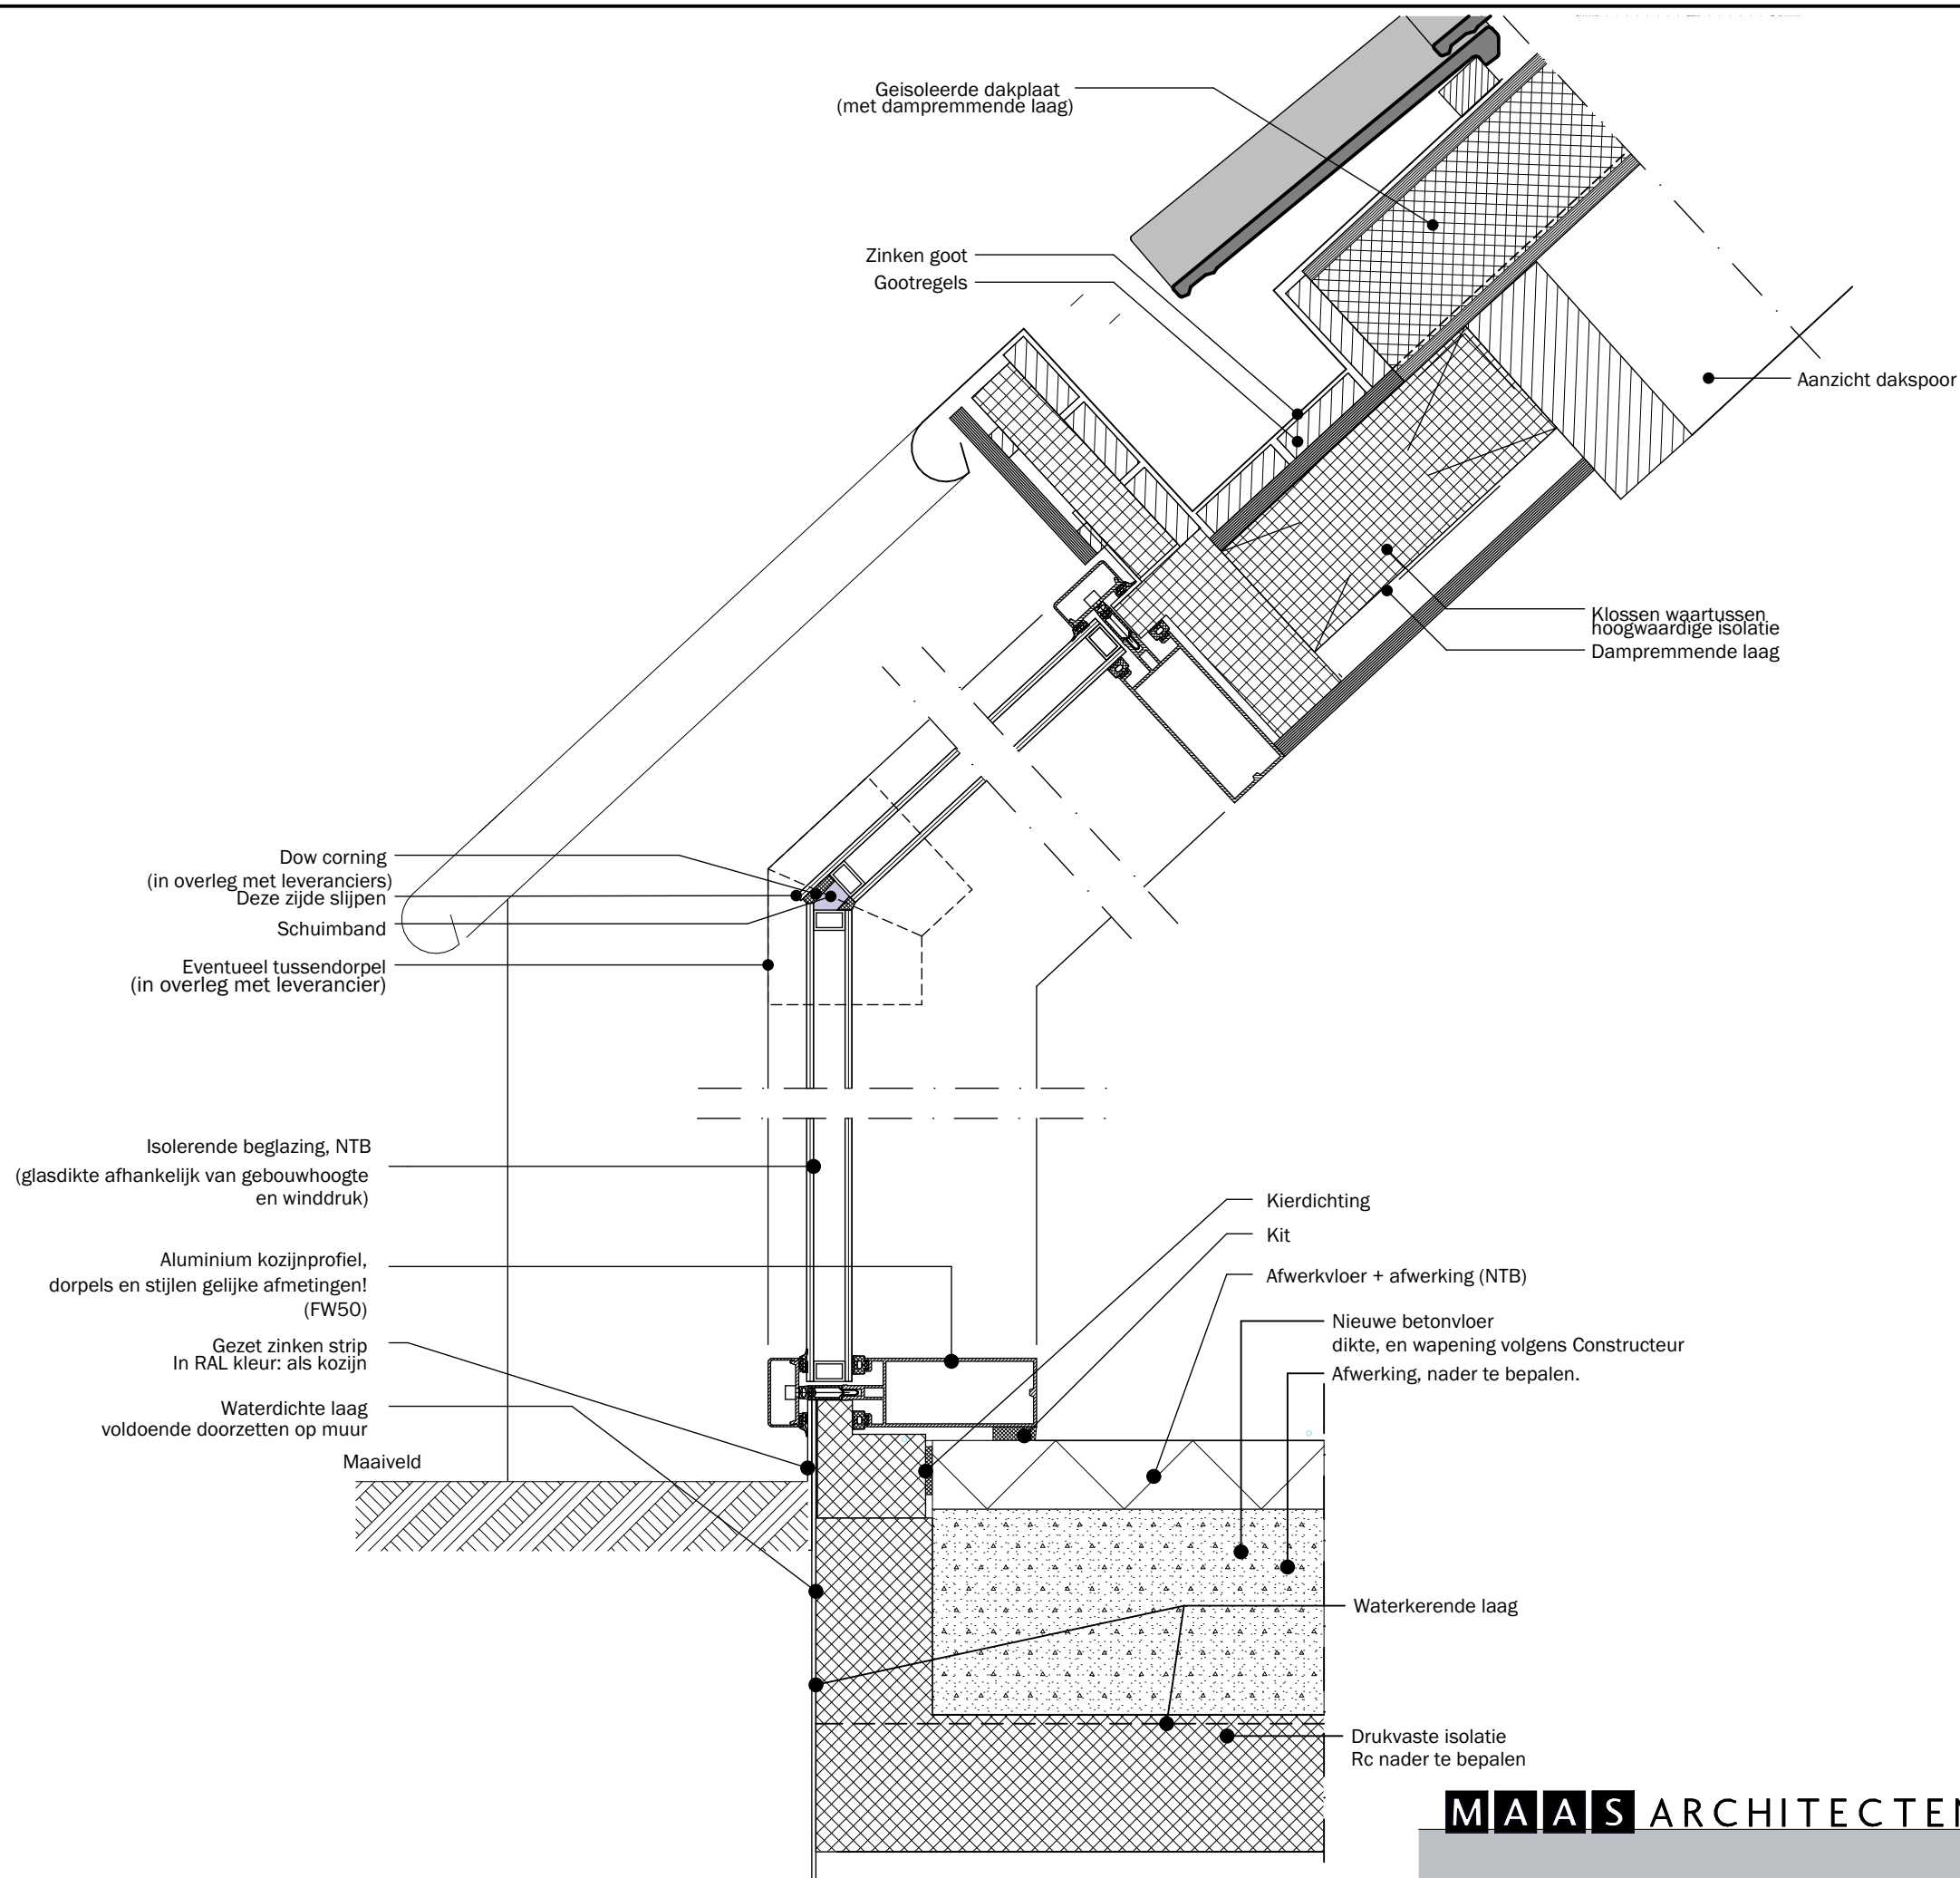

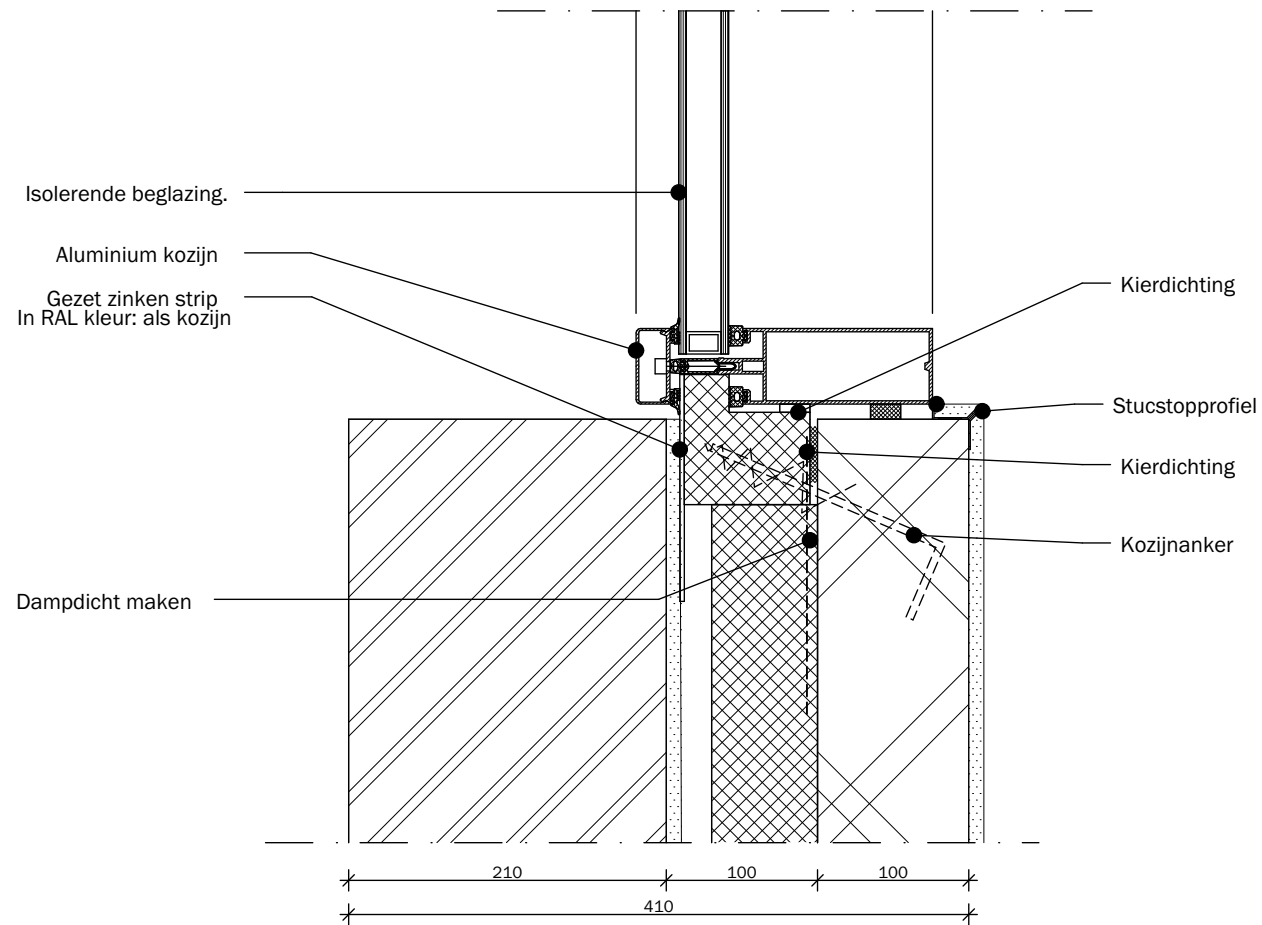

M A A S ARCHITECTEN

schaal 1:5
getekend WVO

datum 26-01-2015 blad DO-03
projectnr. 14019

207N