




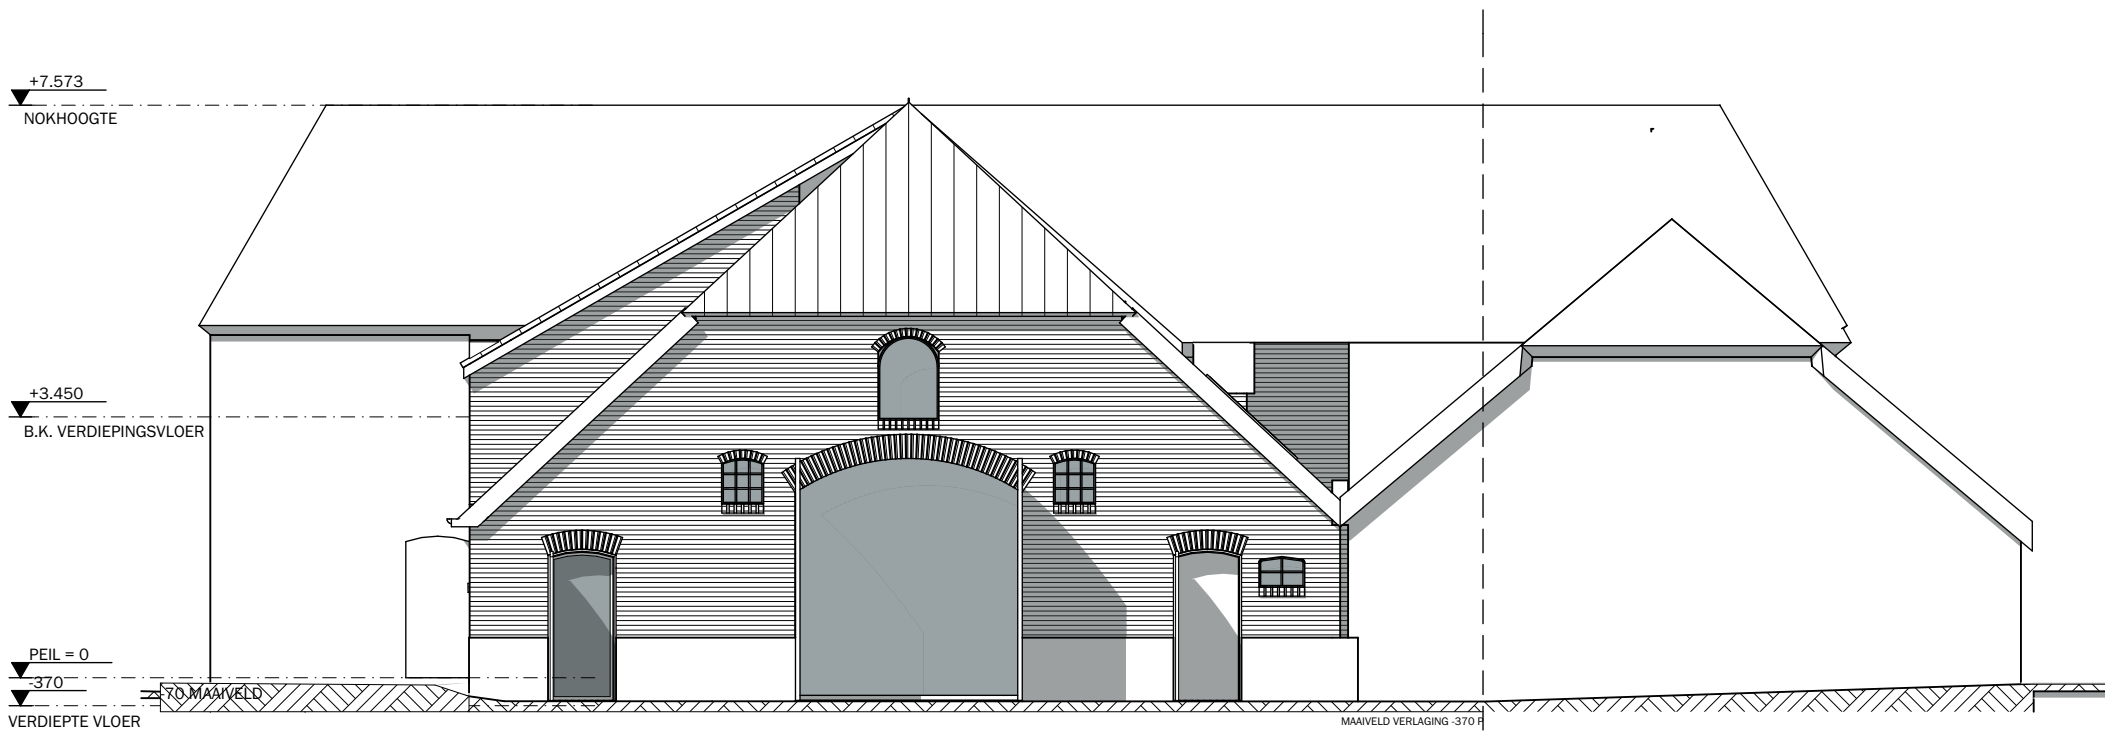


Voorgevel

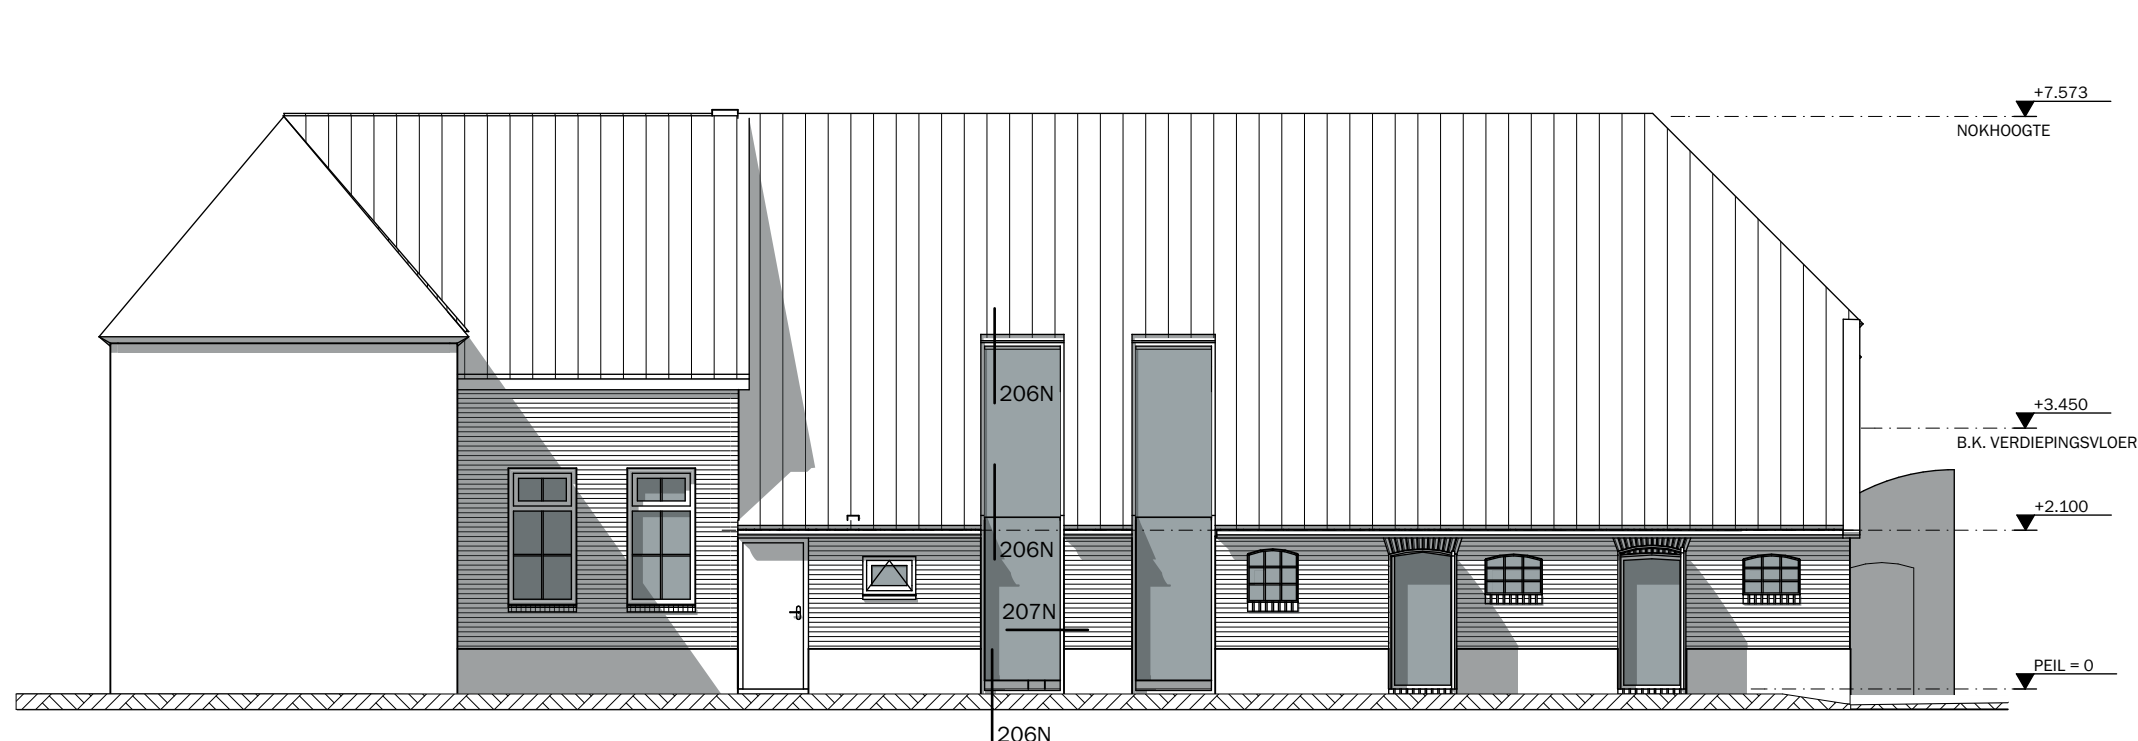


Linkergevel

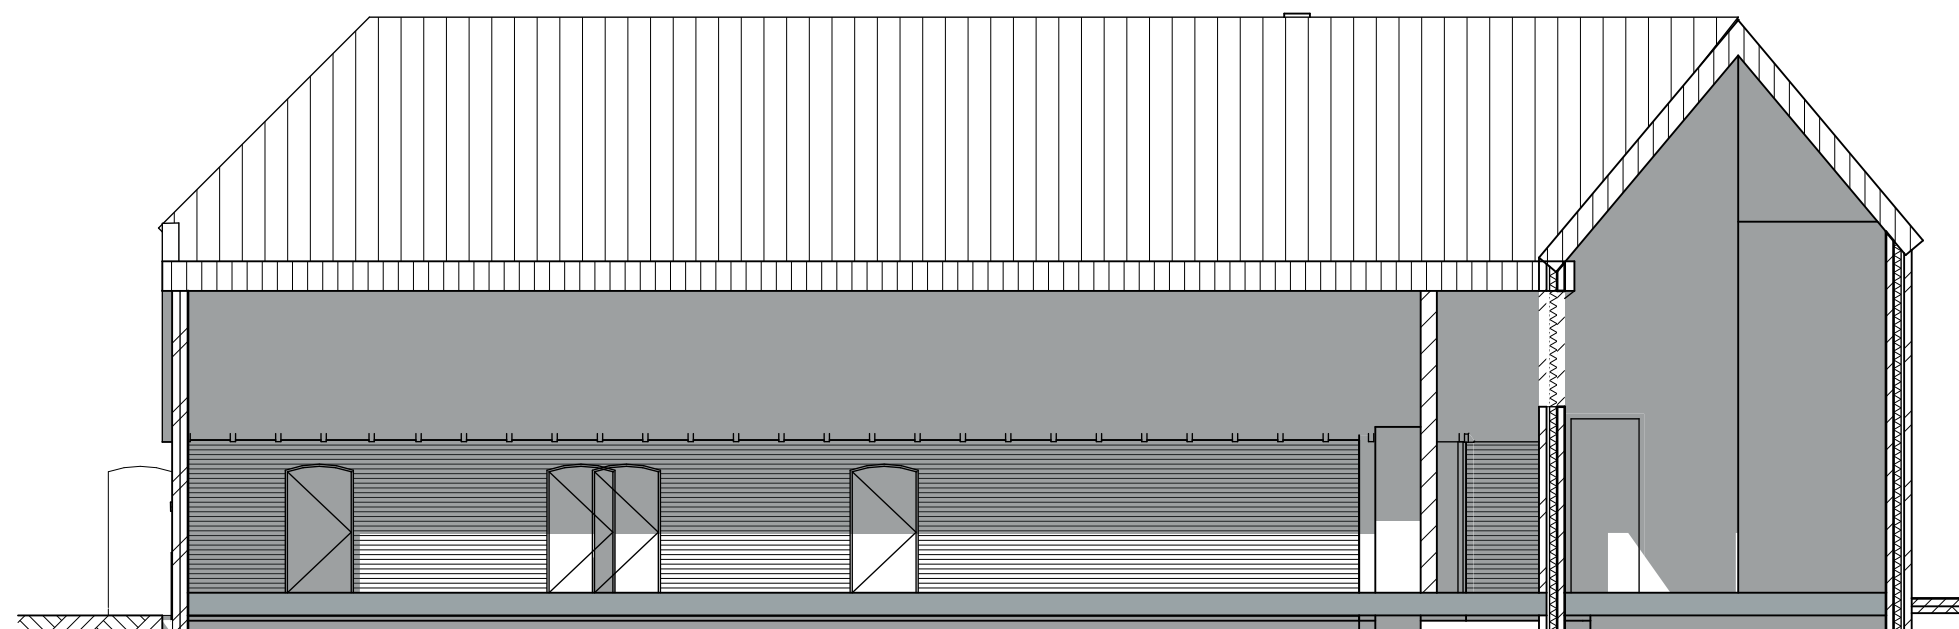


Rechtergevel

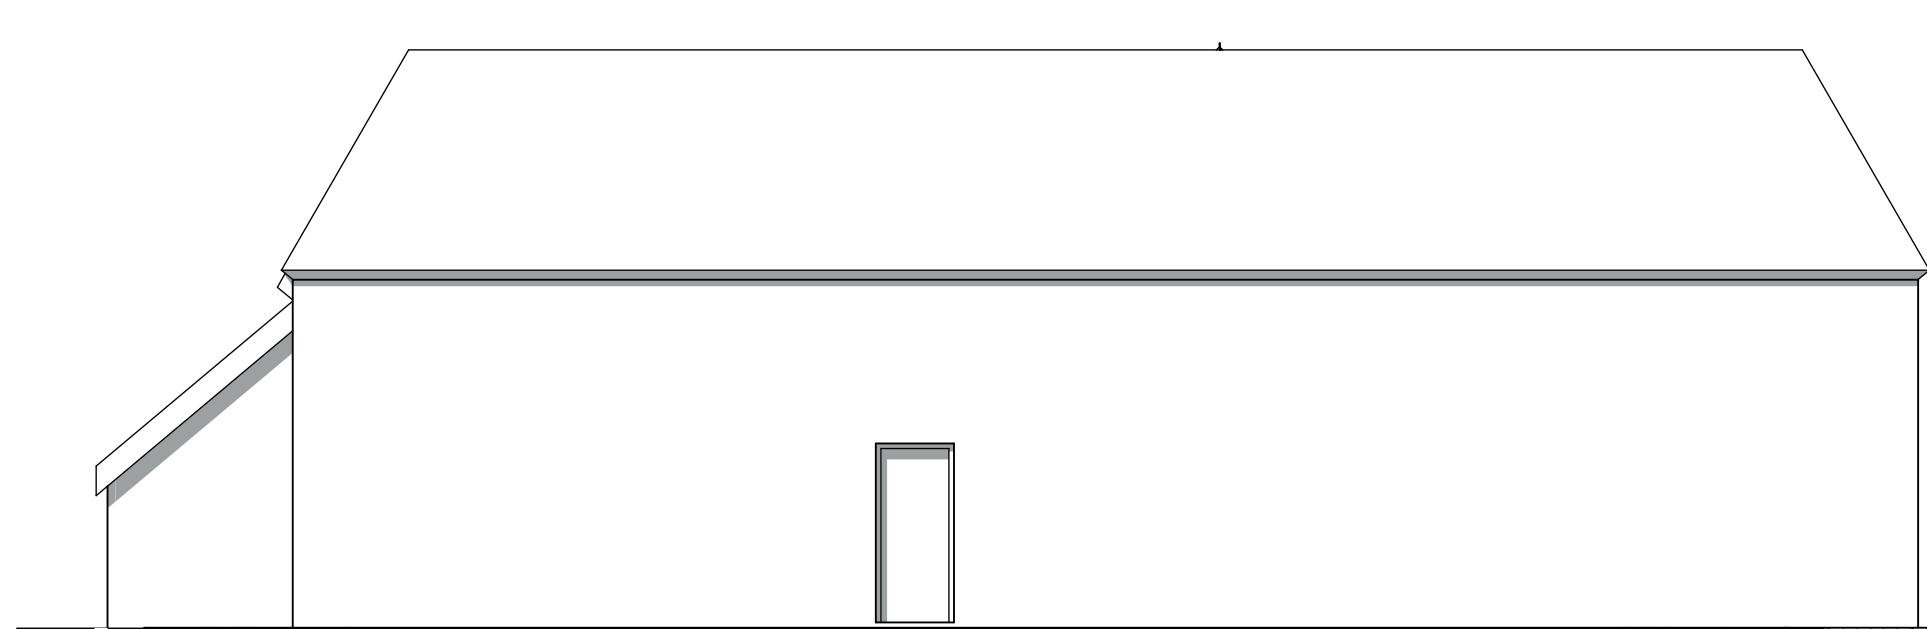


Achtergevel

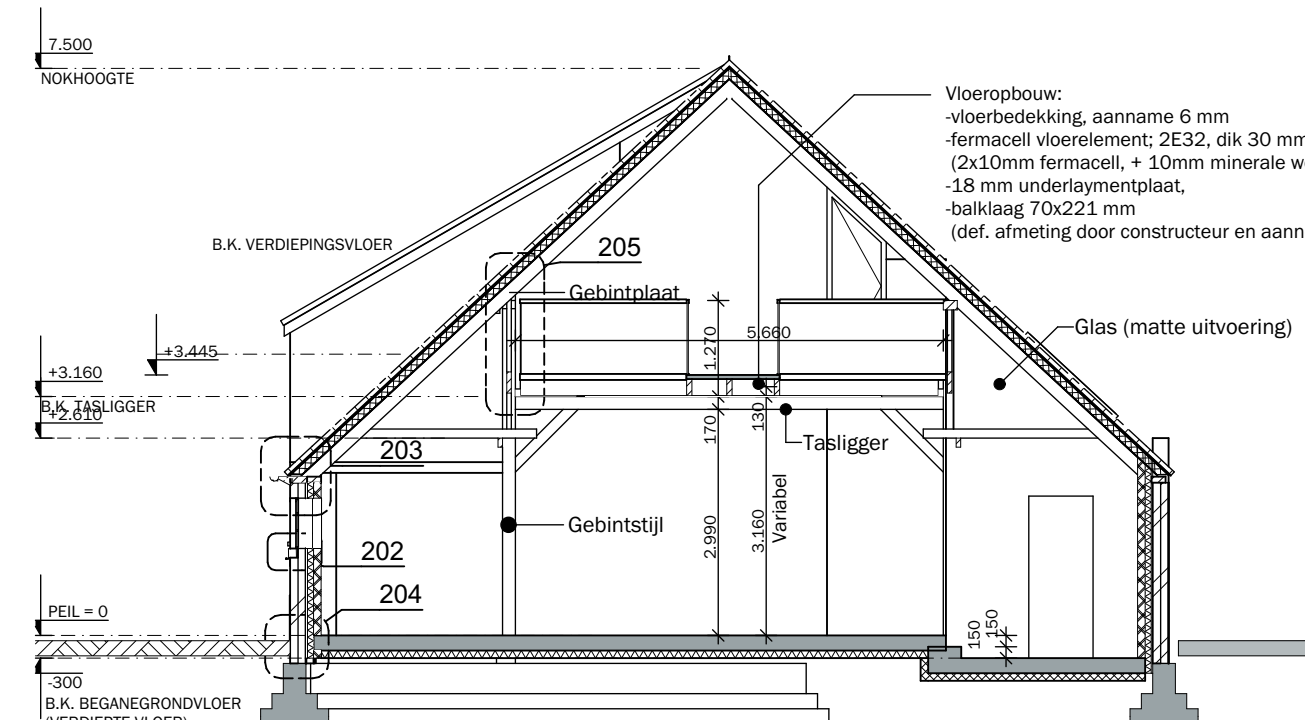


Doorsnede A-A

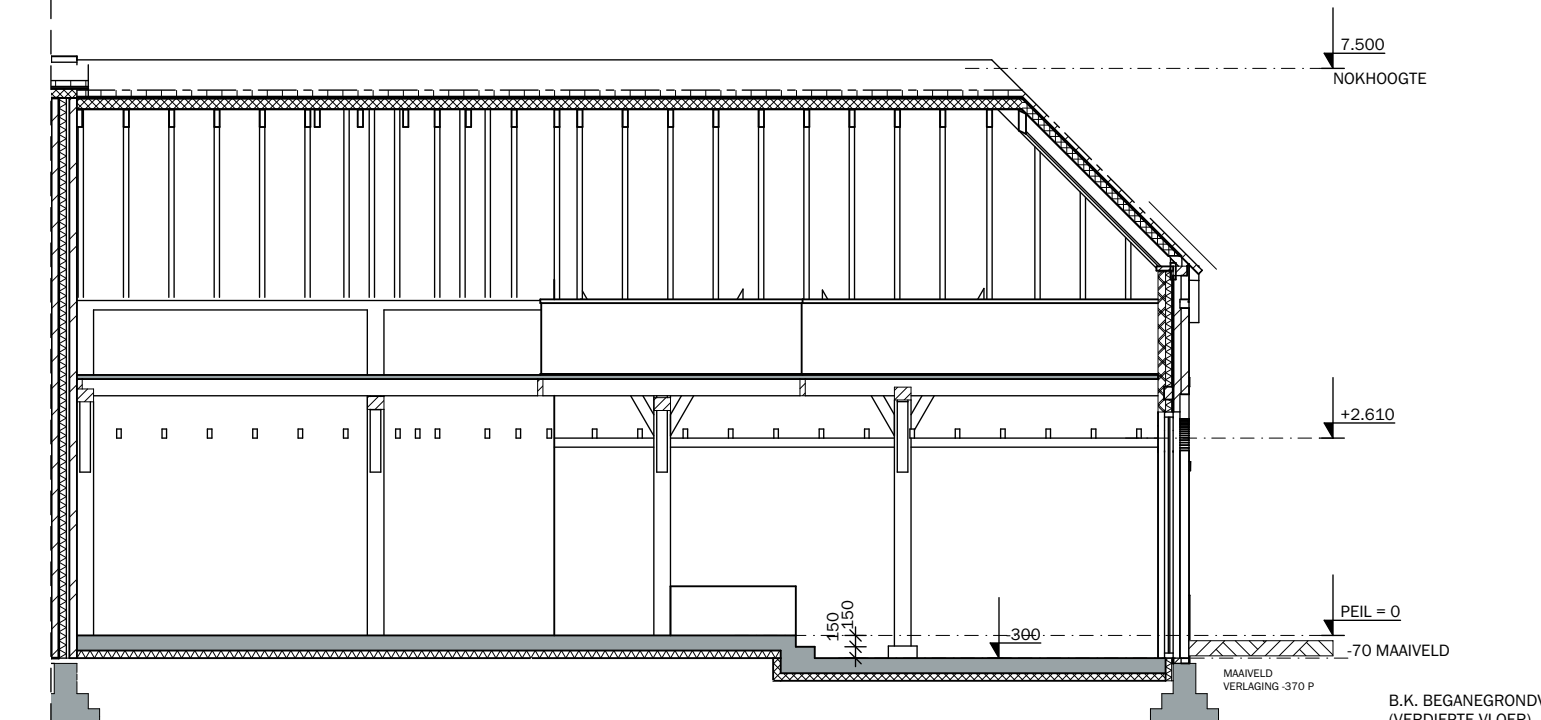

Doorsnede B-B

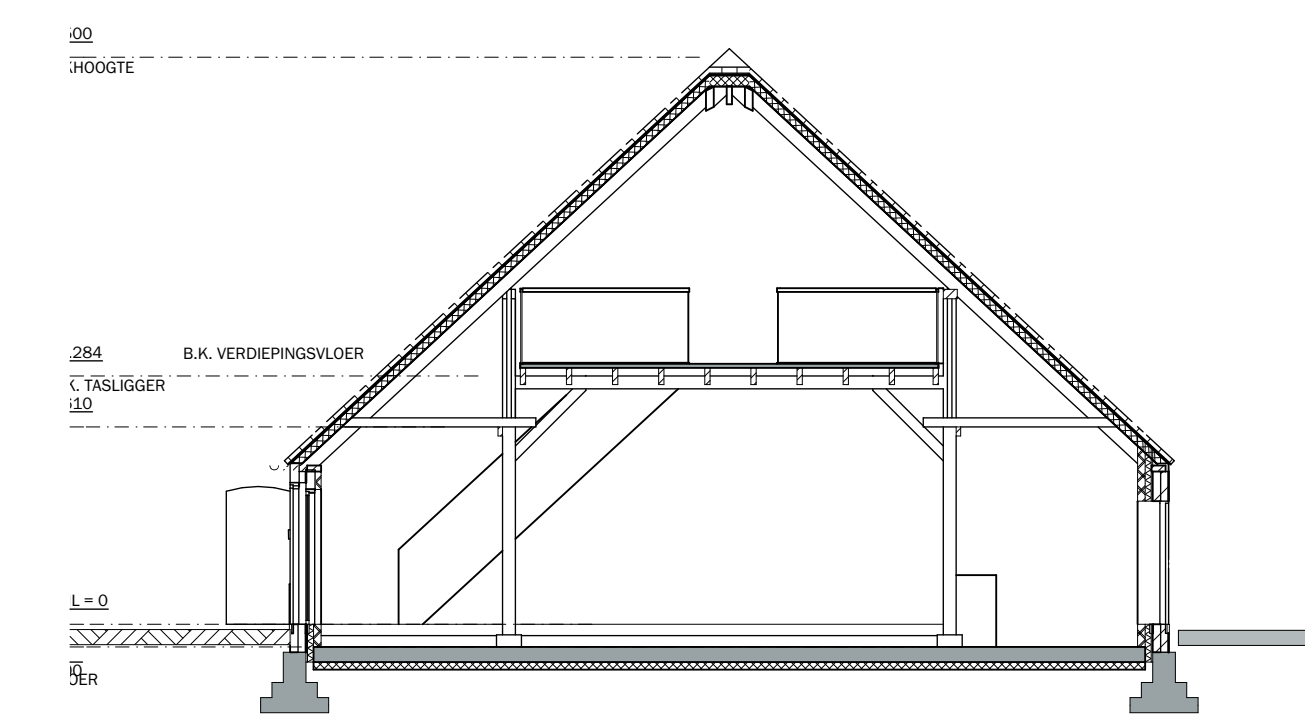


Doorsnede C-C

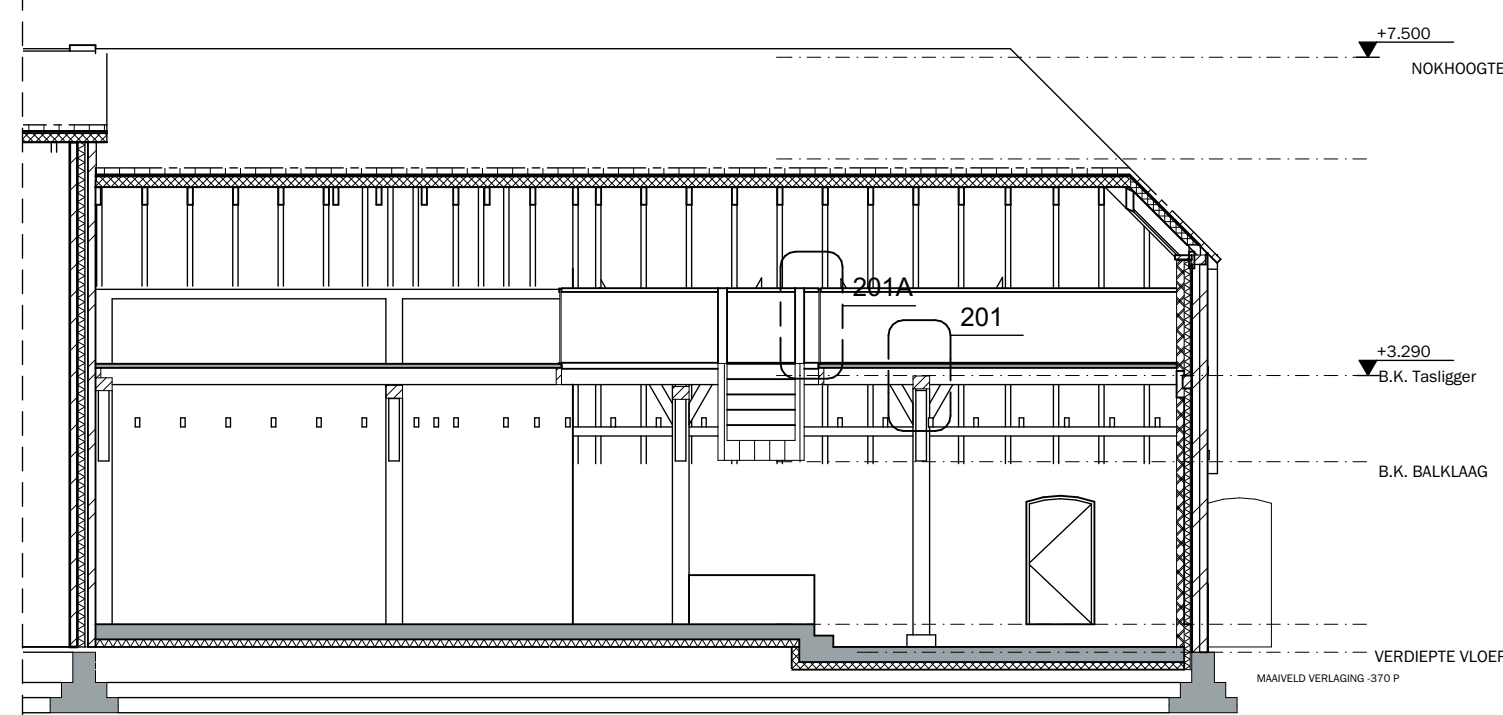


Doorsnede D-D




Camera 1

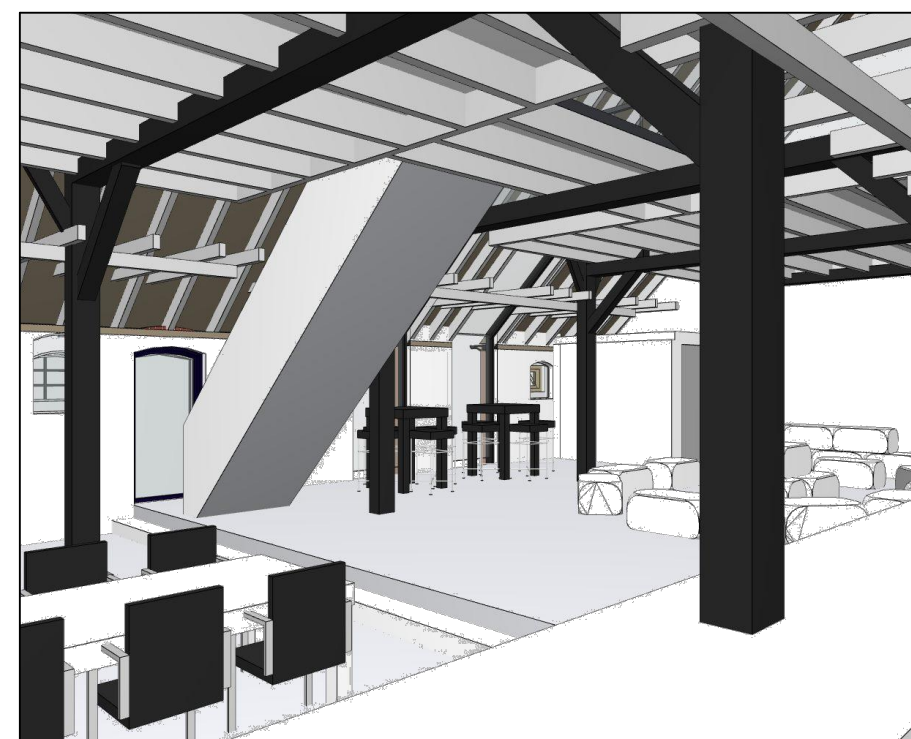

Camera 2

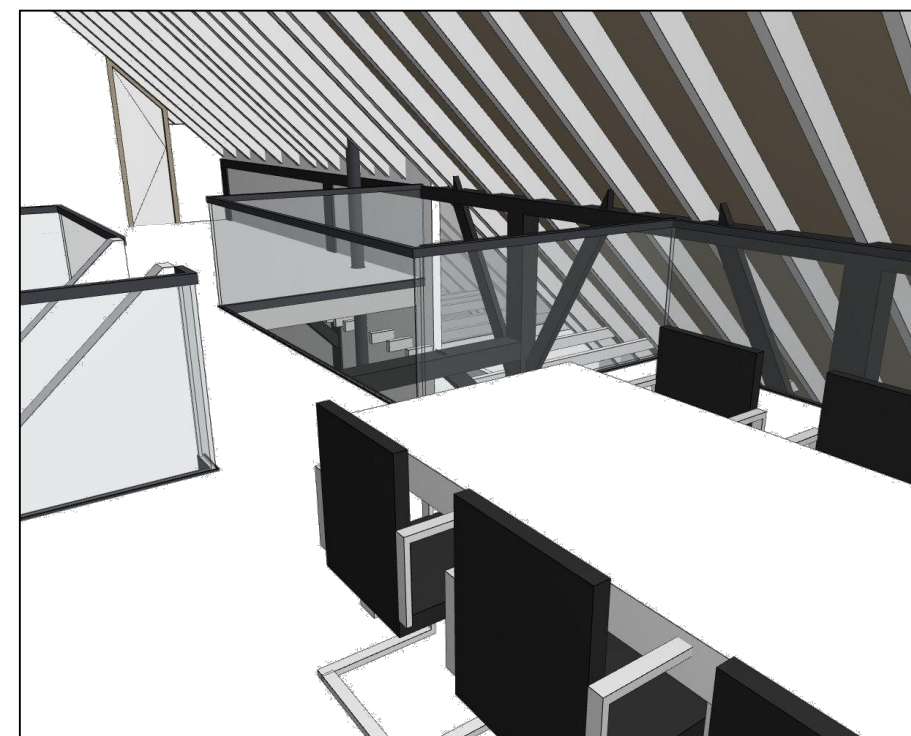

Camera 3

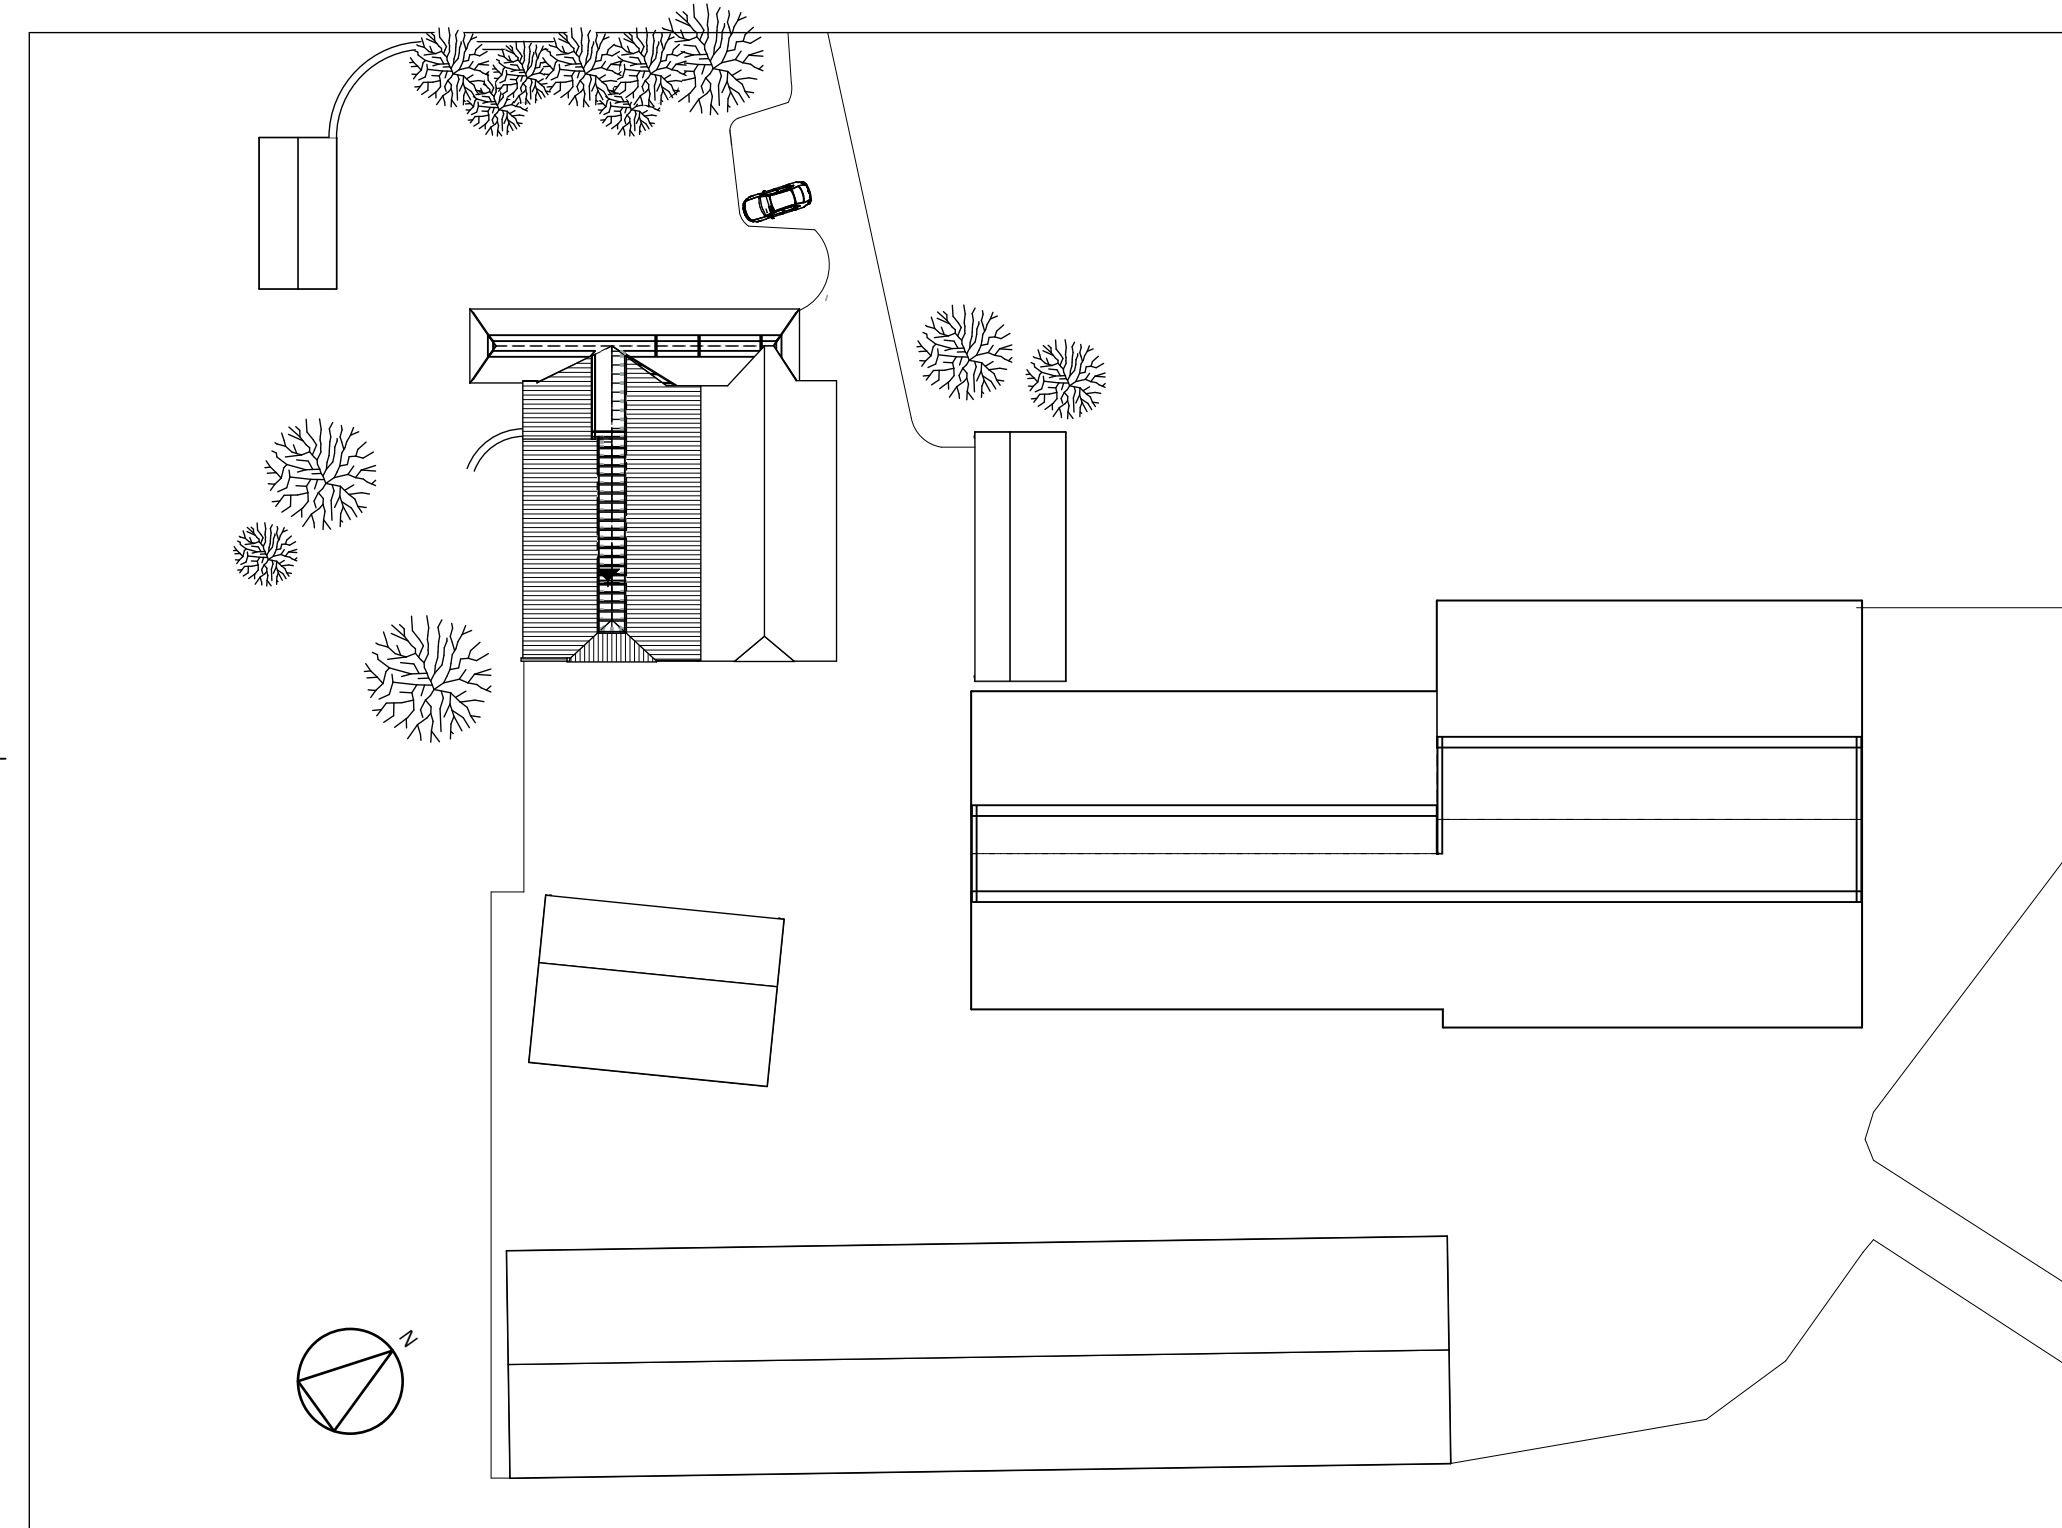

Situatie

ontwerper
Dhr. G.L. BOENINK
Stikkenweg 21 te Zelhem

project
VERBOUWING DEEL TOT ONTVANGSTRUIMTE
STIKKENWEG 21 TE ZELHEM

naam
DO - Definitief ontwerp NIEUW

ontwerper
Gevels en Doorsneden

actueel	formaat	getekend	ontwerper
1:500, 1:100	A1	WVO	FV

datum	voorging	datum	voorging
A: 19-12-2014	F:	A: 19-12-2014	F:
B: 26-01-2015	G:	B: 26-01-2015	G:
C:	H:	C:	H:
D:	I:	D:	I:
E:	J:	E:	J:

MAAS ARCHITECTEN

tel: 0573 - 222180
info@maasarchitecten.nl
7241 AK Lochem
www.maasarchitecten.nl