

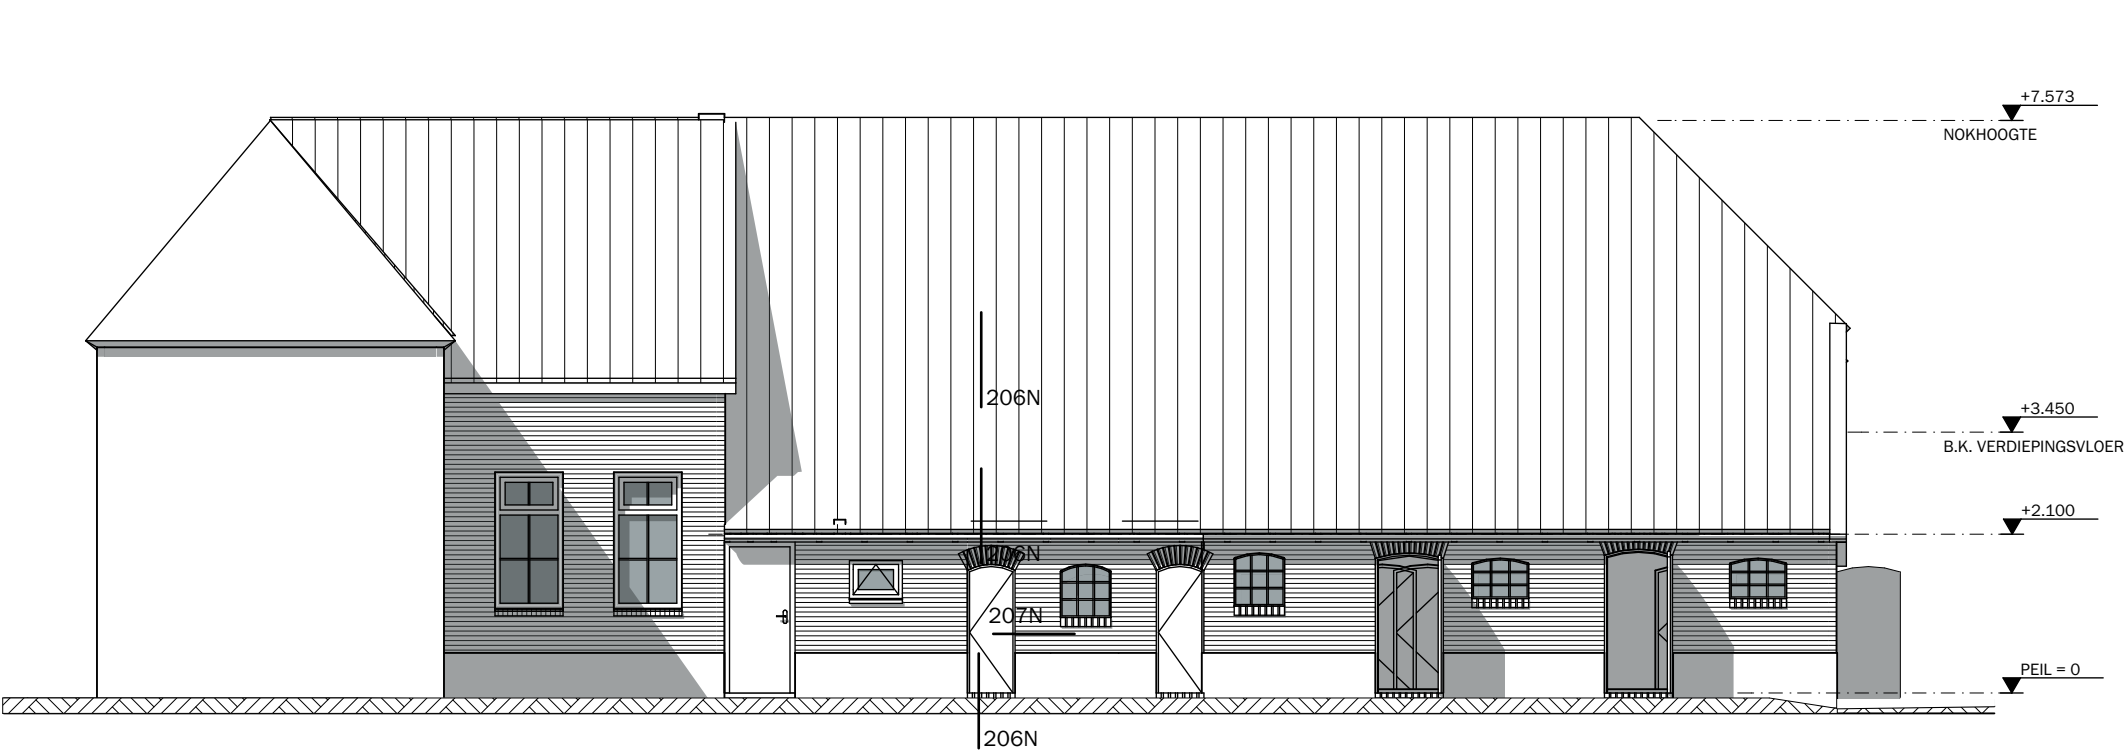


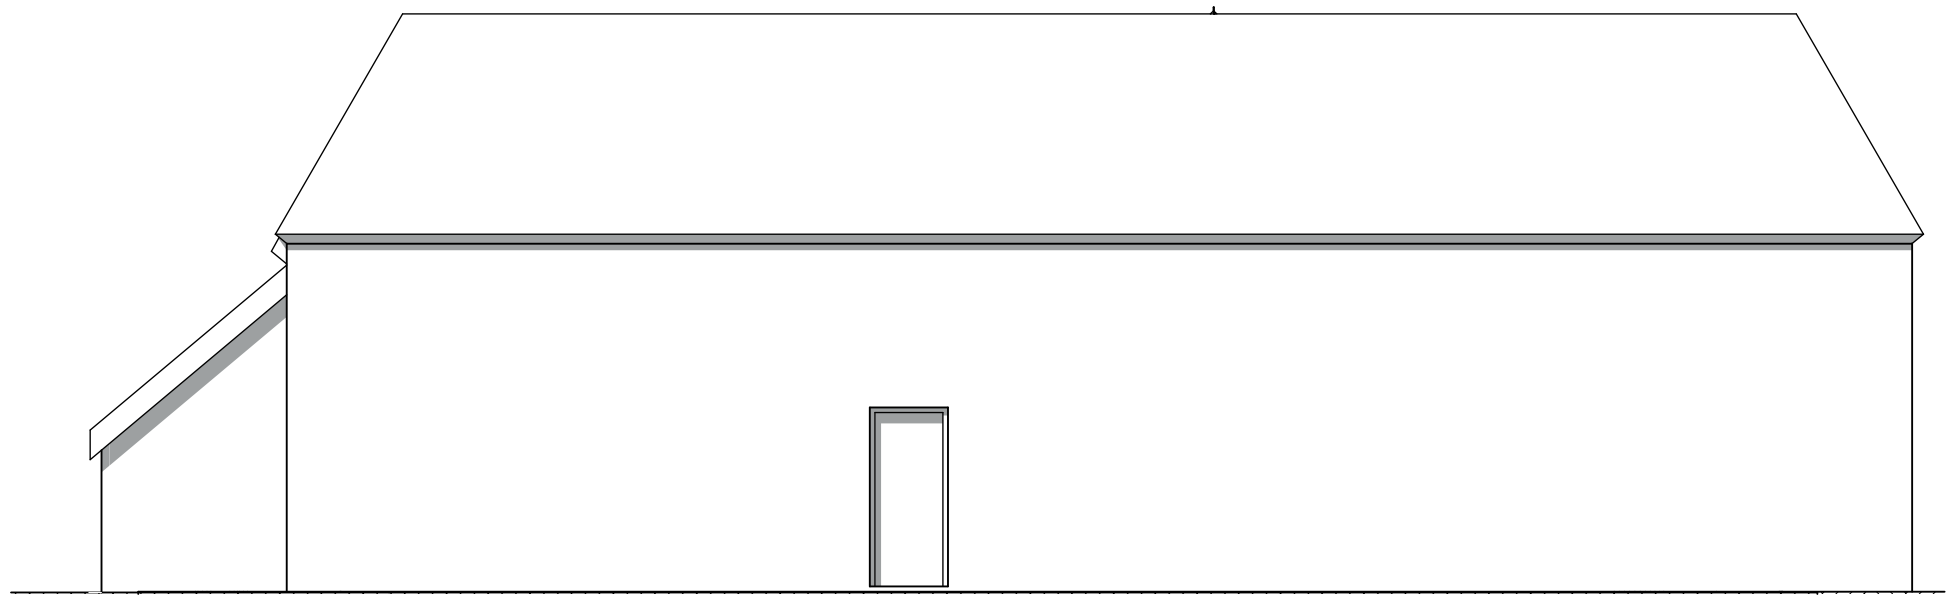



Voorgevel

Linkergevel


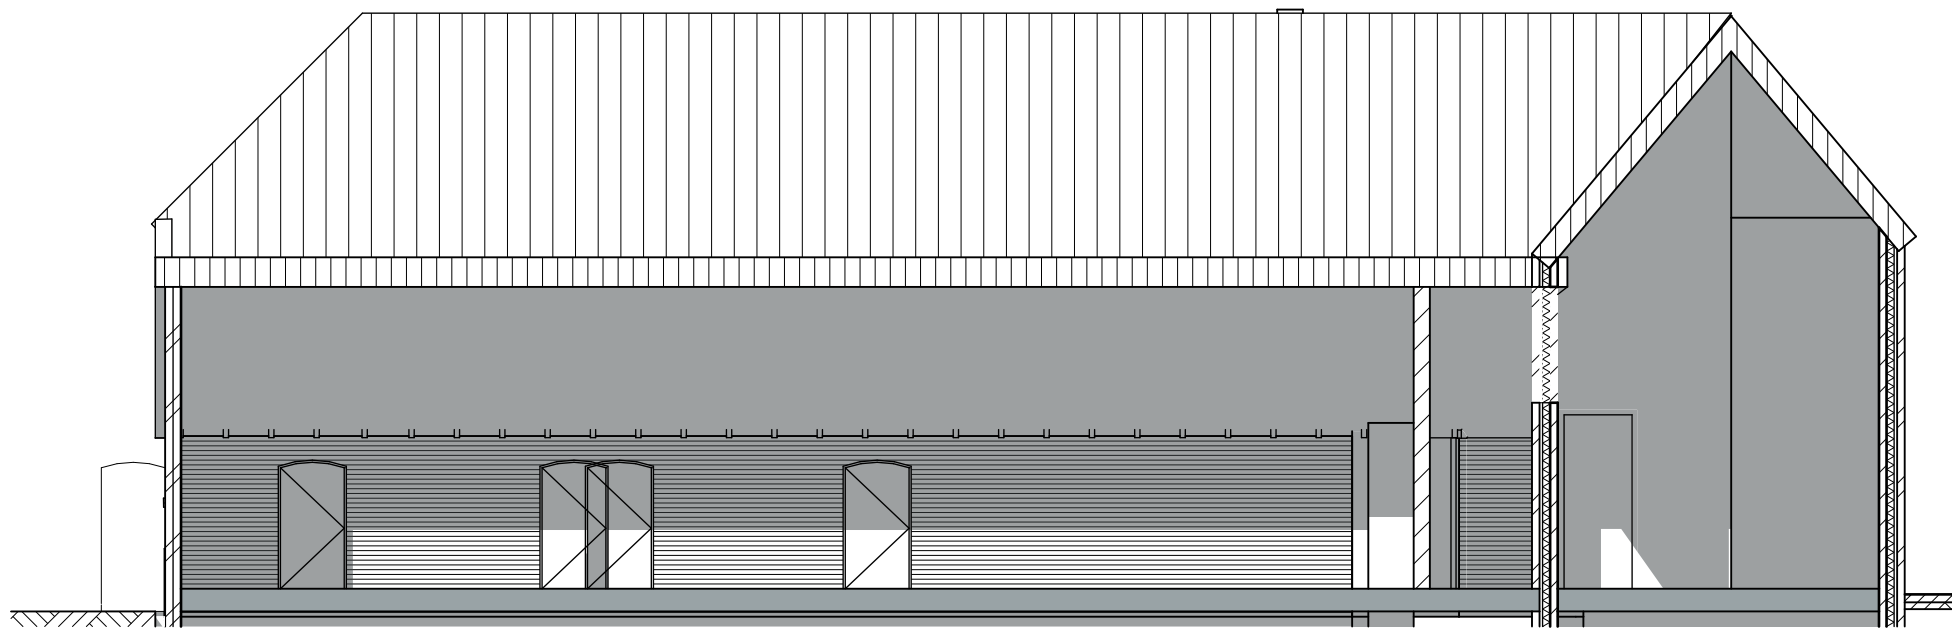


Rechtergevel


Achtergevel

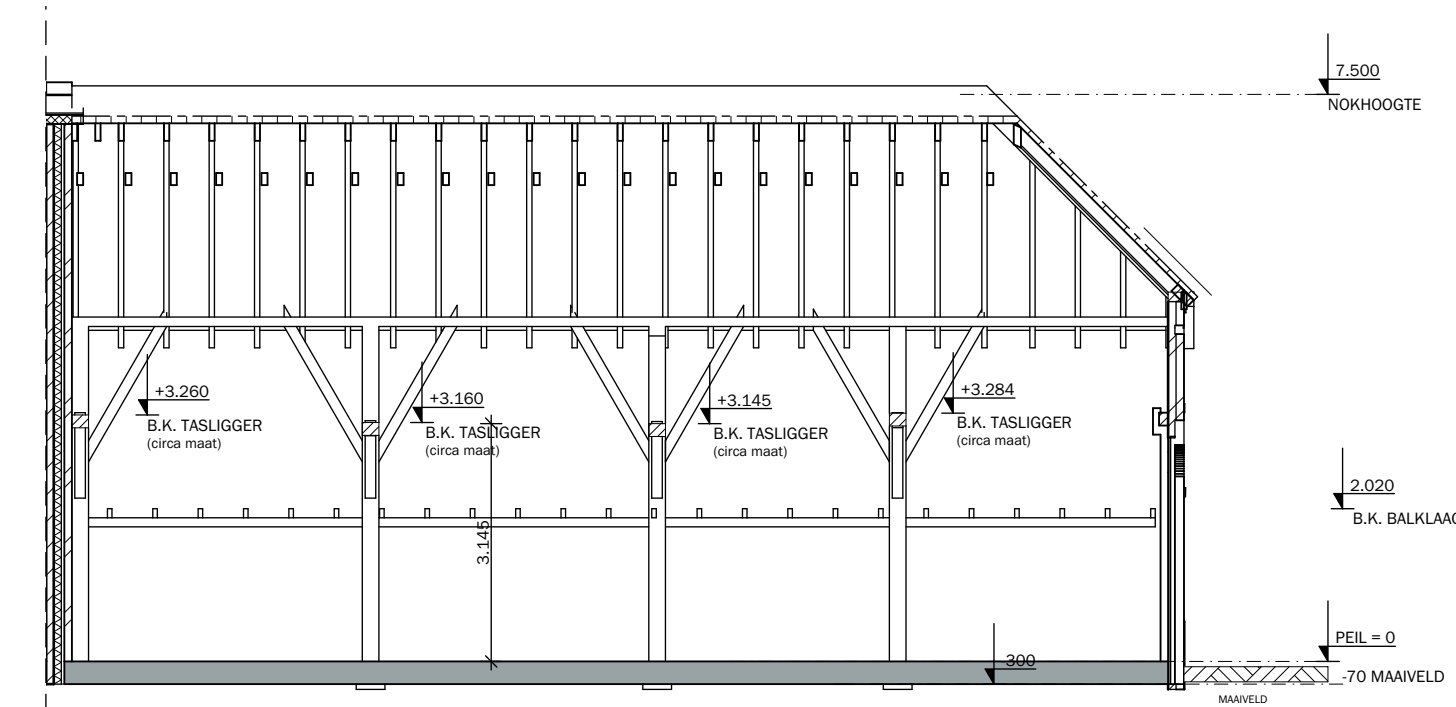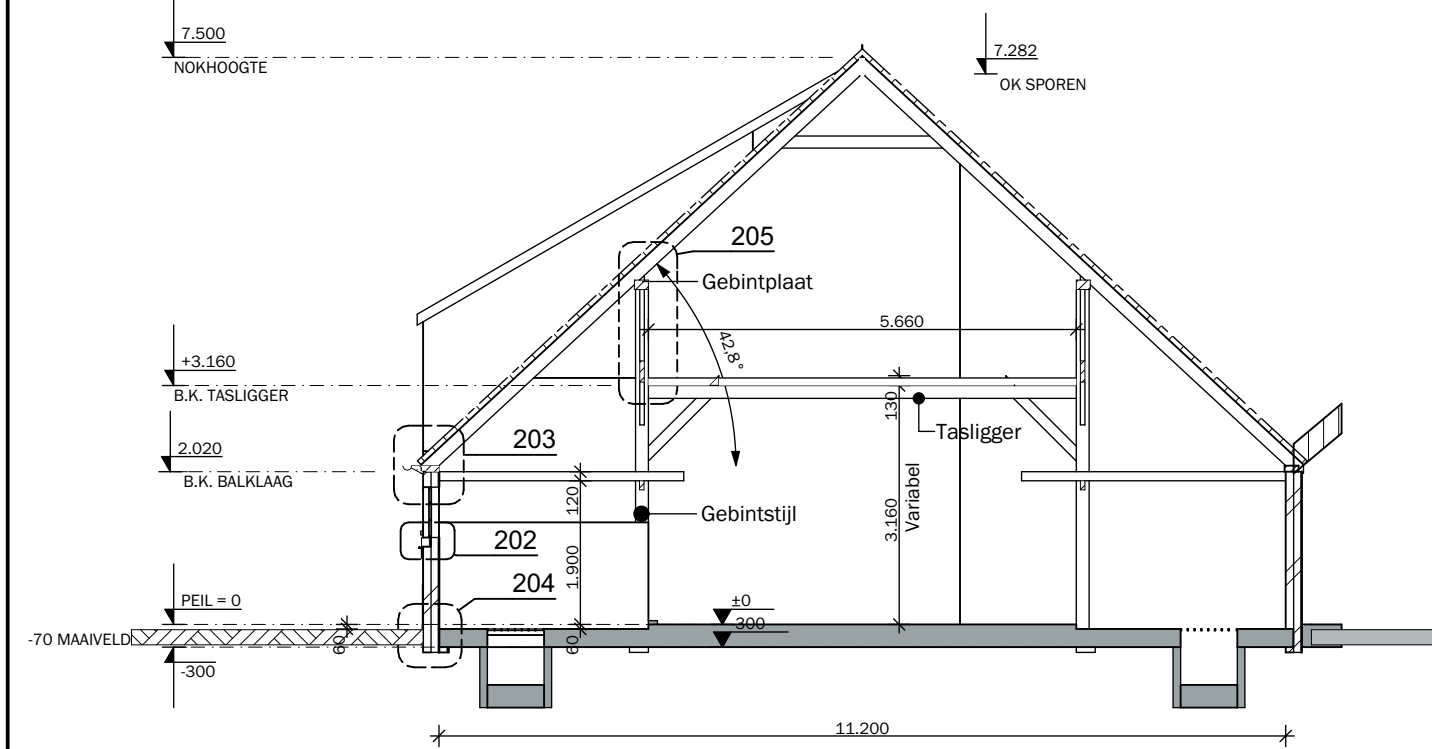

Doorsnede B-B

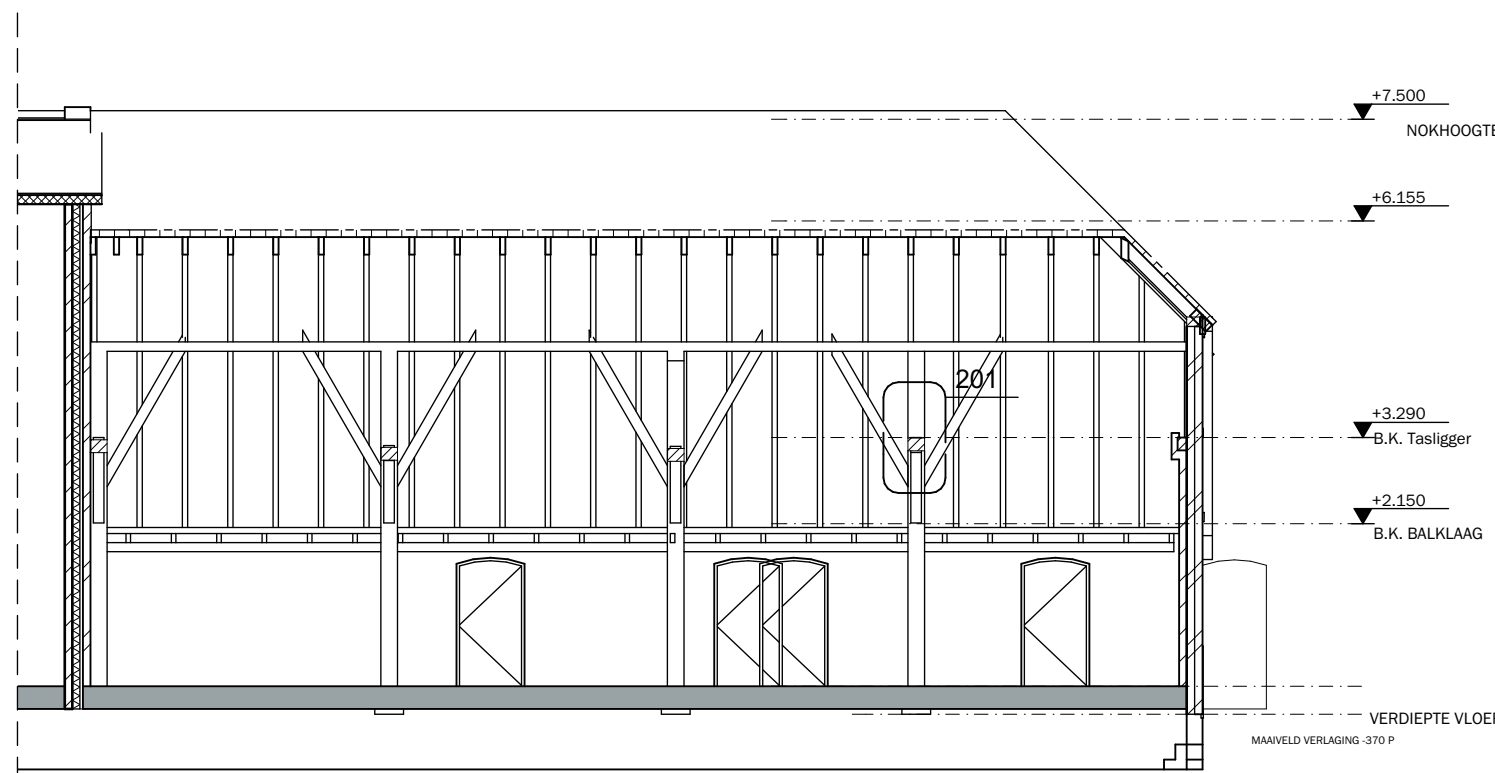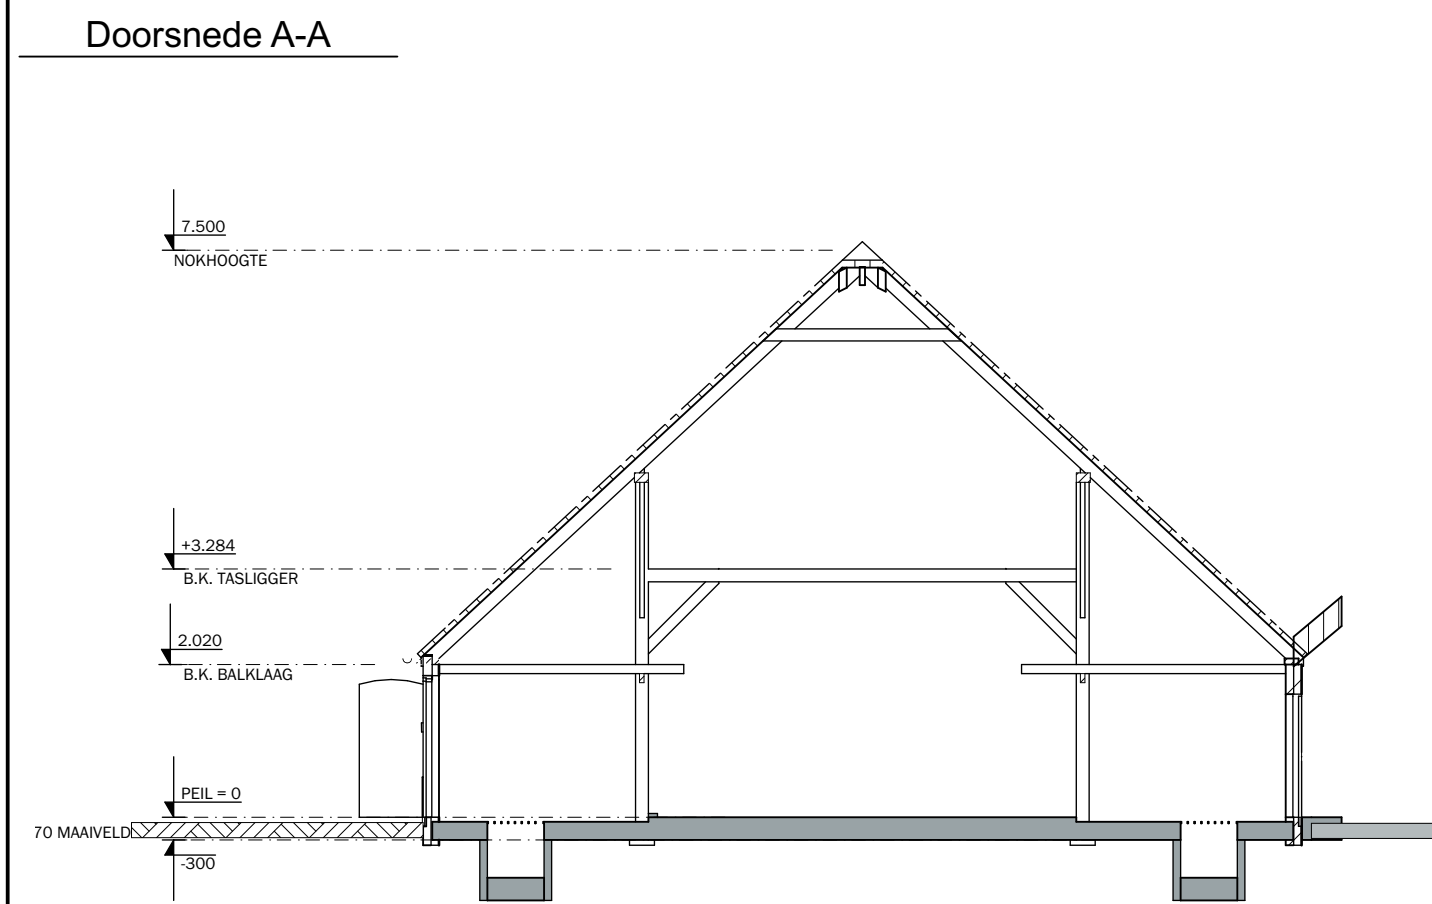

Doorsnede D-D

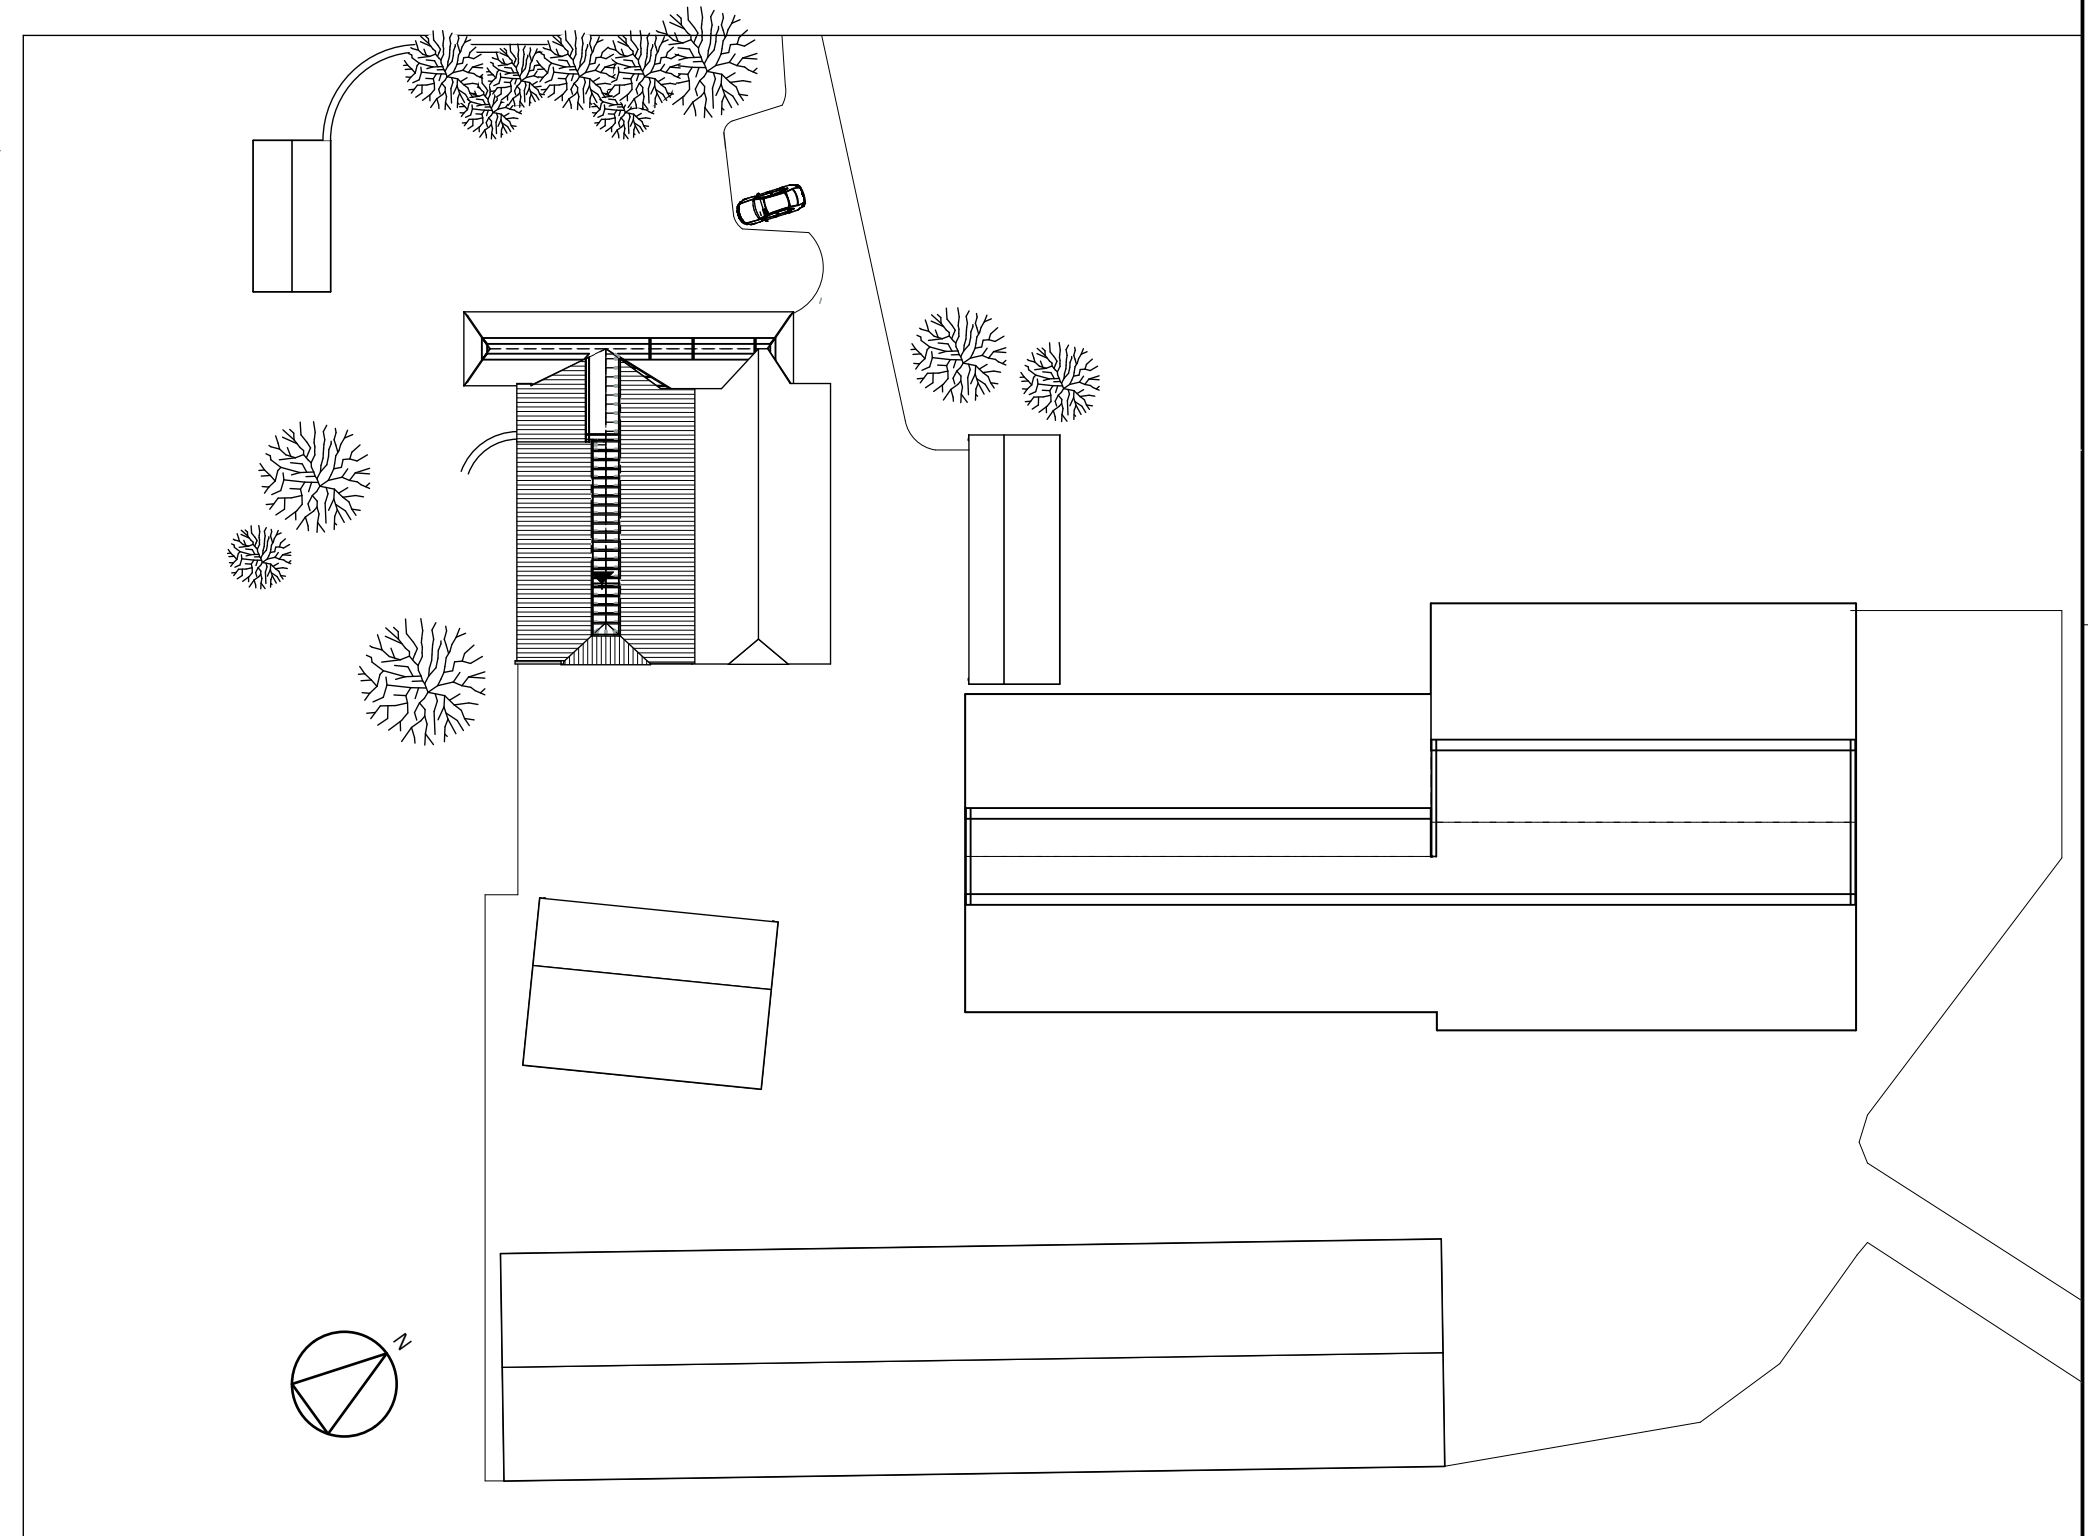

Situatie

opdrachtgever
Dhr. G.L. BOENINK
Stikkenweg 21 te Zelhem

project
VERBOUWING DEEL TOT ONTVANGSTRUIMTE
STIKKENWEG 21 TE ZELHEM

DO - Definitief ontwerp BESTAAND

Gevens en Doorsneden

schaal
1:500, 1:100
datum

datum wijziging

A: 19-12-2014

B: 26-01-2015

C:

D:

E:

formaat
A1

1992

F.

G:

H:
I:
J:

EV

blad

-01

projector.

019

EN

M A A S ARCHITECTEN

☐ 't Ei 1 ☐ T: 0573 - 222180 ☐ info@maasarchitecten.nl
 ☐ 7241 AK Lochem ☐ ☐ www.maasarchitecten.nl