




DOORSNEDE 1
SCHAAL 1 : 100
DO-103A

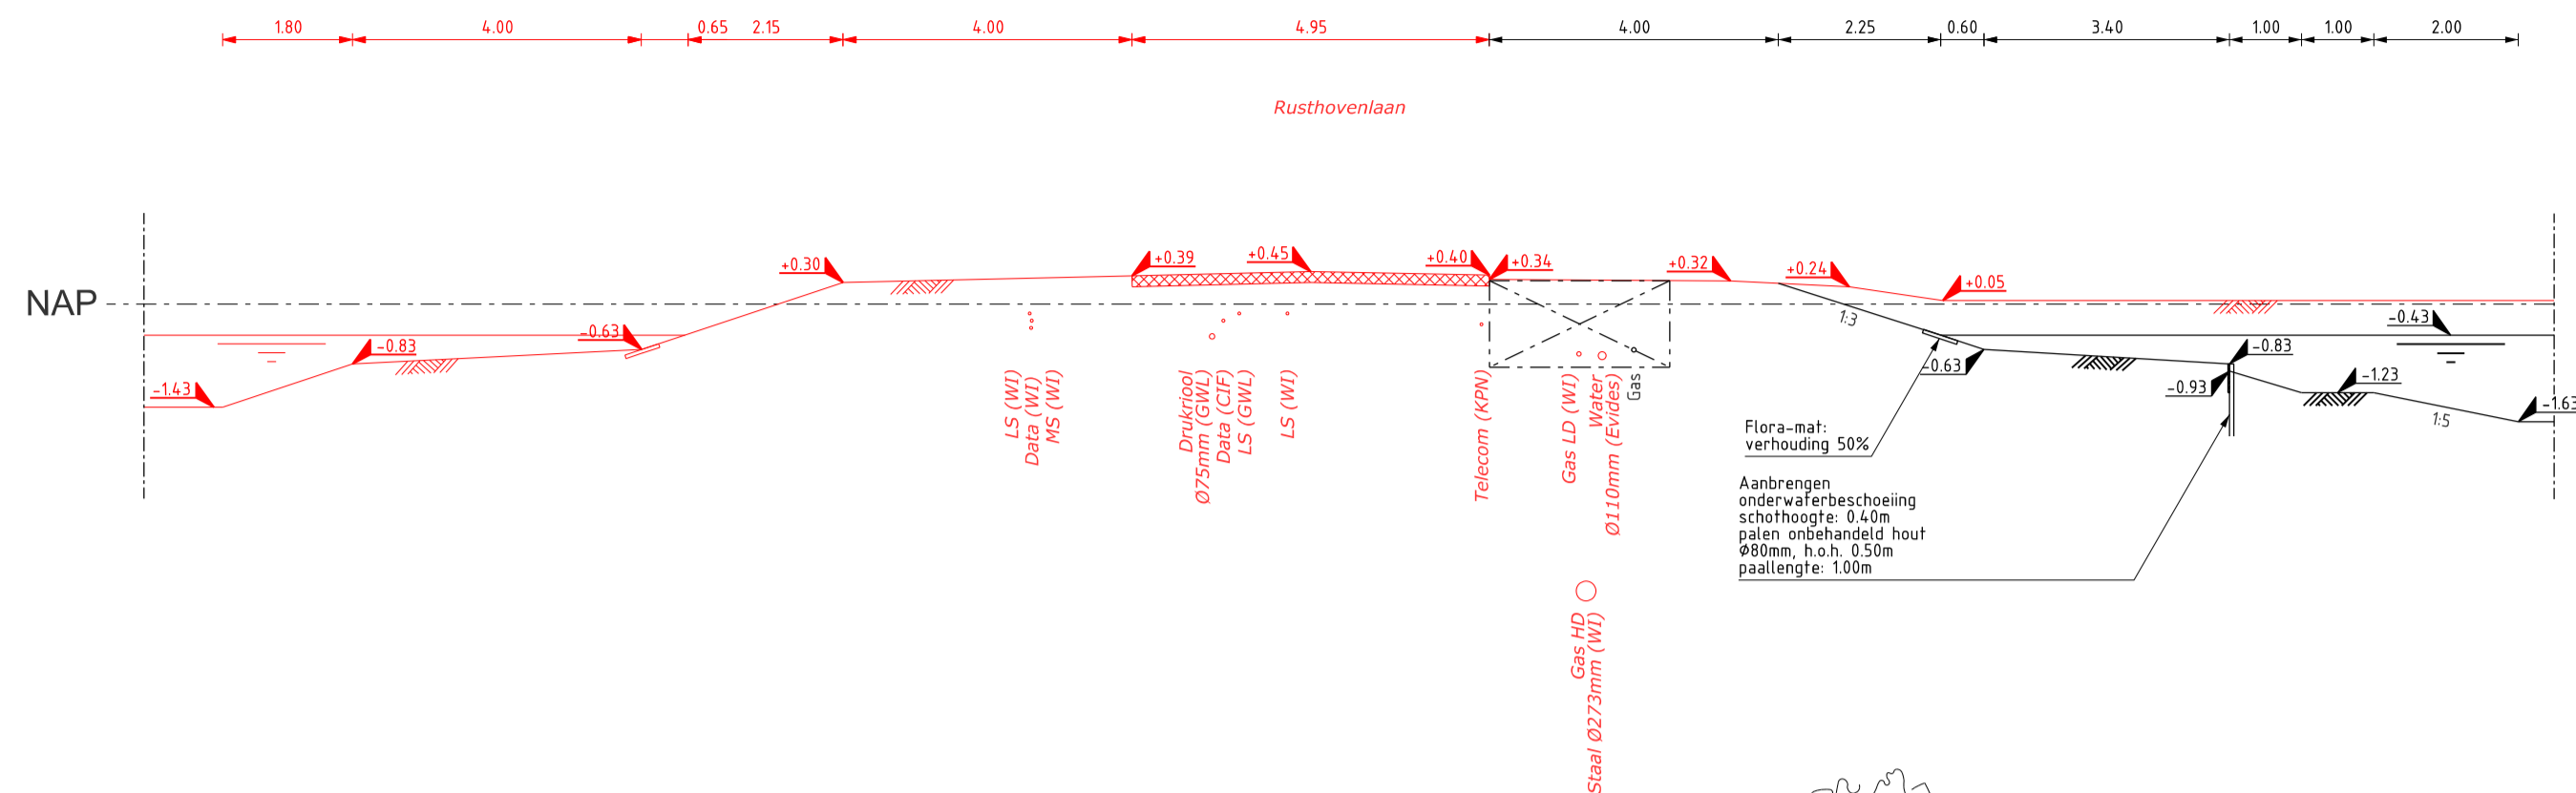


DOORSNEDE 4
SCHAAL 1 : 100
DO-103A

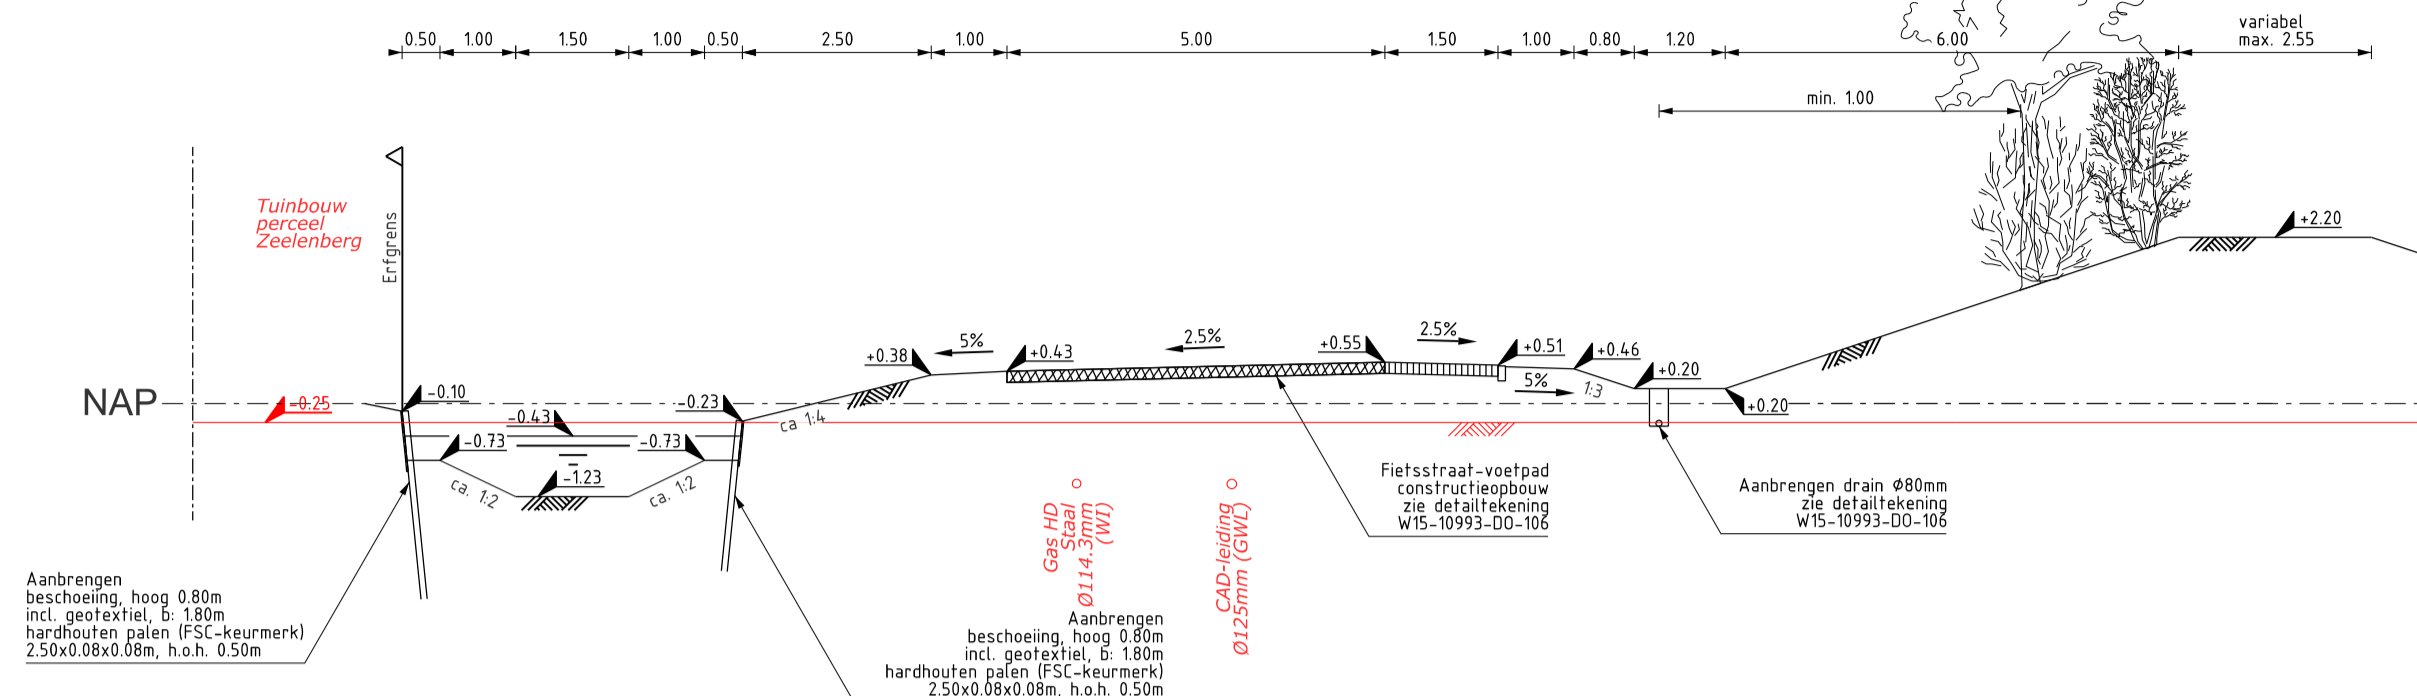


DOORSNEDE 2
SCHAAL 1 : 100
DO-103A

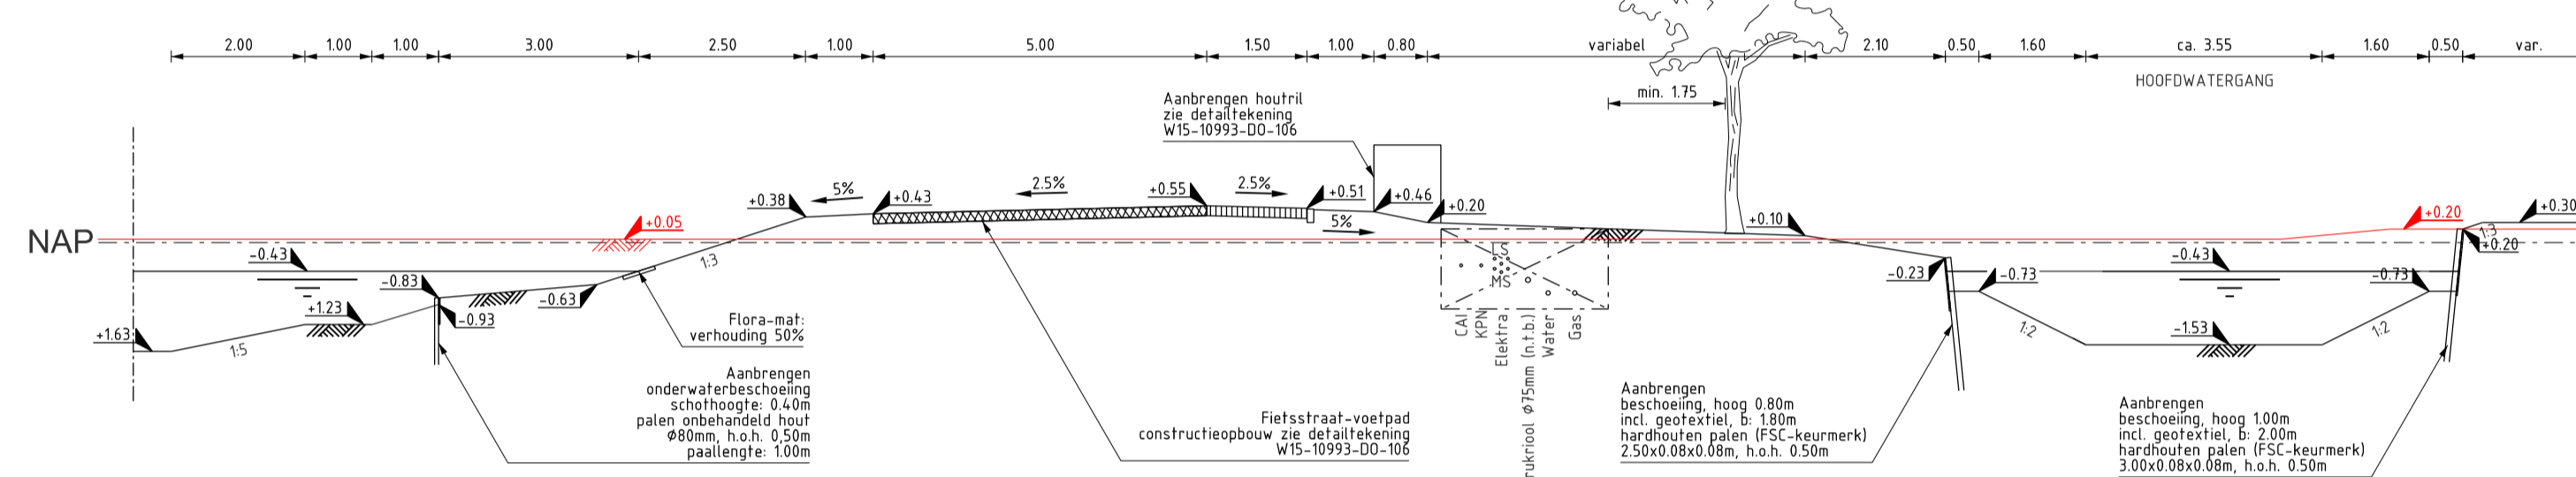


DOORSNEDE 5
SCHAAL 1 : 100
DO-103A

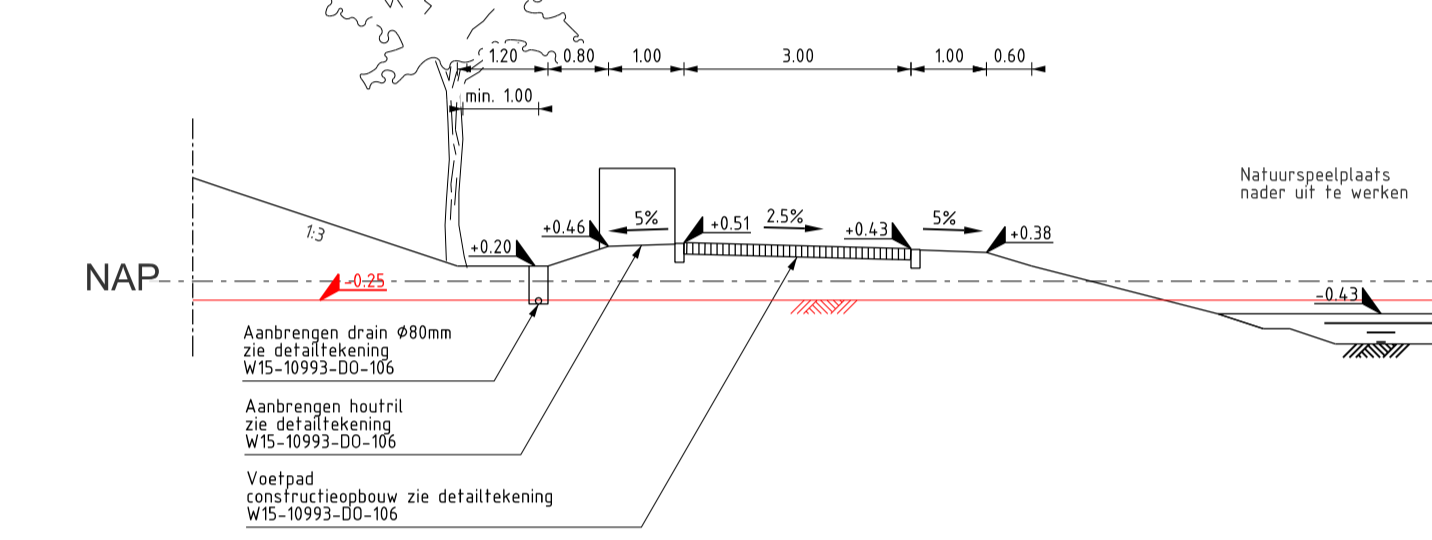


DOORSNEDE 3
SCHAAL 1 : 100
DO-103A

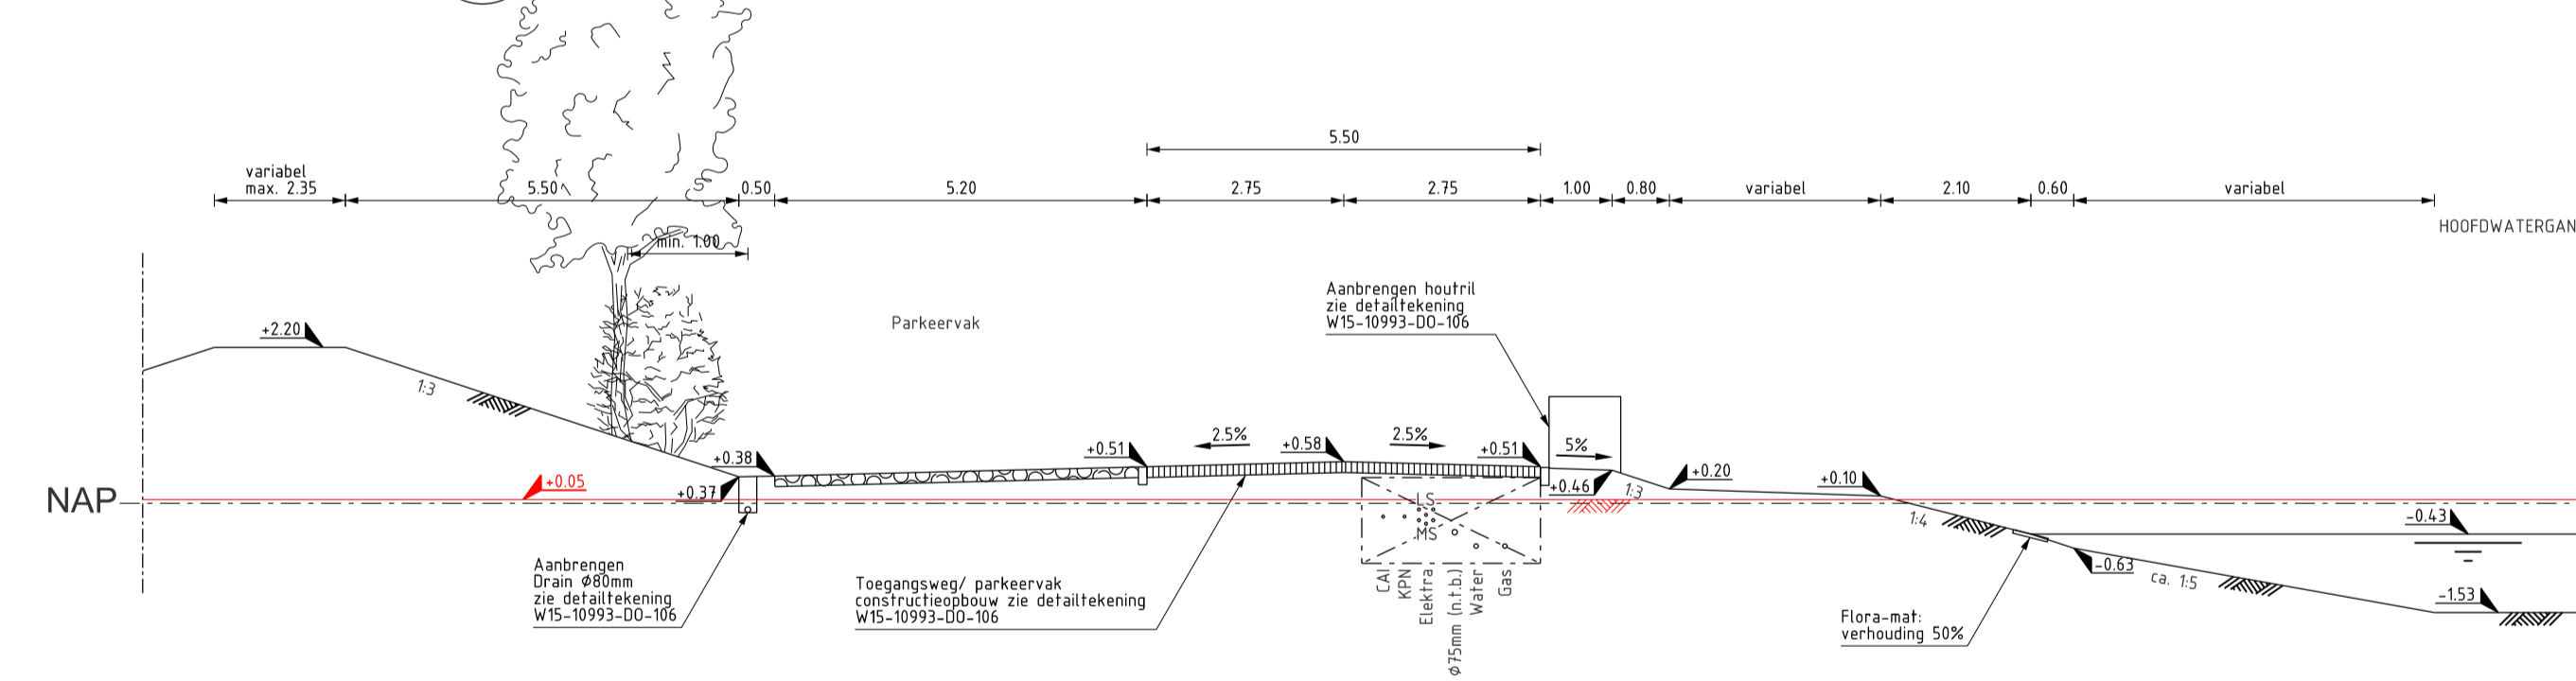

DOORSNEDE 6
SCHAAL 1 : 100
DO-103A

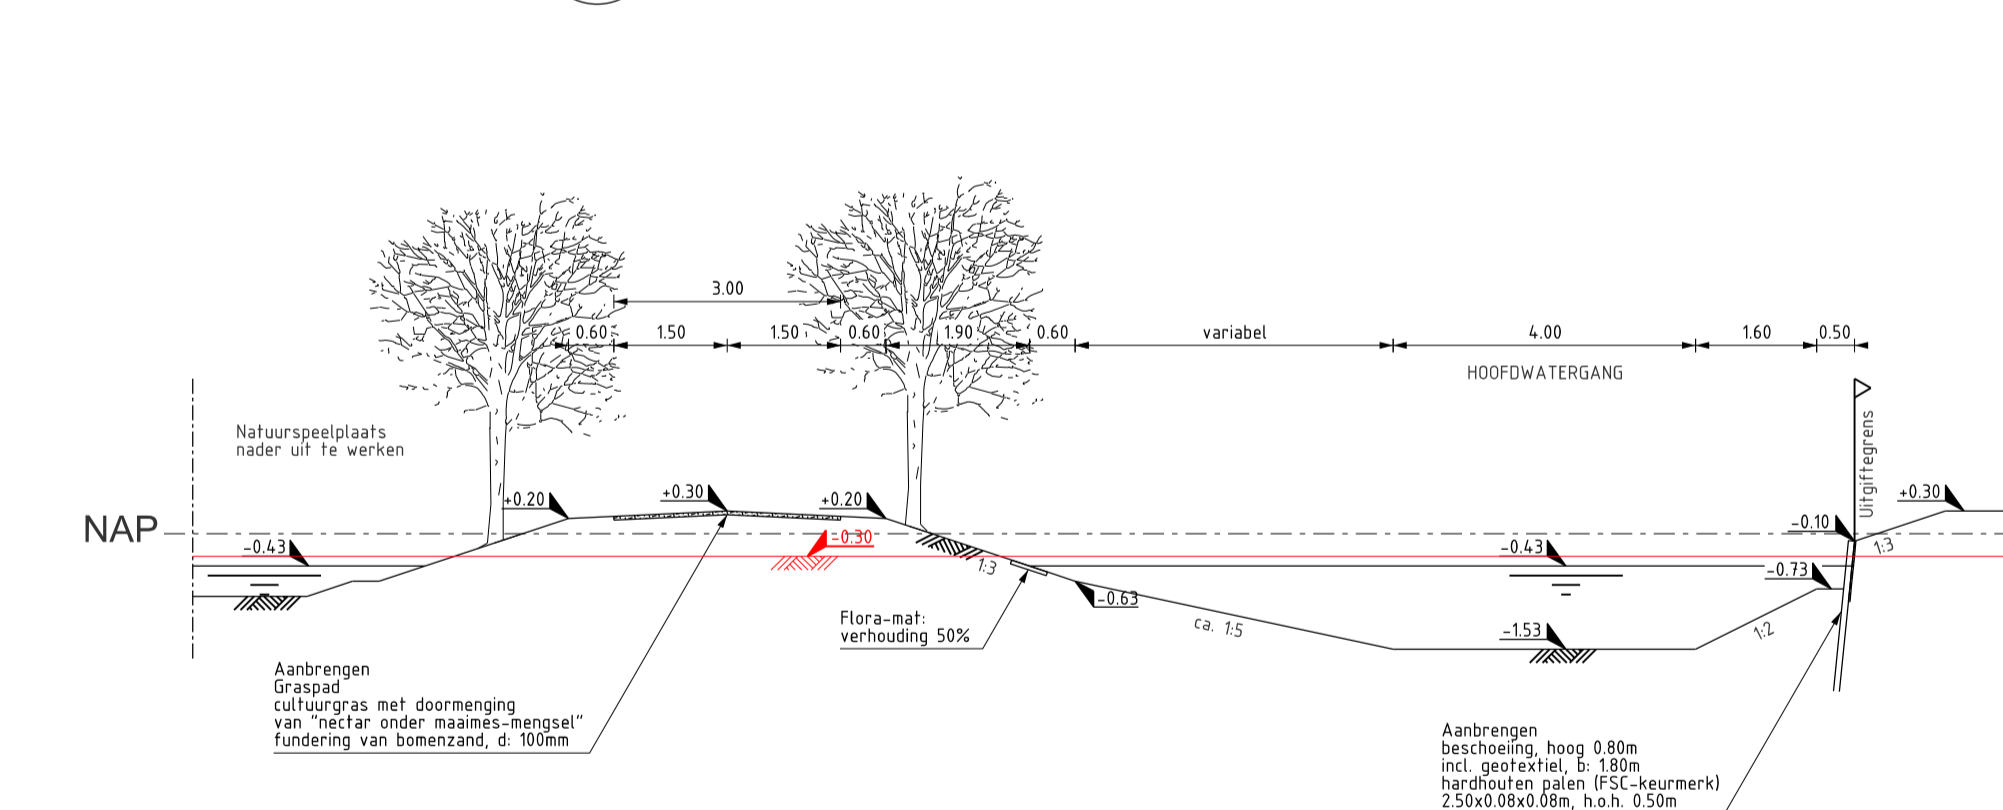

DOORSNEDE 3A
SCHAAL 1 : 100
DO-103A

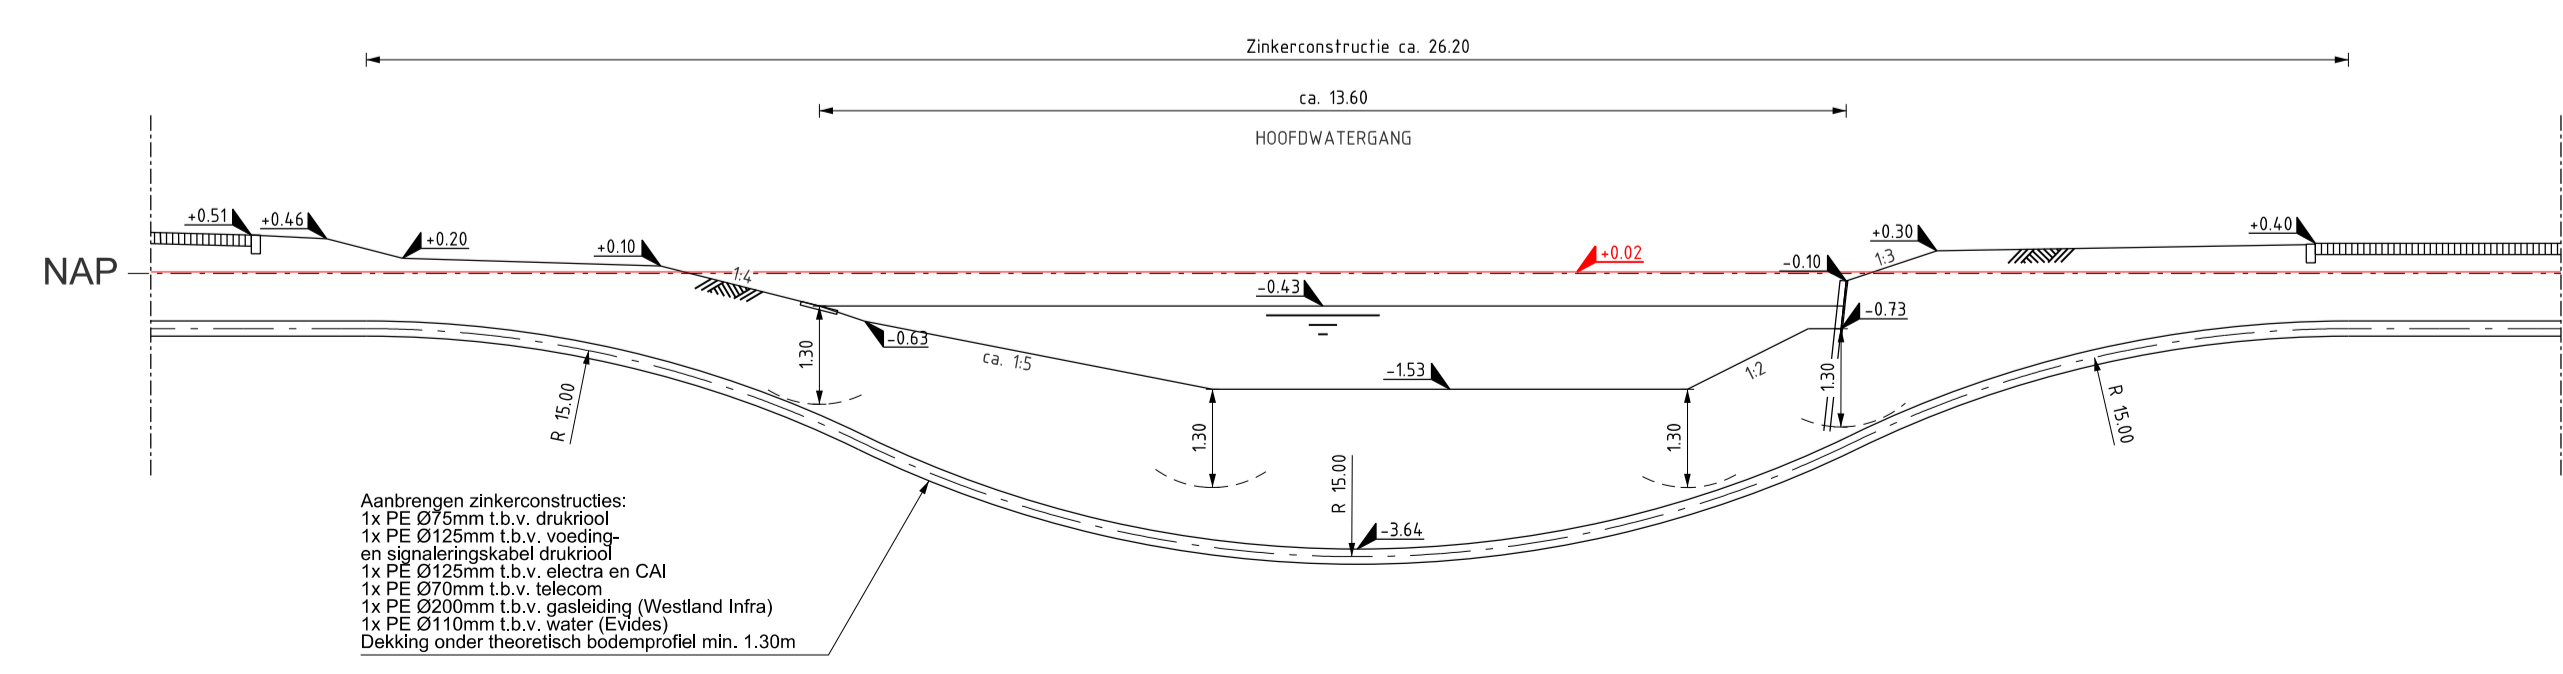

Versie nr.	Datum	Status	Omschrijving	Get.	Gez.
2	05-06-15	DEFINITIEF	TOEGEVOEGD PROFIEL 3A, DWARSPROFIELEN 1 T/M 6	LdR	SvG
1	30-03-15	DEFINITIEF	VAN CONCEPT NAAR DEFINITIEF	LdR	SvG
0	02-02-15	CONCEPT	DWARSPROFIELEN 1 T/M 8	BN	SvG

ALGEMENE OPMERKINGEN:
HOOGTEMATEN IN M.T.O.V. NAP
LENGTEMATEN IN METERS

Project: DE GROENE SCHAKEL
Kern: 'S-GRAVENZANDE
Projectnr: 10993

Vakdiscipline:
Formaat: A1

Fase: DEFINITIEF ONTWERP
Schaal: 1:100

Onderdeel: DWARSPROFIELEN 1 T/M 6
Bladnr.: 1/3
Tekeningnr: W15-10993-DO-103A
Versienr: 2

GEMEENTE WESTLAND
Postadres: Tel: 140174
Postbus 150 Email: info@gemeentewestland.nl
2670 AD Naaldwijk www.gemeentewestland.nl

Afd.: Inrichting en Beheer Openbare Ruimte
Bazookadreef:
Dorpplade 1,
Waterfgen

Engineering: waalpartners civil engineering
Postbus 373
2670 AK Naaldwijk info@waalpartners.nl
Tel: +31 174 62 77 91 www.waalpartners.nl