




DOORSNEDE 7
SCHAAL 1 : 100
DO-103A

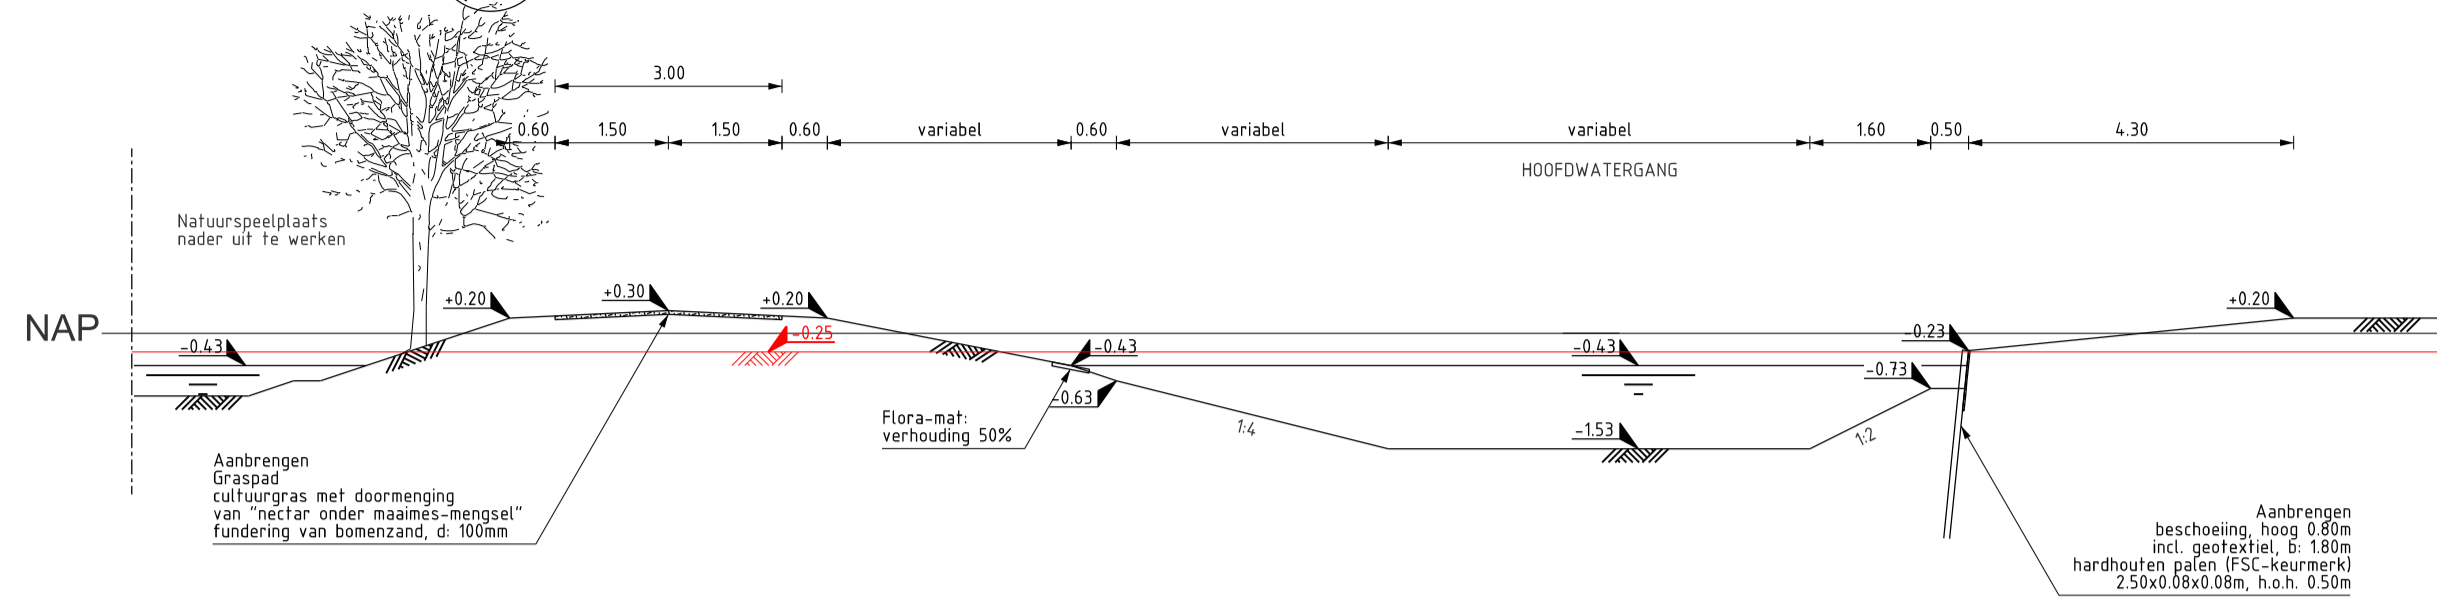


DOORSNEDE 11
SCHAAL 1 : 100
DO-103B

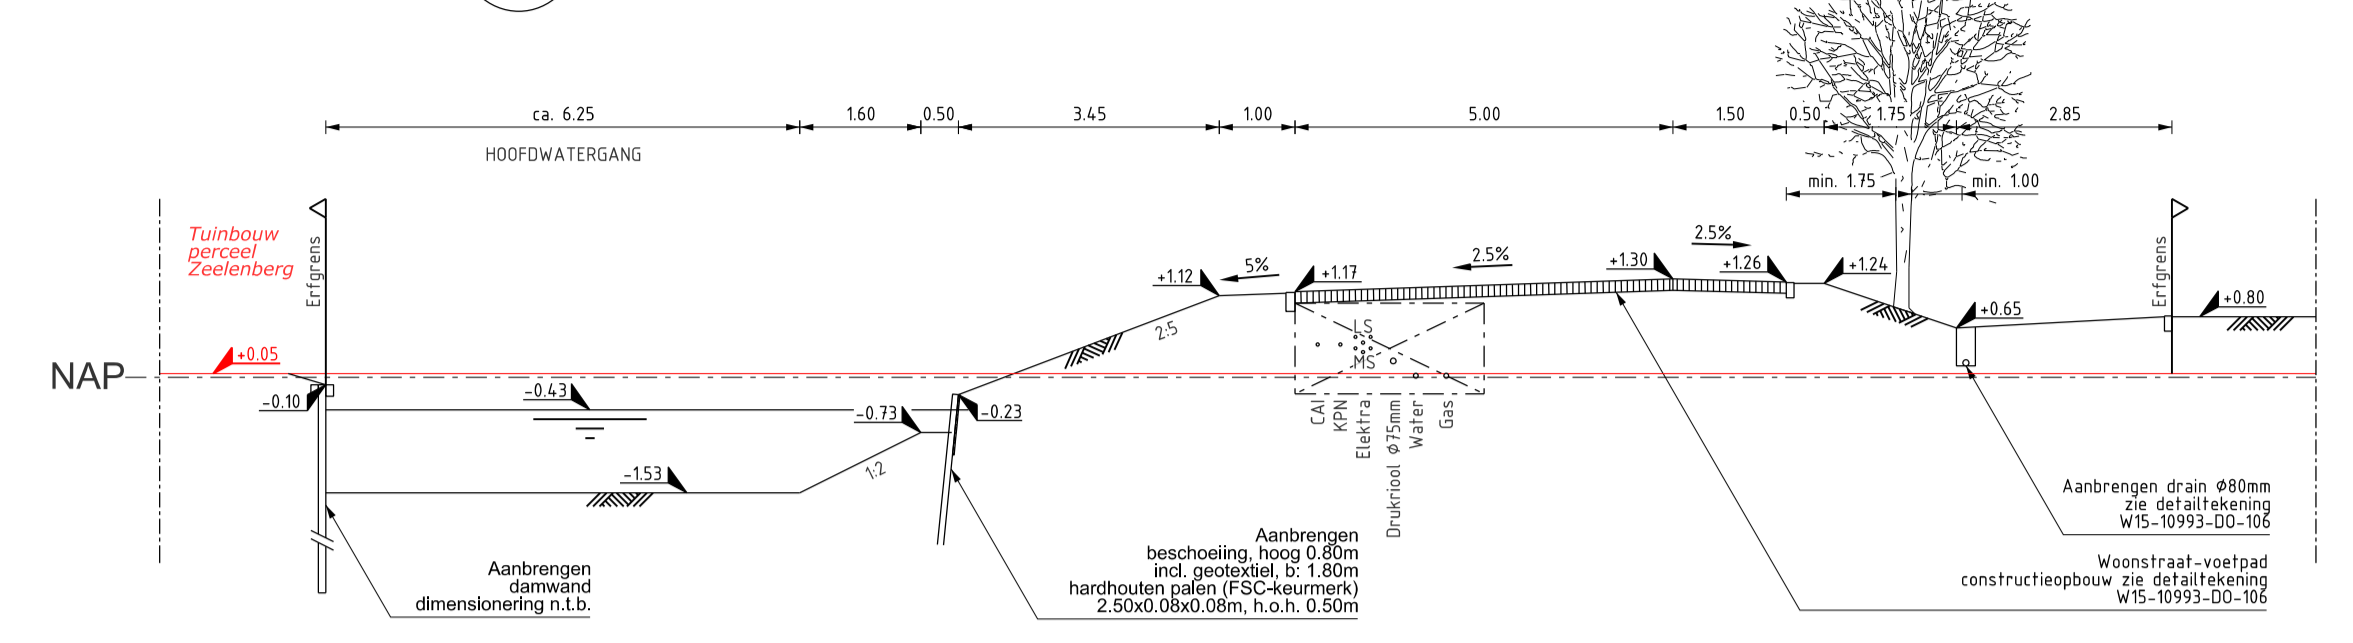


DOORSNEDE 8
SCHAAL 1 : 100
DO-103A

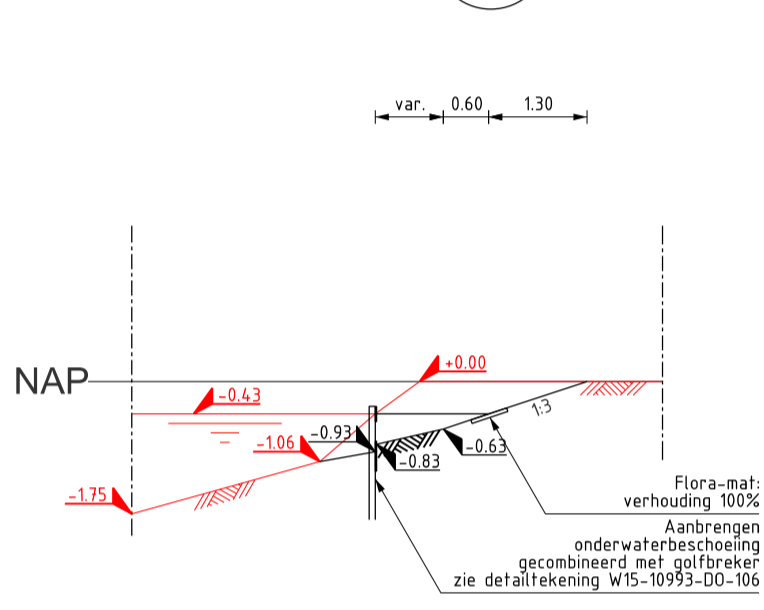


DOORSNEDE 12
SCHAAL 1 : 100
DO-103B

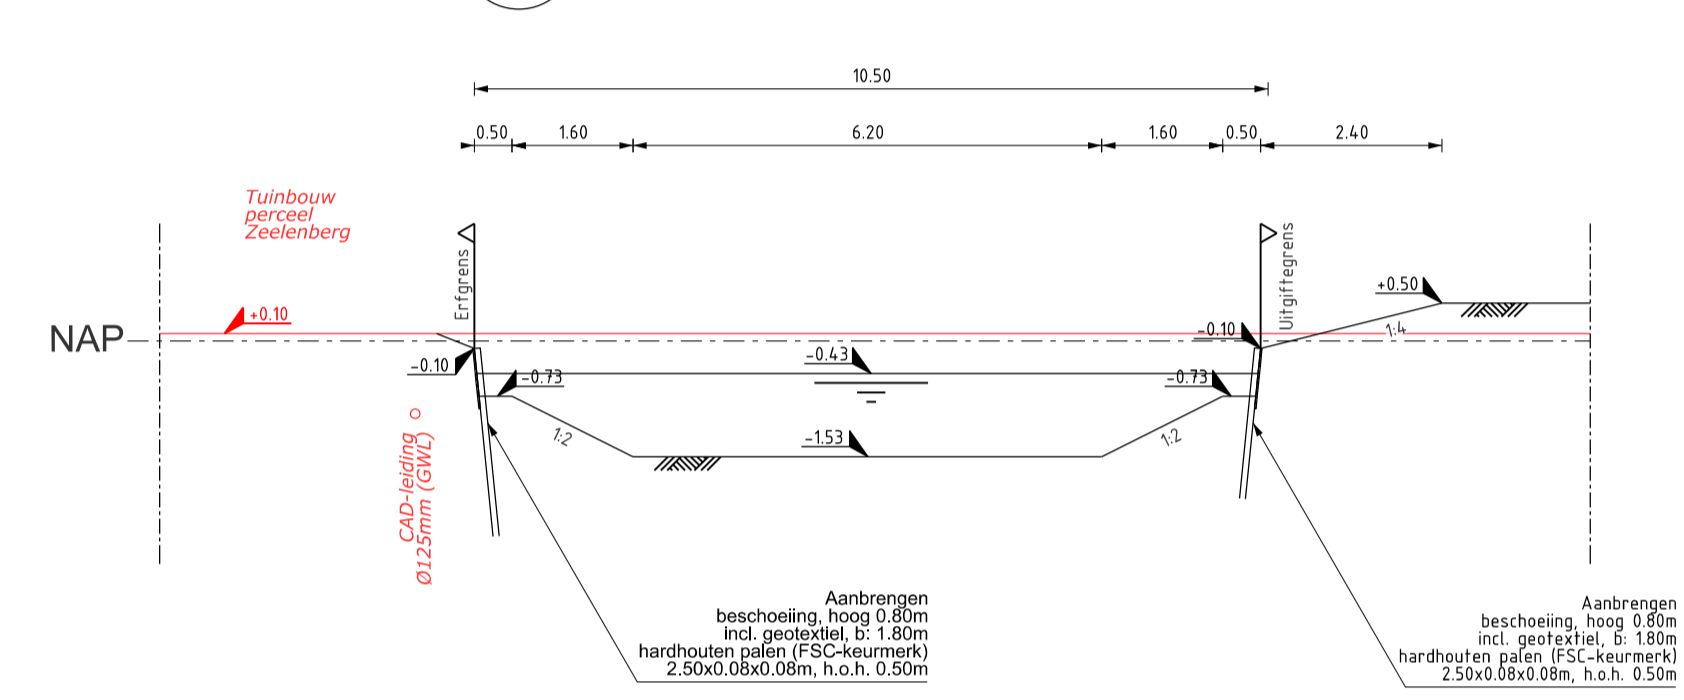


DOORSNEDE 9
SCHAAL 1 : 100
DO-103B

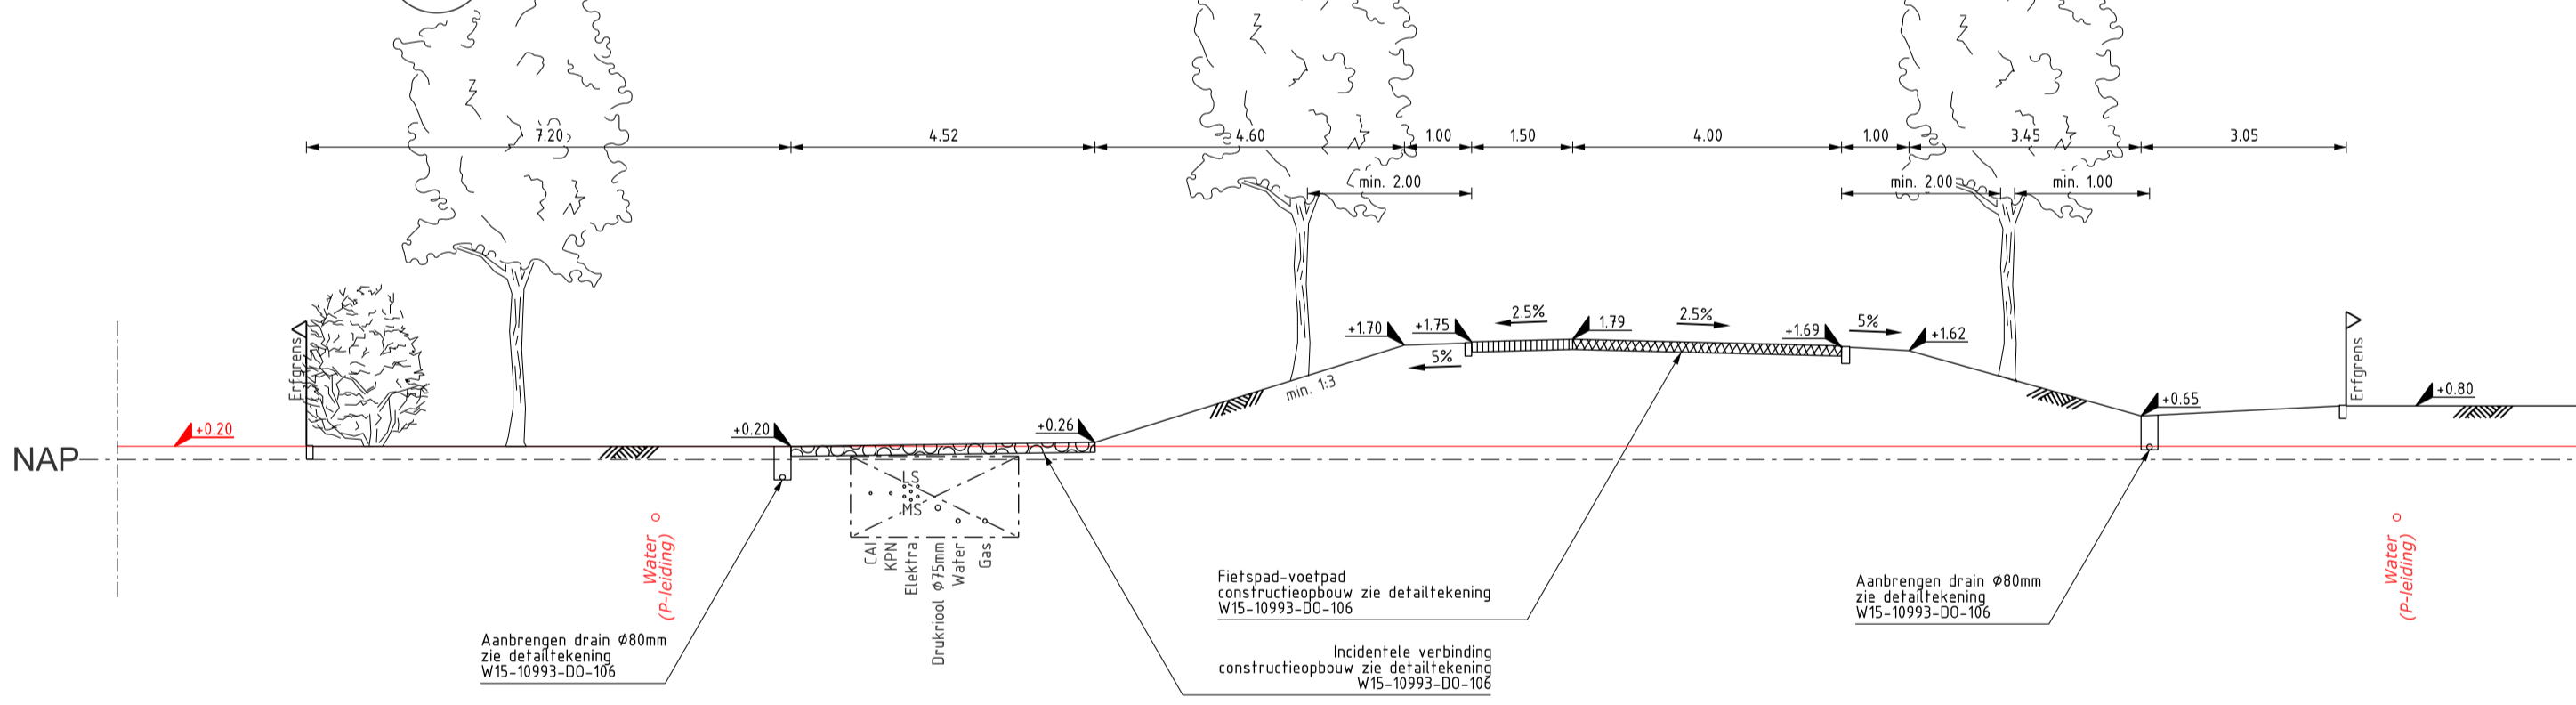

DOORSNEDE 13
SCHAAL 1 : 100
DO-103B

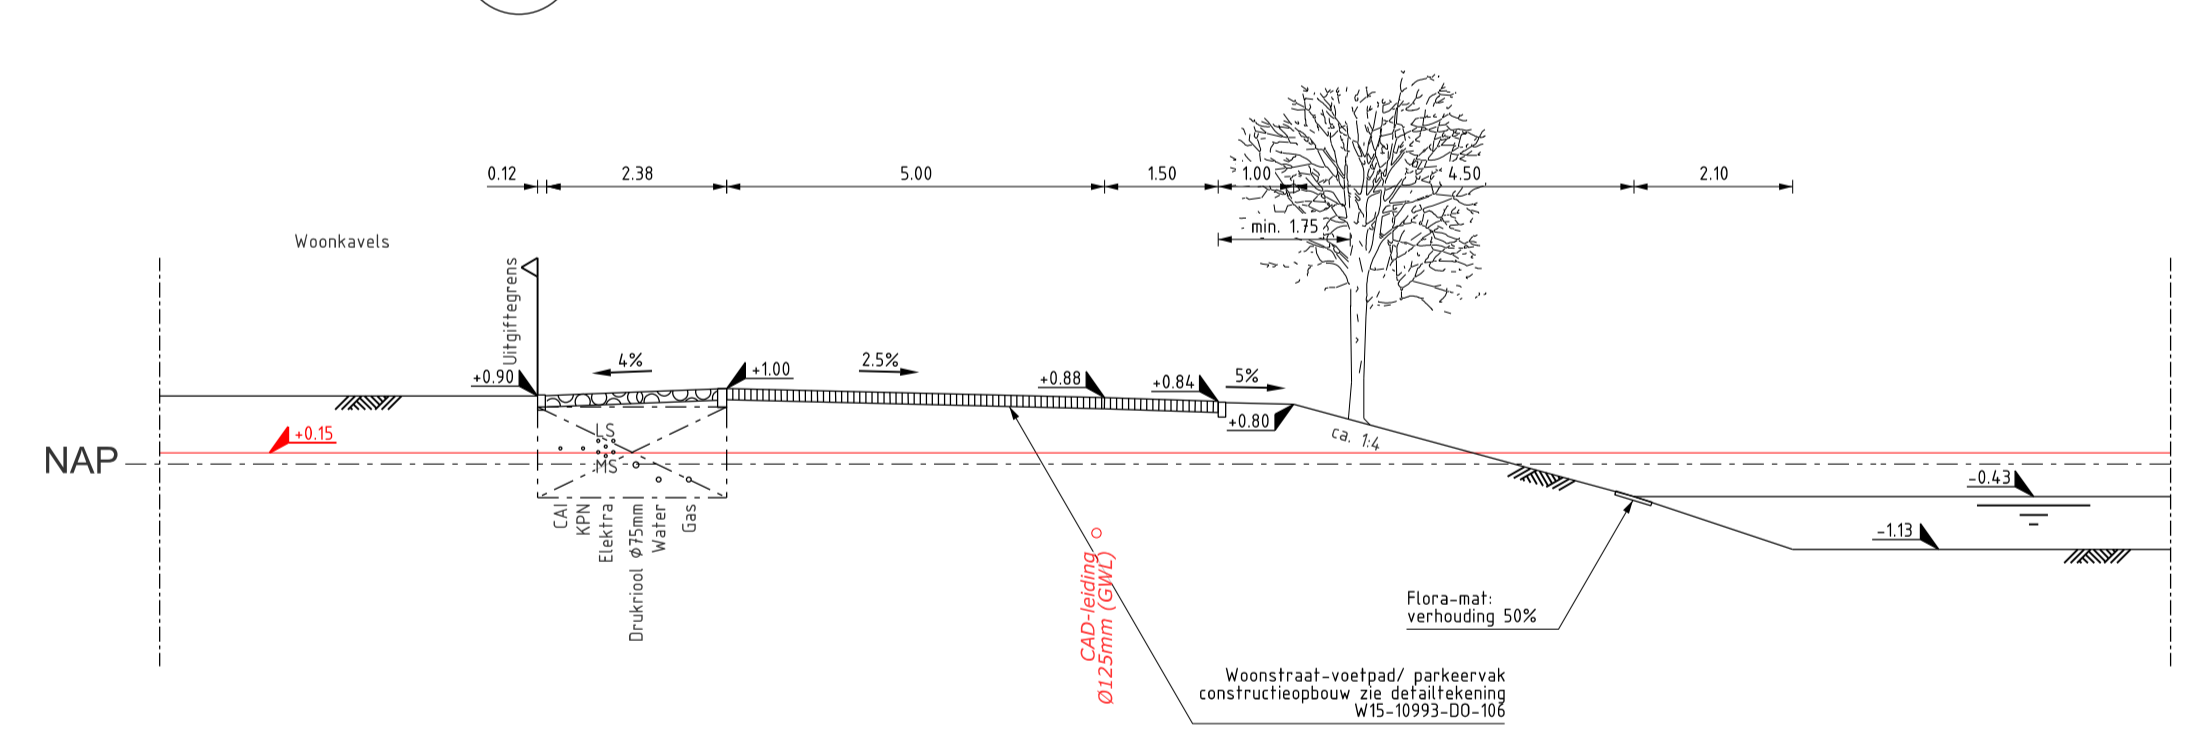

DOORSNEDE 10
SCHAAL 1 : 100
DO-103B

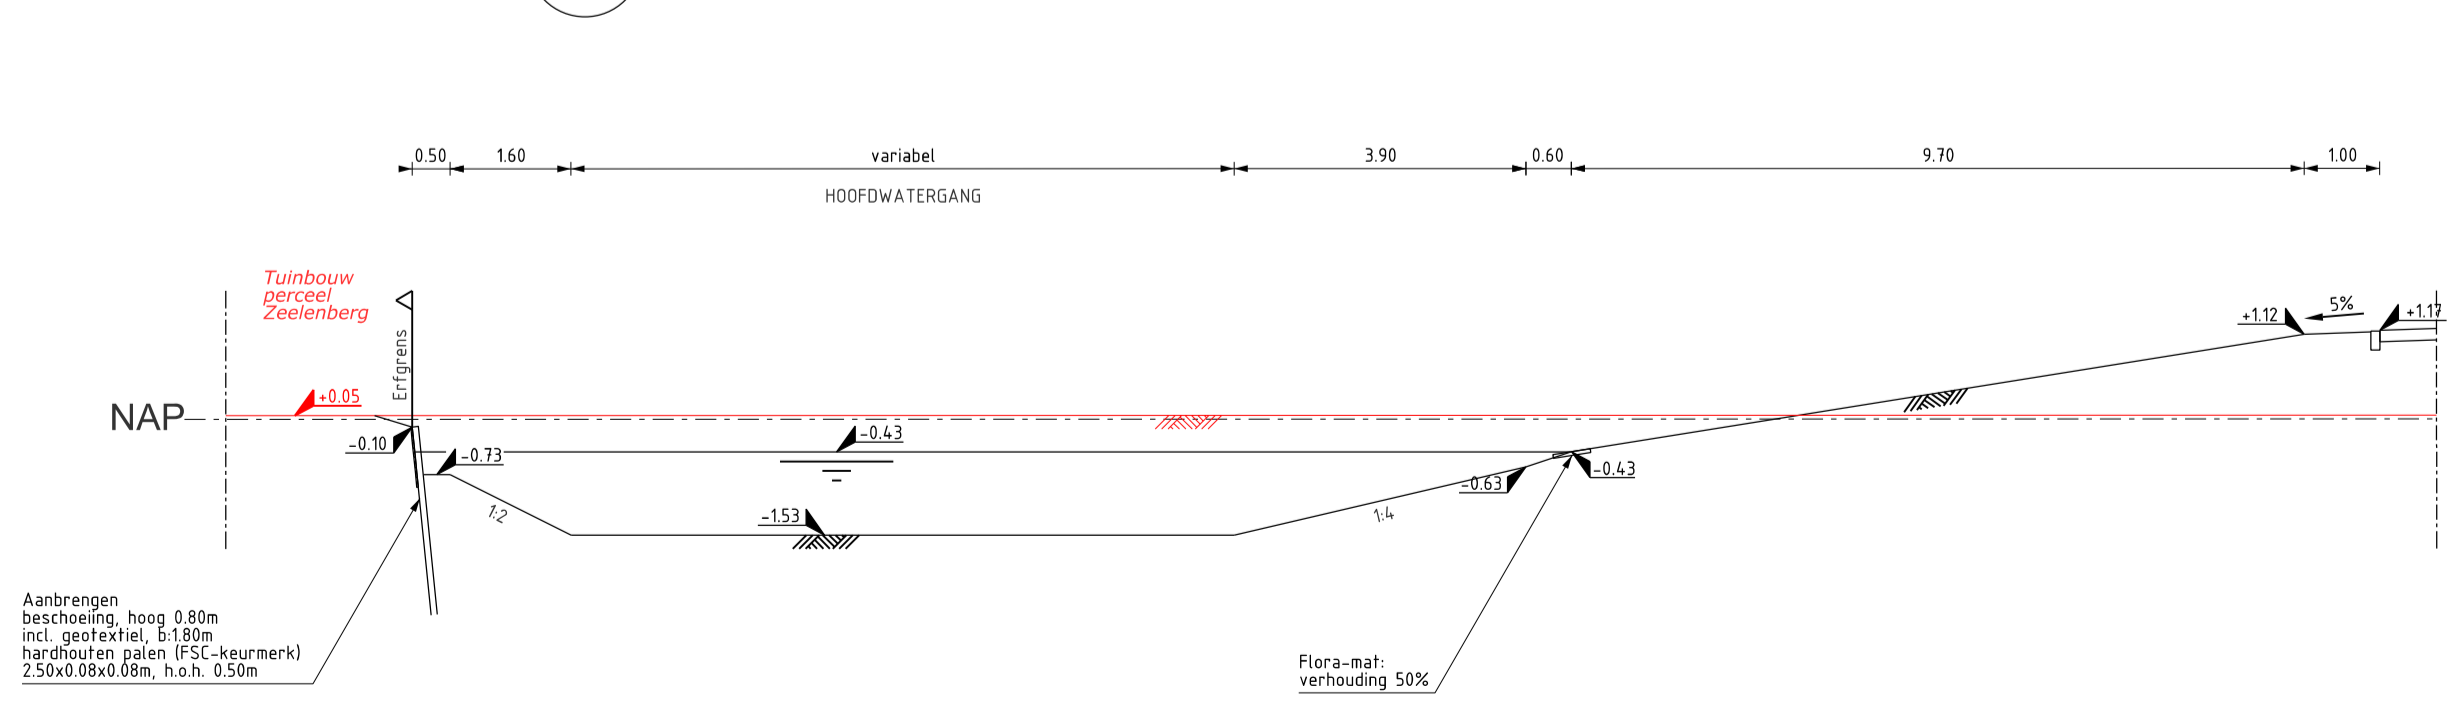

Versie nr.	Datum	Status	Omschrijving	Get.	Gez.
3	05-06-15	DEFINITIEF	AANPASSING PROFIEL 8 EN 10, DWARSPROFIELEN 7 T/M 13	LdR	SvG
2	07-05-15	DEFINITIEF	VERWERKT OPMERKINGEN LOLA 10-04-15 IN PROFIEL 15	LdR	SvG
1	30-03-15	DEFINITIEF	VAN CONCEPT NAAR DEFINITIEF	LdR	SvG
0	02-02-15	CONCEPT	DWARSPROFIELEN 9 t/m 15	BN	SvG

ALGEMENE OPMERKINGEN:
HOOGTEMATEN IN M.T.O.V. NAP
LENGTEMATEN IN METERS

Project: DE GROENE SCHAKEL
Kern: 'S-GRAVENZANDE

Vakdiscipline:
Formaat: A1

Fase: DEFINITIEF ONTWERP
Schaal: 1:100

Onderdeel: DWARSPROFIELEN 7 T/M 13
Bladnr.: 2/3
Tekeningnr.: W15-10993-DO-103B
Versienr.: 3

GEMEENTE WESTLAND
Postadres: 2670 AD Naaldwijk
Tel: 140174
Email: info@gemeentewestland.nl
www.gemeentewestland.nl

Afd.: Inrichting en Beheer Openbare Ruimte
Bazookade 1, Wateringen

Engineering: **waalpartners civil engineering**
Postbus 373
2670 AK Naaldwijk
Tel: +31 174 62 77 91
info@waalpartners.nl
www.waalpartners.nl