




DOORSNEDE 14  
SCHAAL 1 : 100  
DO-103B

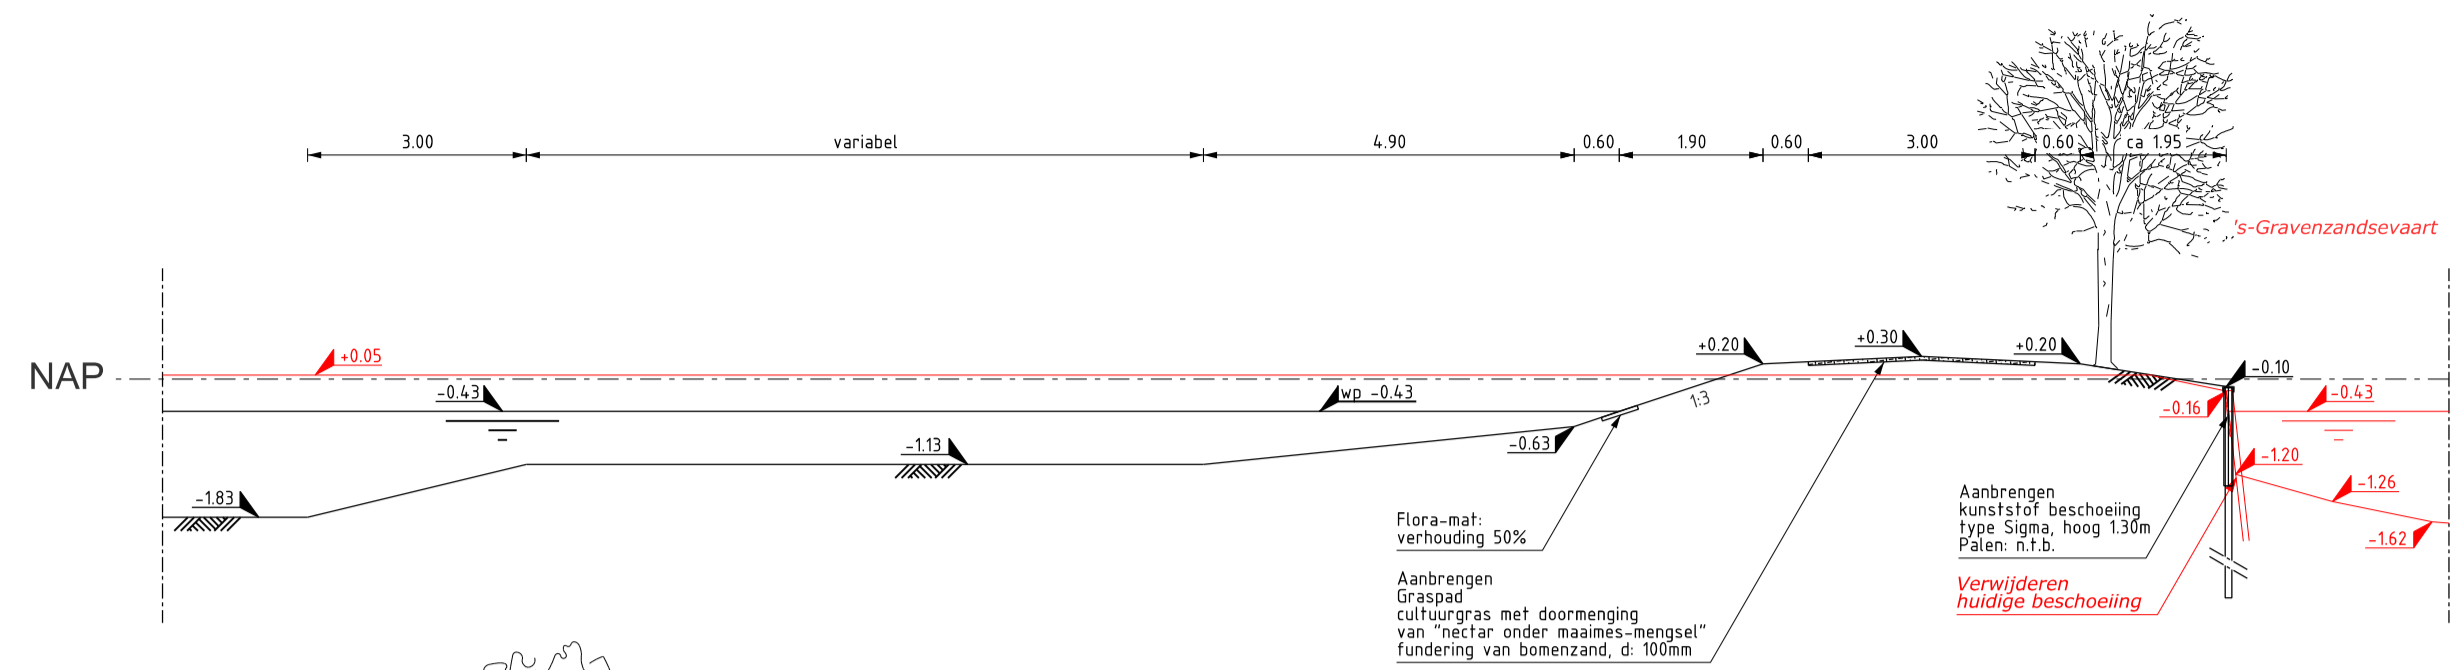


DOORSNEDE 15  
SCHAAL 1 : 100  
DO-103B

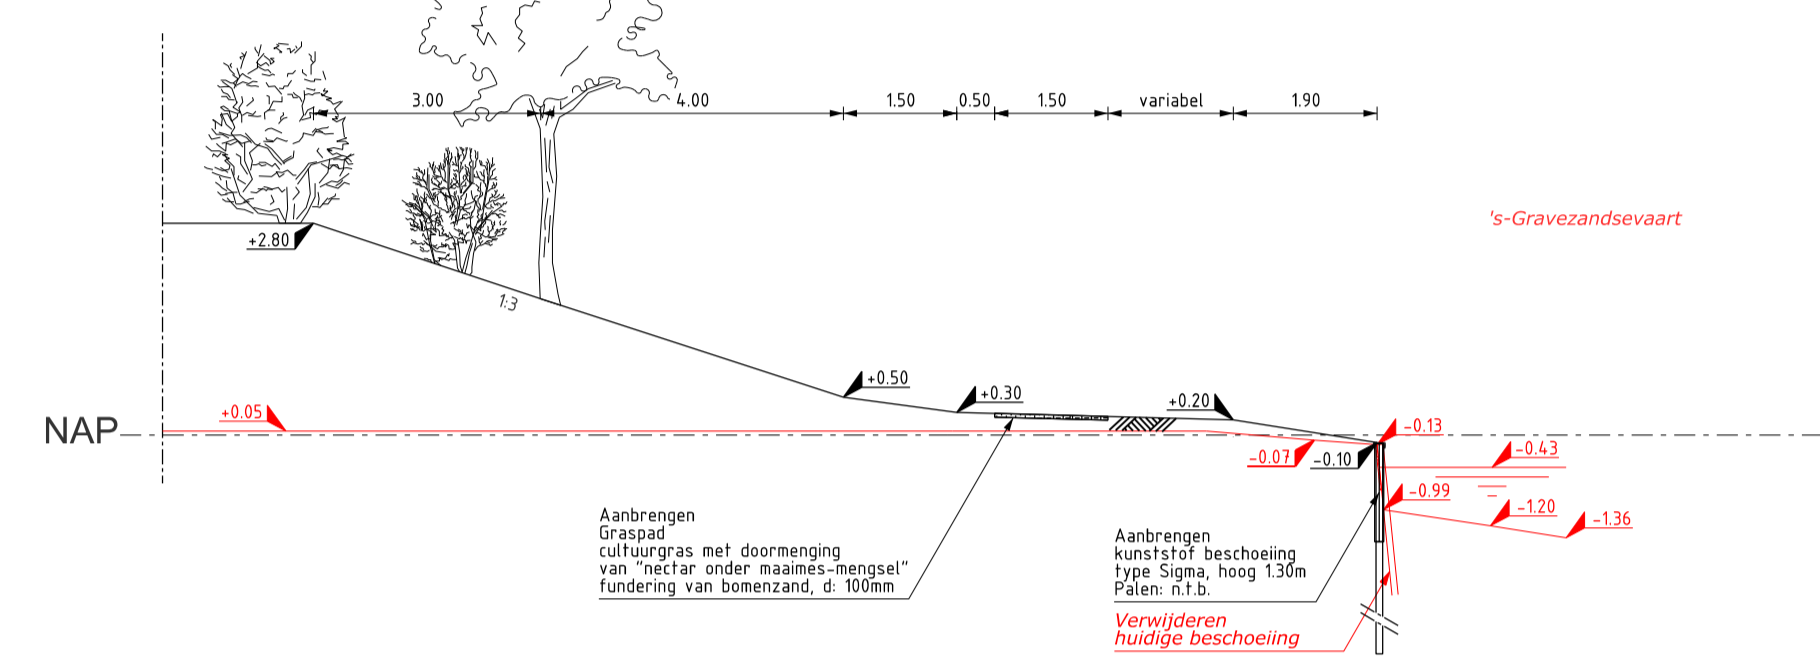


DOORSNEDE 16  
SCHAAL 1 : 100  
DO-103C

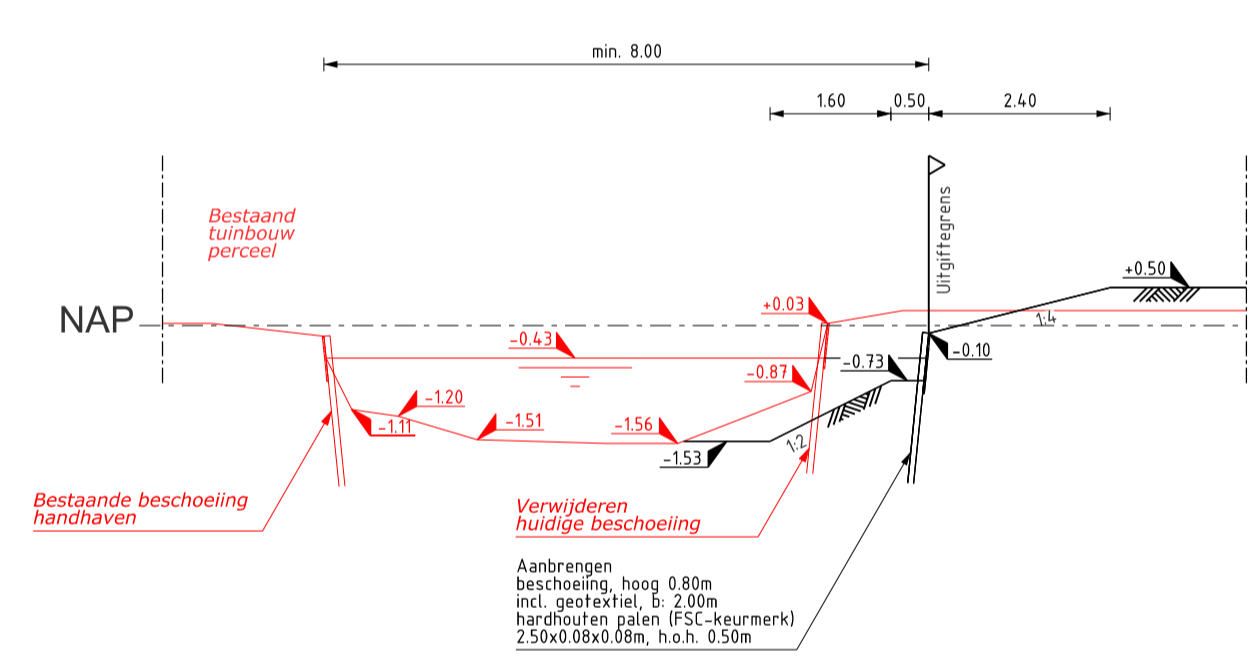


DOORSNEDE 17  
SCHAAL 1 : 100  
DO-103C

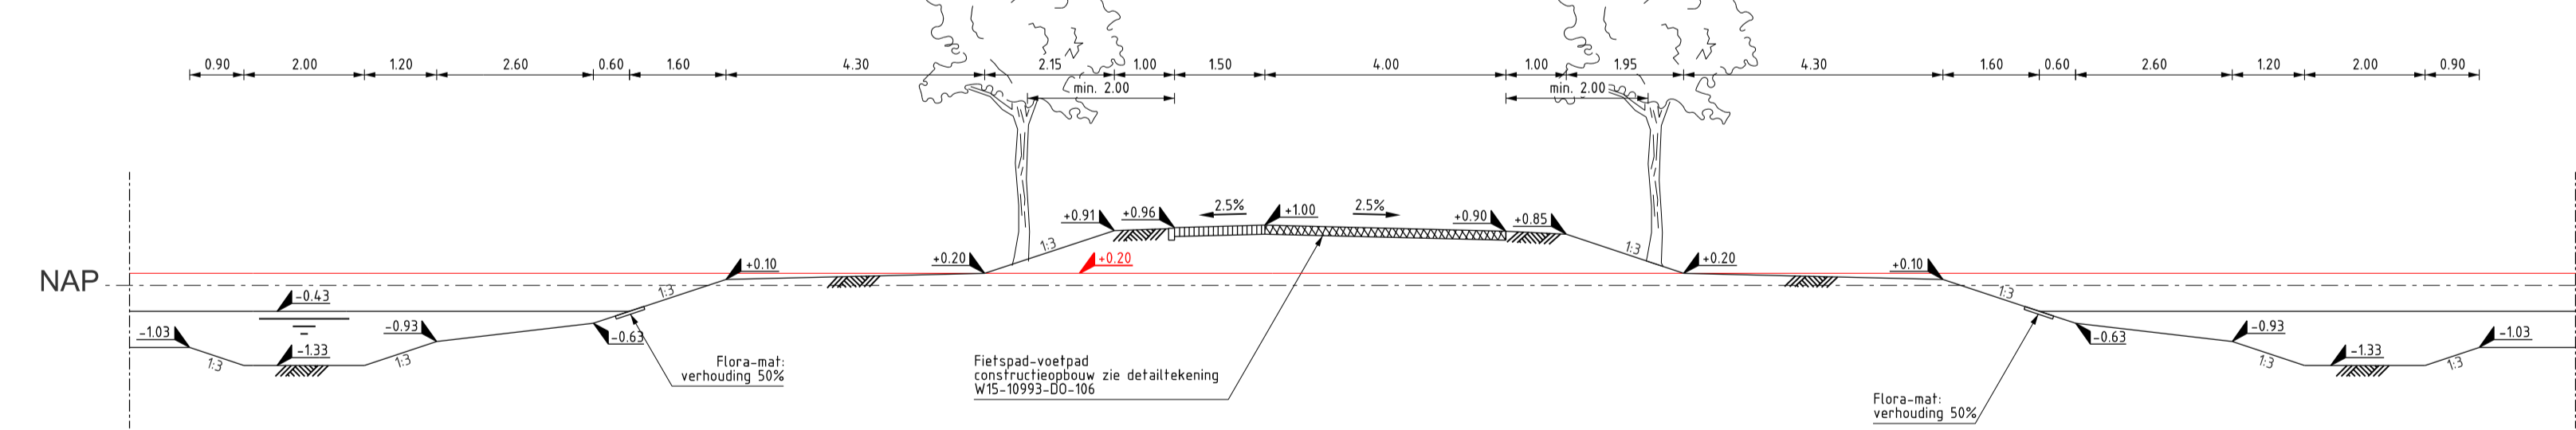


DOORSNEDE 17A  
SCHAAL 1 : 100  
DO-103C

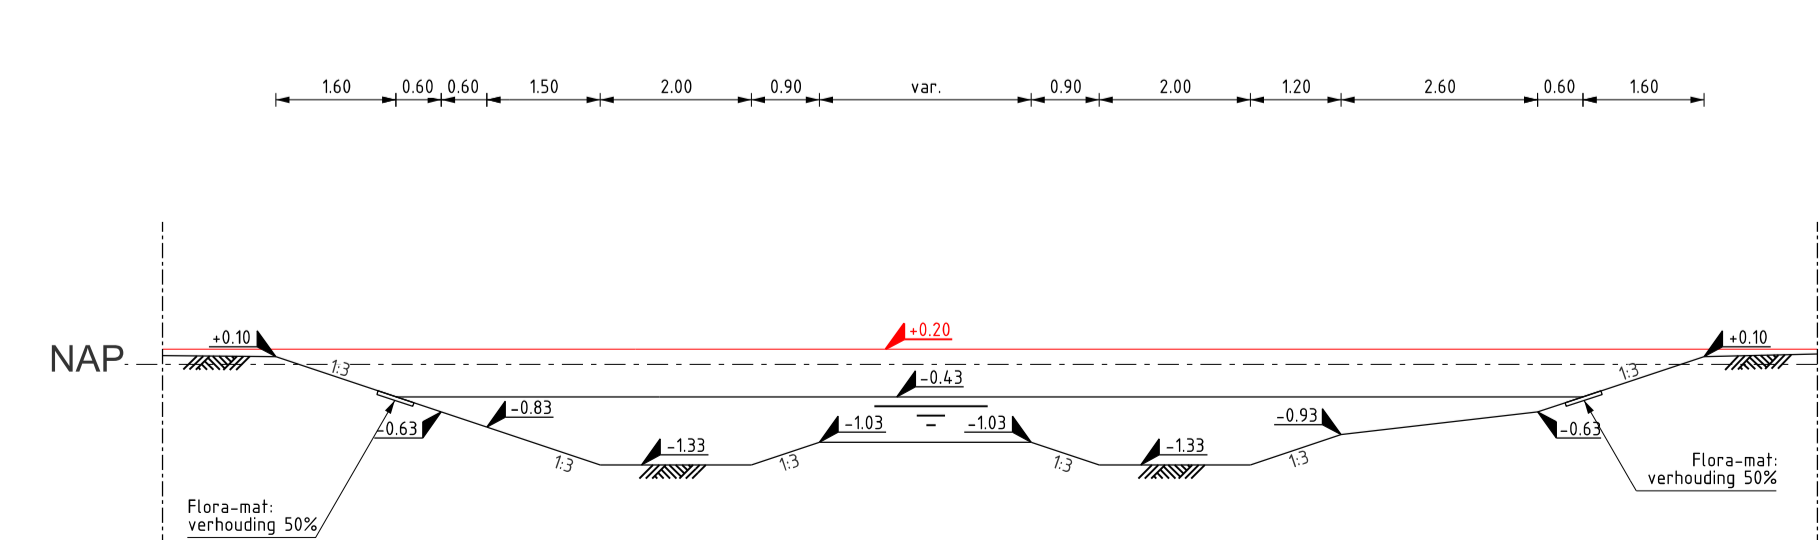


DOORSNEDE 18  
SCHAAL 1 : 100  
DO-103C

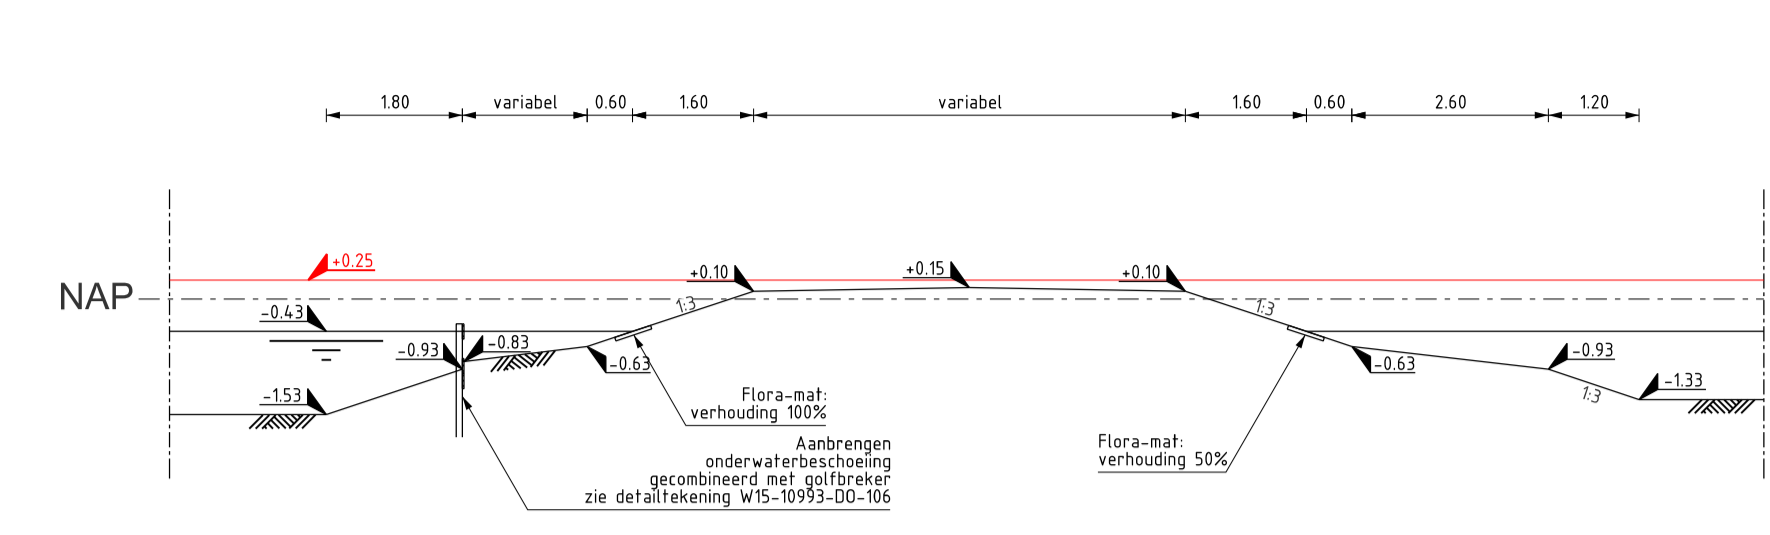

DOORSNEDE 19  
SCHAAL 1 : 100  
DO-103C

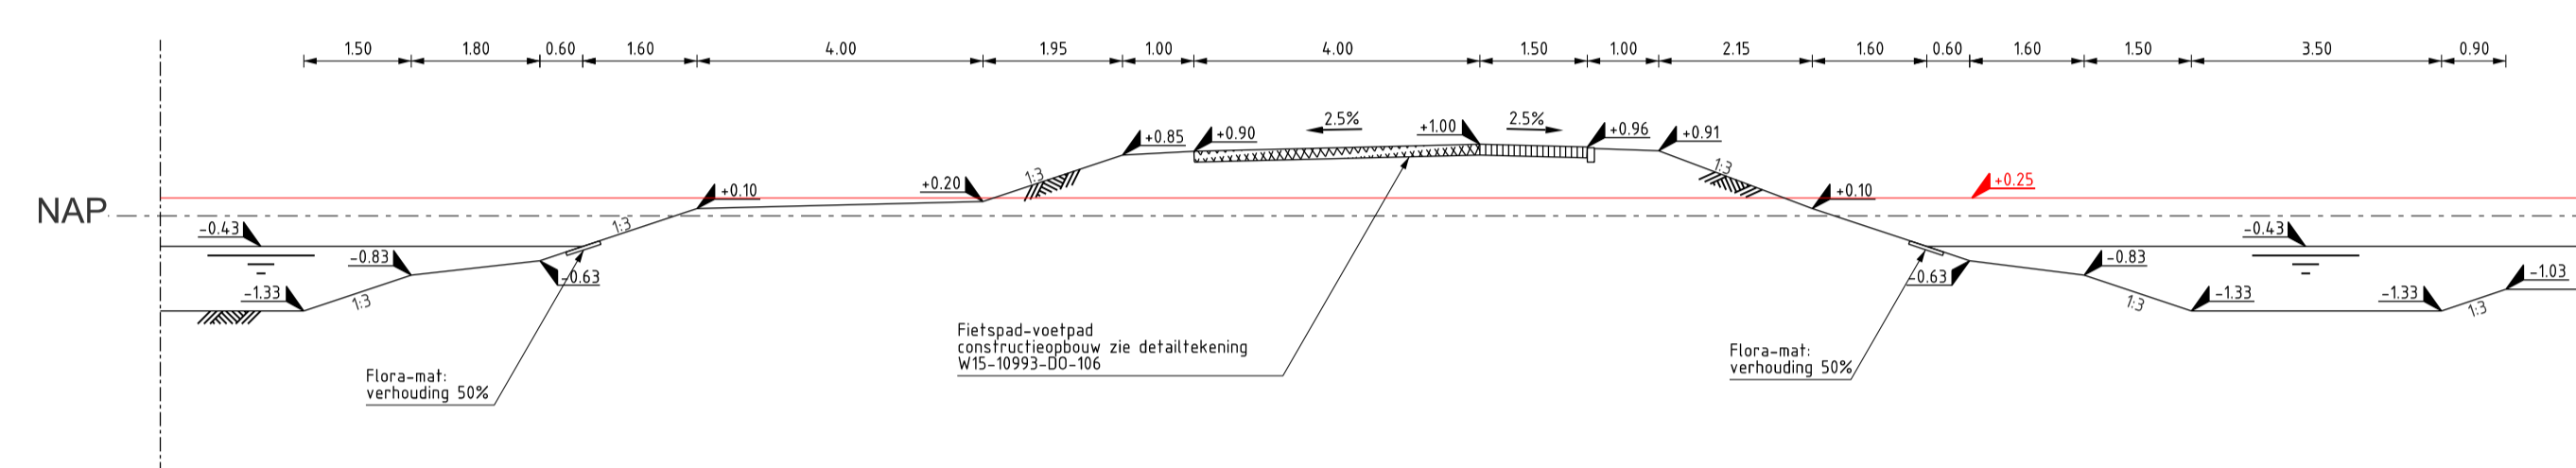

DOORSNEDE 20  
SCHAAL 1 : 100  
DO-103C

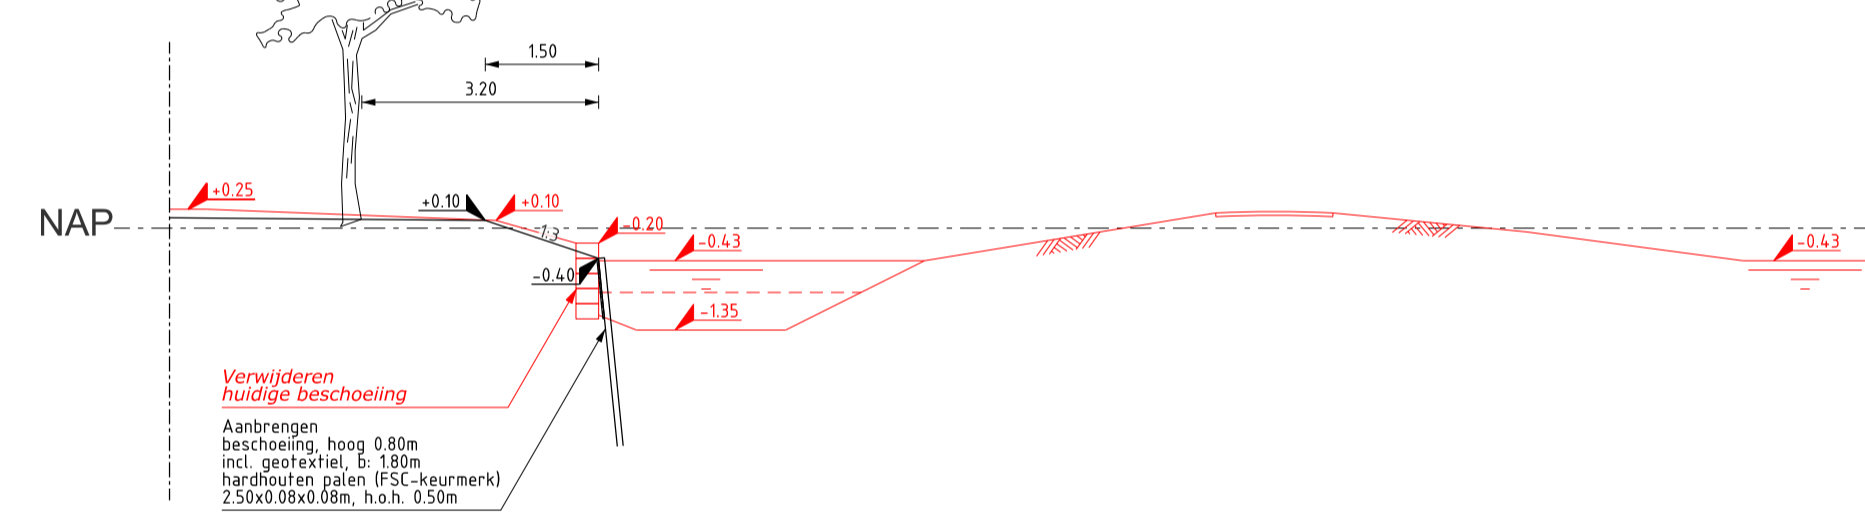

Versie nr.	Datum	Status	Omschrijving	Get.	Gez.
3	19-06-15	DEFINITIEF	AANPASSING PROFIEL 16 T/M 19	LdR	SVG
2	05-06-15	DEFINITIEF	TOEG. PROFIEL 20, AANP. PROFIEL 17 T/M 19, DWARSPRO. 14 T/M 20	LdR	SVG
1	30-03-15	DEFINITIEF	VAN CONCEPT NAAR DEFINITIEF	LdR	SVG
0	02-02-15	CONCEPT	DWARSPROFIELEN 16 t/m 19	BN	SVG

ALGEMENE OPMERKINGEN:  
HOOGTEMATEN IN M.T.O.V. NAP  
LENGTEMATEN IN METERS

Project:	DE GROENE SCHAKEL	Kern:	'S-GRAVENZANDE
Vakdiscipline:		Projectnr:	10993
Fase:	DEFINITIEF ONTWERP	Formaat:	A1
Onderdeel:	DWARSPROFIELEN 14 t/m 20	Schaal:	1:100
Bladnr.:	3/3	Tekeningnr:	W15-10993-DO-103C
		Versienr.:	3
<b>GEMEENTE WESTLAND</b> Postadres: Postbus 150, 2670 AD Naaldwijk Tel: 140174, Email: info@gemeentewestland.nl, www.gemeentewestland.nl		Afz: Inrichting en Beheer Openbare Ruimte Dorpslade 1, Wateringen Postbus 373, 2670 AK Naaldwijk Tel: +31 174 62 77 91, info@waalpartners.nl, www.waalpartners.nl	
Engineering:	<b>waalpartners</b> civil engineering		