

Vragenlijst schetsplan

Adres van de bouwplaats:

Straat:

Huisnummer:

Postcode:

Plaats:

Aard van het van het bouwwerk:

Soort bouwwerk:

Opdrachtgever:

Naam:

Straat:

Huisnummer:

Postcode:

Plaats:

Ontwerper/ sloper:

Naam:

Straat:

Huisnummer:

Postcode:

Plaats:

Telefoon:

Geraamde (bouw)kosten:

Hoofdconstructie buitenwand:

(hout, baksteen, beton, staal of anderszins)

Aard van het te bebouwen terrein:

(b.v. bos, boomgaard, polder, hei)

Aard van de omgeving:

(b.v. bebouwde kom, buitengebied)

Alleen bij sloop: is in het bouwwerk asbest toegepast? ☒ ja/nee

(doorhalen wat niet van toepassing is)


Datum:

29 juli

Handtekening:

Pan Van Rooden
Boorn Gaard I
Zelhem

Maten Zijn
Bruten werks

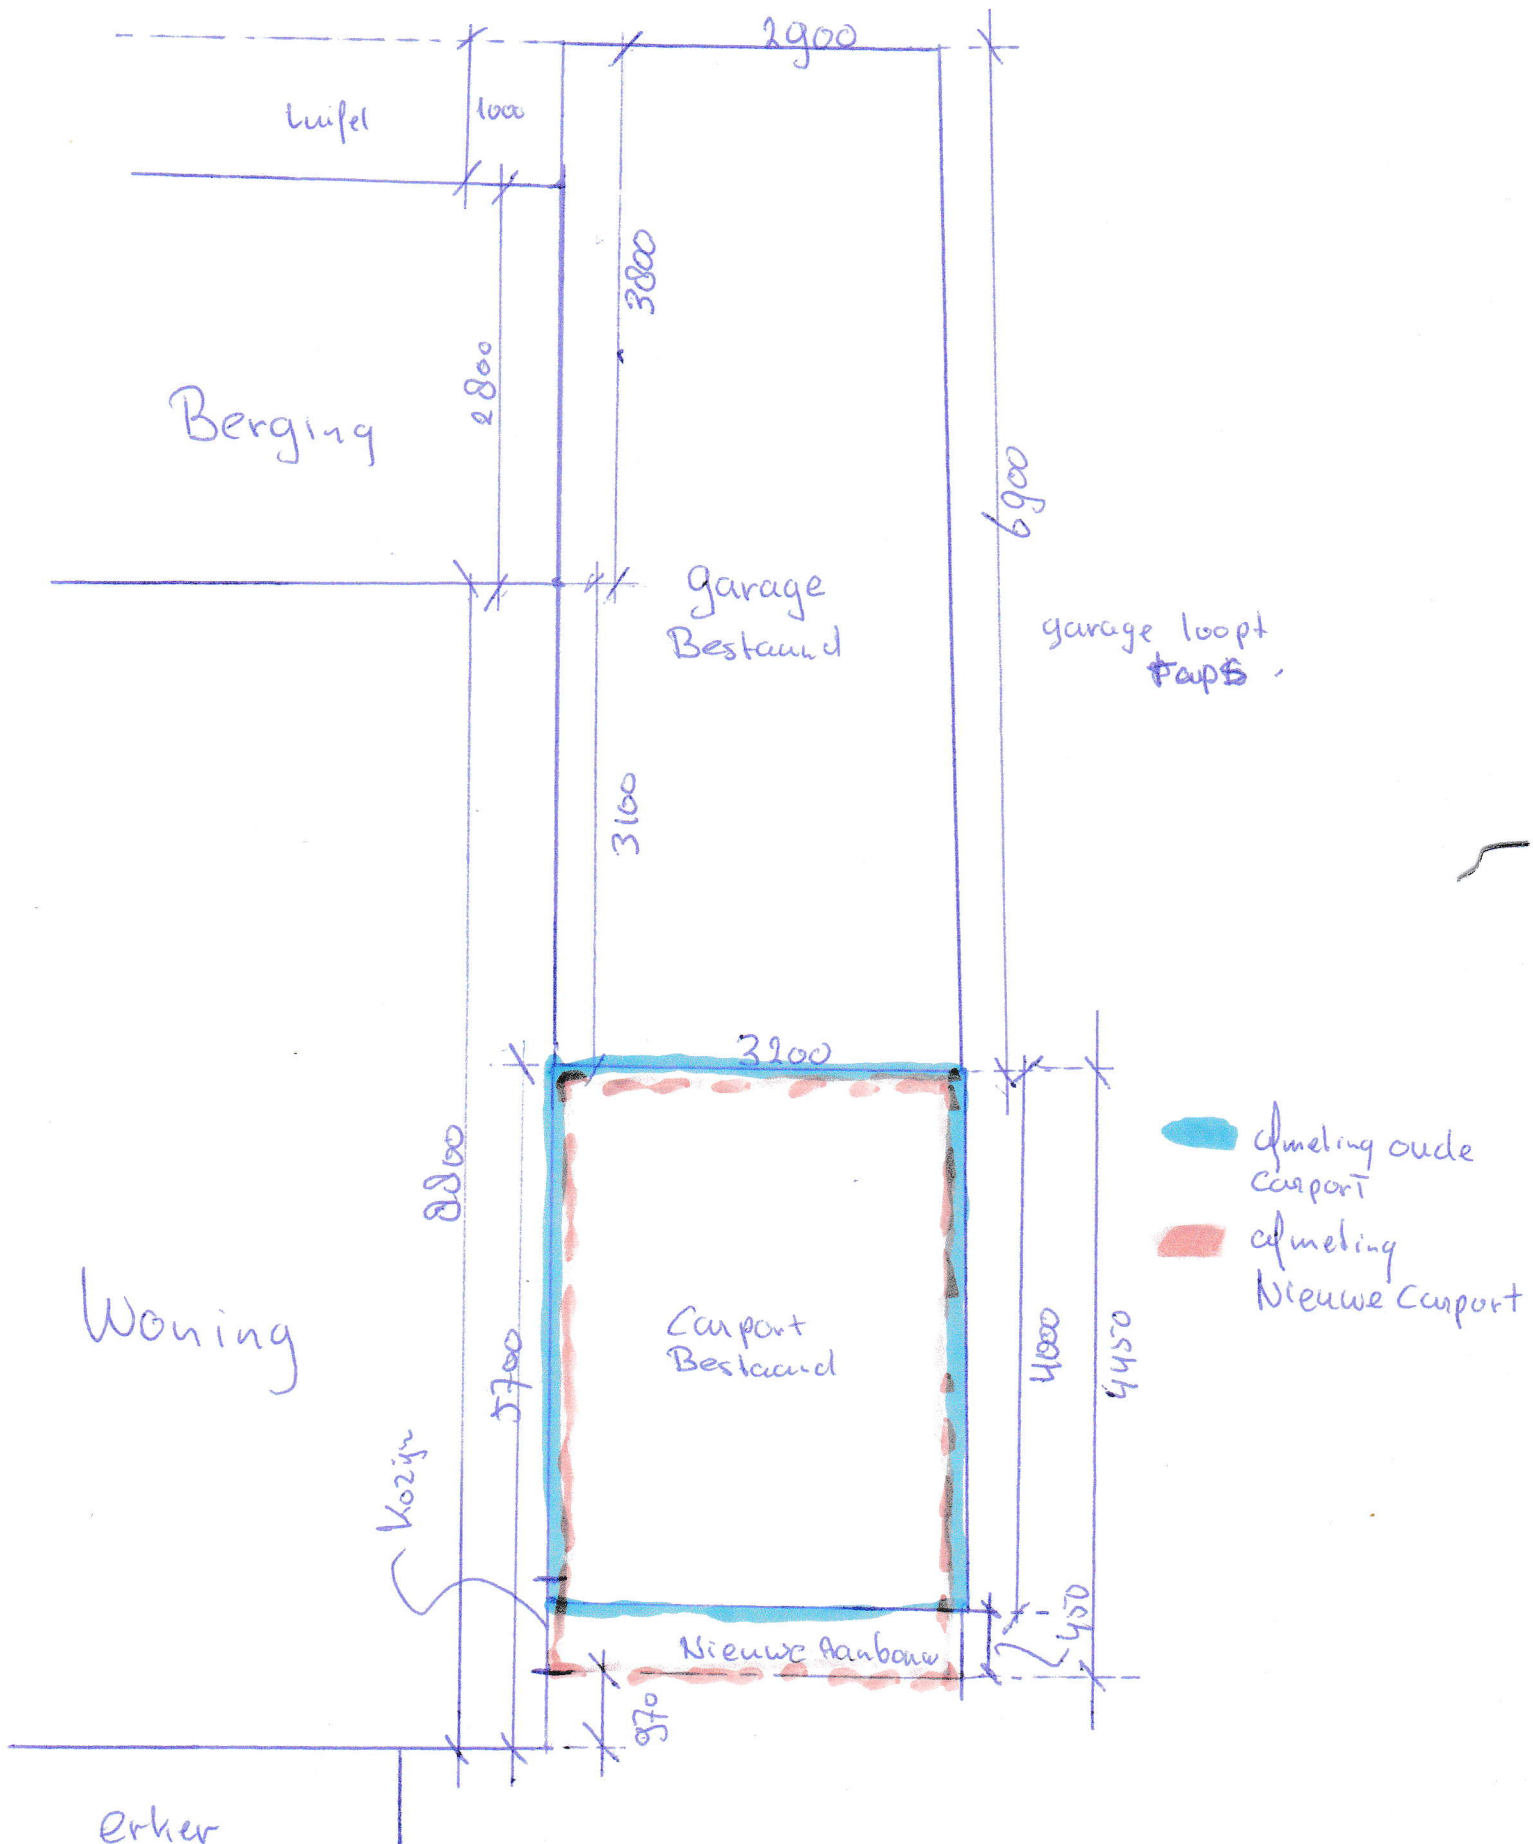

Jan Van Rooden
Boomgaard 1B = Bestaand Carport
A = Nieuw Carport

0 m 5 m 25 m

Deze kaart is noordgericht

Schaal 1:500

12345

Perceelnummer

25 Huisnummer

Kadastrale grens

Bebouwing

Overige topografie

Kadastrale gemeente


Sectie

Perceel

ZELHEM

L

2694

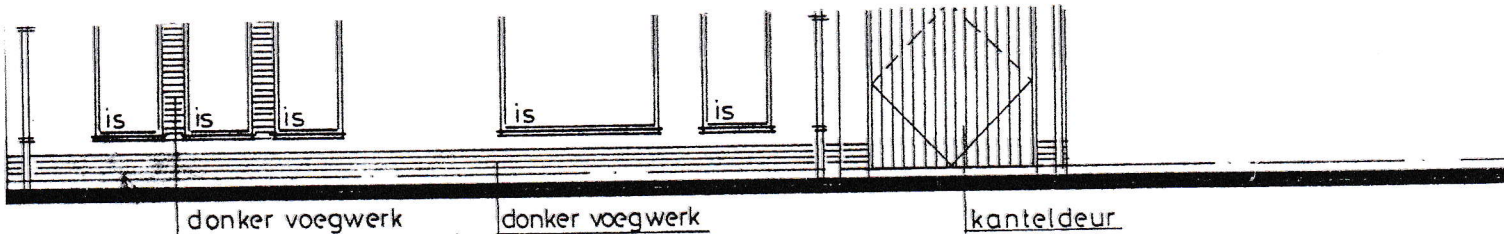


voorgevel

KOZIJNSTAAT


- 1 103,4 x 223,4 cm
- 2 90 x 165 cm
- 3 210 x 165 cm
- 4 93,4 x 222,4 cm
- 5 180 x 165
- 6 60 x 135
- 7 150 x 135
- 8 180 x 135
- 9 60 x 90
- 10 150 x 222,4 - 120
(zonder spouwlaten)

Bestaande Carport
Nieuwe Carport

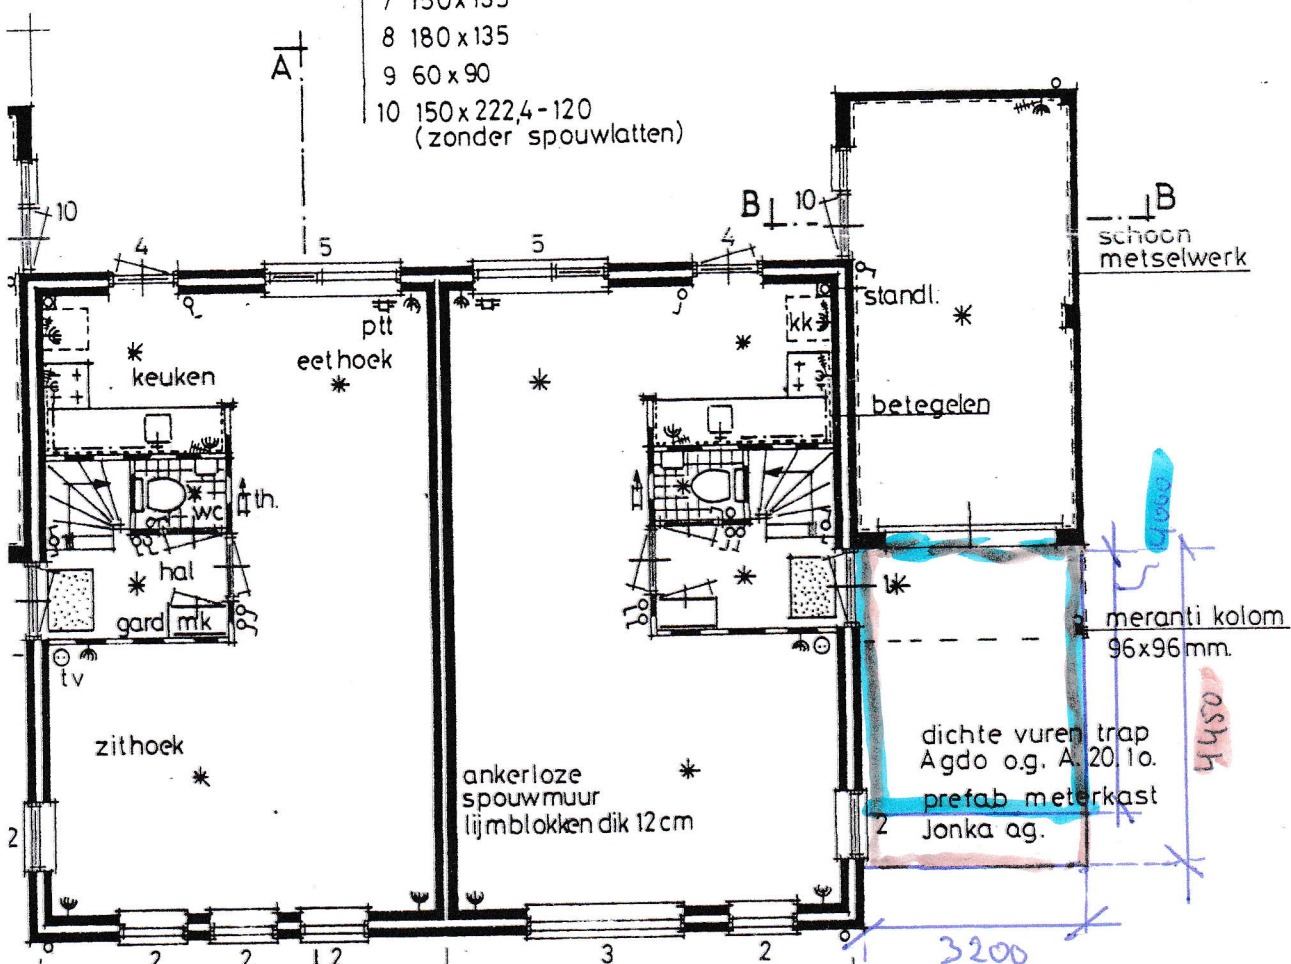


begane grond

30	115	8	120	8	260	30	260	8	120	8	115	30	10
30	243		7	260	30	260	7	243		30			
30		510		30		510		30					
5		540		540		15							

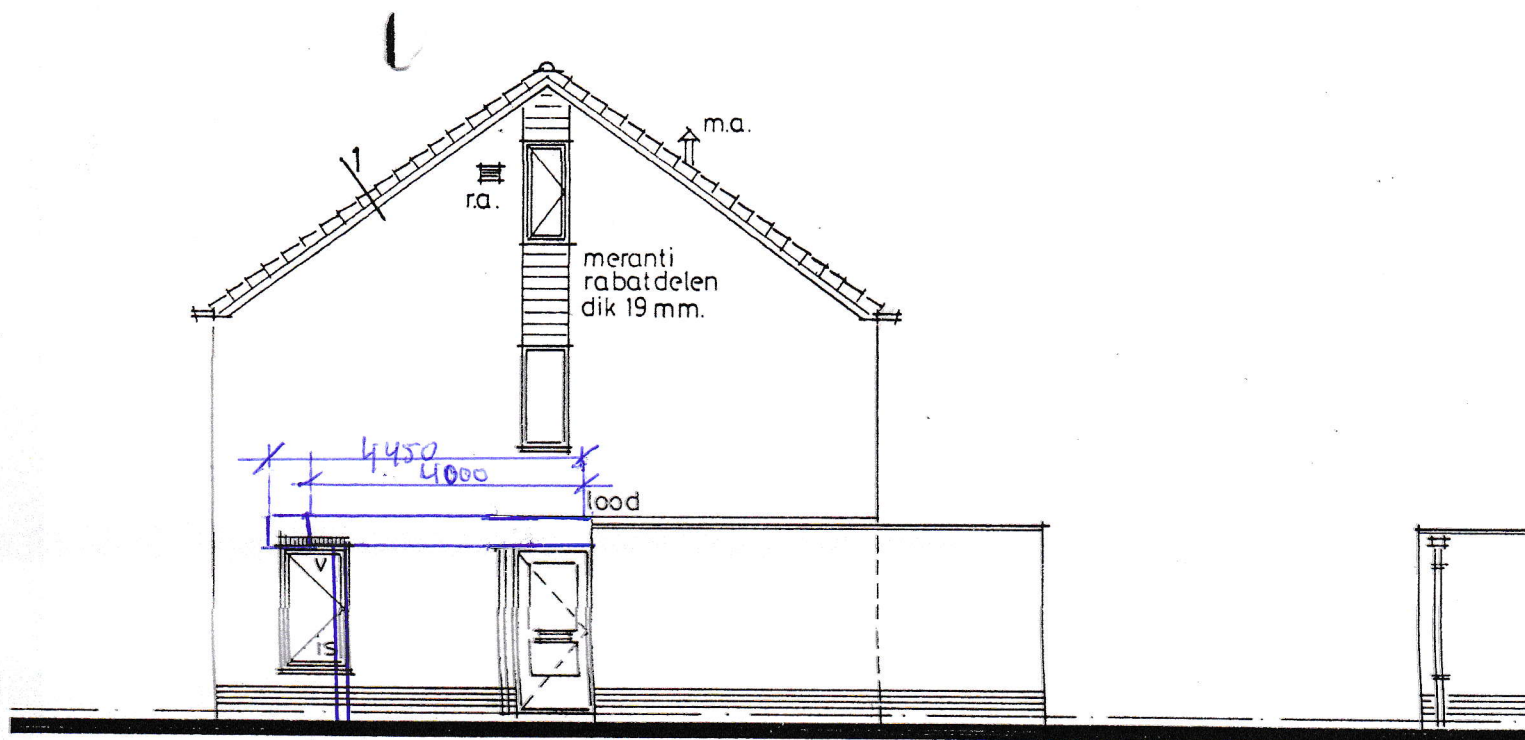

zijgevel

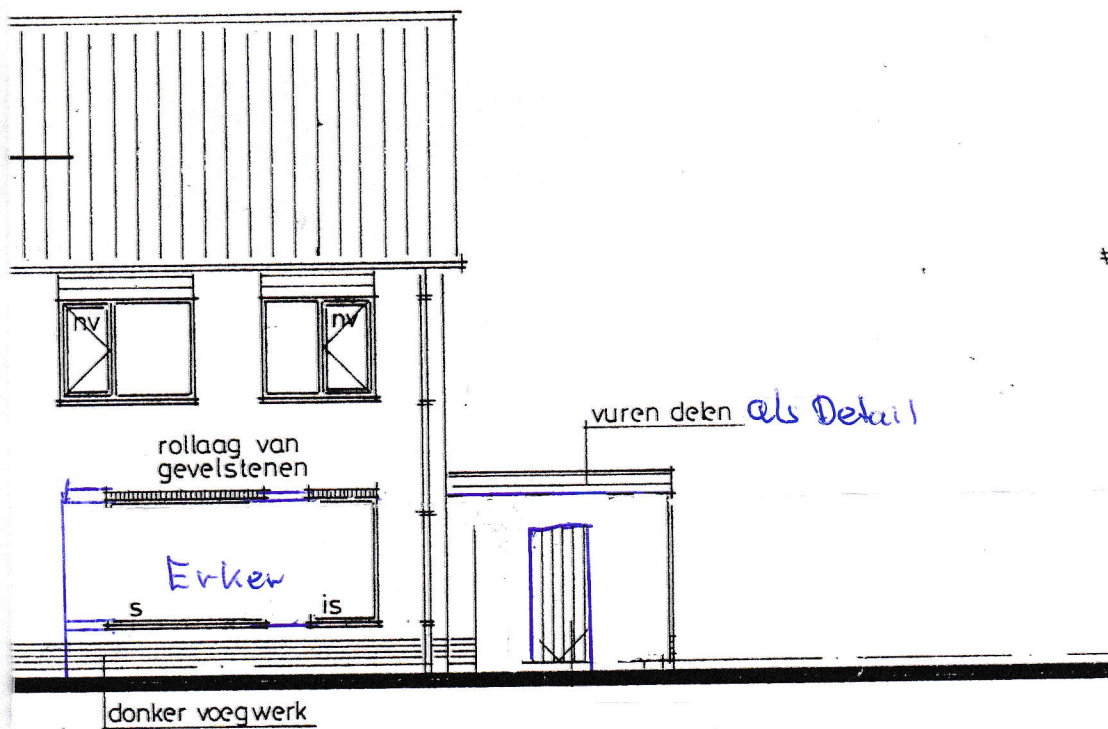


IJNSTAAT

103,4 x 223,4 cm

90 x 165 cm

01

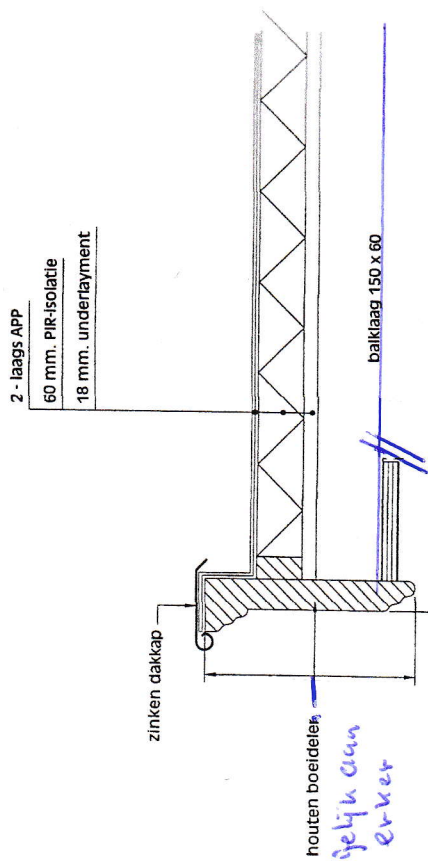

WERK :	Fam. V. Rooden	GETEKEND :	EVR
ADRES :	Boomgaard 1 te Zelhem	SCHAAL :	1:10
ONDERDEEL :	Details <i>can part</i>	DATUM :	<i>28-07-15</i>
OPDR. GEVER :	Fam. V. Rooden	GEWIJZIGD :	



E. Van Rooden

Van: Hoevers, Wim [W.Hoevers@Bronckhorst.nl]
Verzonden: donderdag 30 juli 2015 11:23
Aan: 'E. Van Rooden'
Onderwerp: RE: aanvraag verbouw carport fam van Rooden Boomgaard 1 Velkswijk

Geachte heer van Rooden,

Mijn collega, de heer Plekkenpol heeft uw carport onder mandaat welstand positief beoordeeld.
U kunt voor uw plan nu een omgevingsvergunning onderdeel bouw aanvragen via www.omgevingsloket.nl

Graag de bijbehorende tekeningen als pdf uploaden als bijlage bij uw aanvraag.

Met vriendelijke groet,

Wim Hoevers
cluster Vergunningen



gemeente Bronckhorst

Elderinkweg 2 T (0575) 75 02 50
7255 KA Hengelo (Gld)
Postbus 200
7255 ZJ Hengelo (Gld) W www.bronckhorst.nl

Van: E. Van Rooden [<mailto:e.vanrooden@kpnmail.nl>]
Verzonden: donderdag 30 juli 2015 11:11
Aan: Hoevers, Wim
Onderwerp: aanvraag verbouw carport fam van Rooden Boomgaard 1 Velkswijk

Geachte hr Hoevers

Ik hoorde u bericht.
Kunt u mij dit nog per mail bevestigen.

Met vriendelijke groet,
Edwin van Rooden
Boomgaard 1
7021kz Velswijk
Tel 0314-641780 of 06-55892215

Door de elektronische verzending van dit bericht kan de ontvanger ervan geen rechten aan het bericht ontleenen.