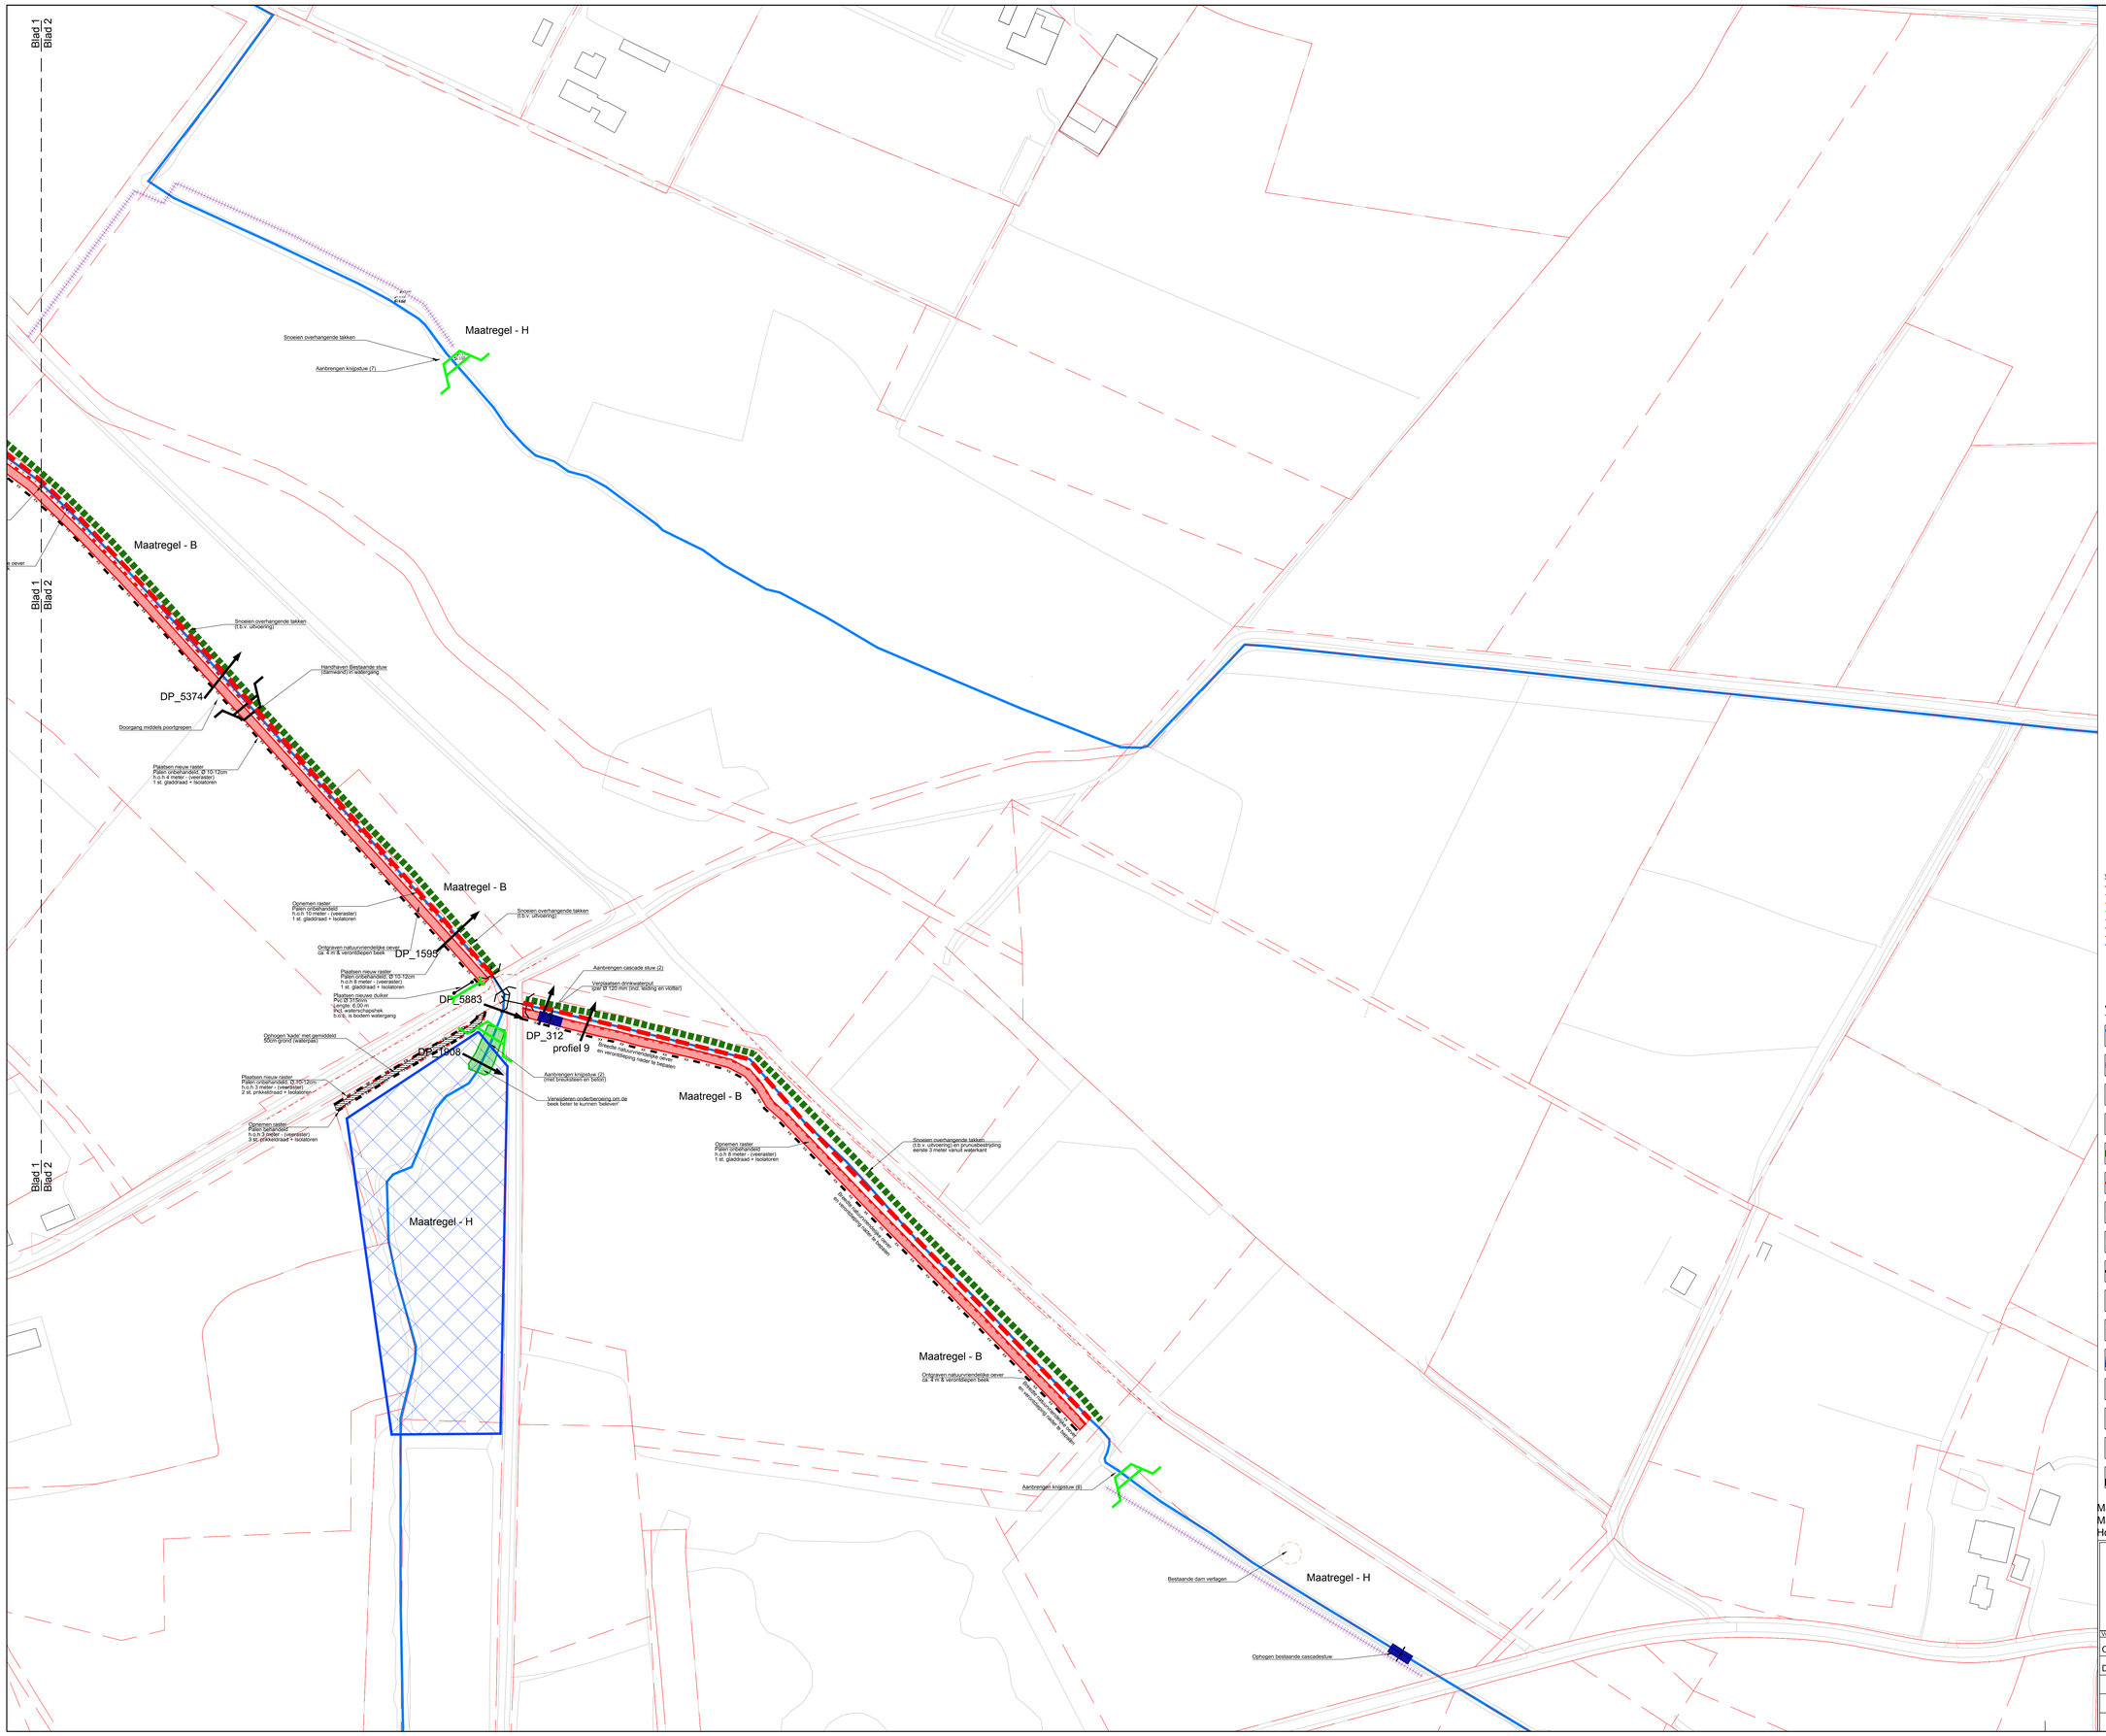

Verklaring Kabels en Leidingen:

- Electra laagspanning
- Electra middenspanning
- Gas lagedruk
- KPN
- C.A.I.
- Vrijverval riolering
- Perskleding
- Waterleiding

Verklaring

- Bestaande watergang
- Toegang - rijstrook
- Handhaven dam met duiker
- Handhaven stuw
- Verwijderen overhangende takken (t.o.m. directie)
- Verwijderen raster
- Verwijderen ruigte / begroeiing
- Ontgraven natuurvriendelijk oever & verondiepen watergang
- Plaatsen nieuw raster
- Plaatsen nieuwe stuw
- Verondiepen watergang
- Waterberging
- Plaatsen cascade-stuw
- Ophogen kade
- Boorpunt (zie boorprofielen)
- DP_5374 Locatie dwarsprofiel

Maten in meters
Materiaalmaten in millimeters
Hoogtematen t.o.v. N.A.P.

N

Project	Herstel Appelse en Kruishaarse heide
Onderdeel	Inrichtingstekening Blad 2 van 10
Opdrachtgever	Waterschap Vallei en Veluwe

Eelerwoude
Kleurt het landelijk gebied

Versie	Wijziging	Datum	Getekend	Gezien
C1	Concept bestek	25-11-2014	RZ	FW
D1	Definitief bestek	12-12-2014	RZ	FW

Projectnummer 4947.3	Formaat A0
Schaal 1:1000	Inventarisatiedatum
Tekeningnummer 02b	Bijlagenummer
Getekend 12-12-2014	Datum aanmaken 16-07-2014

Definitief