

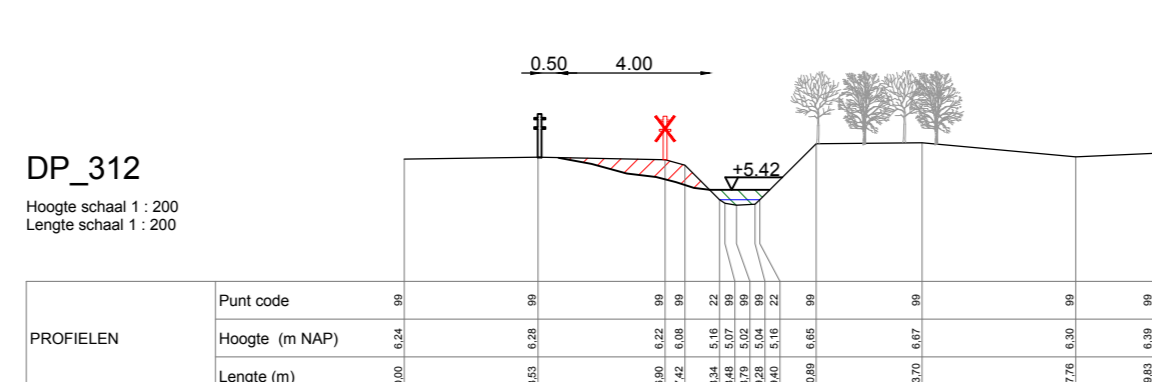
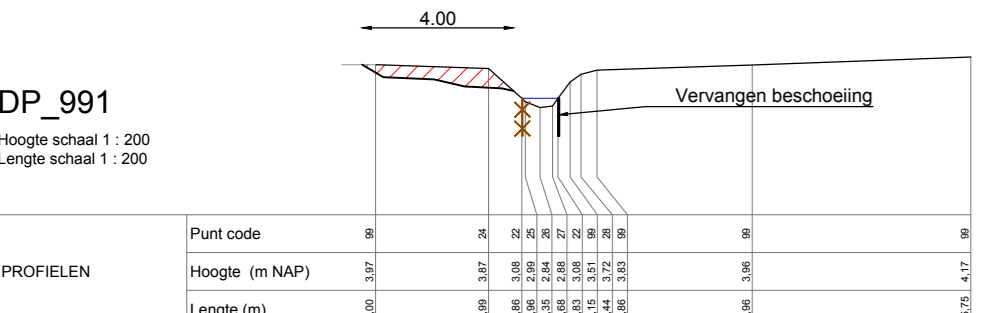
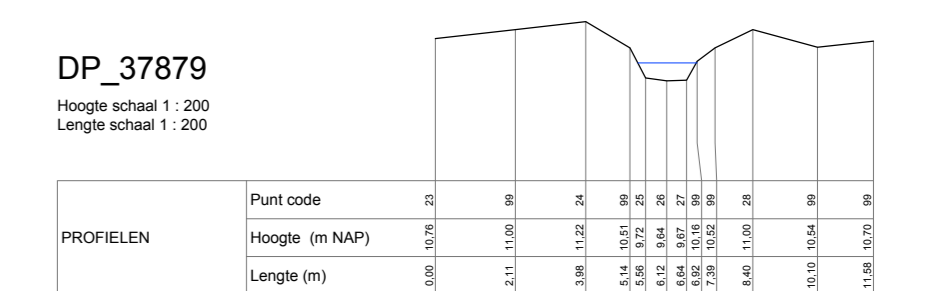
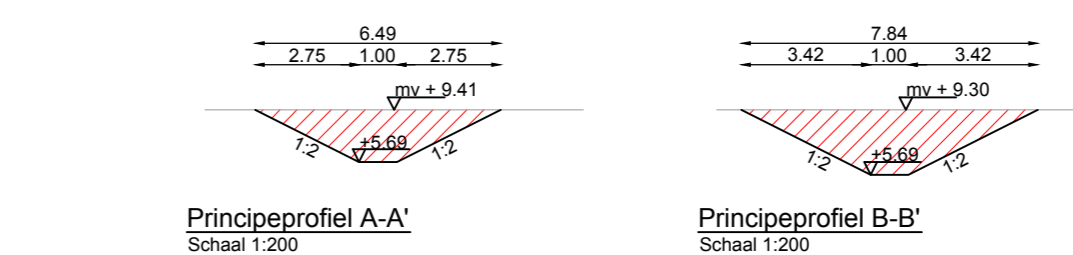
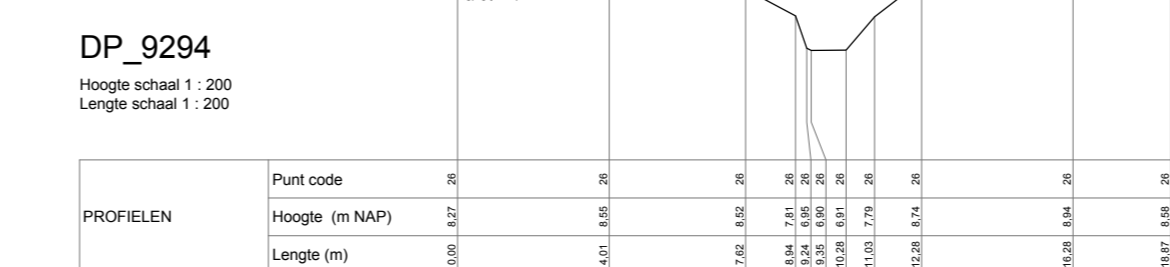
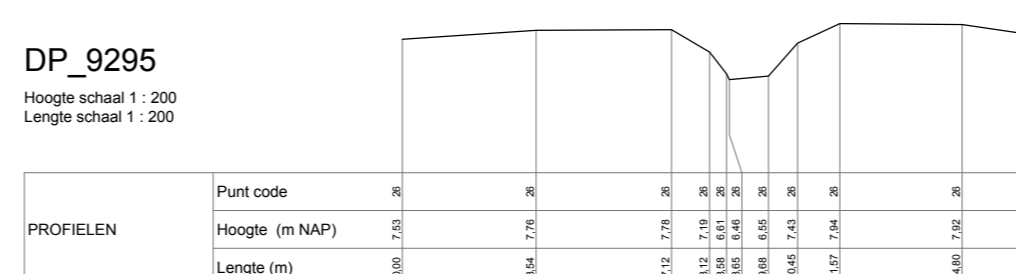
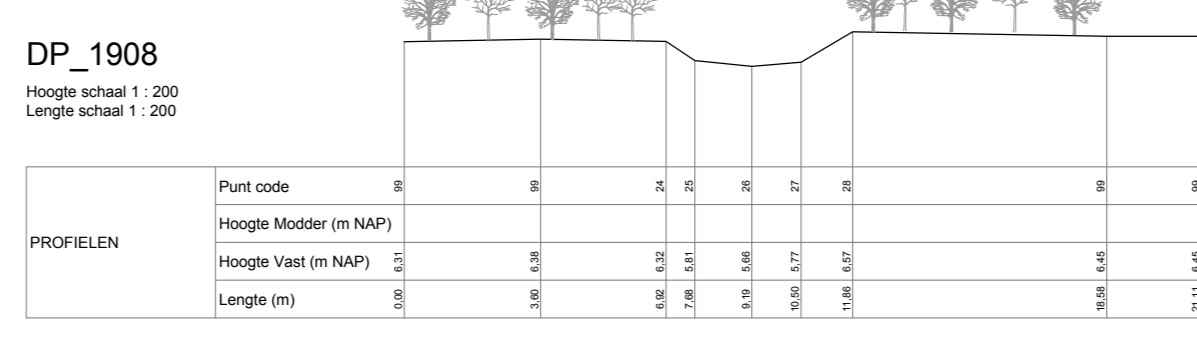
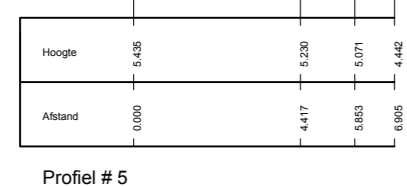
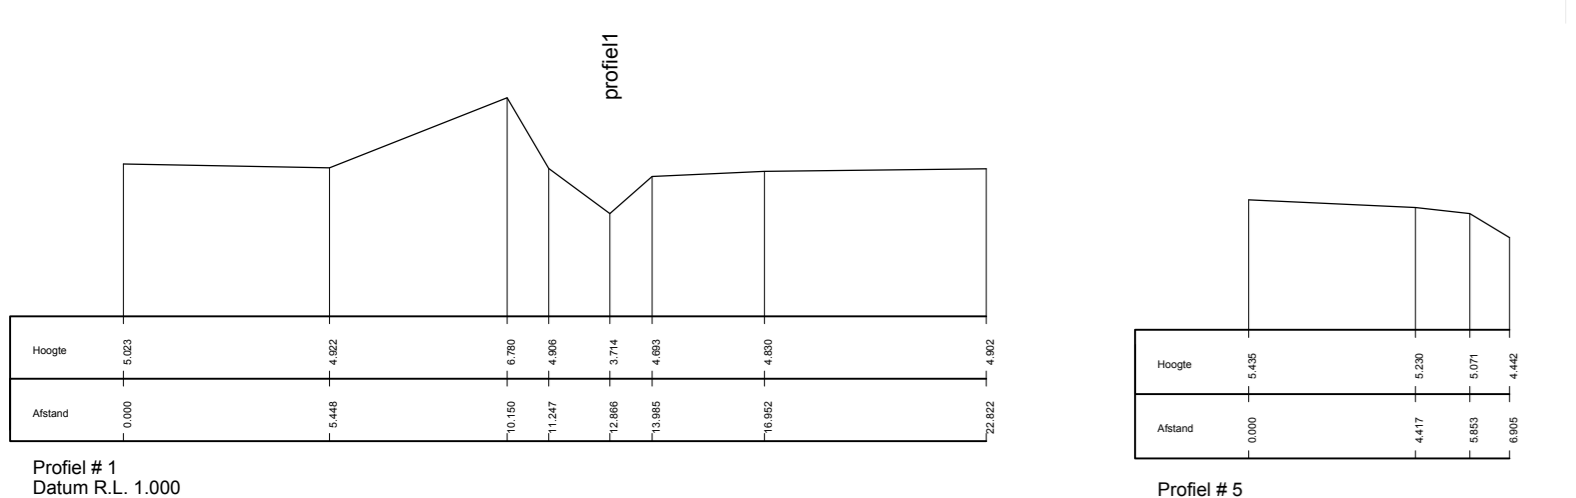
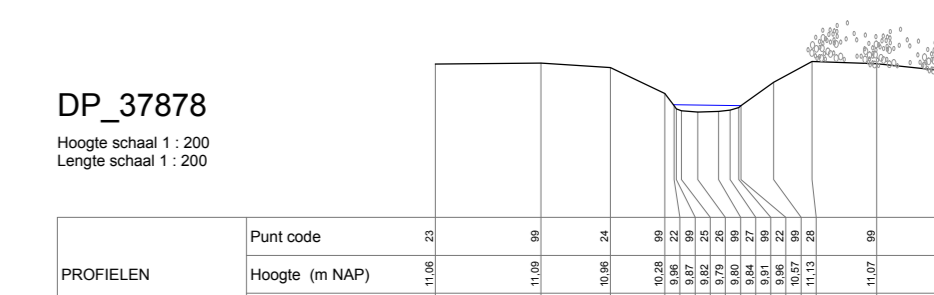
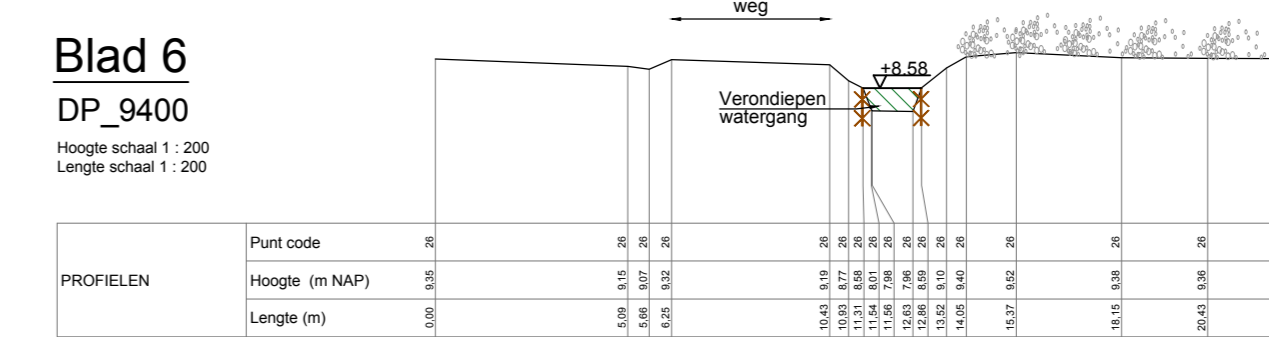
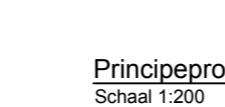
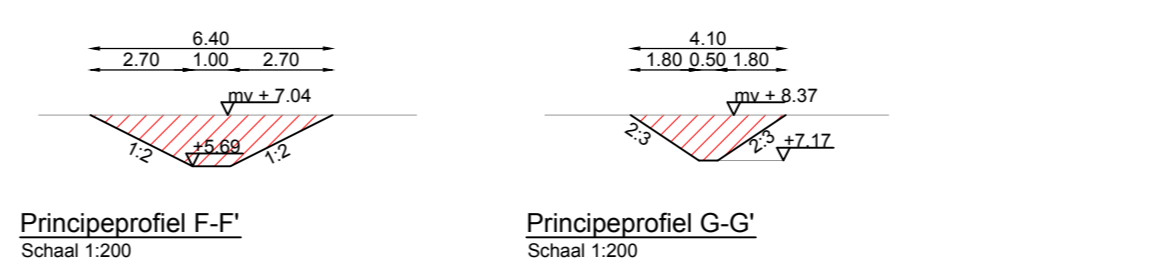
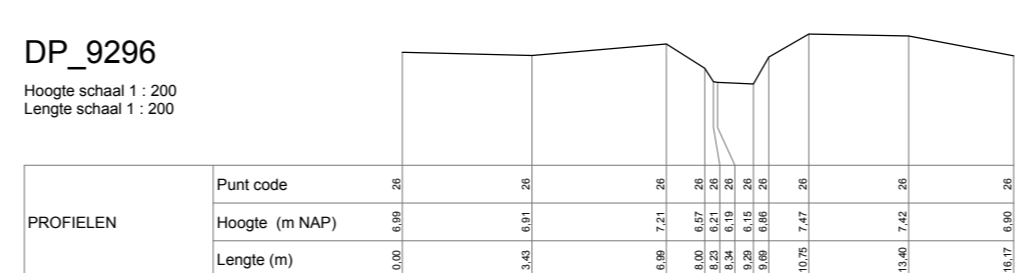
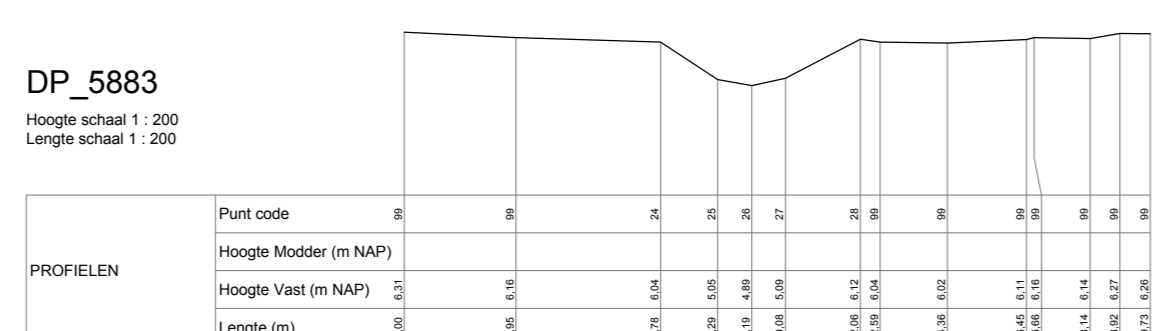
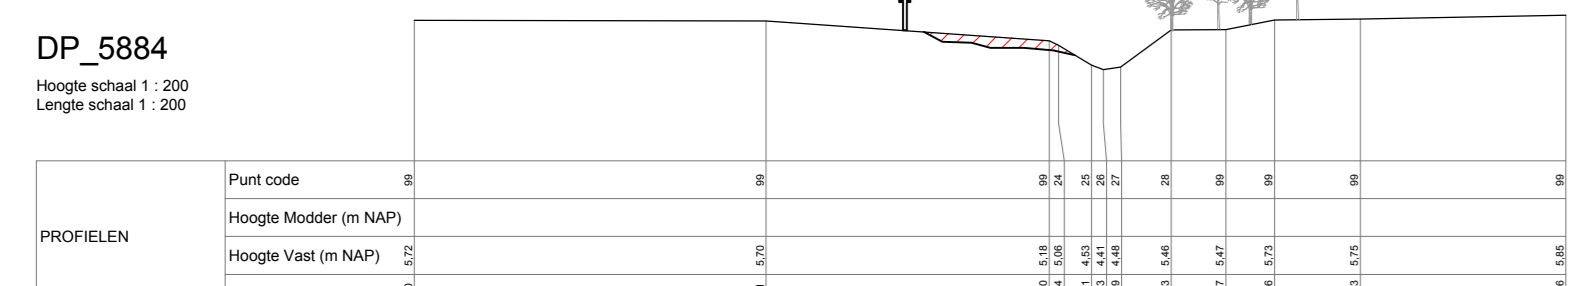
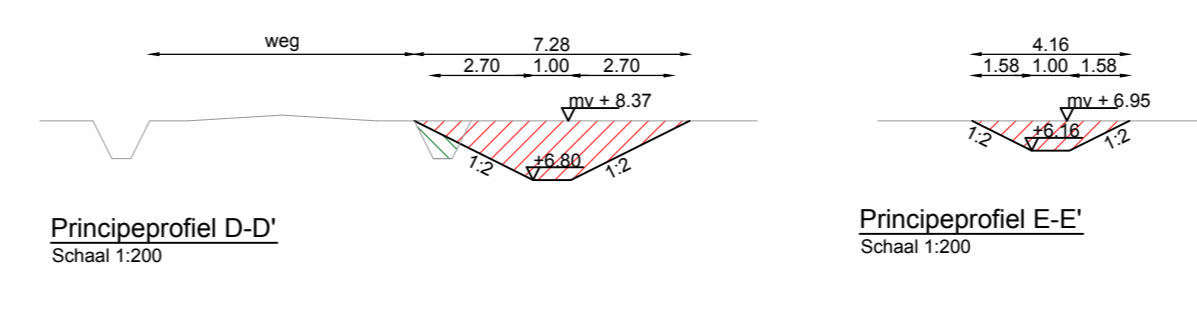
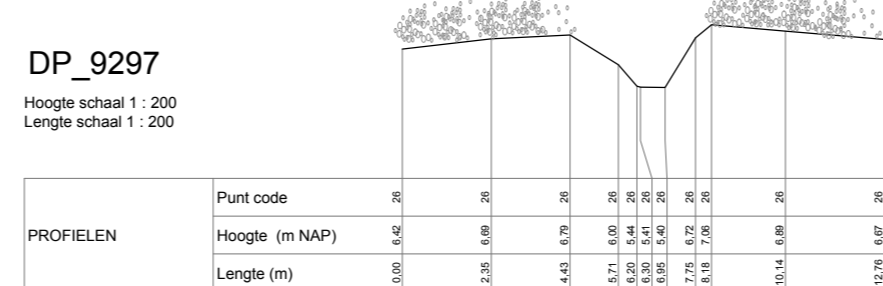
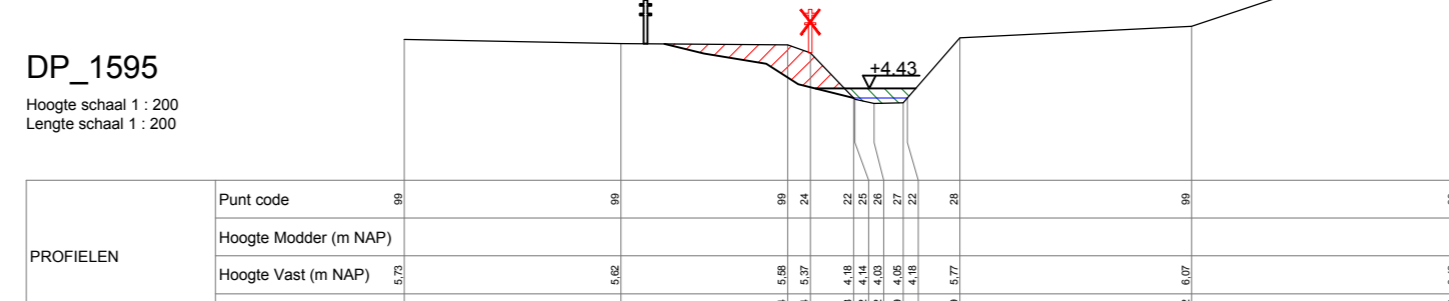
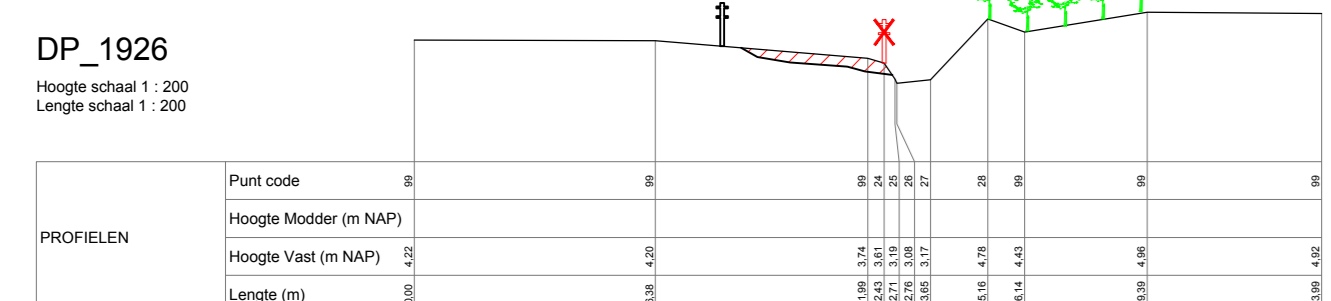
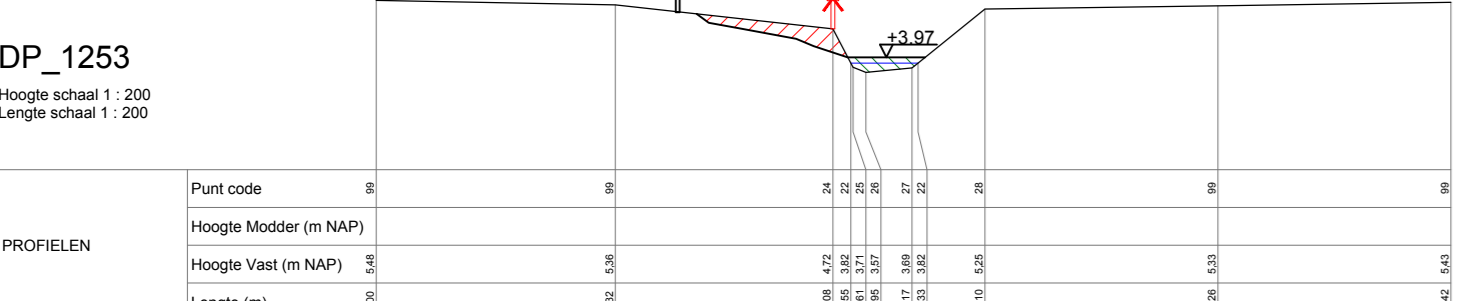
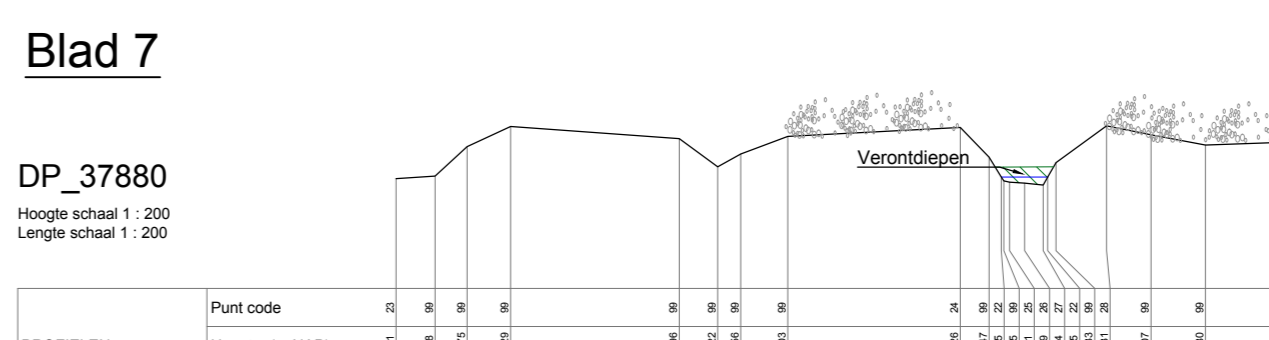
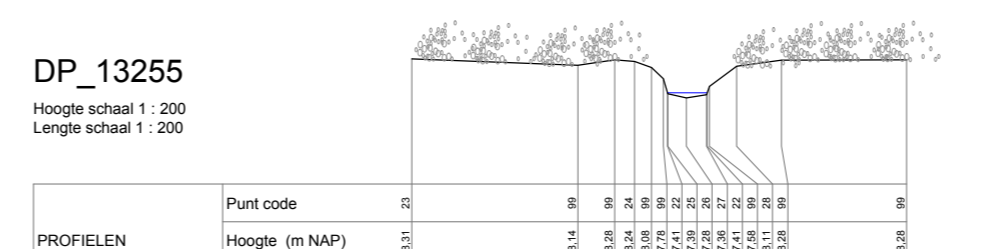
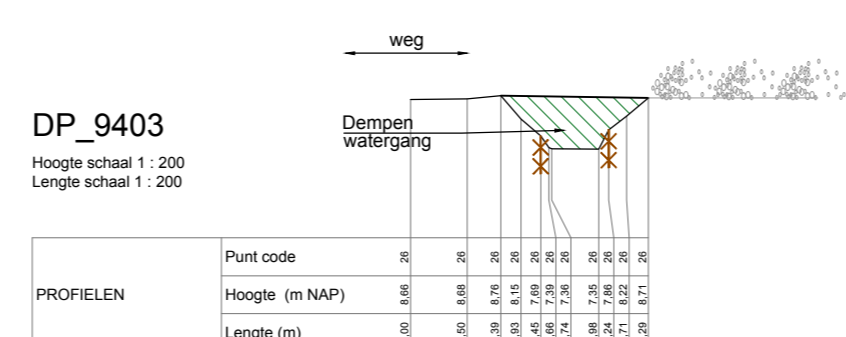
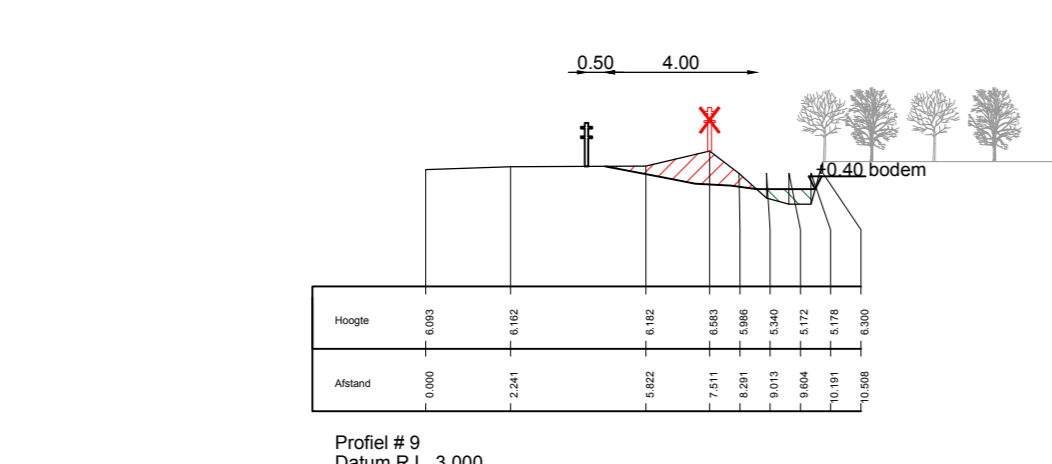
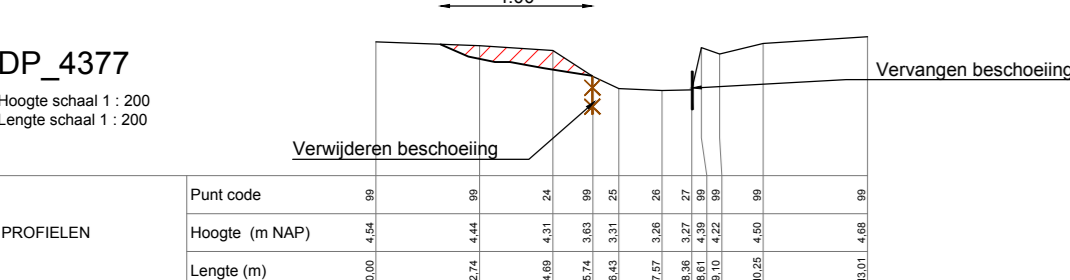
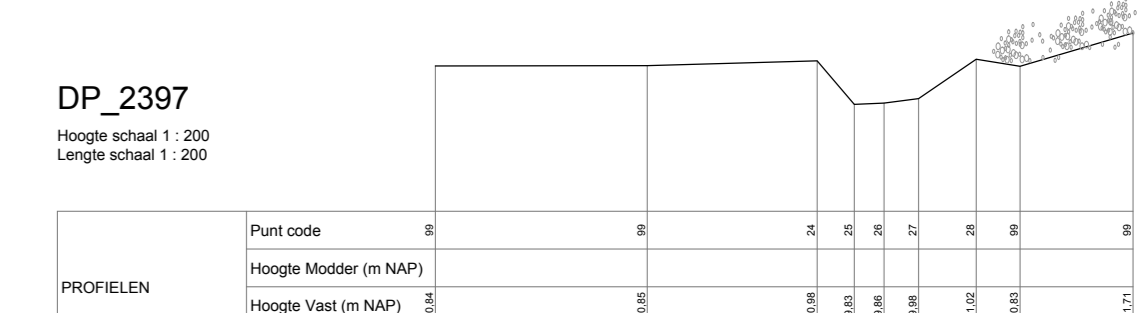
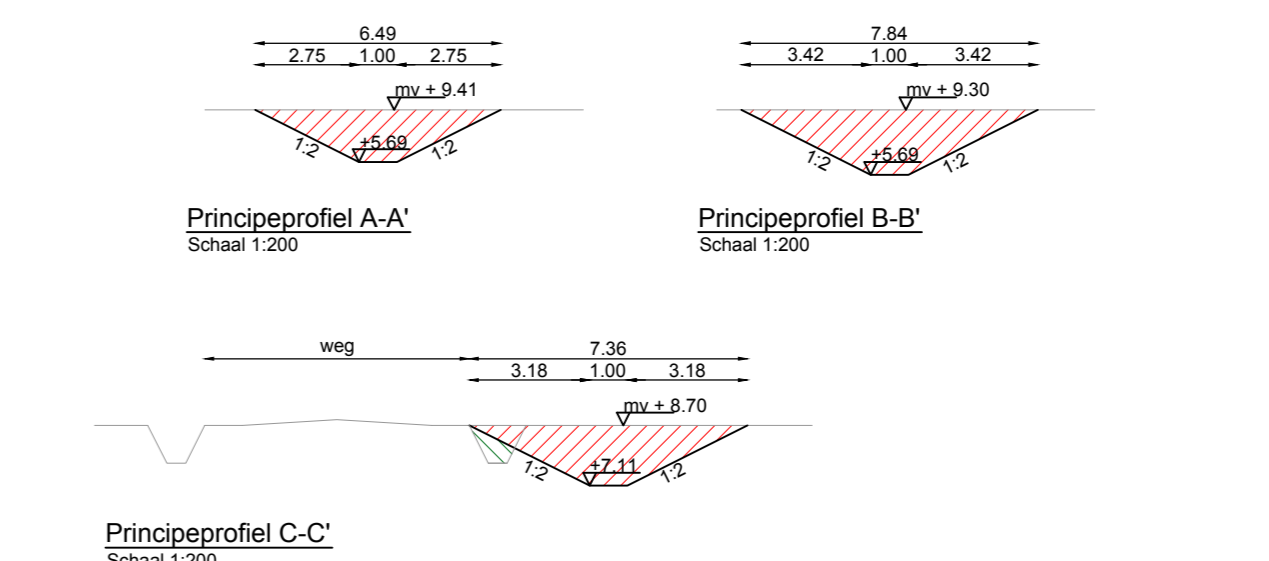
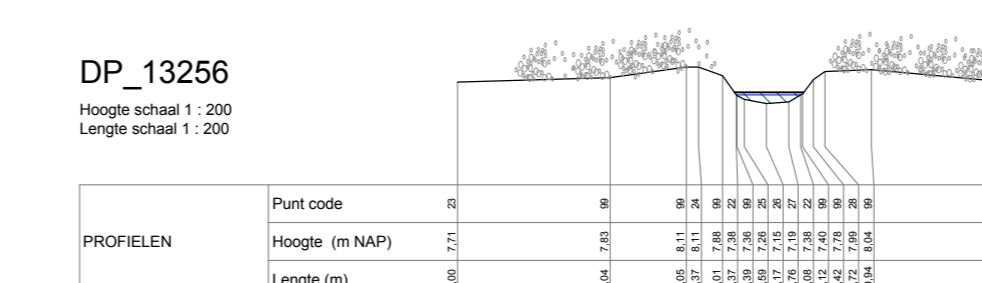








Blad 1

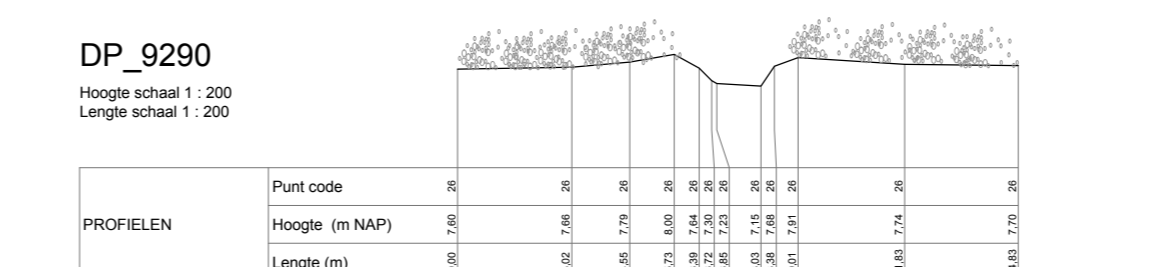

Blad 4

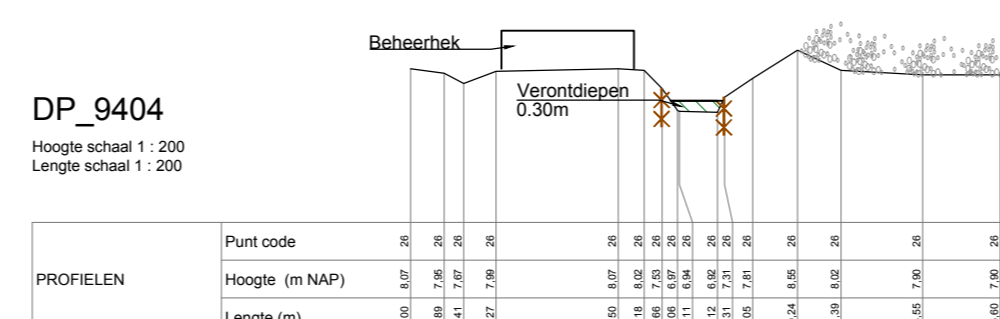

Blad 3

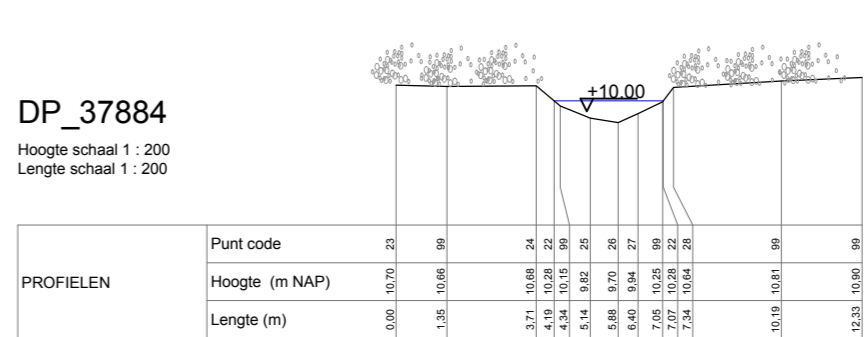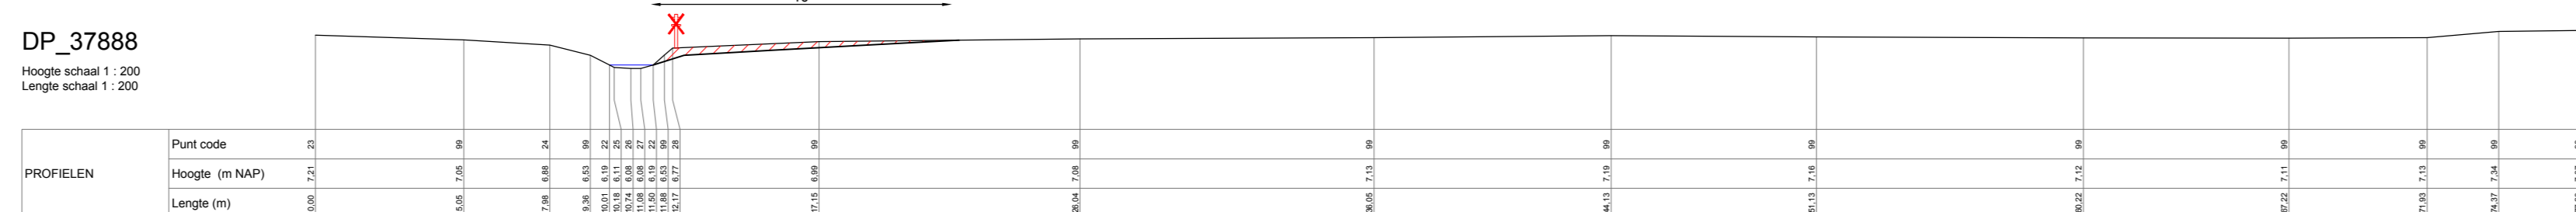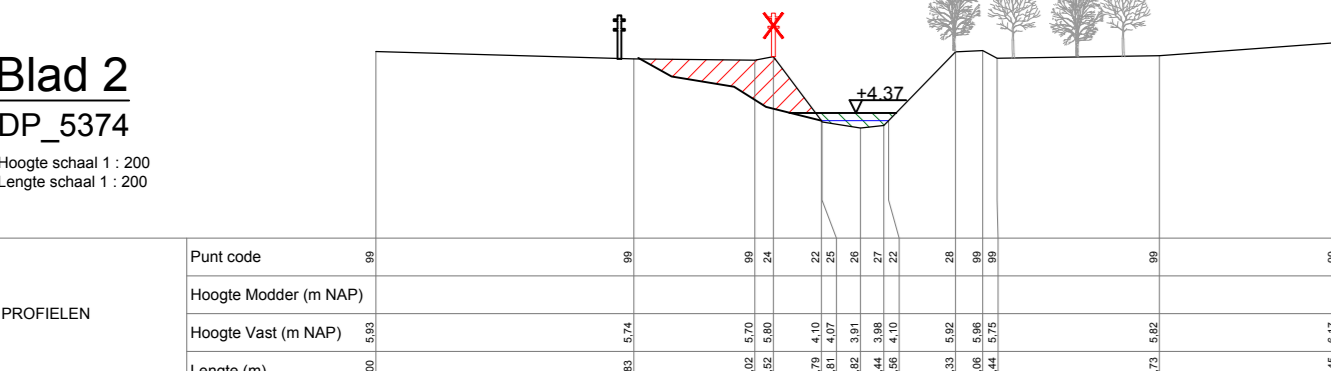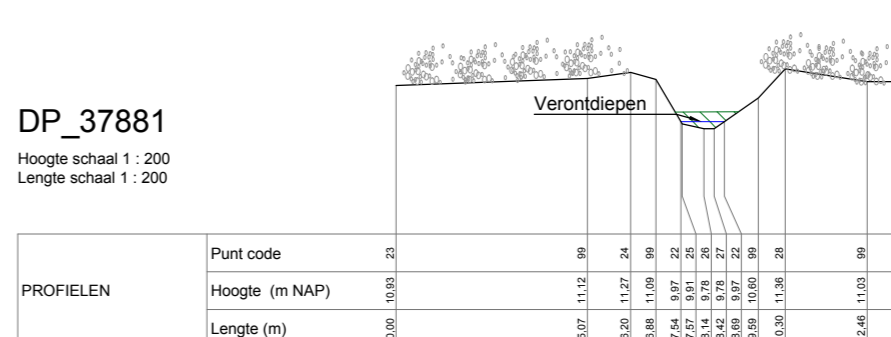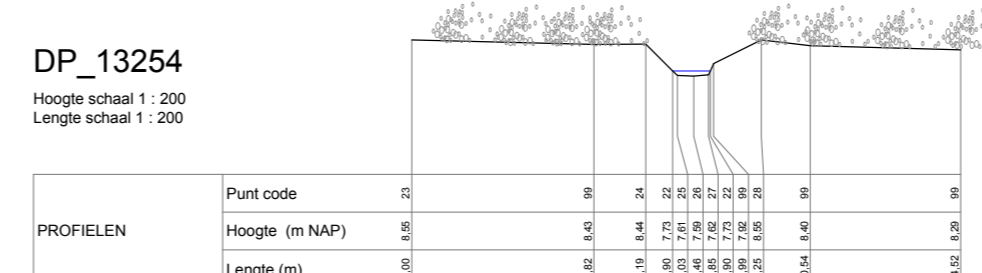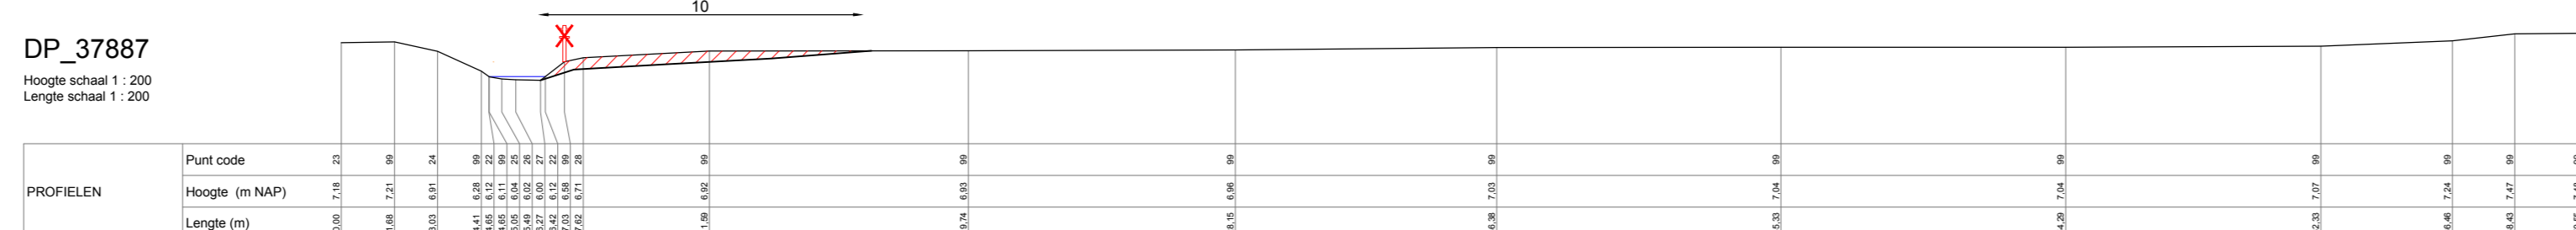

Verklaring

- Verwijderen raster
- Aandringen raster
- Verwijderen beschouwing
- Verwijgen beschouwing
- Ontgraven
- Afsluiten
- Inplanten bos
- Bestaande bos
- Verwijderen bos
- Bestaande beplanting

Maten in meters
Materiaalmaten in millimeters

Project				Herstel Appelse en Kruisshaarse heide			
Onderdeel				Dwarsprofiel blad 1 van 2			
Opdrachtgever				Waterschap Vallei en Veluwe			
Verste	Wijziging	Datum	Gekend	Gezien	Projectnummer	Formaat	
C1	Concept bestek	25-11-2014	RZ	FW	4947.3	A0	
D1	Definitief bestek	12-12-2014	RZ	FW	1:200	Inventarisatiedatum	
					Telefoonnummer		Bijloftnummer
					03a		
					Gekend	Datum aanmaken	
					RH	16-07-2014	
							Definitief

