




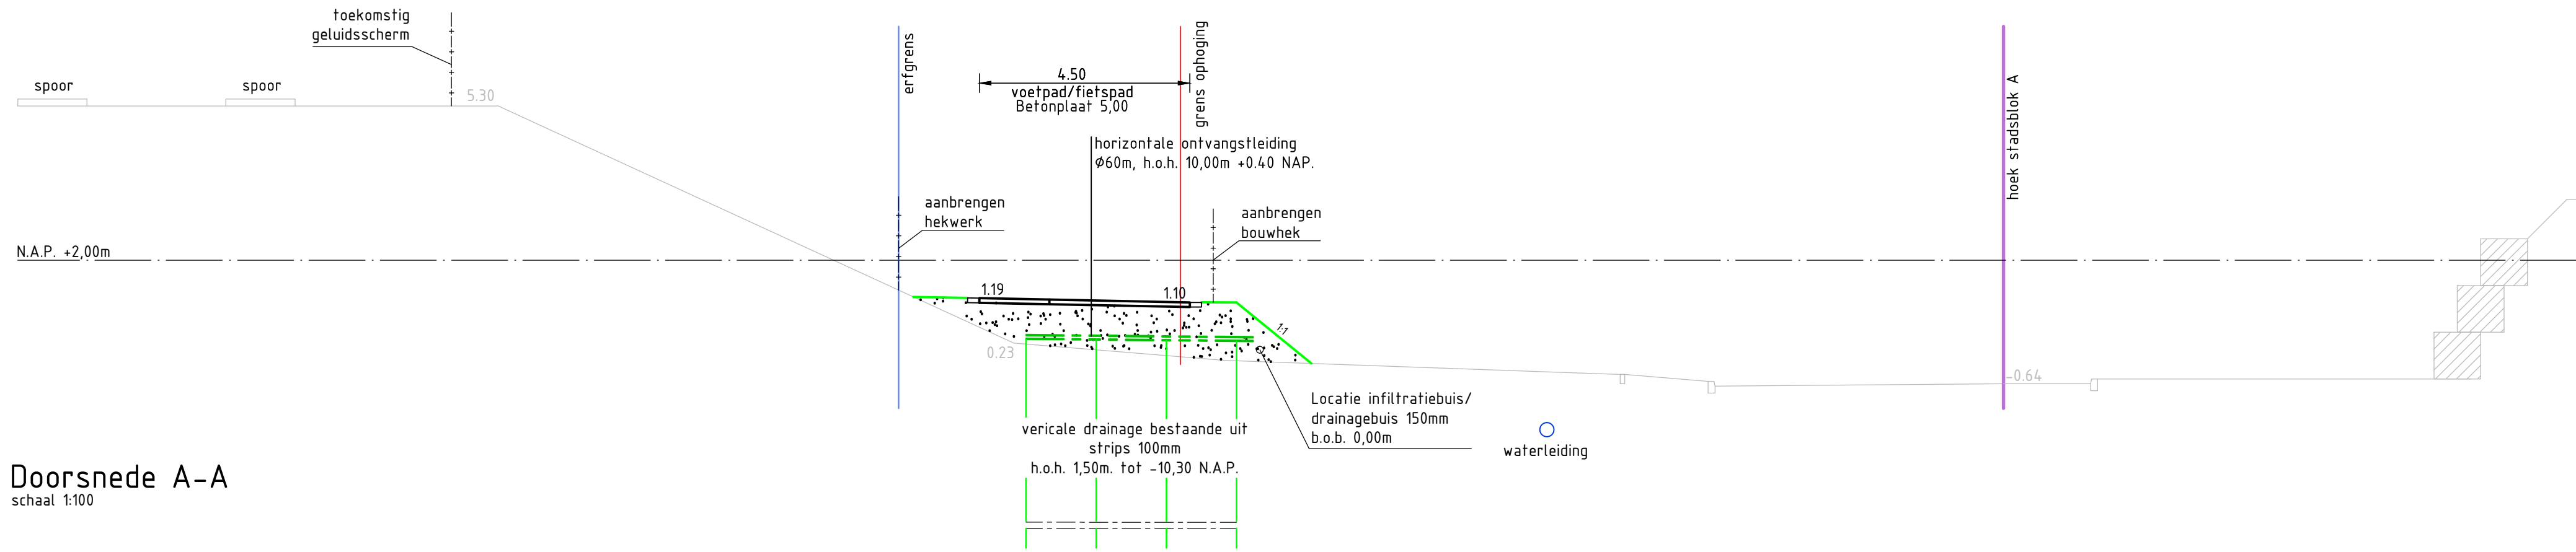


Doorsnede A-A
schaal 1:100

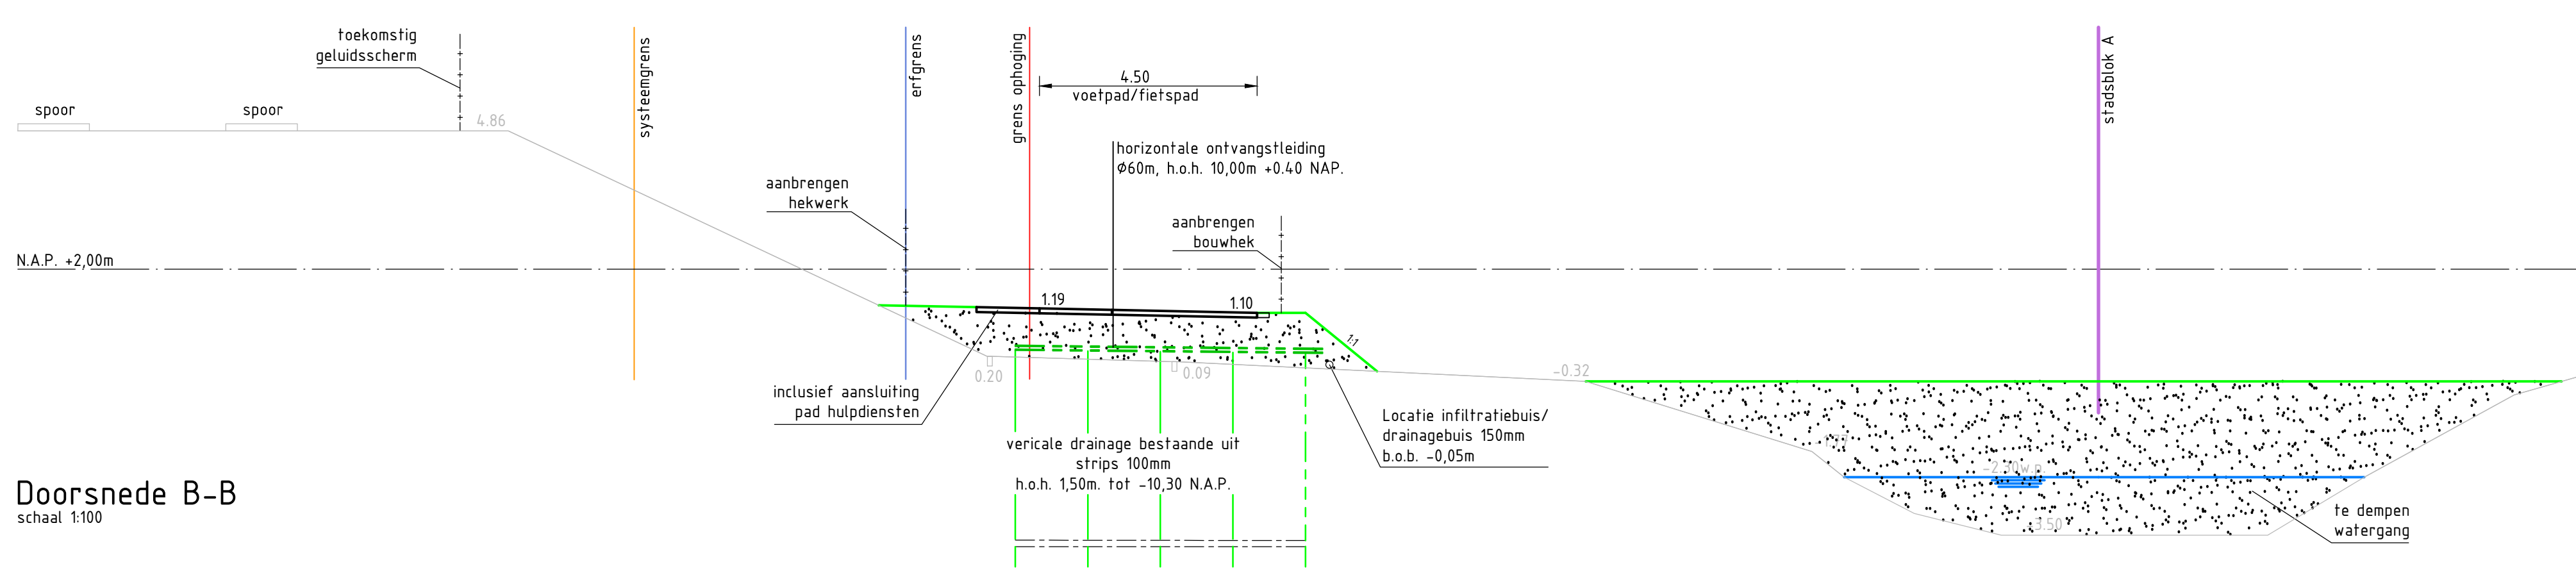


Doorsnede B-B
schaal 1:100

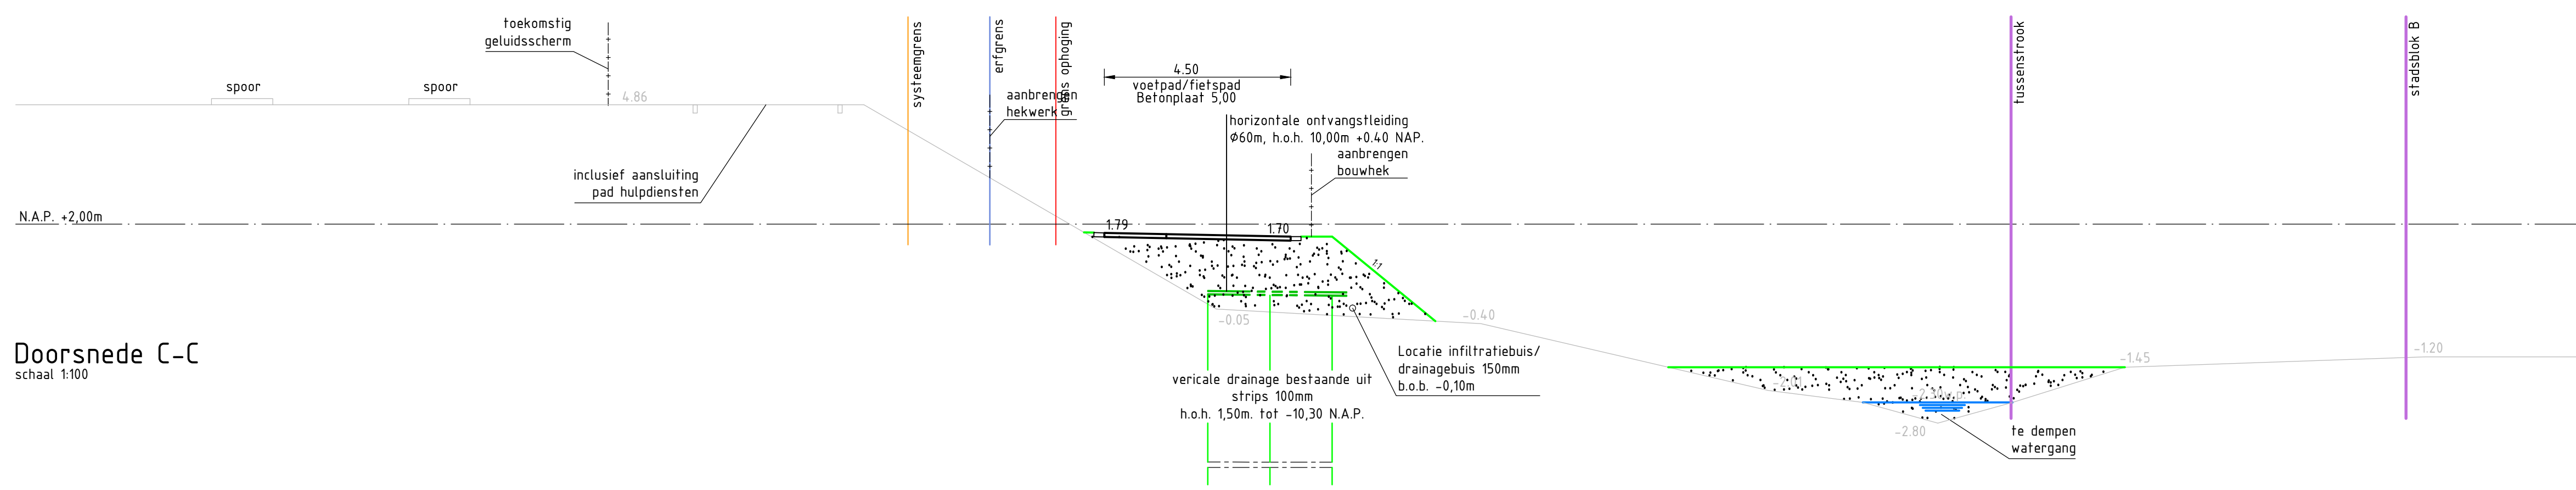


Doorsnede C-C
schaal 1:100

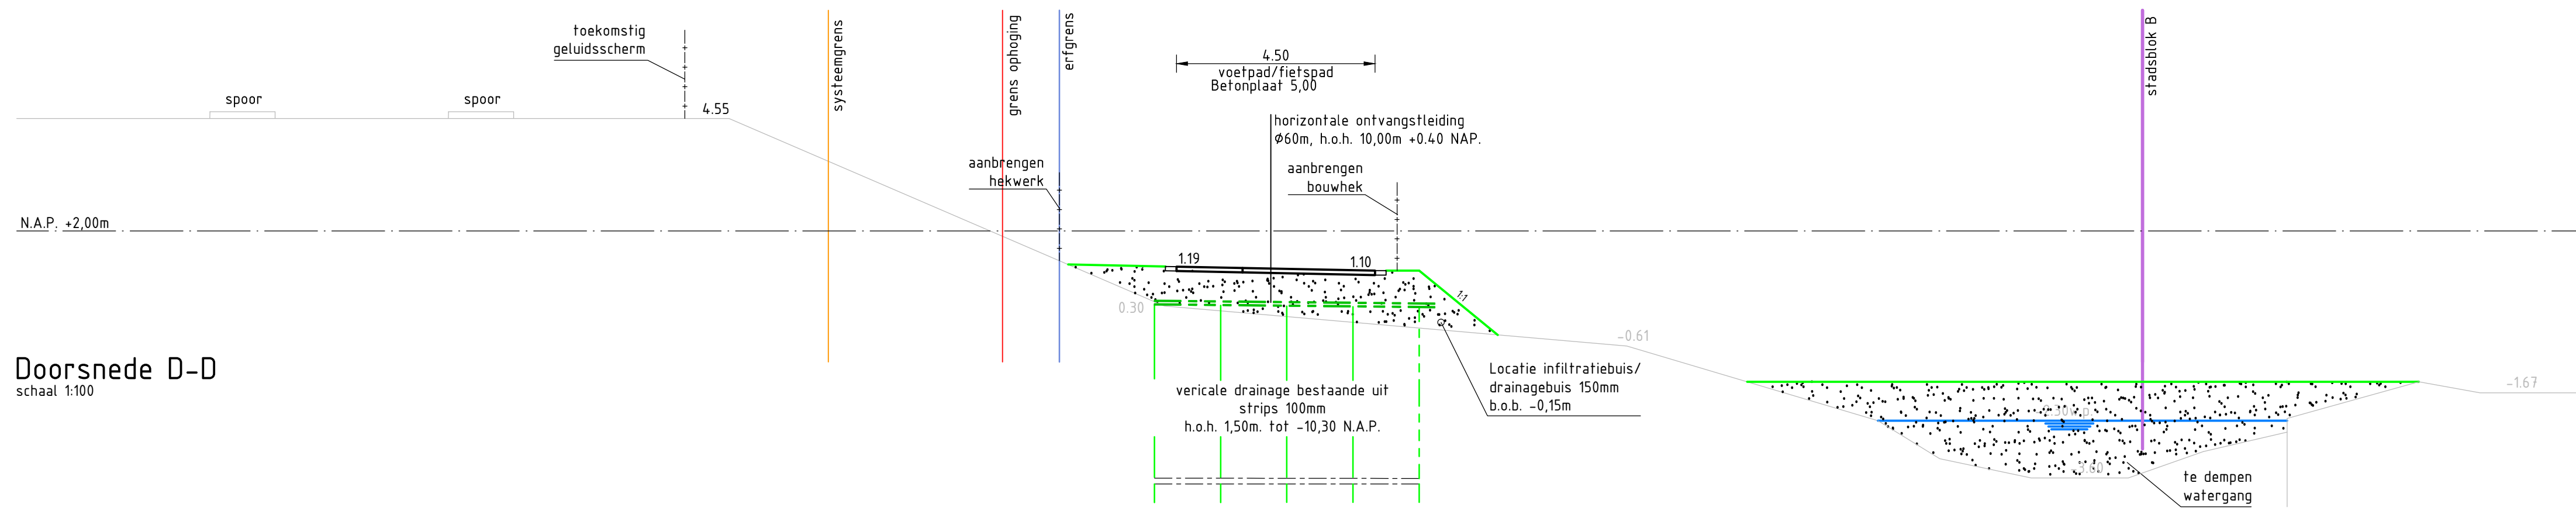

Doorsnede D-D
schaal 1:100

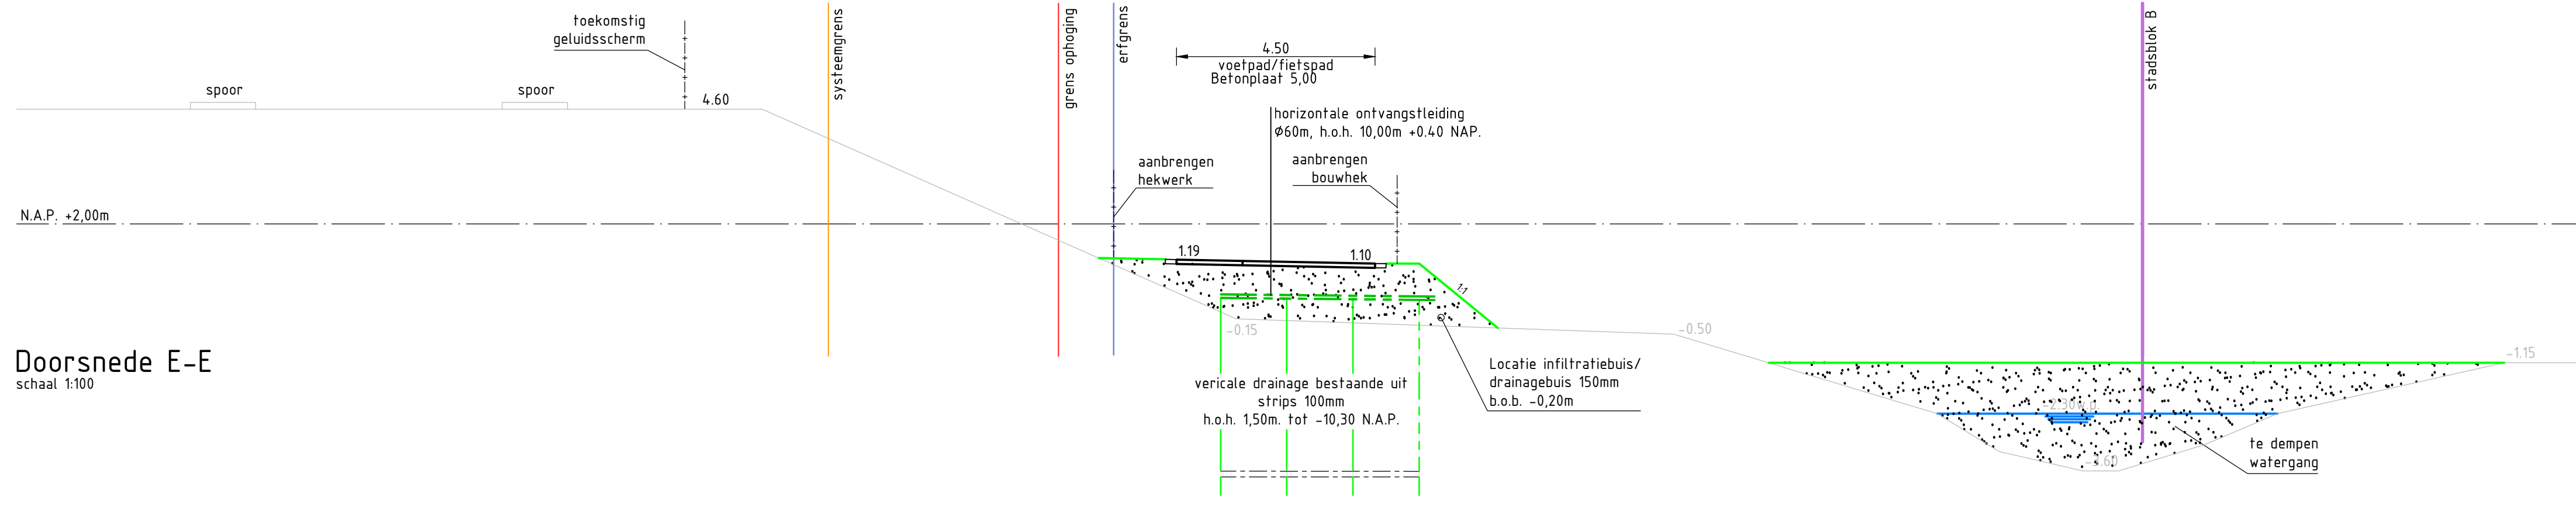

Doorsnede E-E
schaal 1:100

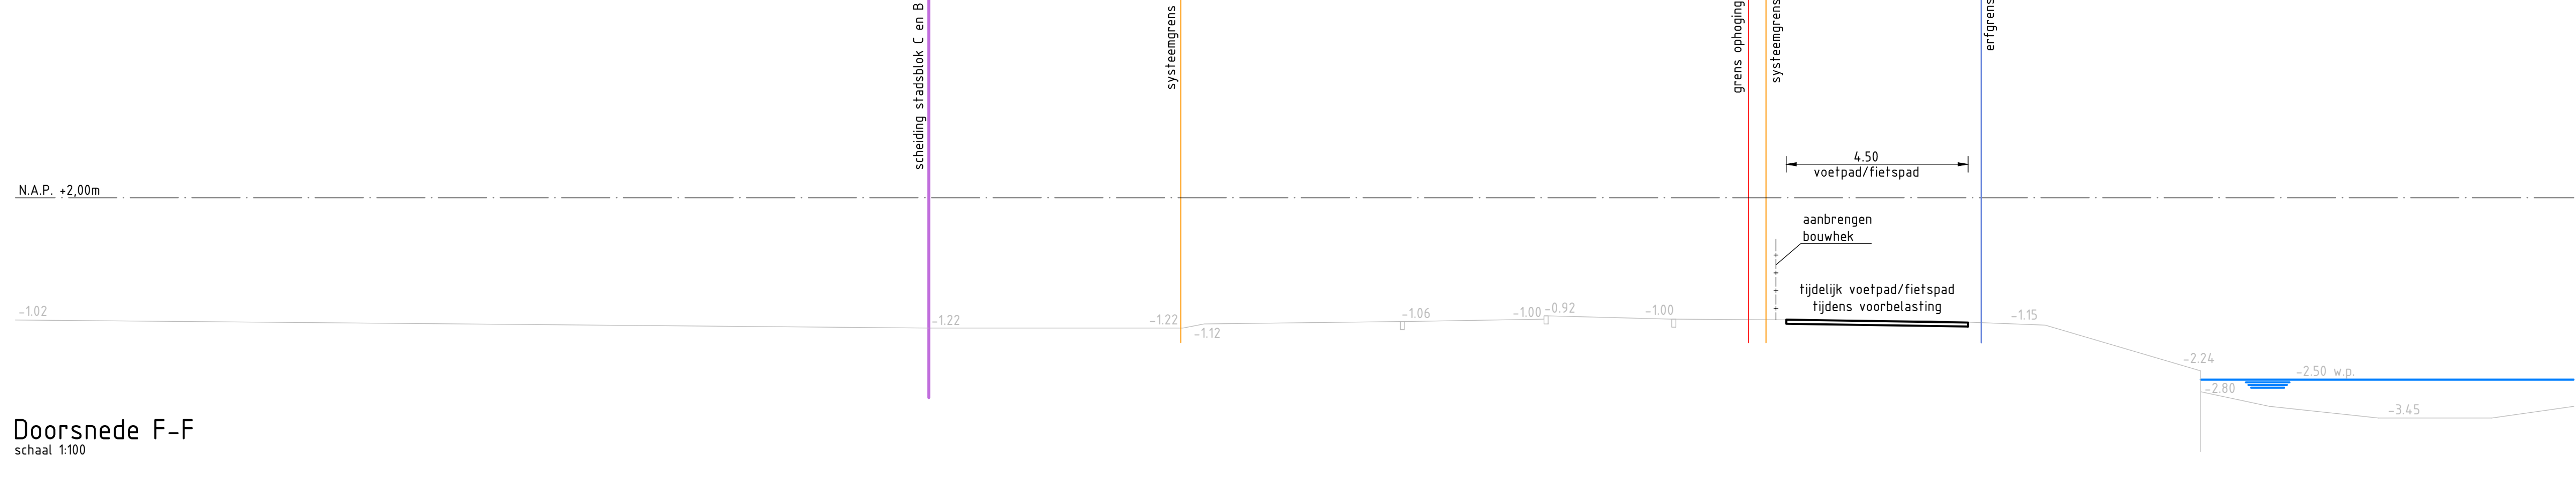

Doorsnede F-F
schaal 1:100

Legenda

Algemeen

- Bestaande situatie
- Nieuwe situatie
- Voorbelasting
- Hoogte
- N.A.P.
- Waterlijn
- Drainage
- Nieuw maaiveld zand
- Voorbelasting zand
- Lichtphoogmateriaal

i.p.v. Voorbelastingzand kan eventueel
ander materiaal toegepast worden

				Meten in meters, instellingen in mm. Hoogtepunten in meters (o.v.m. NAP)			
				</			