


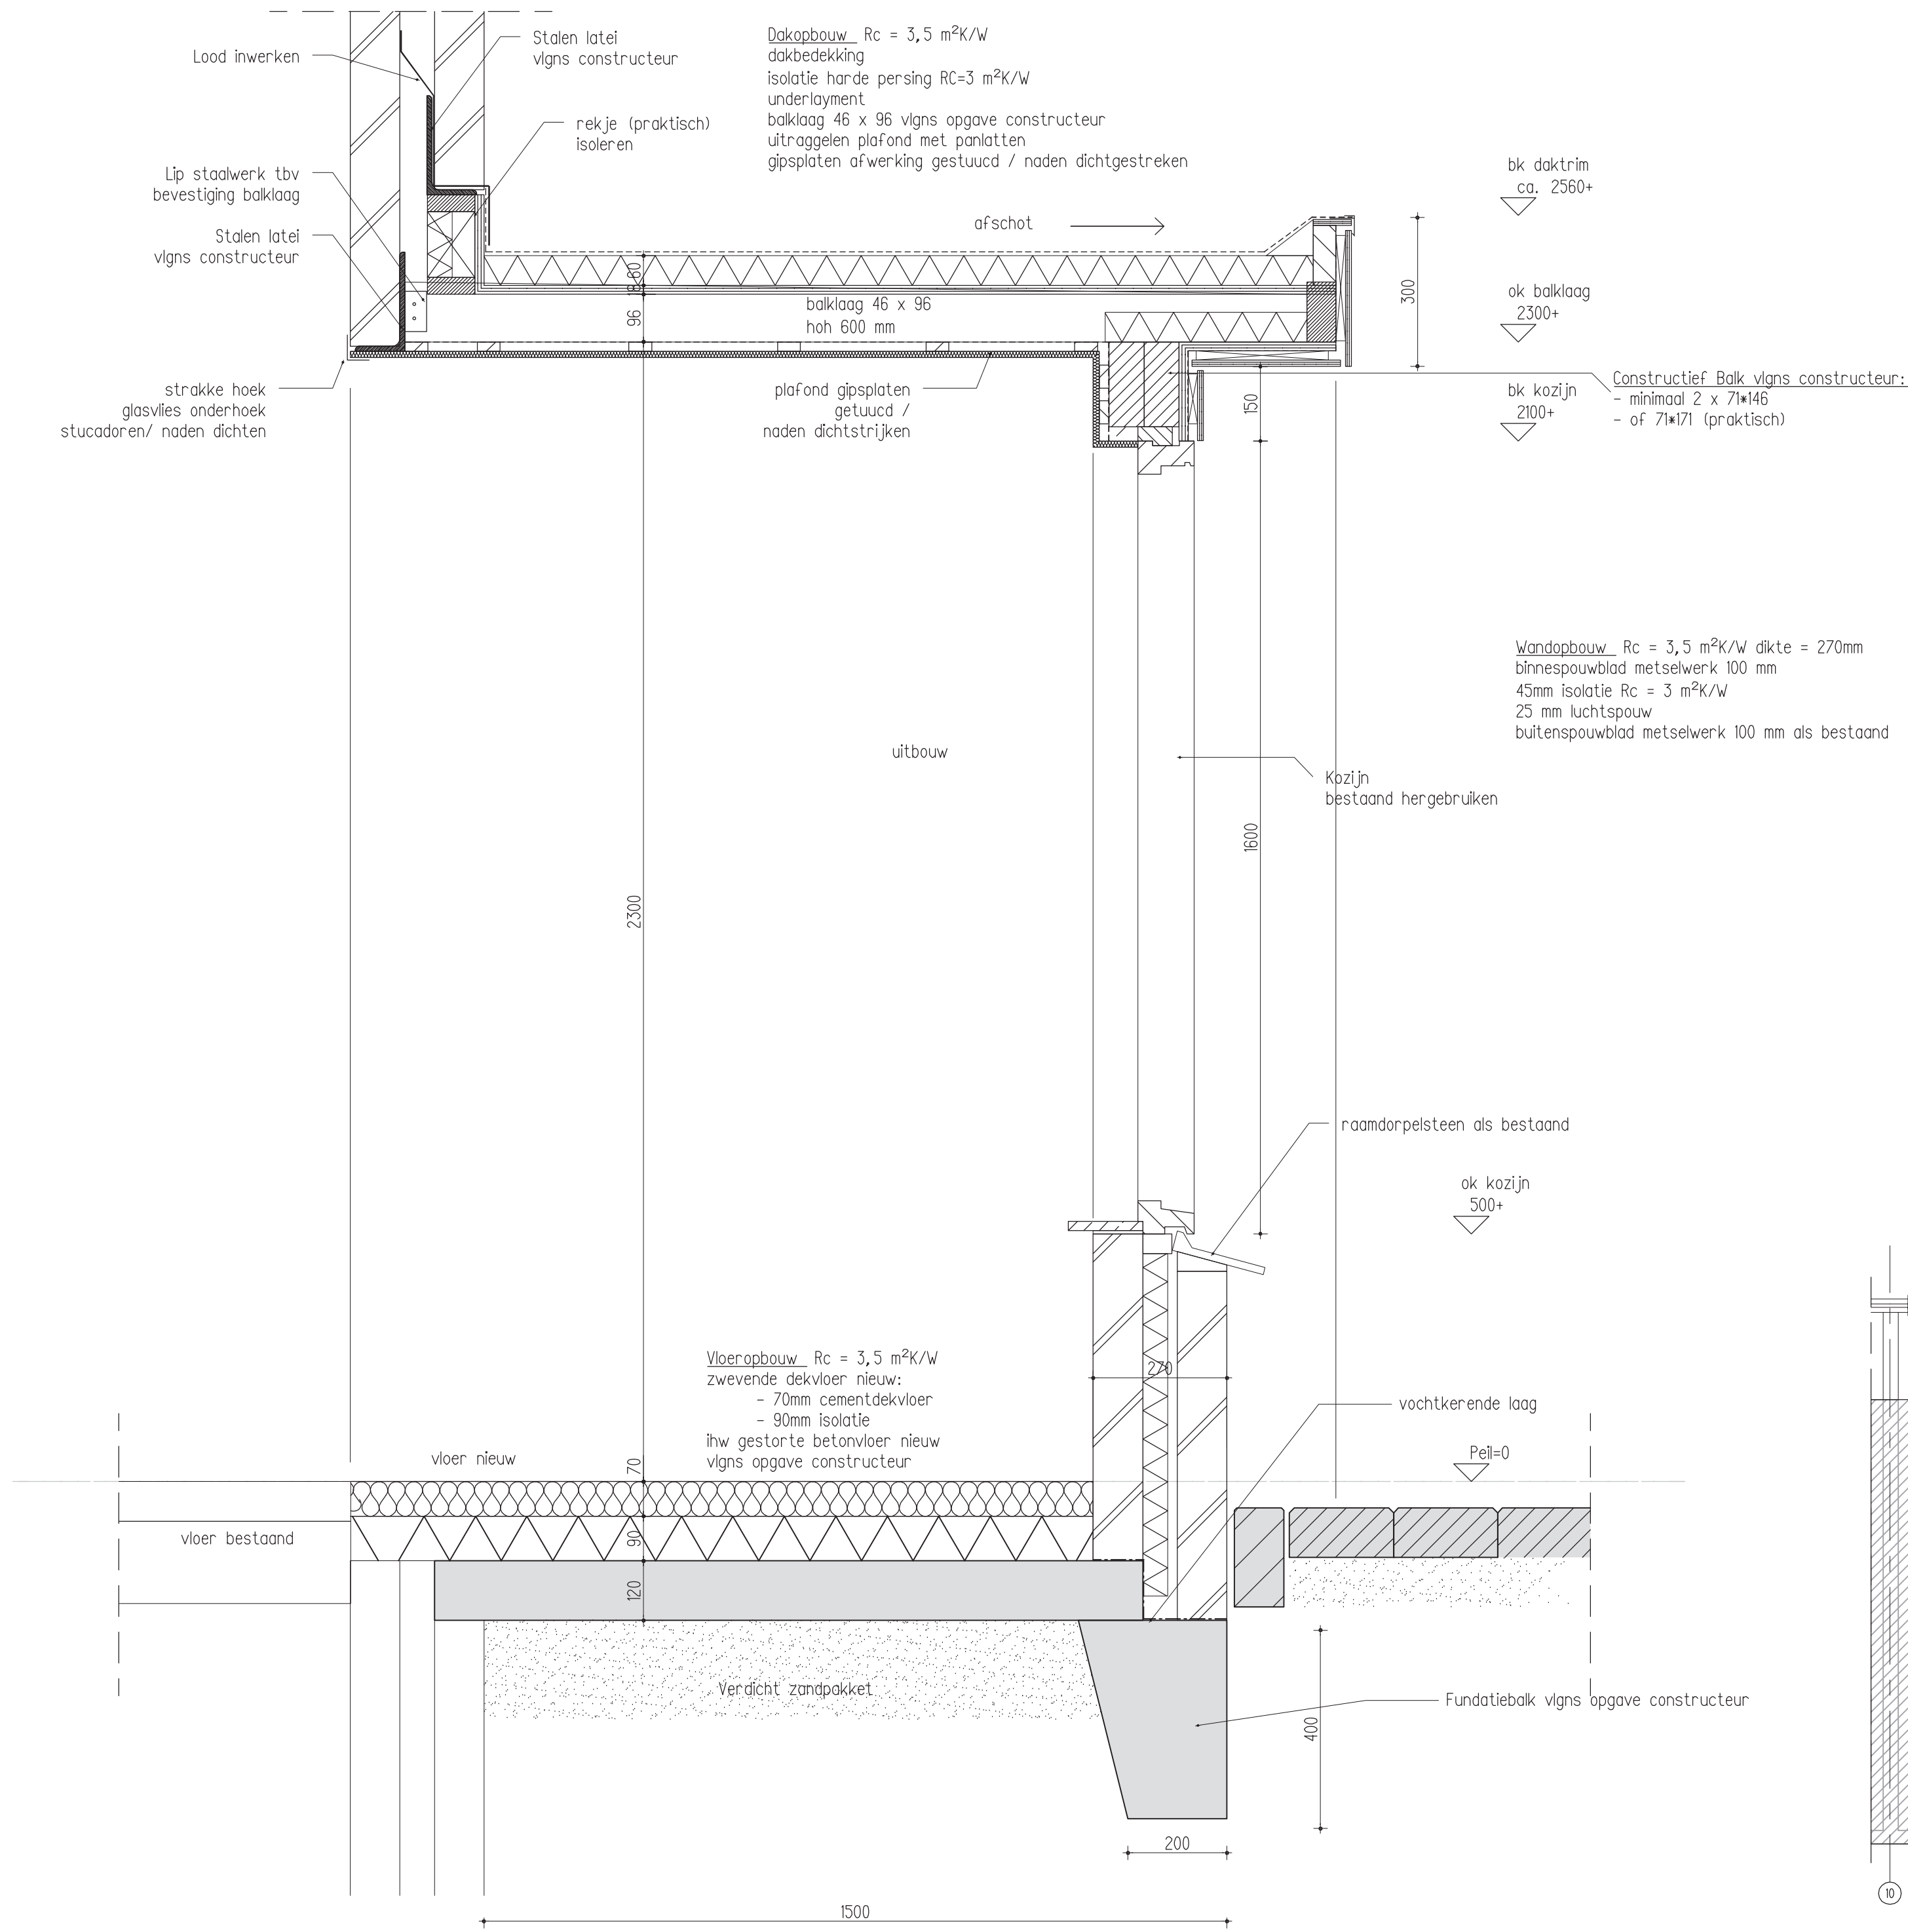


Doorsnede AA 1:10



Impressie erker




Impressie erker

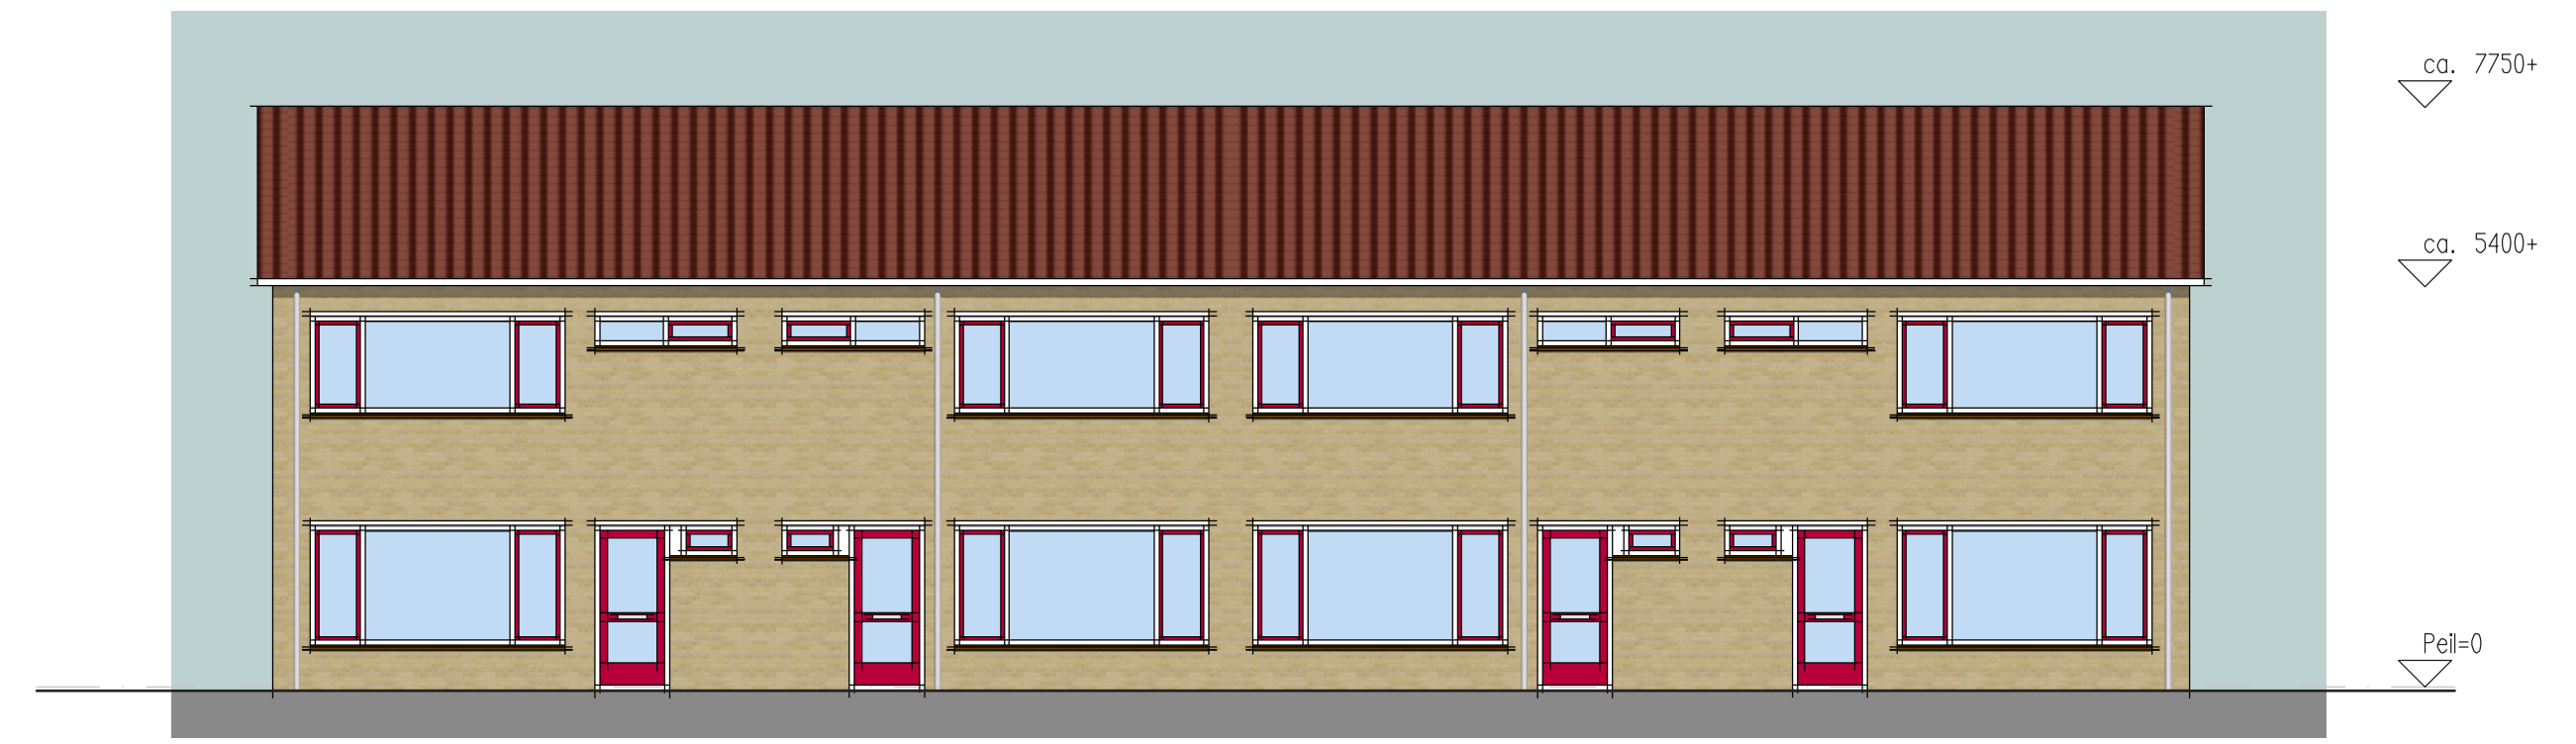

Gevel bestaand



Gevel nieuw

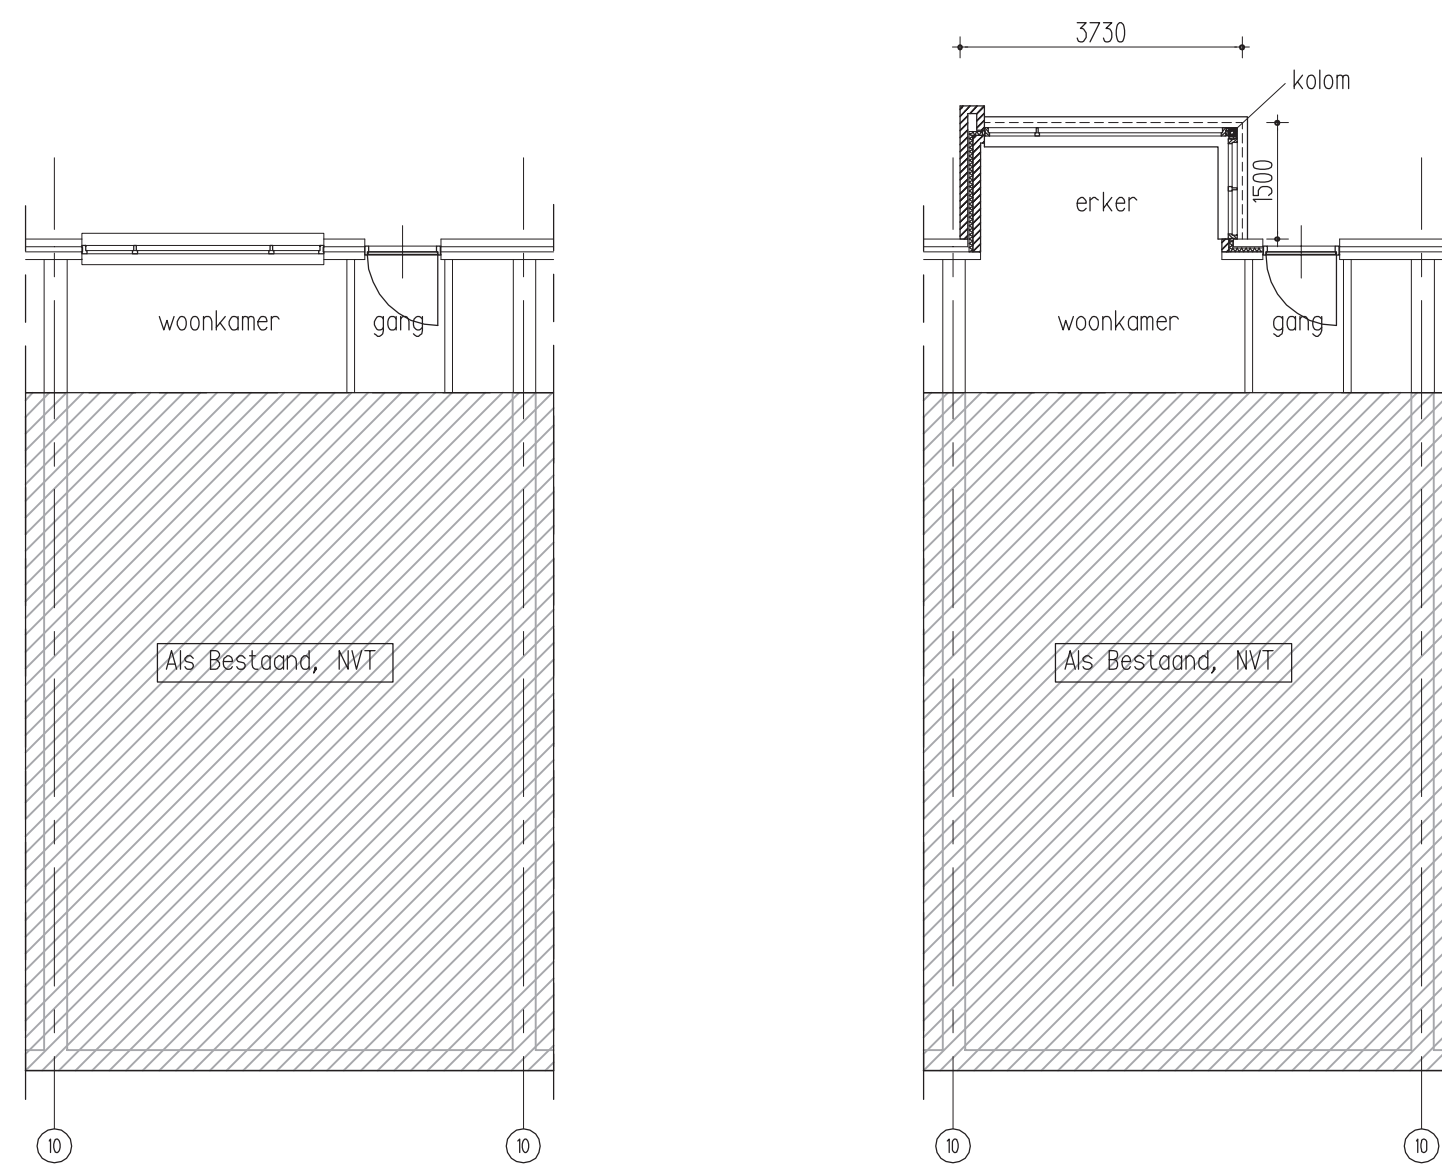

Begane grond bestaand

Begane grond nieuw



Situatie

PEILHOOGTE: peilhoogte is bovenkant afgewerkte vloer van de huidige bestaande vloer

Bouwbesluit
- Daglicht, Ventilatie, en spui als bestaand

Thermische isolatie
- Nieuwe gevels, dak en vloer R_c min 3,5 (zie omschrijvingen details)

Kleuren en Materialen
- Kleuren en materialen als bestaand

Alle constructies volgens tekening/berekening constructeur!

Maten in het werk te controleren!

OPDRACHTGEVER	Fam Rutten	GEWIJZIGD	
WERK	Aanbouw Harmen Addinkstraat		
ONDERDEEL	Oude en Nieuwe Situatie		
	Voorlopig		
SCHAAL 1:100	FORM A1	GETEK WR	ARCH WR
DATUM 07-07-2015			
ARCHITECTUUR & ONTWIKKELING			WERK 1501
Bruchsterweg 26 +31 (0)95 478147 www.warc.nl			T0-101
2221 AC Tienhoven +31 (0)6 4802 0804 warchitect.nl			