
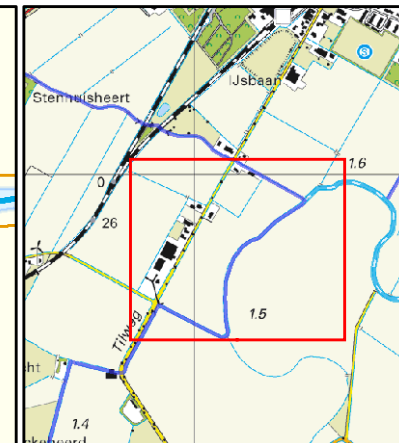


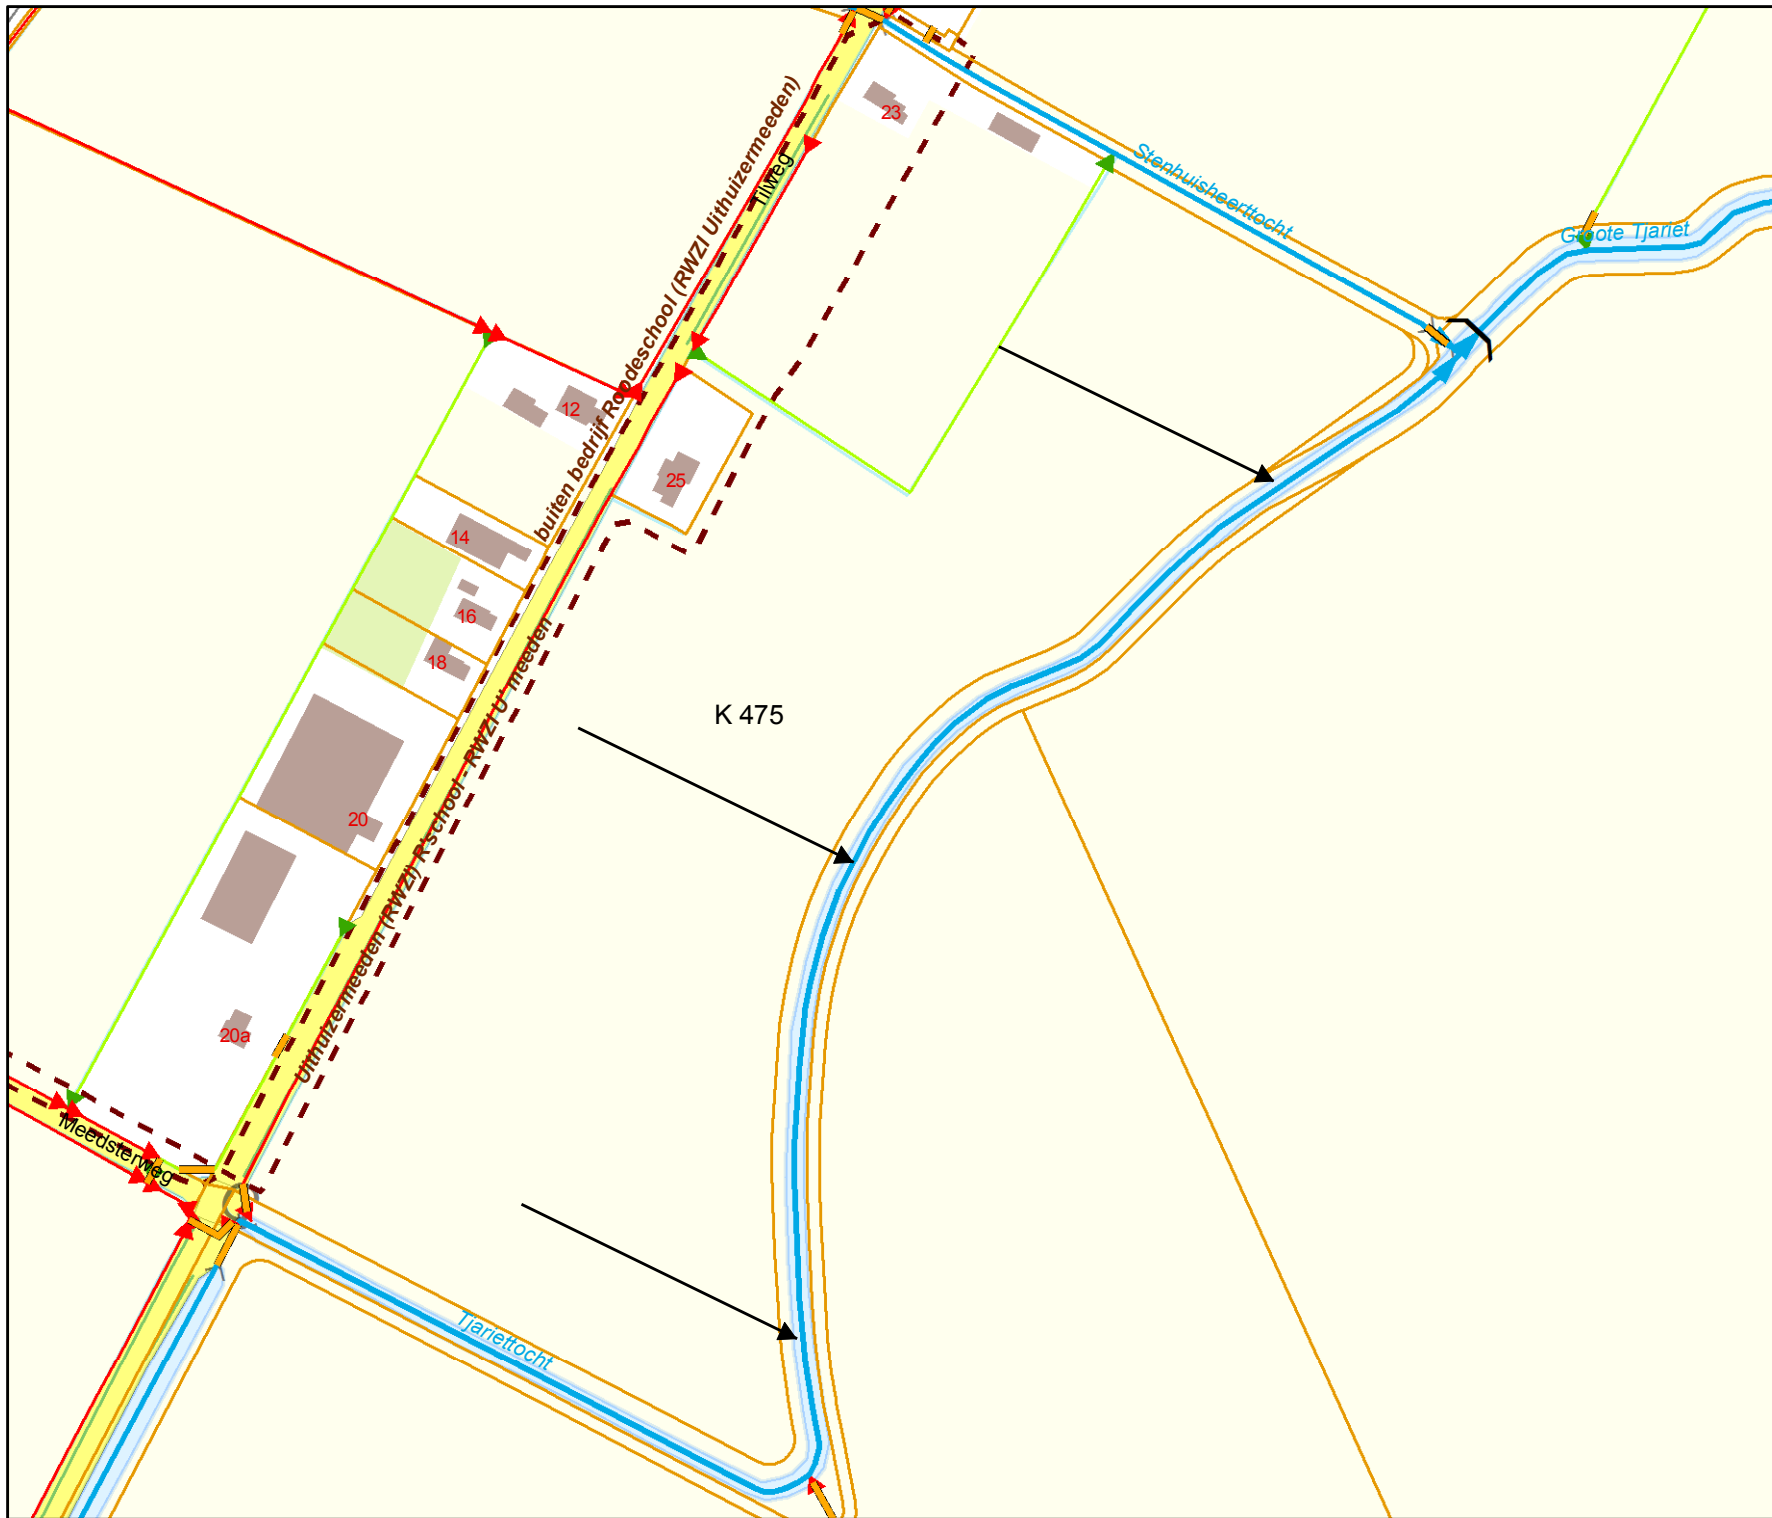

Overzicht schaal 1:3.000

Legenda

Oppervlaktewaterlichamen

Hoofdwatgangen

▶ hoofdwatgang

Schouwsloten

▶ schouwslot

▶ sloot

▭ Kad percelen vw

- - - persleiding

→ drainage

Tekeningnr: V&H.15-24442

Watervergunning

voor het laten uitmonden van drainage
op de Tjarietocht nabij de Tilweg 25
te Roodeschool

Waterschap NOORDERZIJLVEST



Datum: 18 augustus 2015

Schaal: 3000

Getekend door: Halsema

Formaat: A4