
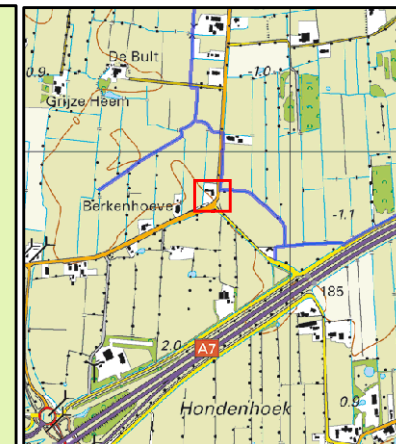


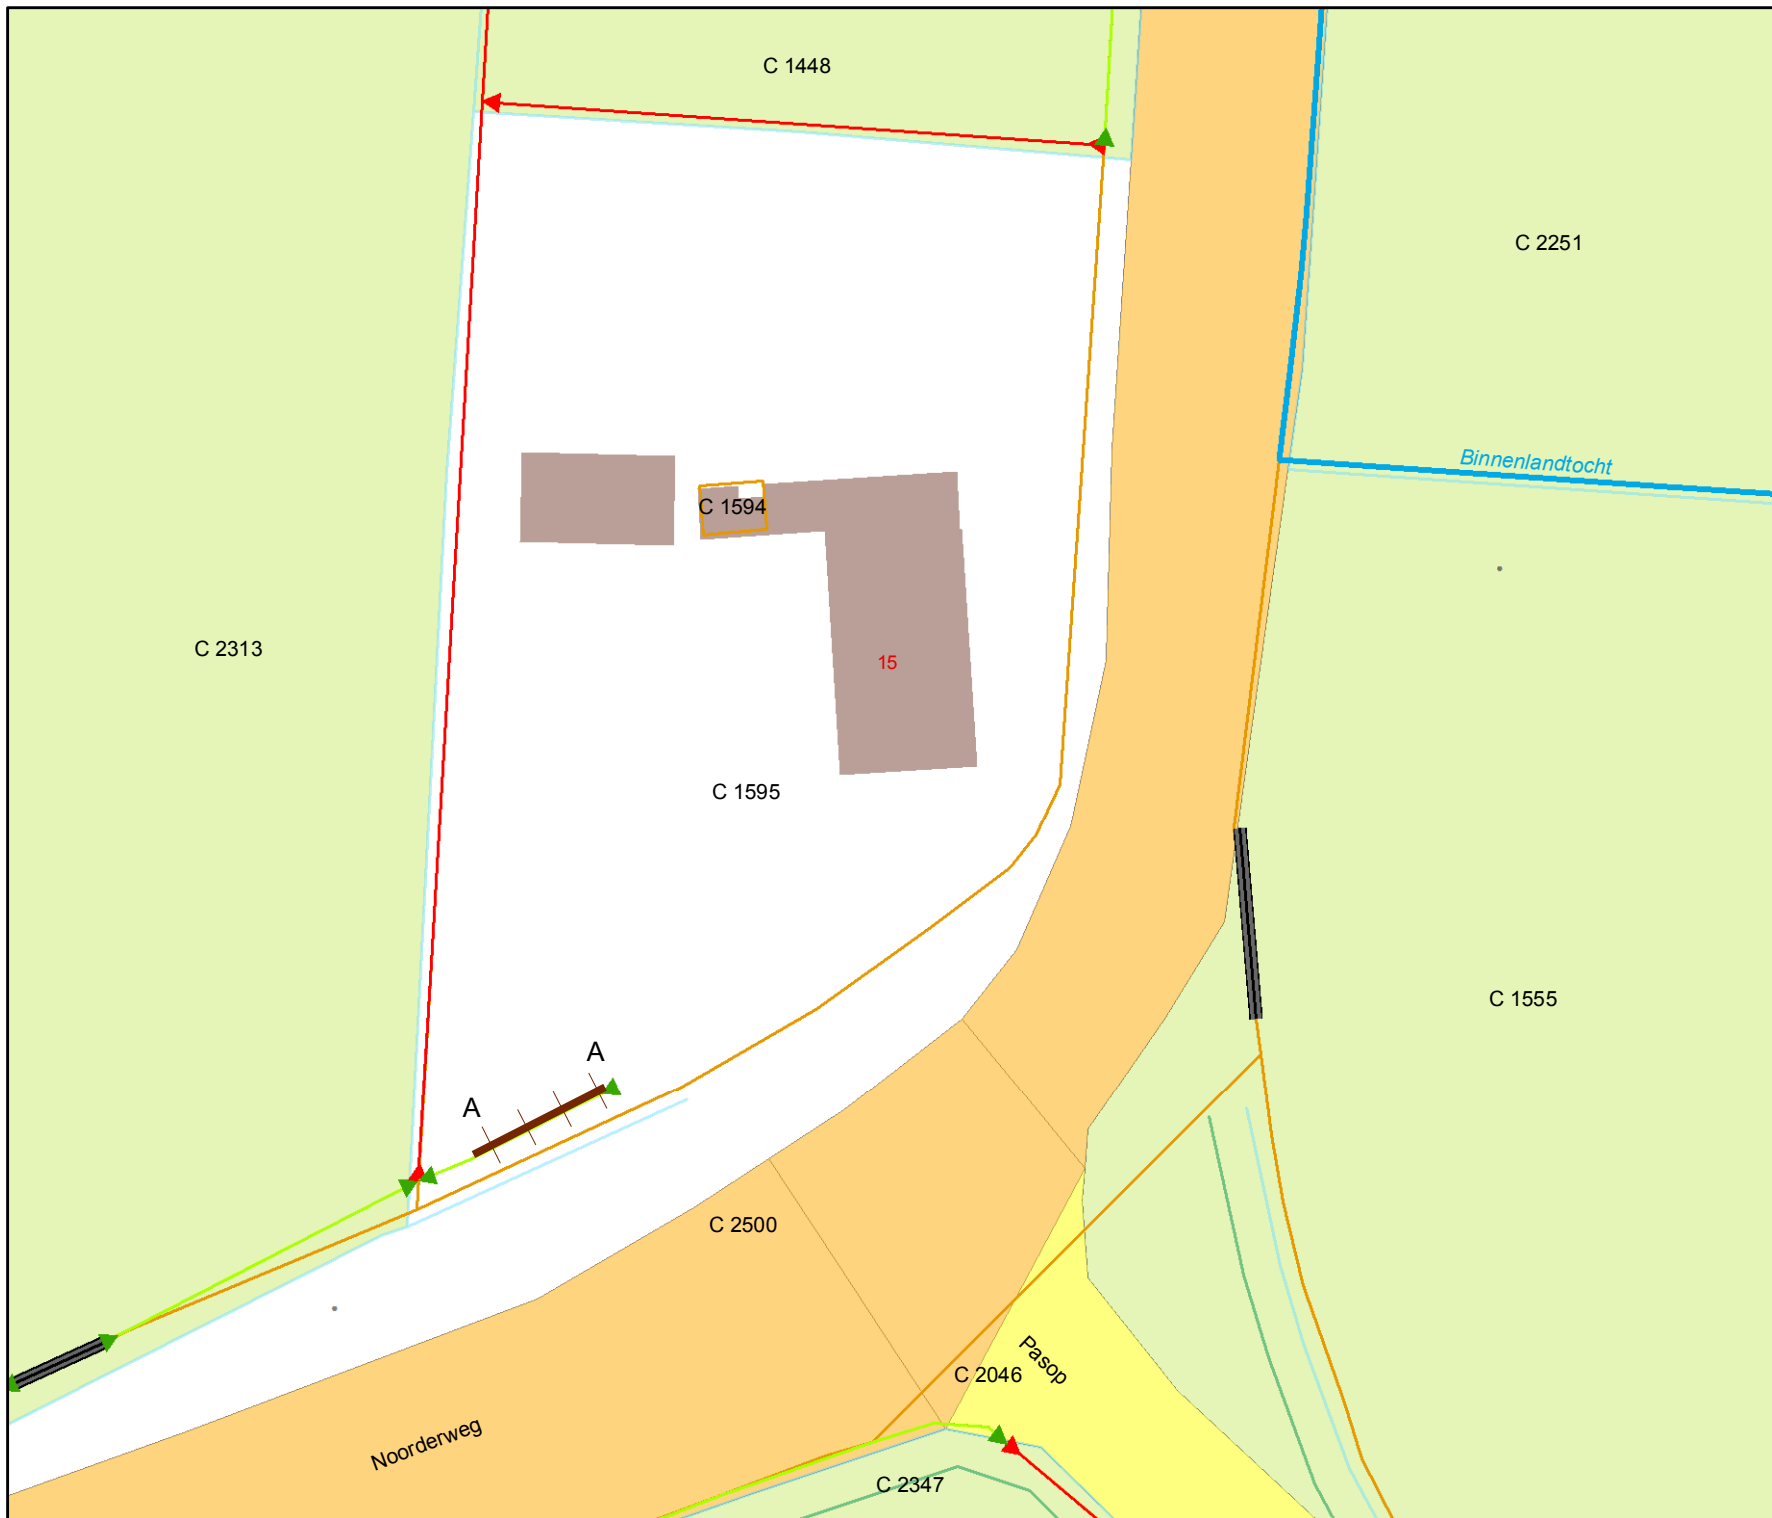

Overzicht schaal 1:25.000

Legenda

Oppervlaktewaterlichamen

Hoofdwatergangen

 hoofdwatergang

Schouwsloten

 schouwslot

 sloot

 Kad percelen vw

 te dempen

Tekeningnr: V&H.15-23969

Watervergunning

voor het dempen van een stukje
sloot nabij de Pasop 15 te Midwolde

Waterschap NOORDERZIJLVEST



Datum: 18 augustus 2015

Schaal: 500

Getekend door: Halsema

Formaat: A4