


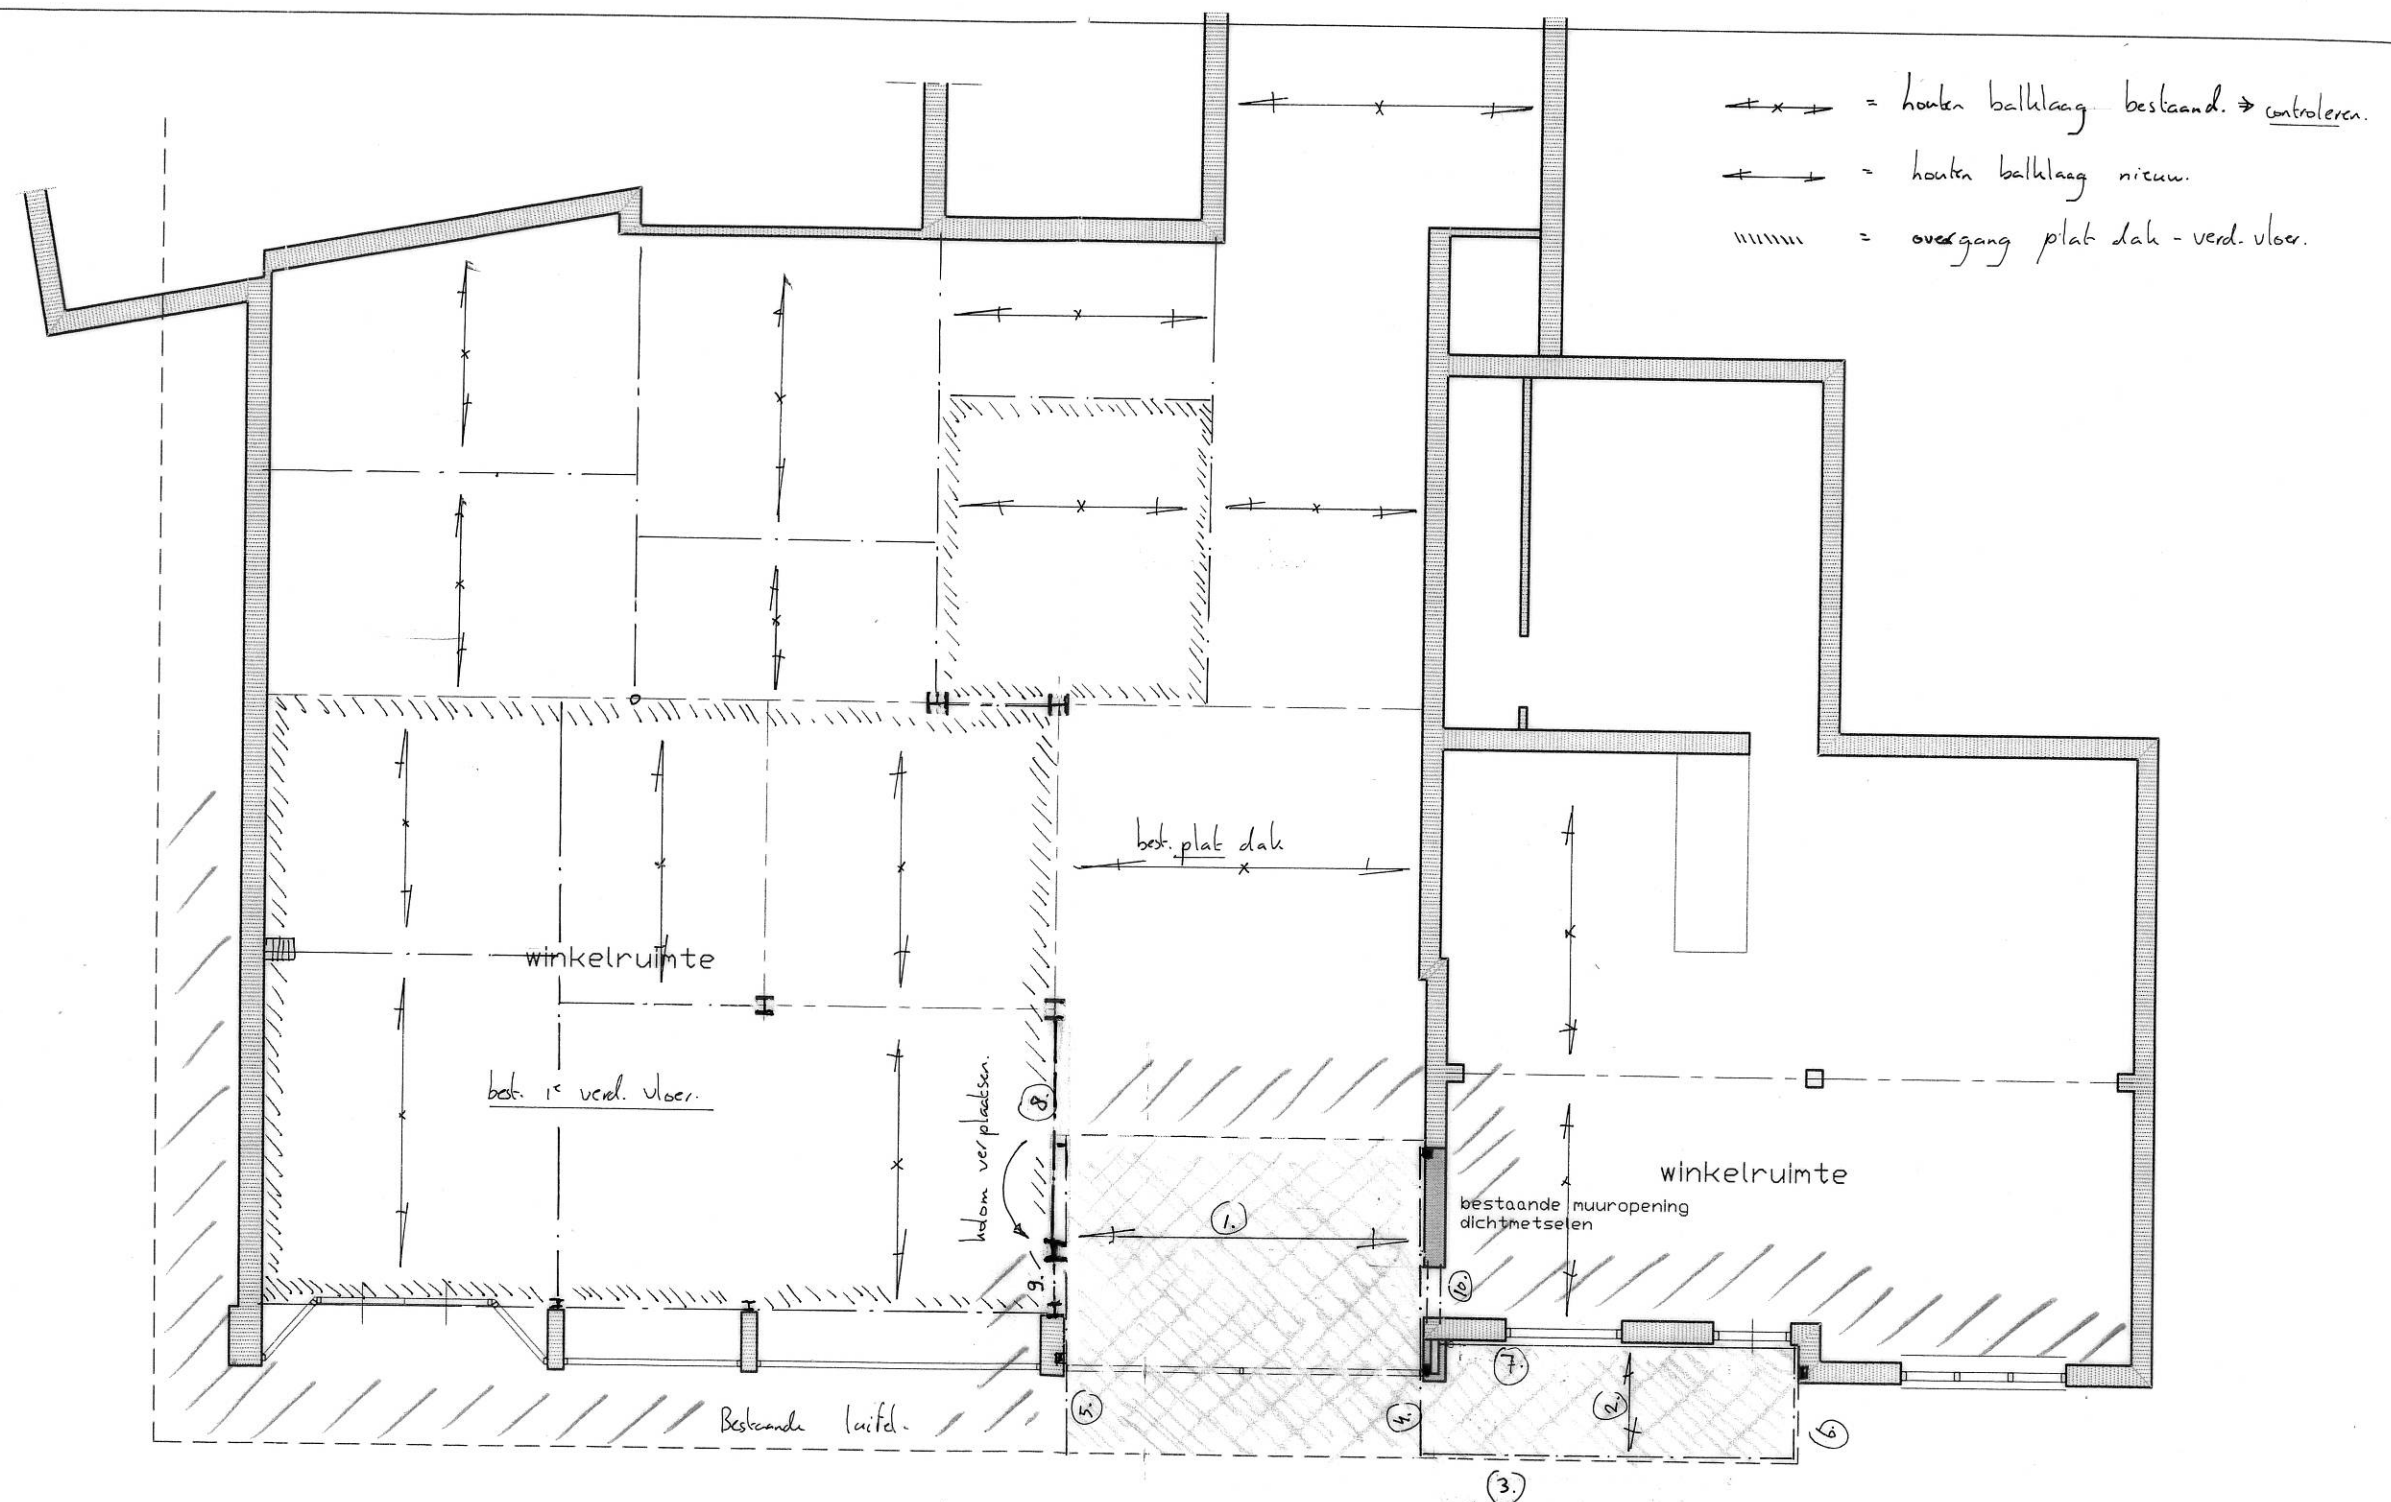

1e verd. vloer / plat dak.

Nr.	19588 - Tk.	Bl.	AA.
d.d.	17-12-2014.		1:100.



uitbreiding winkel opp. bebouwing:
 $0,5 \times 3 \times 4,77 = 7,15 \text{ m}^2$
uitbreiding winkel inhoud bebouwing:
 $7,15 \text{ m}^2 \times 3,50 = 25 \text{ m}^3$

uitbreiding winkel opp. bebouwing:
 $0,5 \times 3 \times 4,77 = 7,15 \text{ m}^2$
uitbreiding winkel inhoud bebouwing:
 $7,15 \text{ m}^2 \times 3,50 = 25 \text{ m}^3$

nr. 28

11070

4770

nr. 30

9700

Begane grond nieuw



Beg. grond / Fundering

Nr. 19588-14.	Bl. BB
d.d. 17-12-2014.	±1:100

Uitgegaan van: Vaste grondslag.
Dit iktw (laten) controleren.

X. = 100 mm vloer op zand.
+ #5 6-150 in midden vloer.
Onderliggend zand bed
goed verdichten.

