

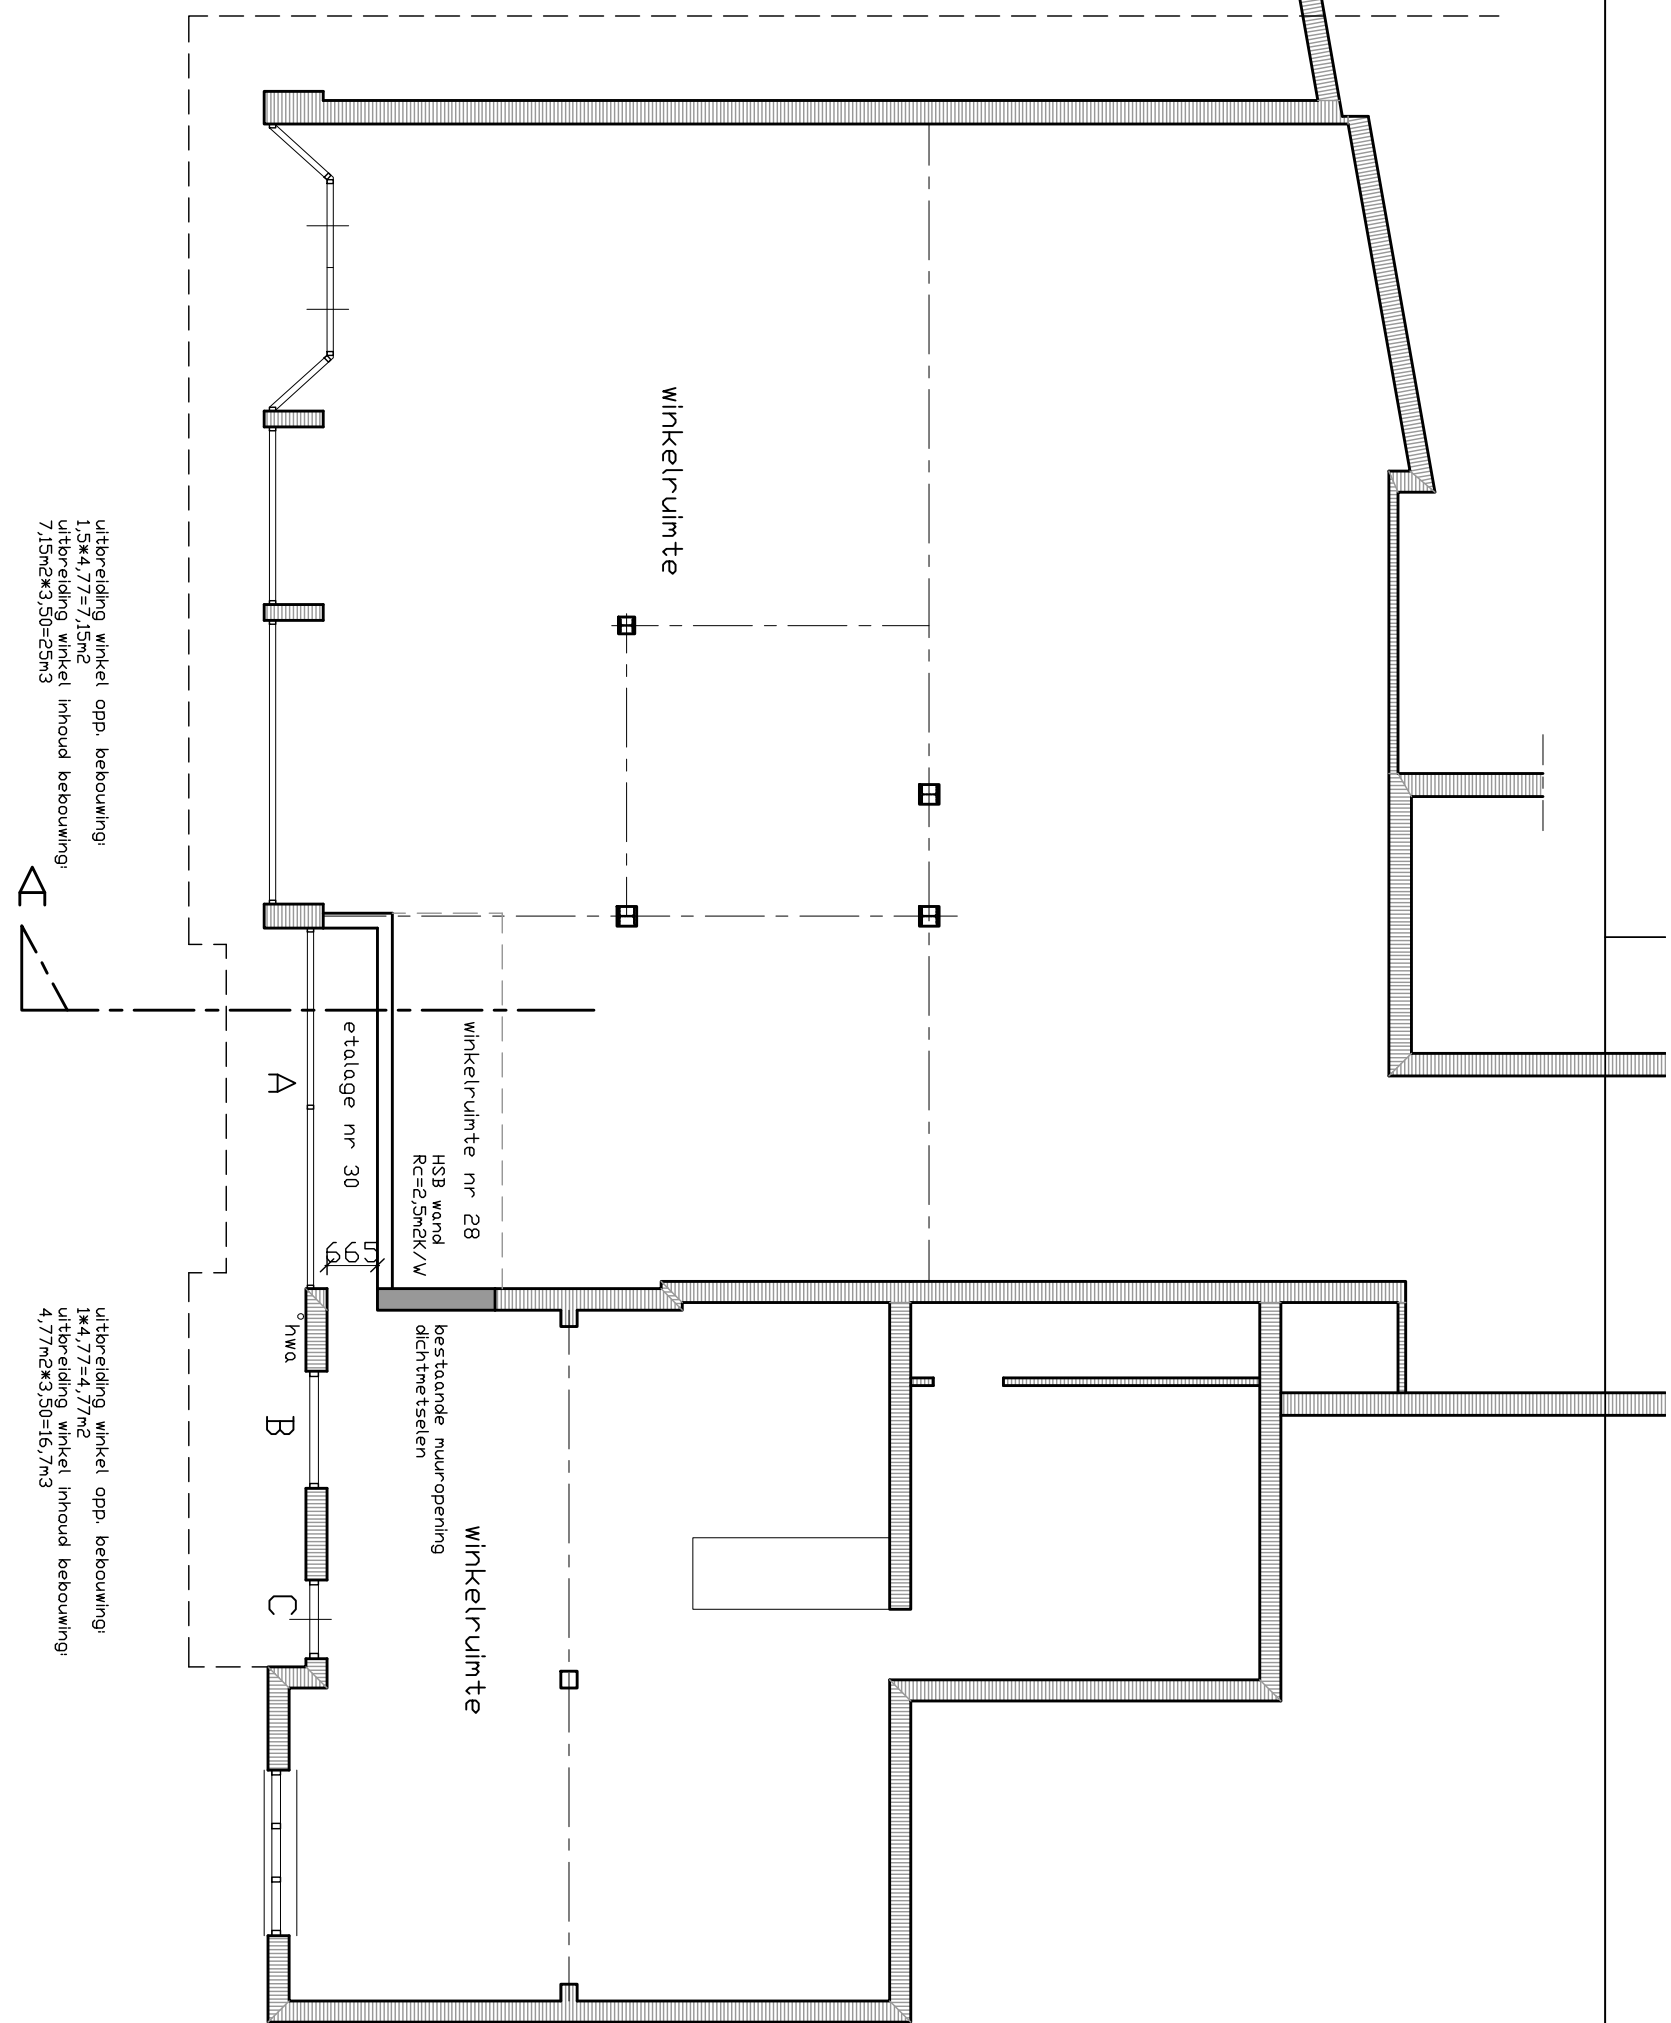
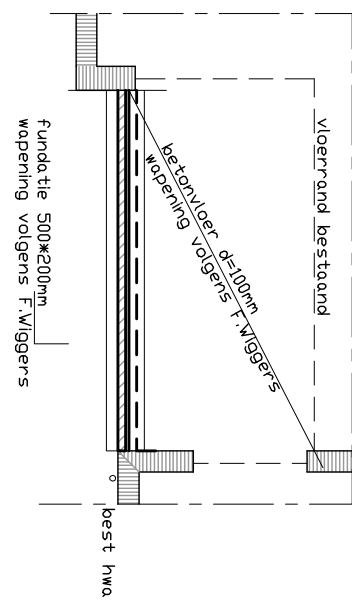


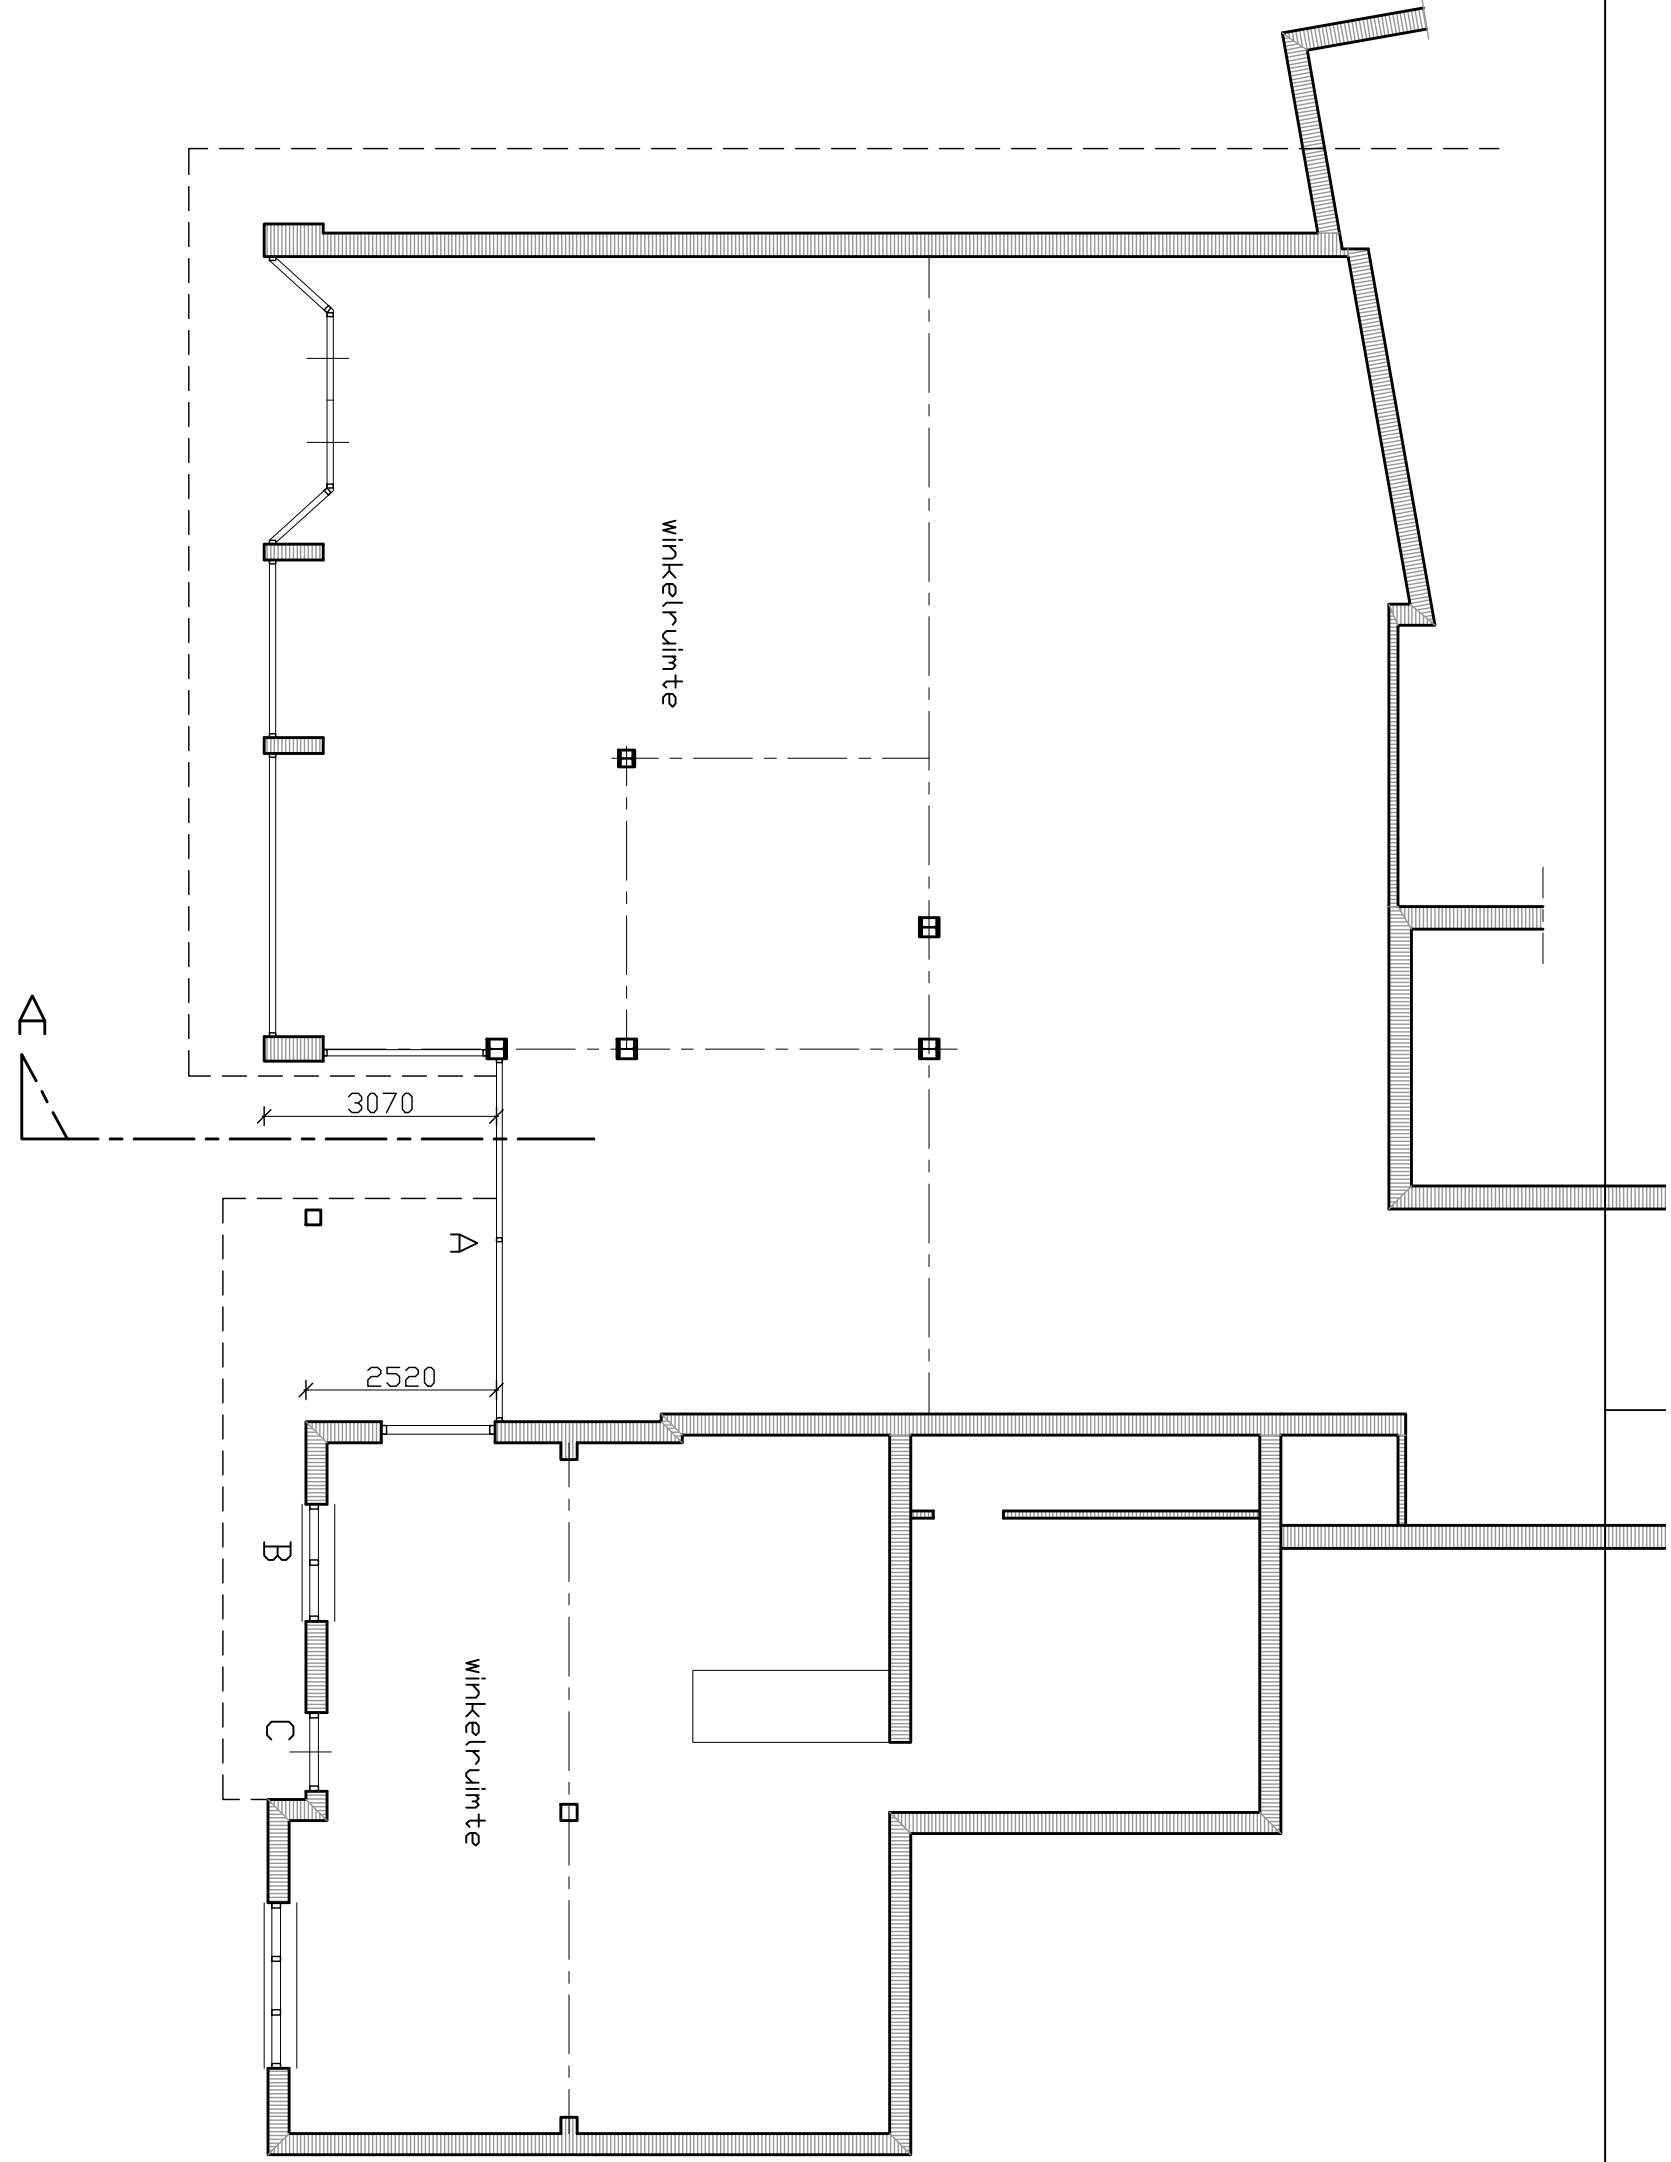

Begane grond bestaand


funderatie, vloer, hwa

Begane grond nieuw

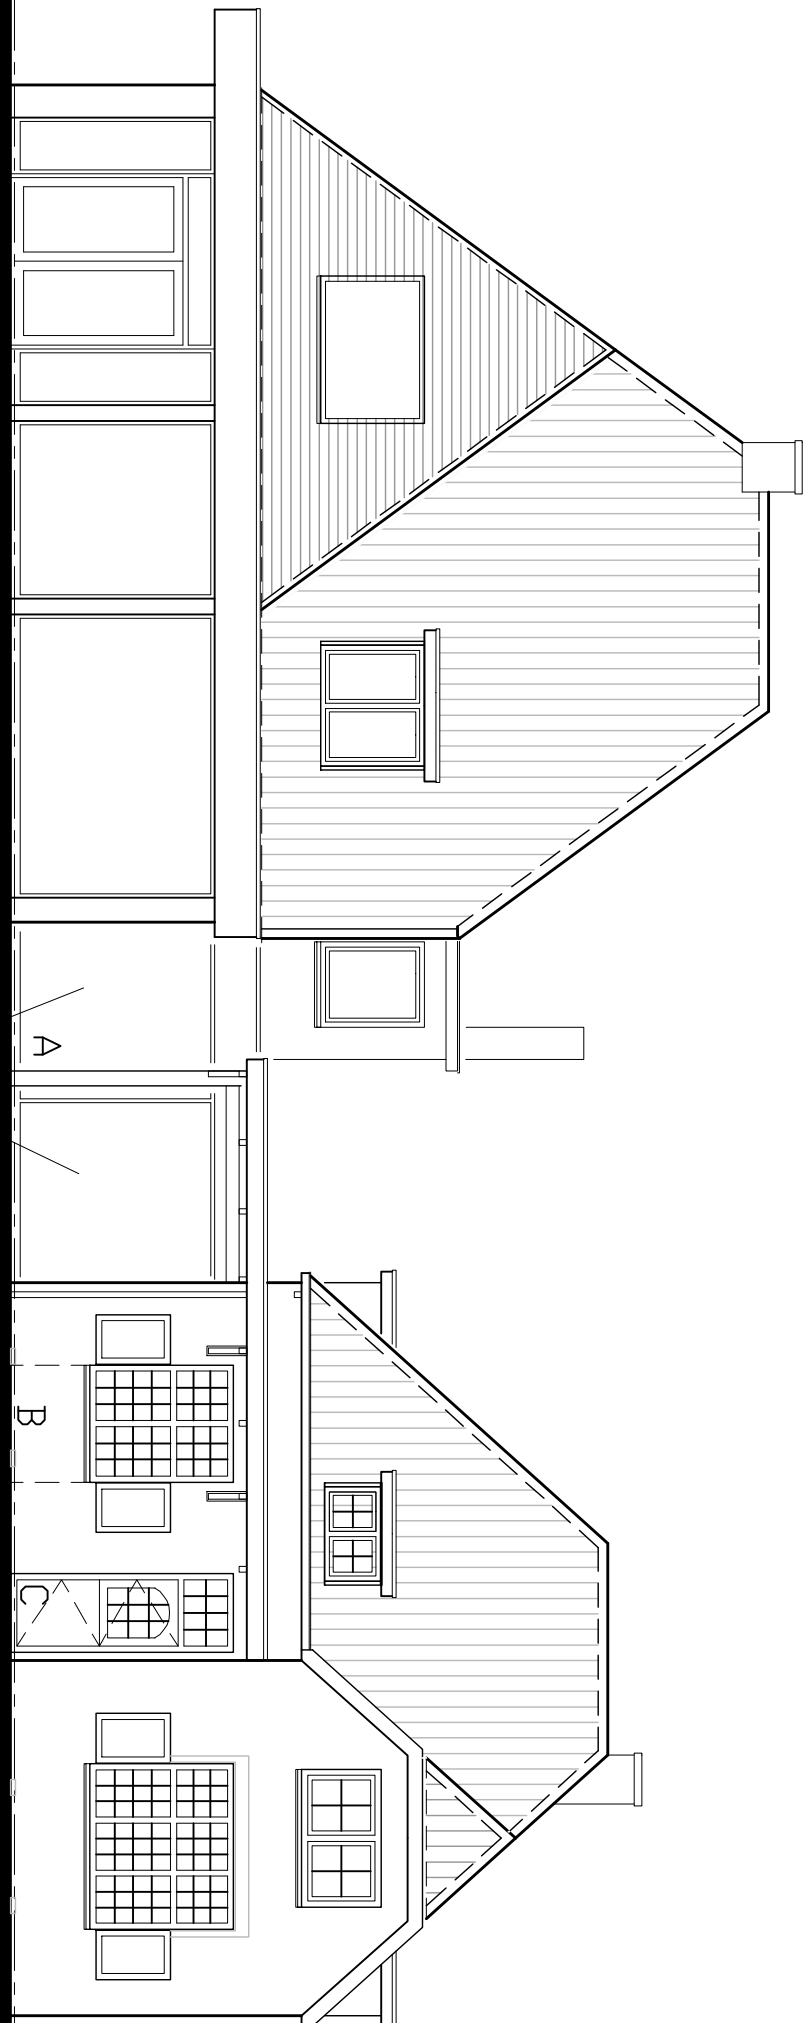


nr. 28

Voorgevel bestaand

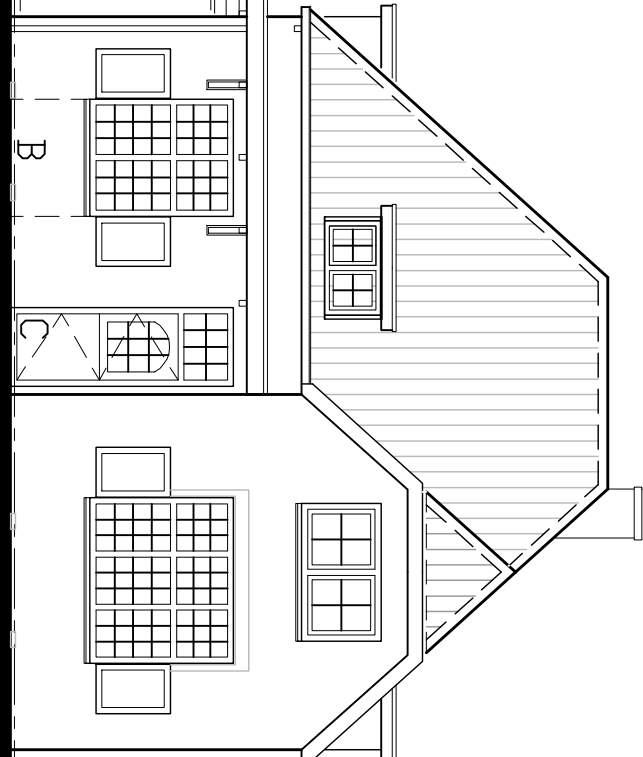


nr. 30

Voorgevel nieuw

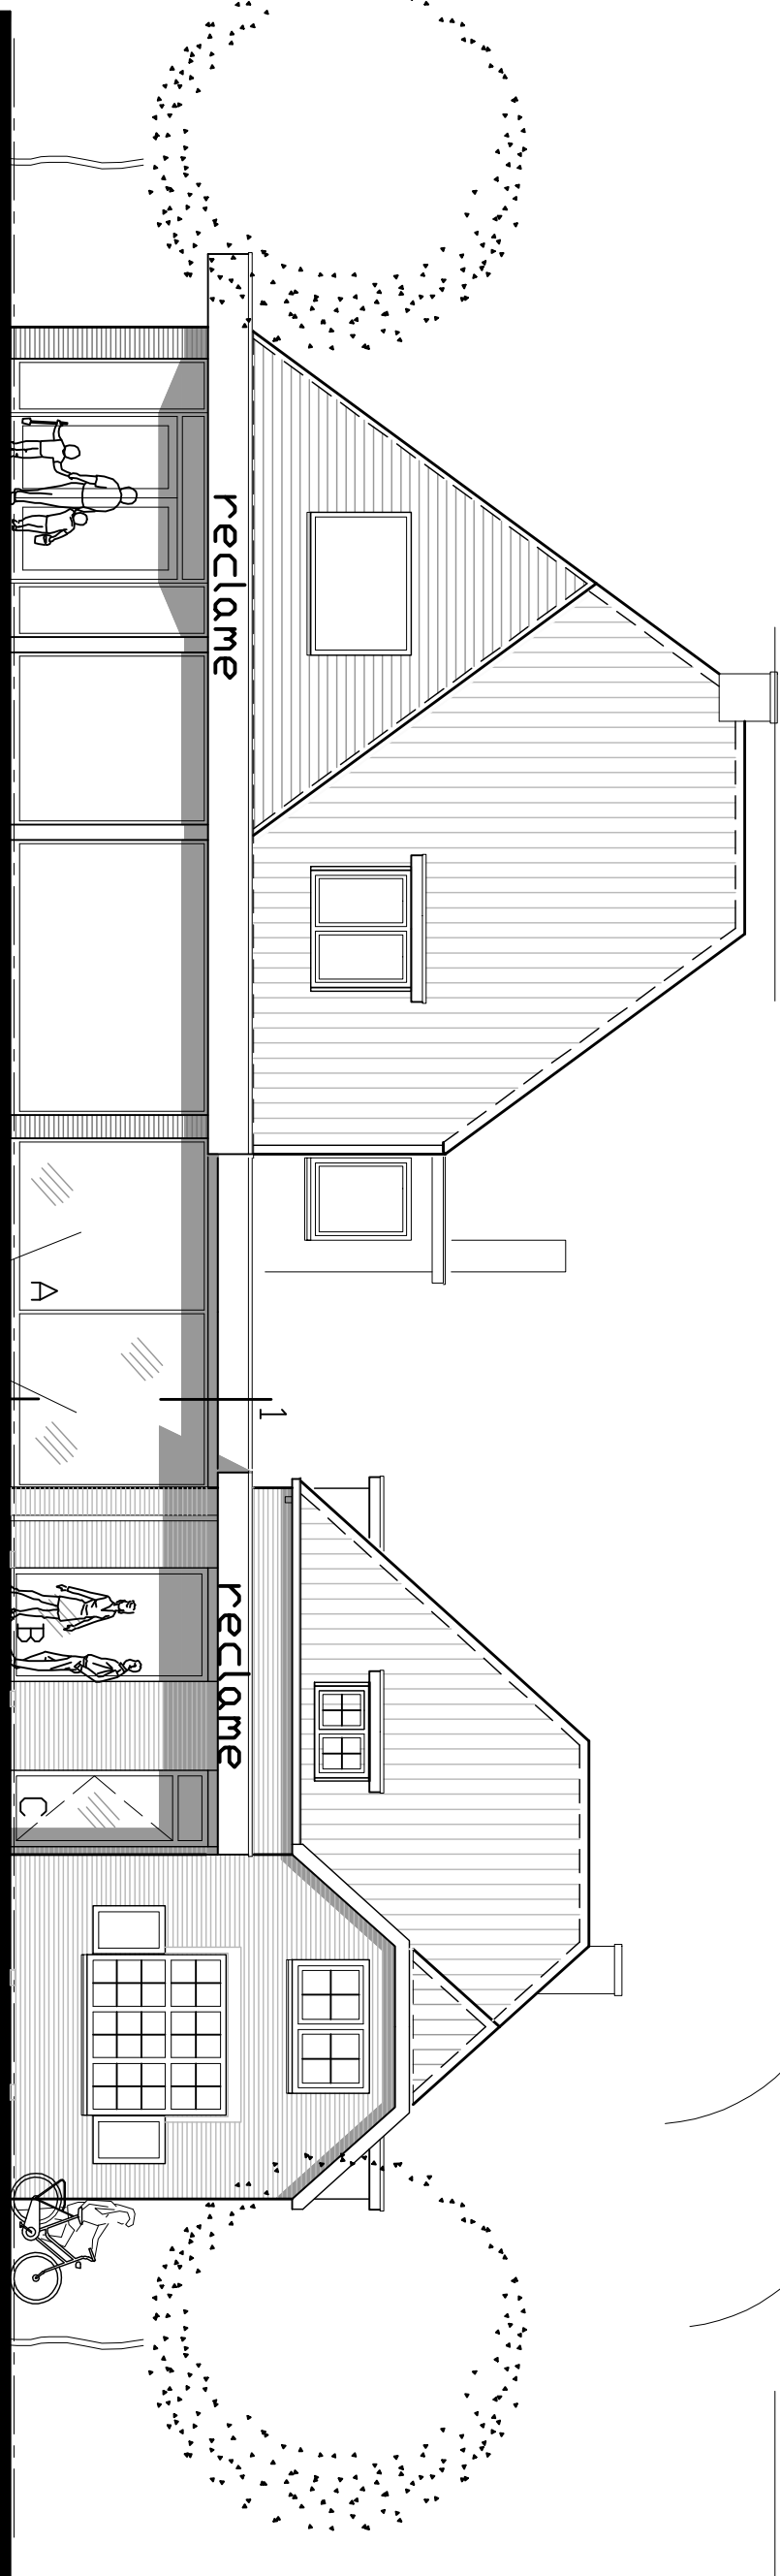


nr. 28

Voorgevel nieuw

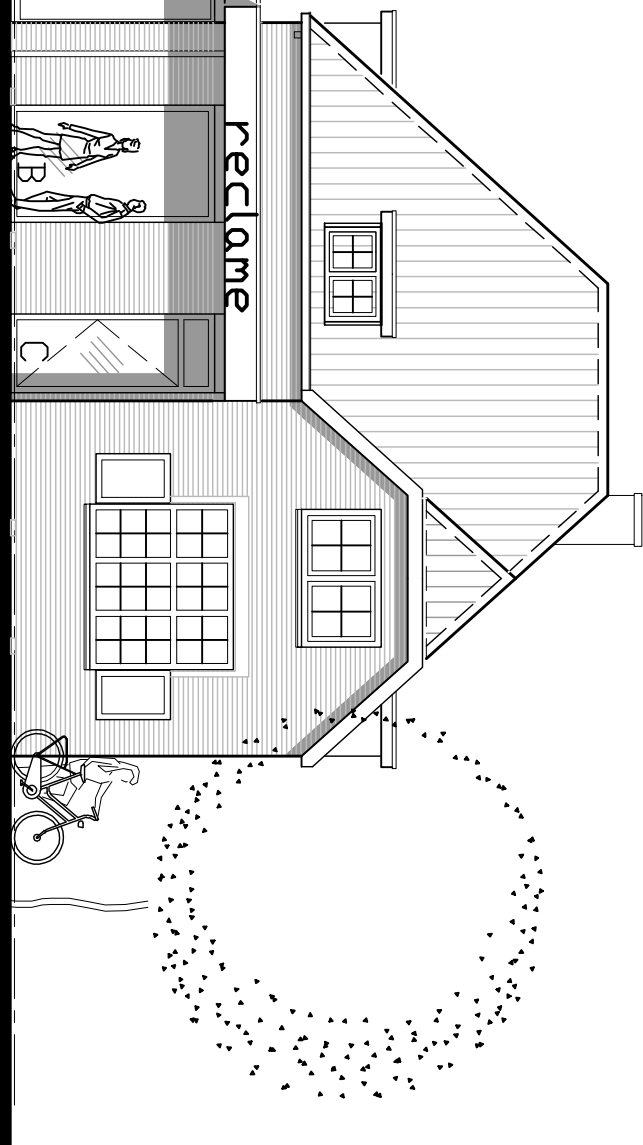


nr. 30


Voorgevel nieuw

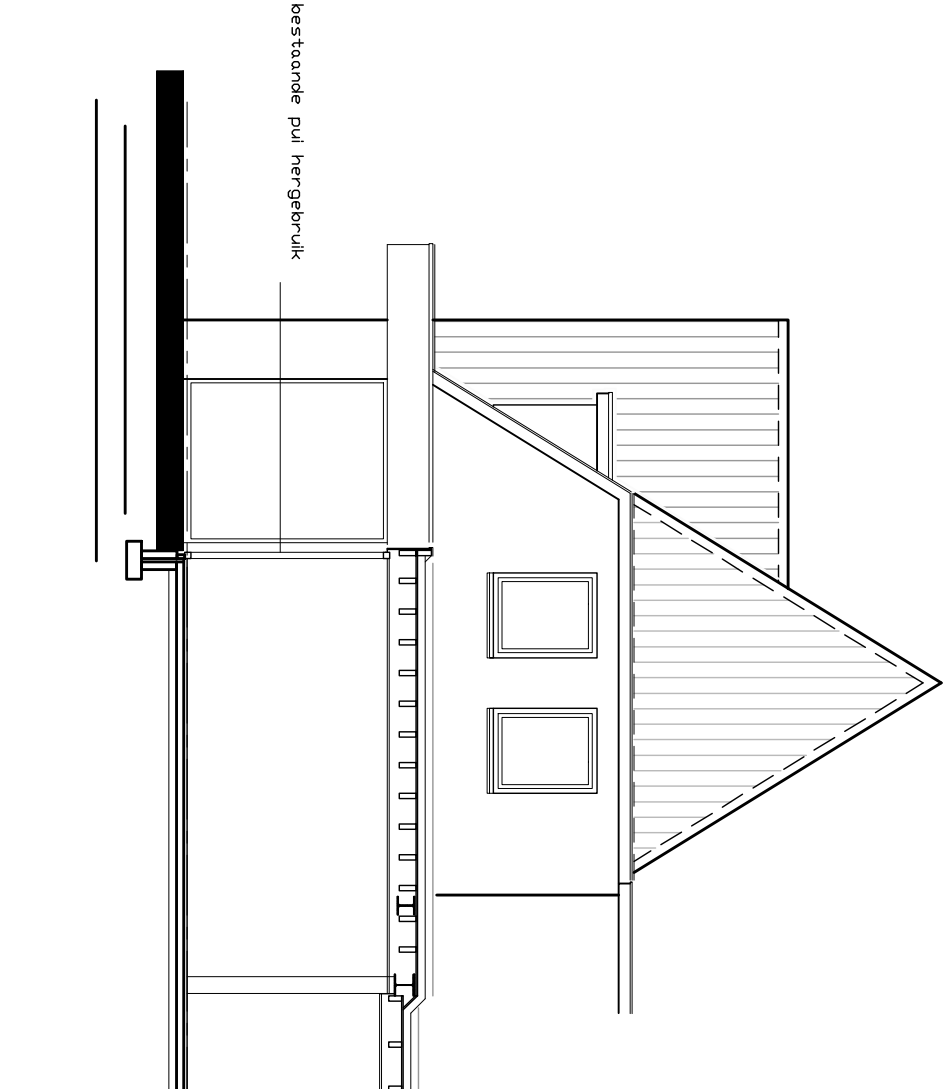


Doorsnede A bestaand

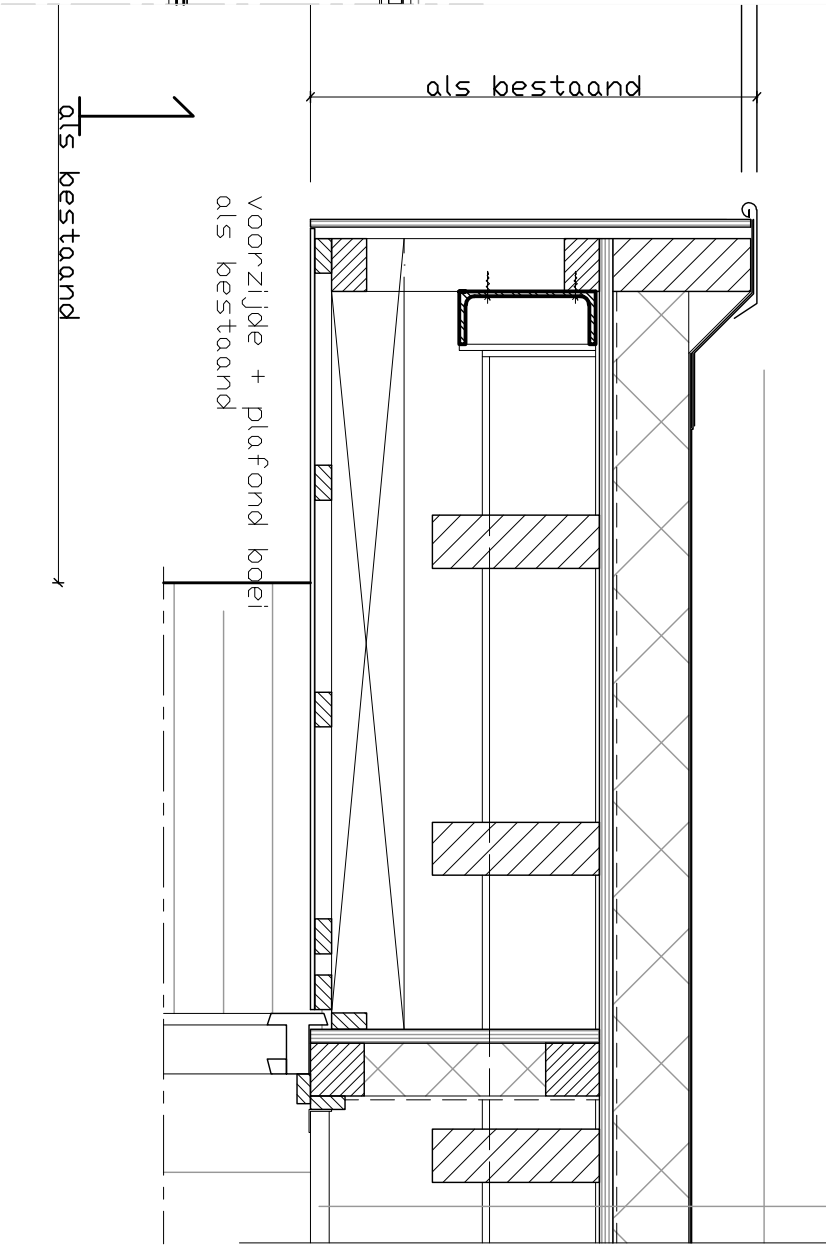


Doorsnede A nieuw

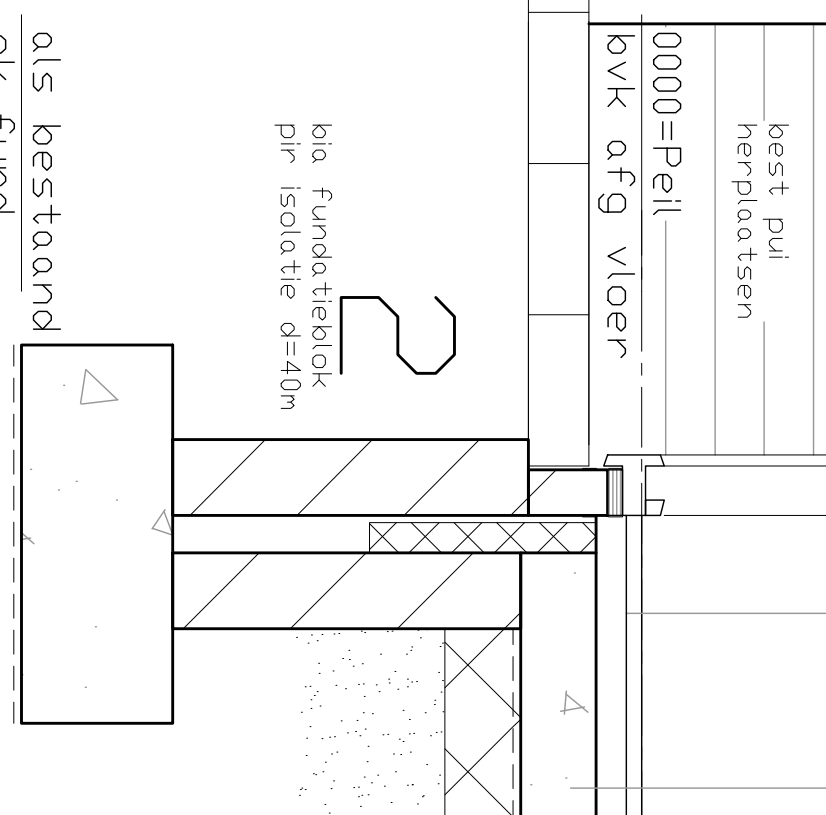

Doorsnede A nieuw

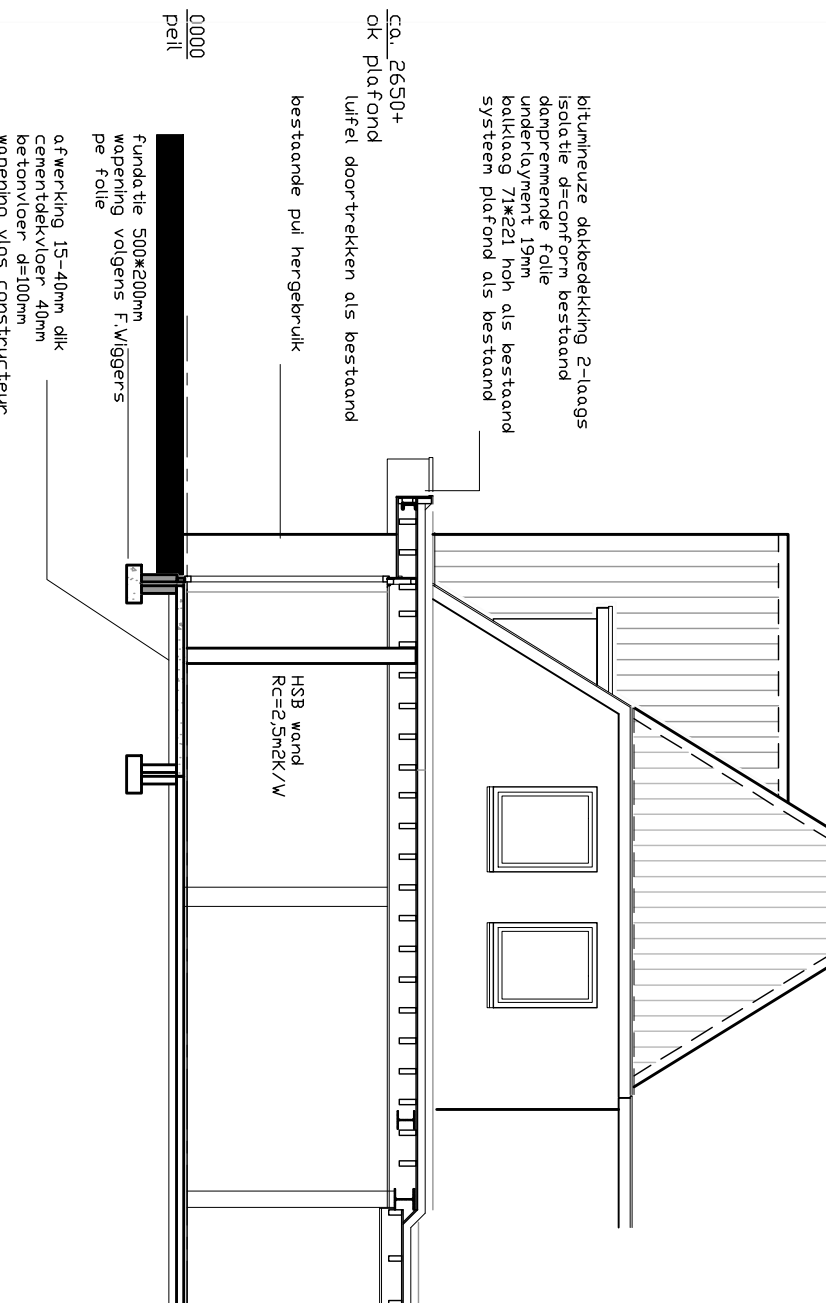

Doorsnede A nieuw

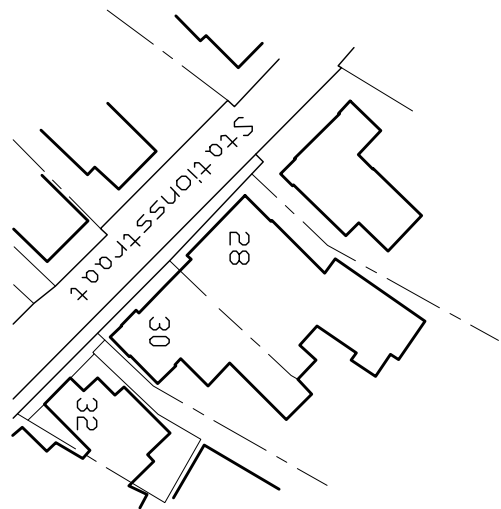

Situatie
Stationsstraat 28 en 30 te Zeihen
Kad. bekendt. gem. Zeihen
Sectie D
Sectie nr. 82
Schaal 1:1000

jaatkink BOUWBEDRIJF Nieuwbouw, Verbouw, Renovatie, Onderhoud	PROJECT:	Versbouw winkelgebied Stationsstraat 28-30 te Zeihen	DATE:	07-12-20
	STATUS:	Aanvraag omgevingsvergunning	KIJZ:	11-01-20
	DIENSTVERLEN:	Bestandsonderzoek en nieuwe toestand	KIJZ:	19-01-20
	SCHAALEN:	1:100 Doorsnede A en parafunctie Doorkijk Stationsstraat 28 te Zeihen	GET:	BBJM BLADNR. Ba-01