
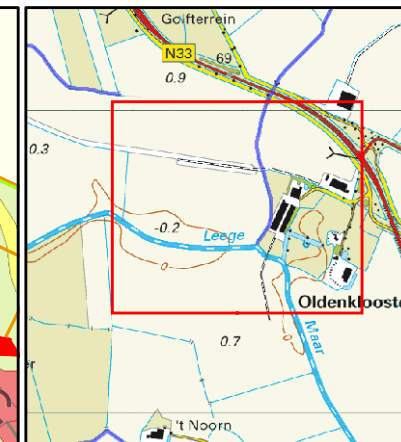


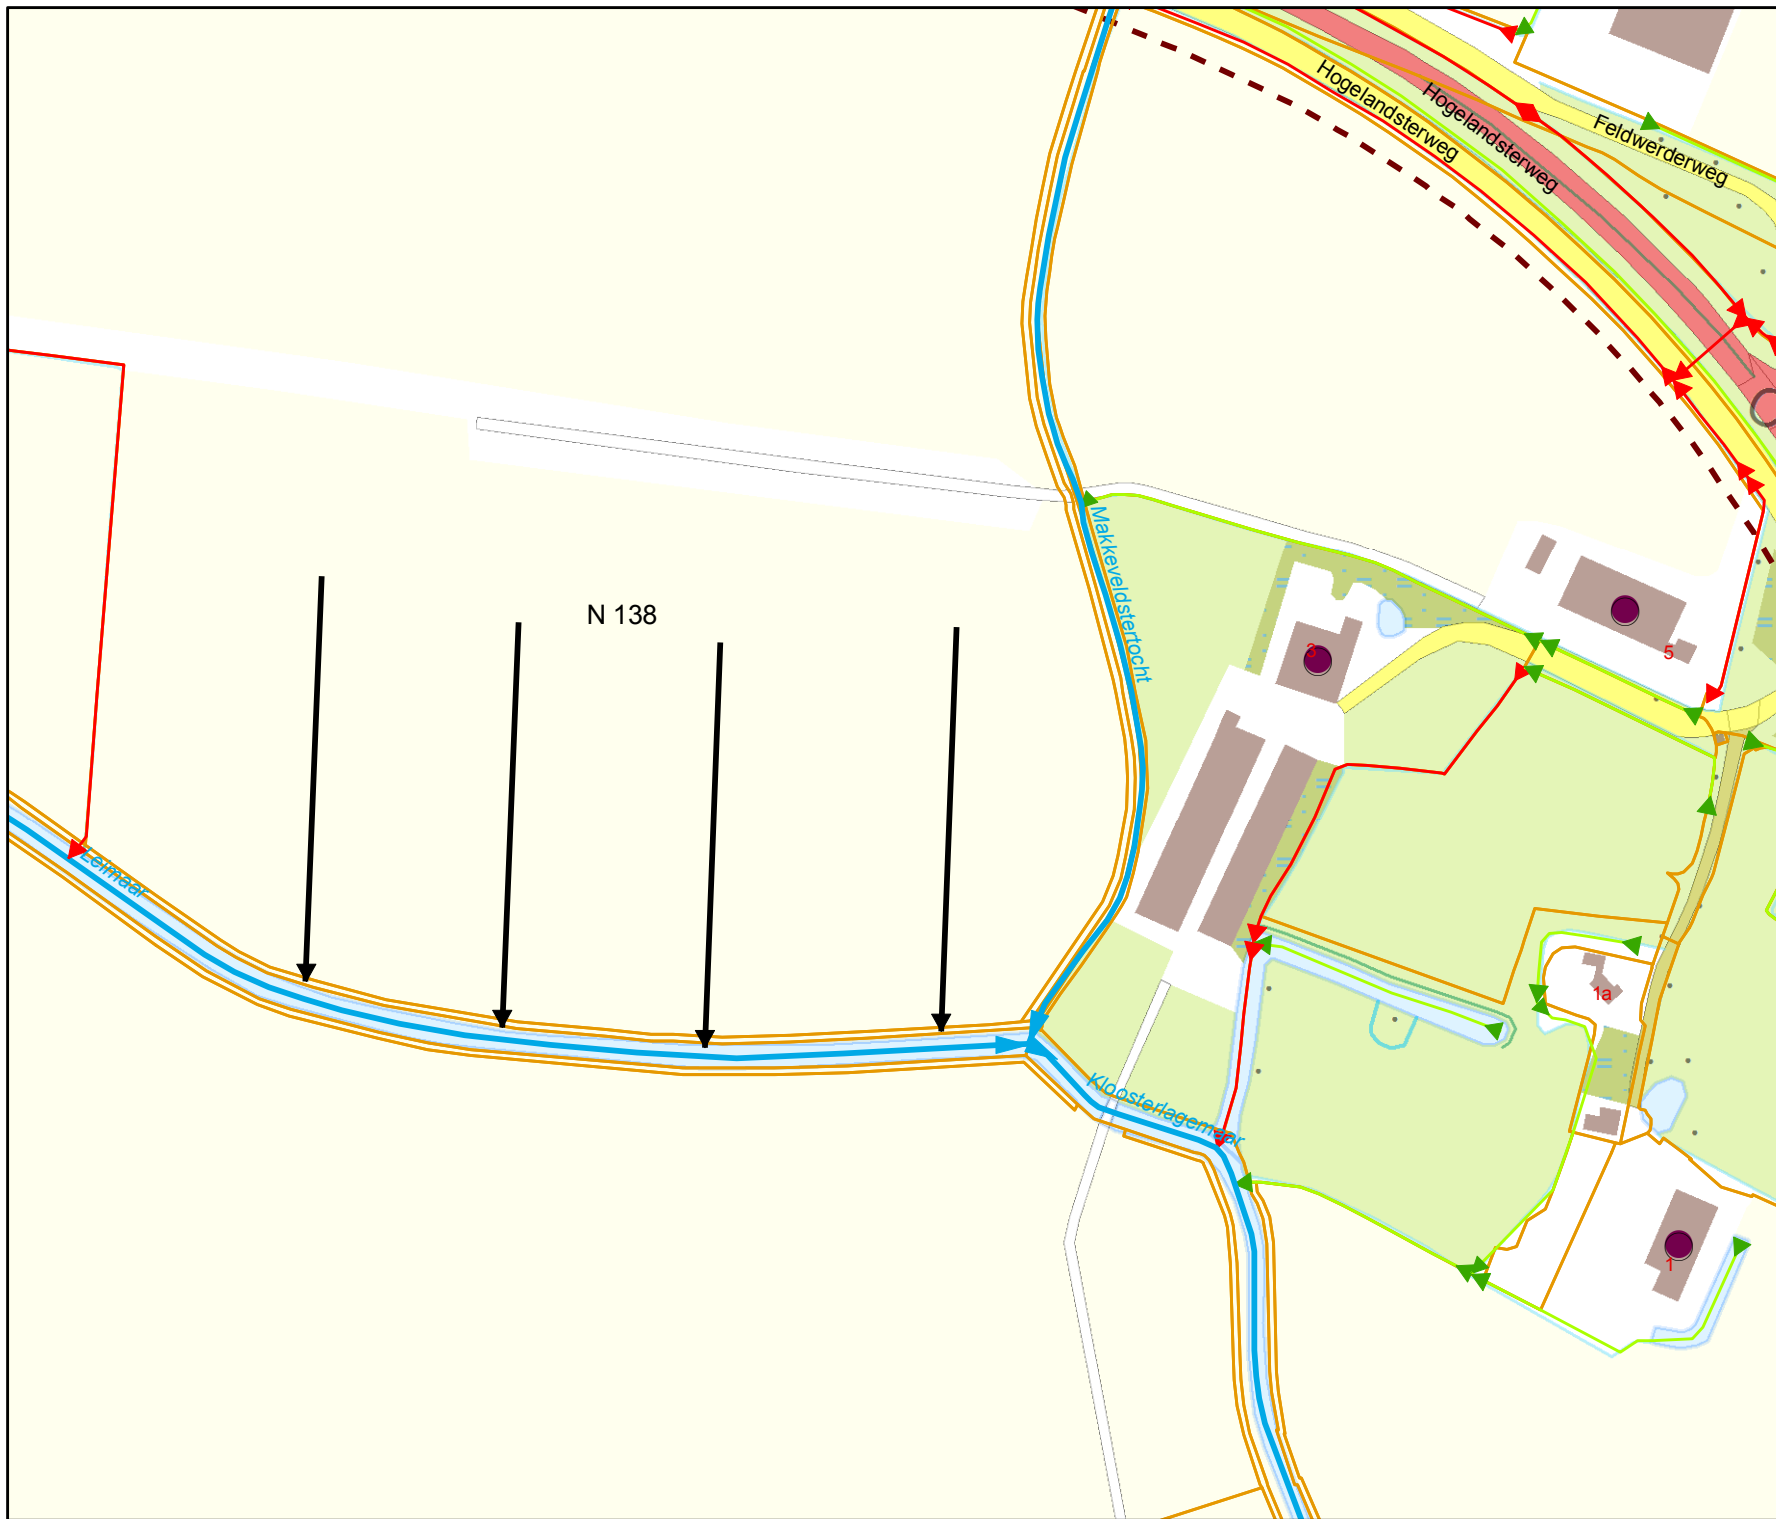

Overzicht schaal 1:25.000

Legenda

Oppervlaktewaterlichamen

Hoofdwatervang

▶ hoofdwatergang

Schouwsloten

▶ schouwslot

▶ sloot

□ Kad percelen vw

→ drainage

Tekeningnr: V&H.15-24115

Watervergunning

voor het laten uitmonden van drainage
op de Leimaar nabij Felwerderweg 1a
te Holwierde...

Waterschap NOORDERZIJLVEST



Datum: 18 augustus 2015

Schaal: 3500

Getekend door: Halsema

Formaat: A4