



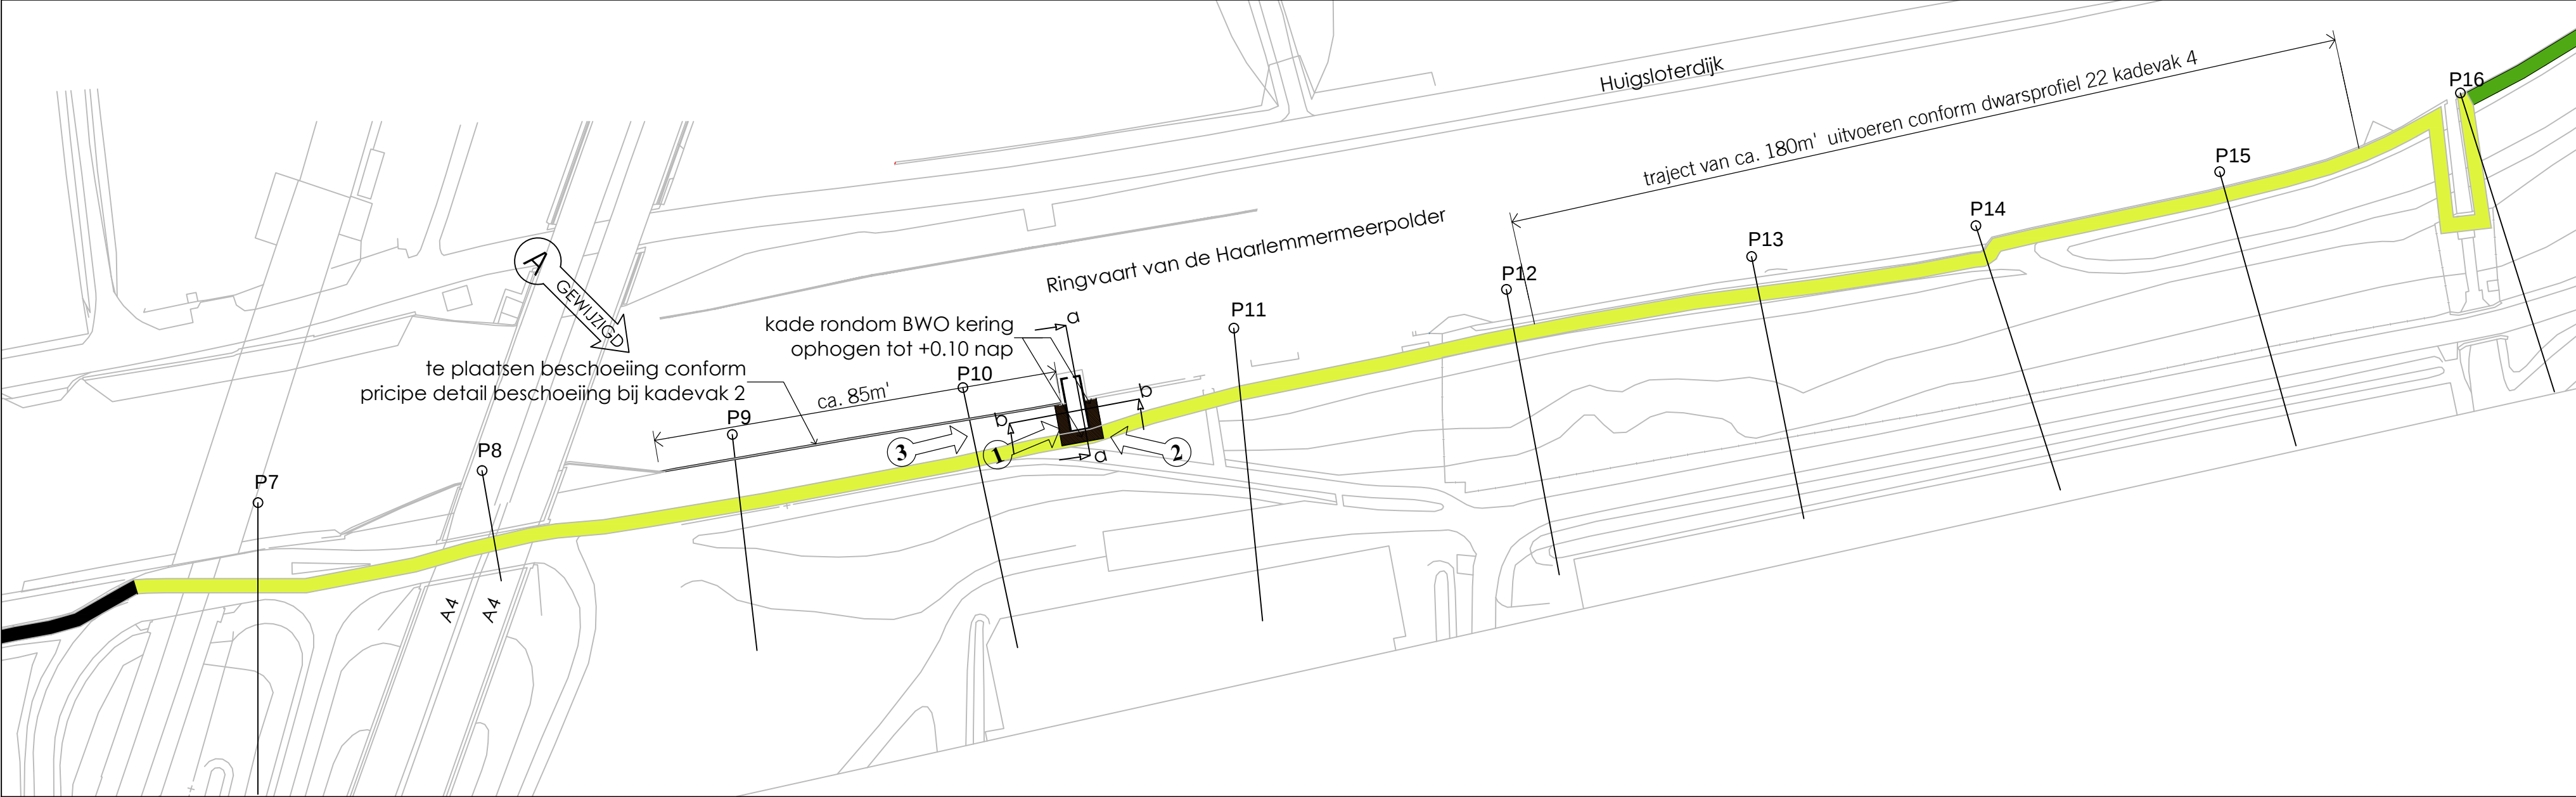


overzicht
1:1000

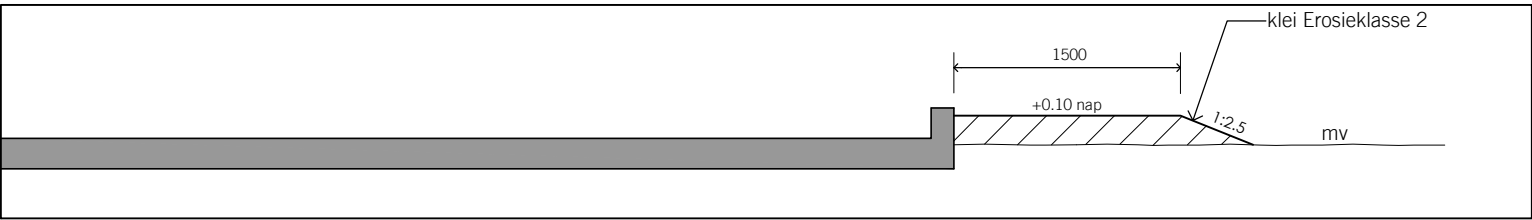

doorsnede a-a

maten en ligging BWO kering zijn indicatief

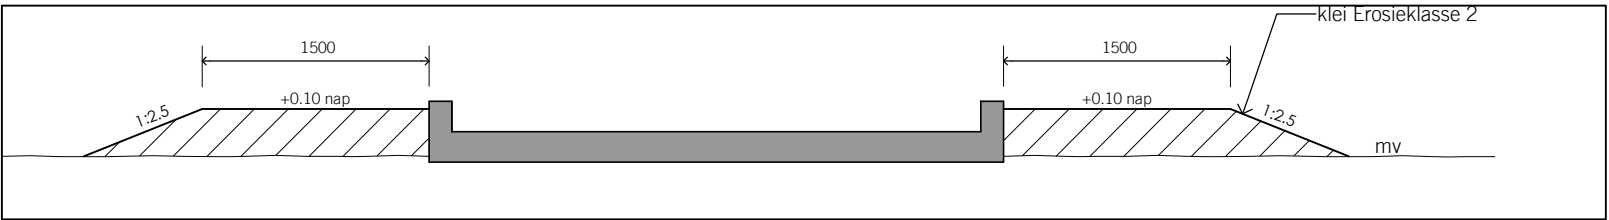

doorsnede b-b




Foto 1



Foto 2



Foto 3

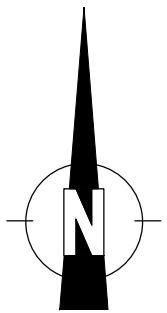

15.042263

A	te plaatsen beschoeiing		G. Rahim	21-04-2015	
wijz.:	omschrijving:		get.:	d.d.:	gez.:
Gogerpolder; waterkeringen definitief ontwerp kadevak 3 (traject180m/ophoging rondomBWO kering) dwarsprofielen,Foto's en overzicht					
 Hoogheemraadschap van Rijnland		behoort bij:			
		tekenaar Goran Rahim		controleur controledatum	
		plotdatum 30 04 2015		status datum	
		formaat A2		DEFINITIEF 30 03 2015	
		schaal 1:100		tekening nummer 040 4C05 001 015	
Archimedesweg 1, 2333 CM Leiden - Postbus 156, 2300 AD Leiden - Telefoon 071-3063063 - Internet www.rijnland.net - E-mail post@rijnland.net - Telefax 071-5123916					