




Dwarsprofiel: 4
hoogten t.o.v. NAP, maten in m.

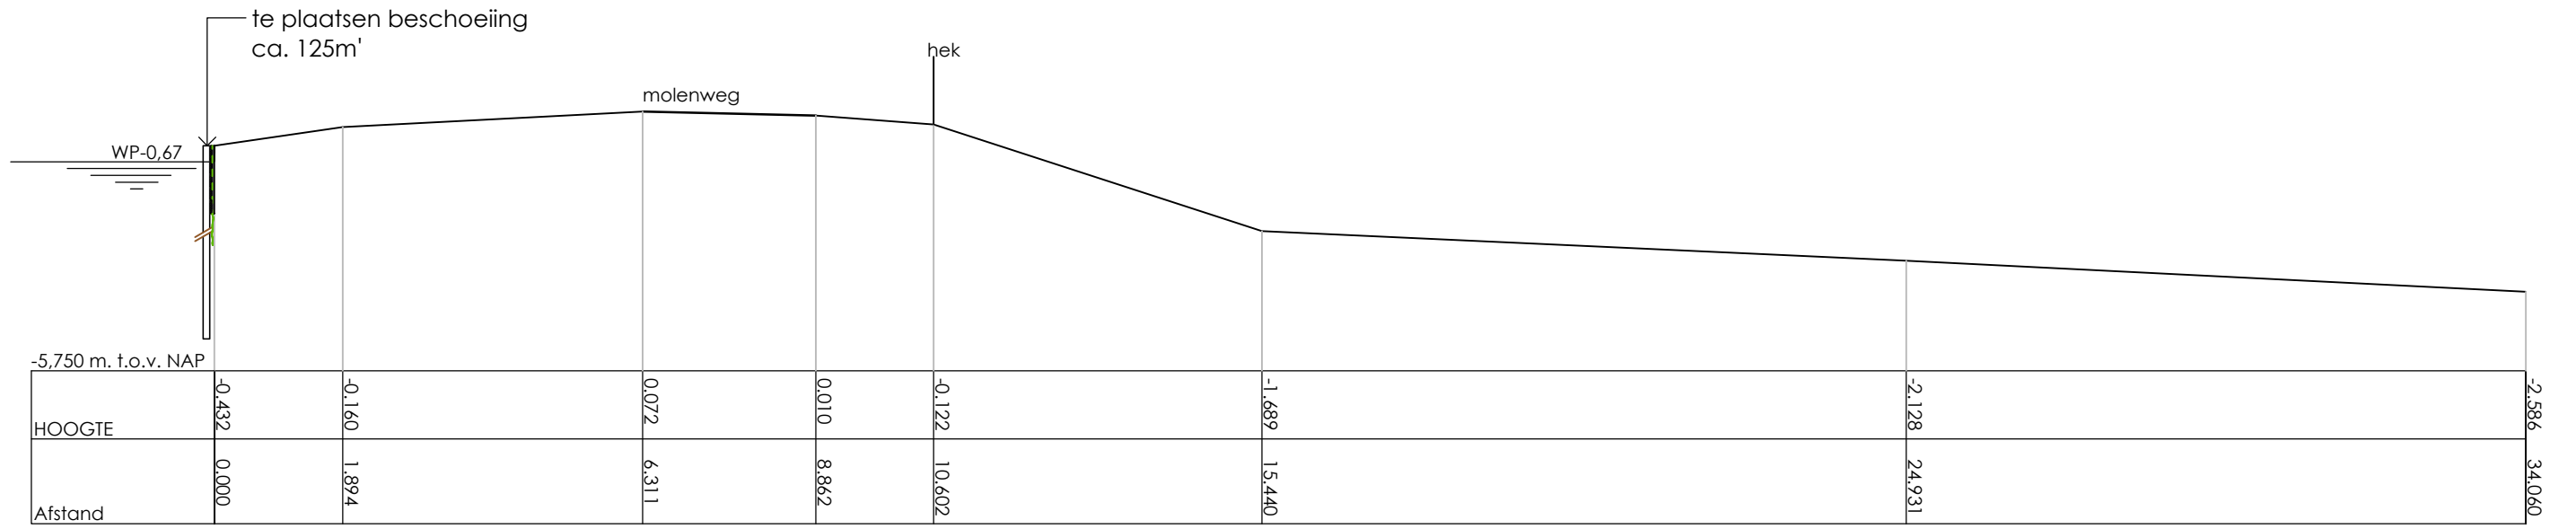



fase 1

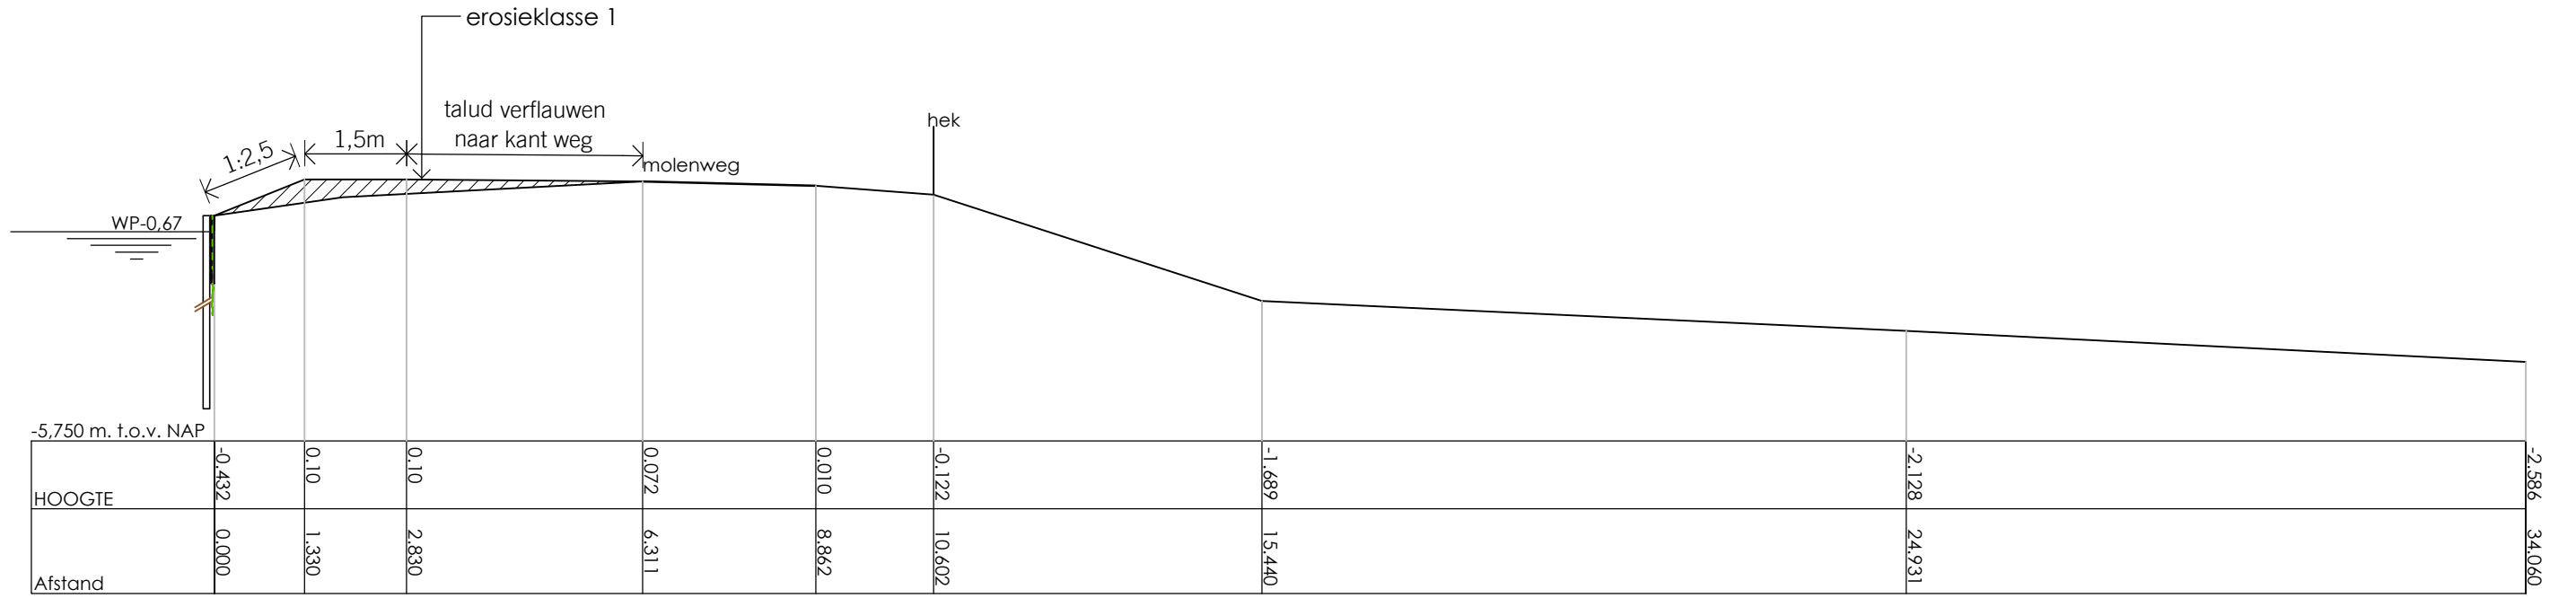

fase 2

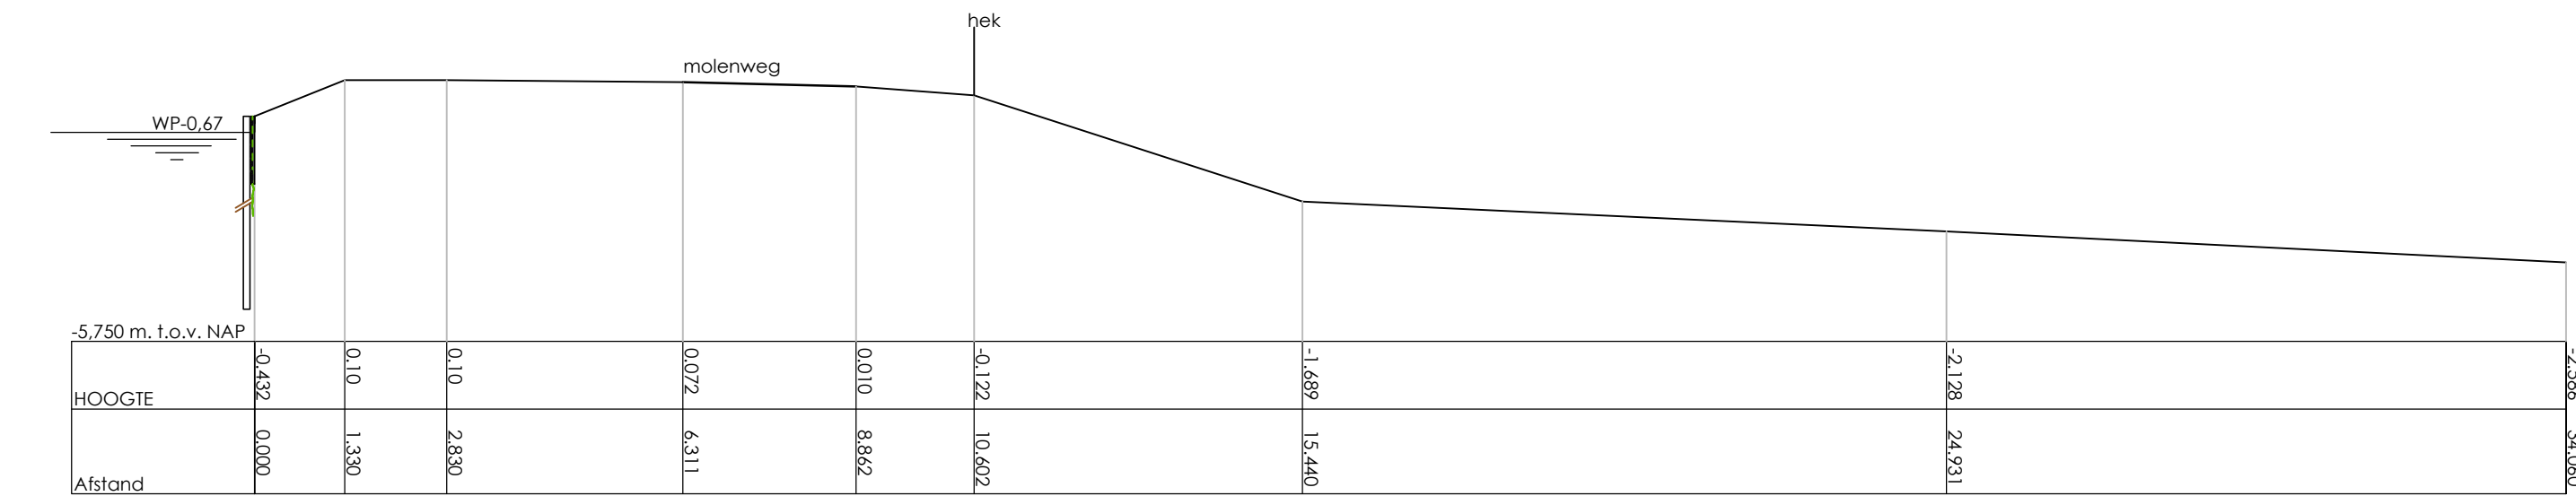


nieuwe situatie

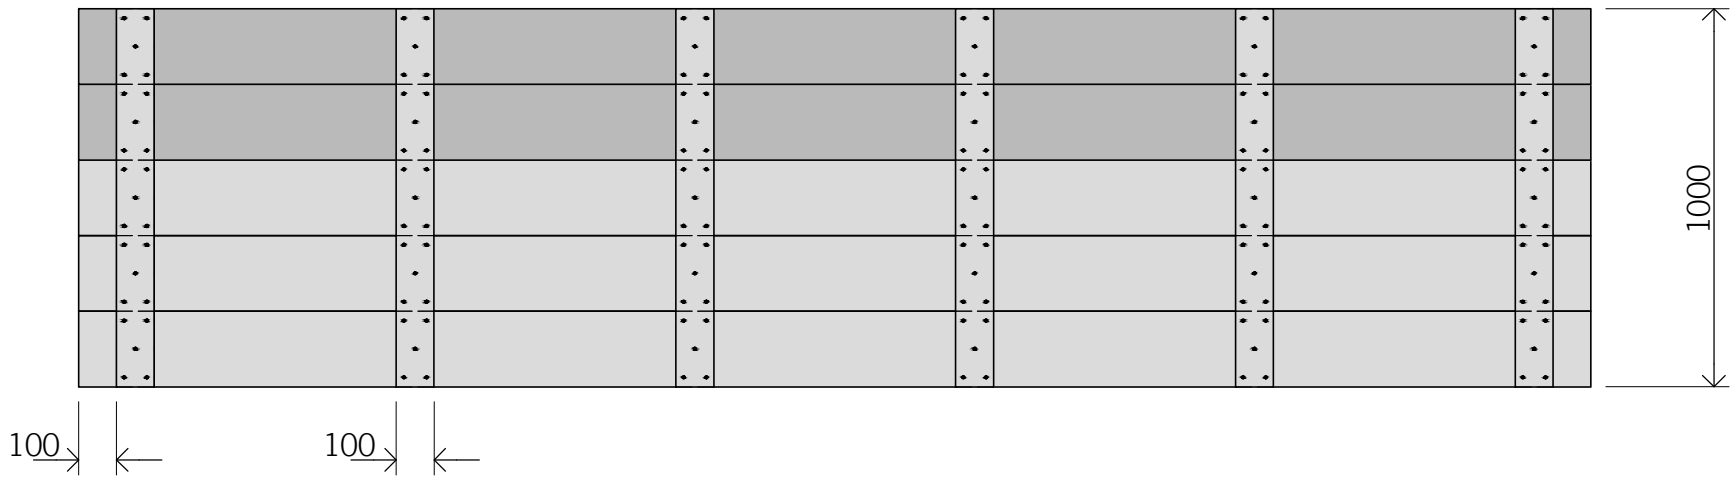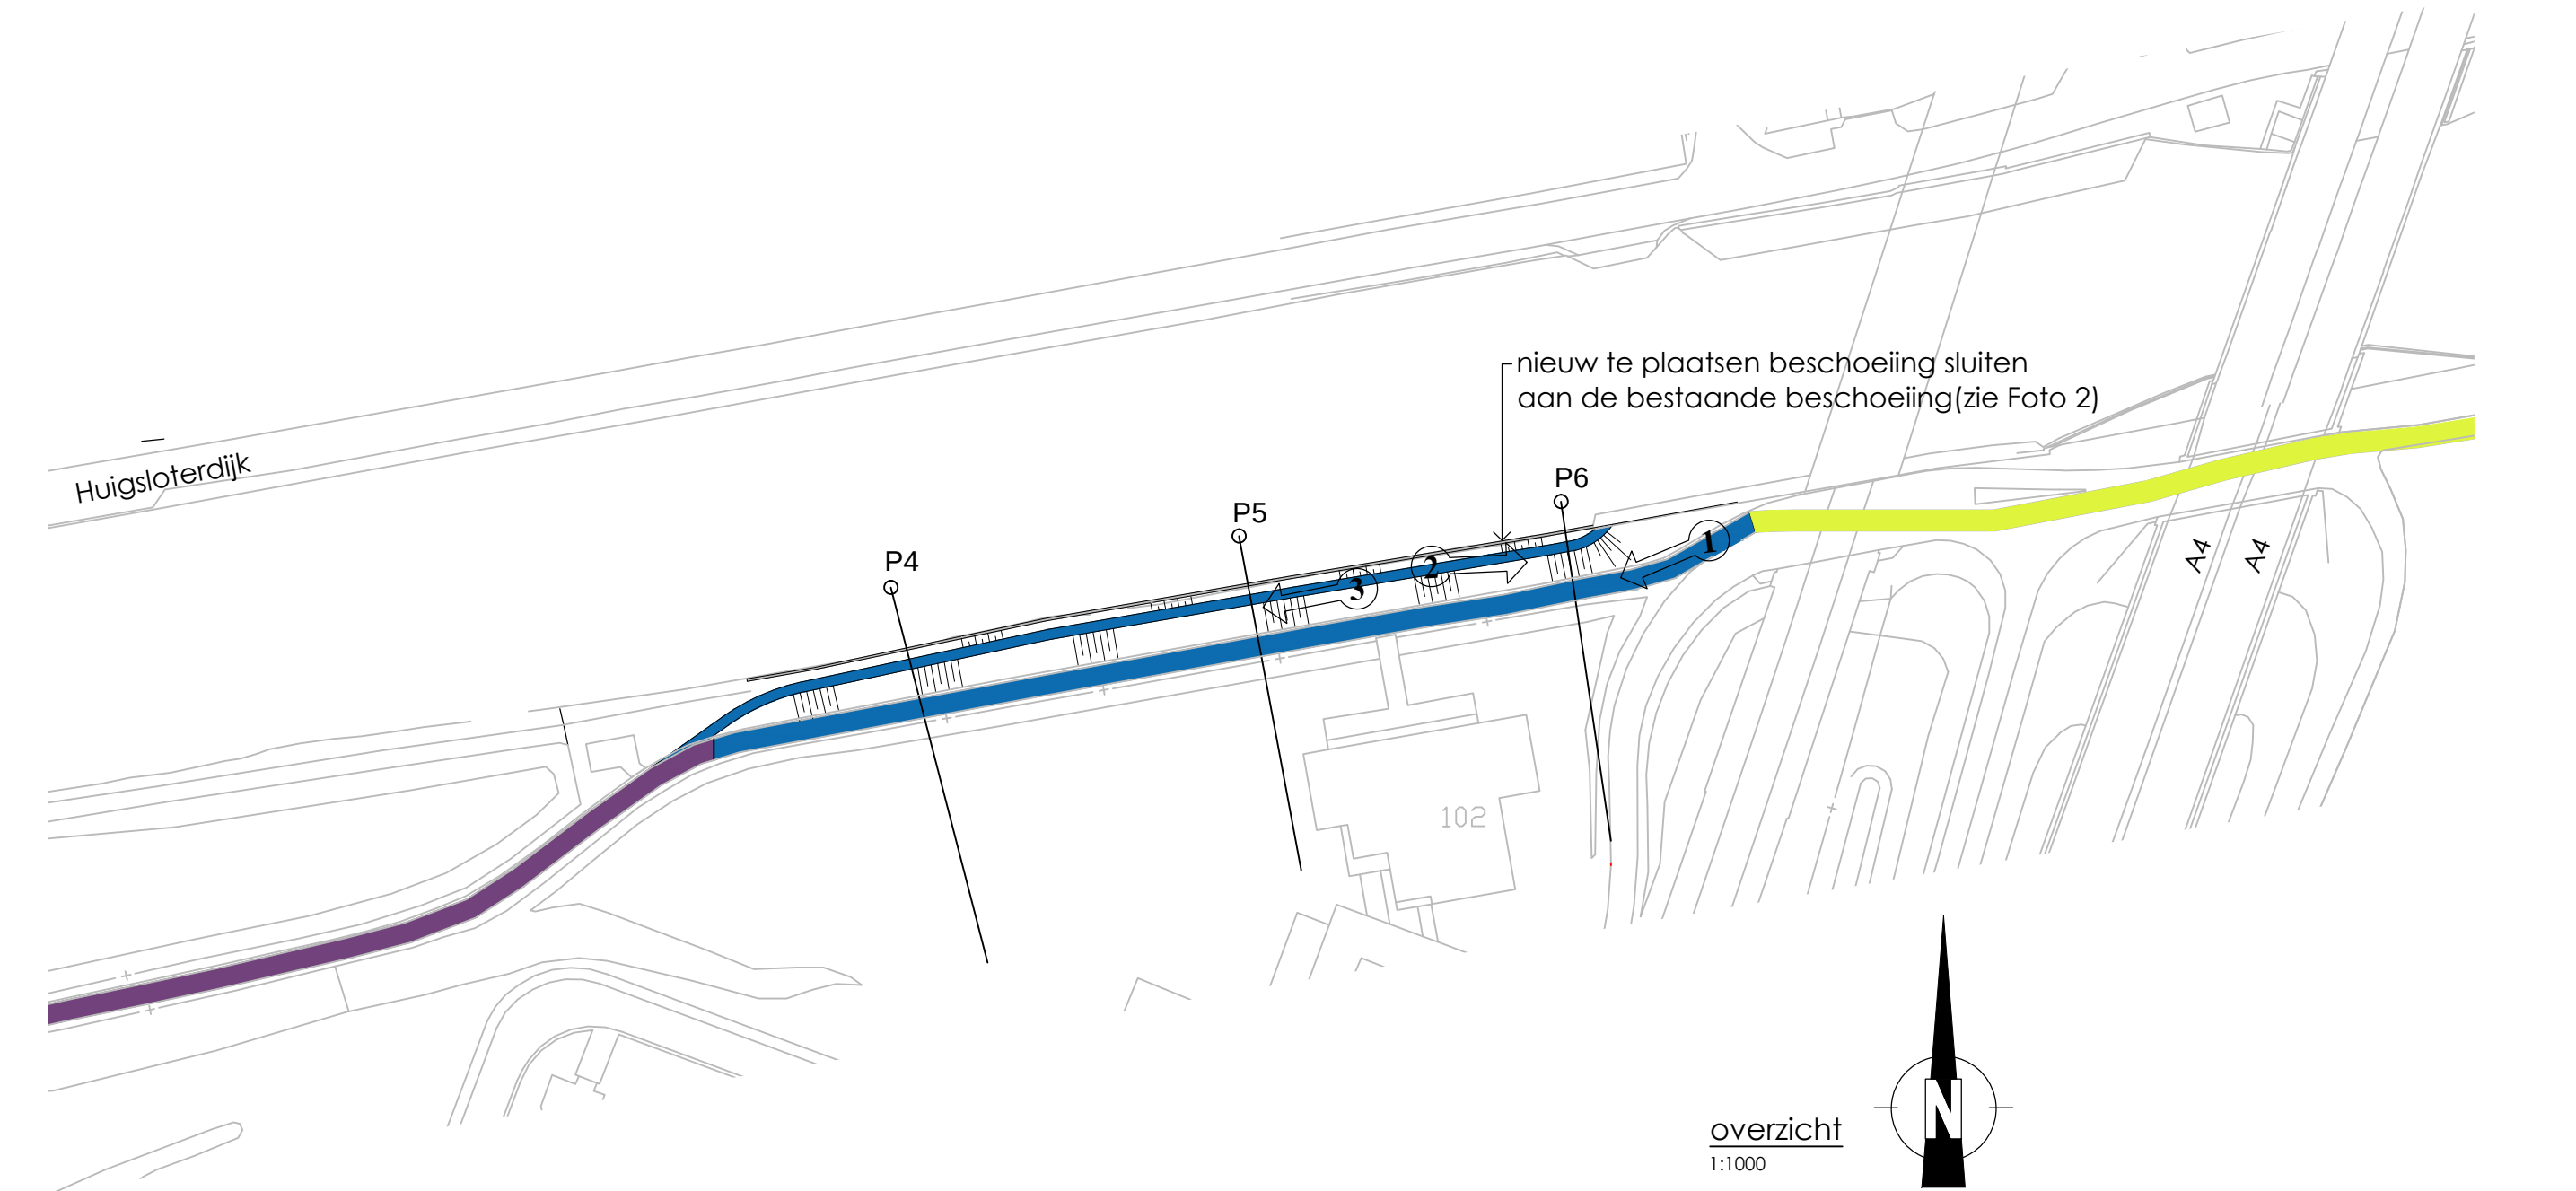


achterzicht

1:20

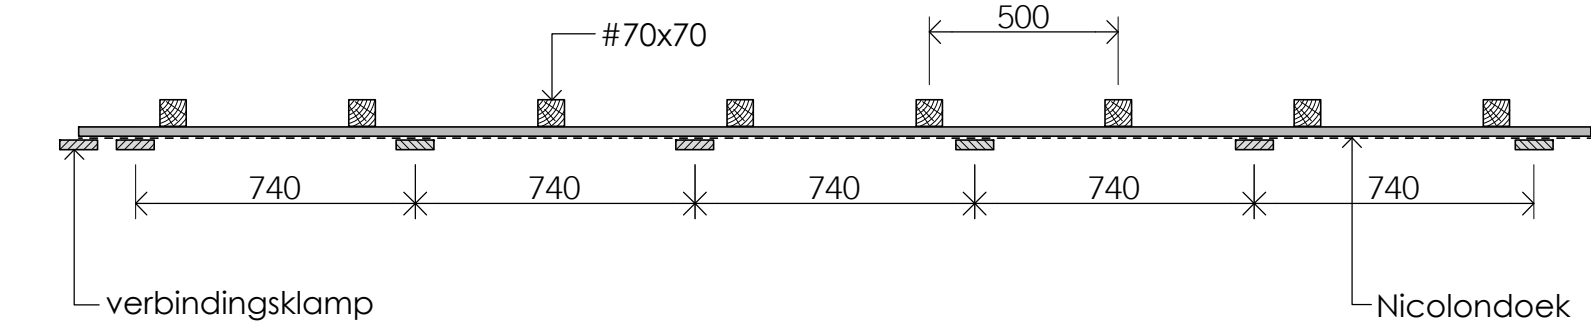


bovenaanzicht

1:20

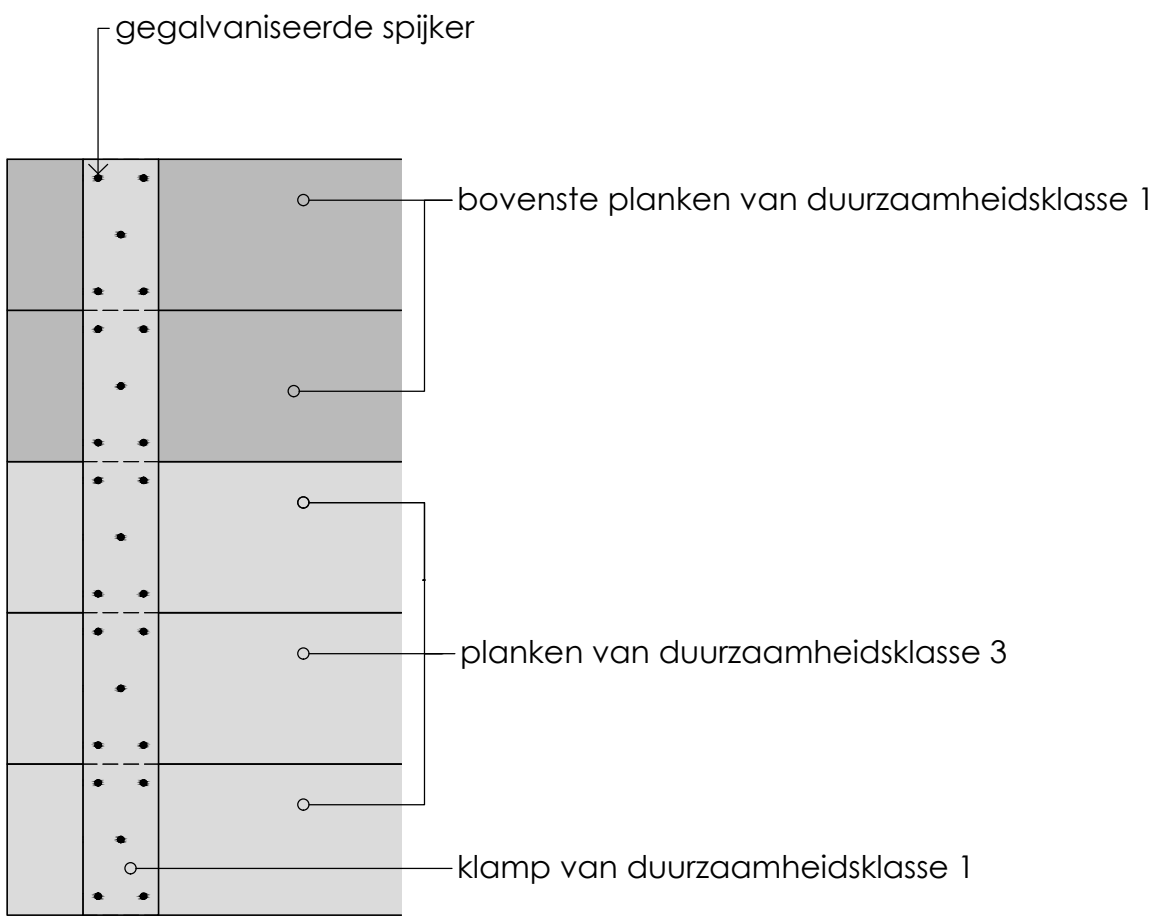

1:10

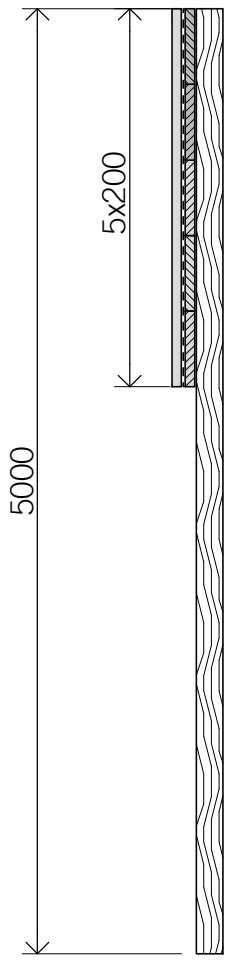

doorsnede

1:20

- opbouw van de schotten
- planken: dikte 25, breedte minimaal 200
 - klampen dikte minimaal 25, breedte 100
 - Nicolondoek tussen de planken en de klampen

bevestiging
per kruizing plank/klamp 5 gegalvaniseerde spijkers
lang 70 met de omgeslagen kant van de spijker in
het dekhout

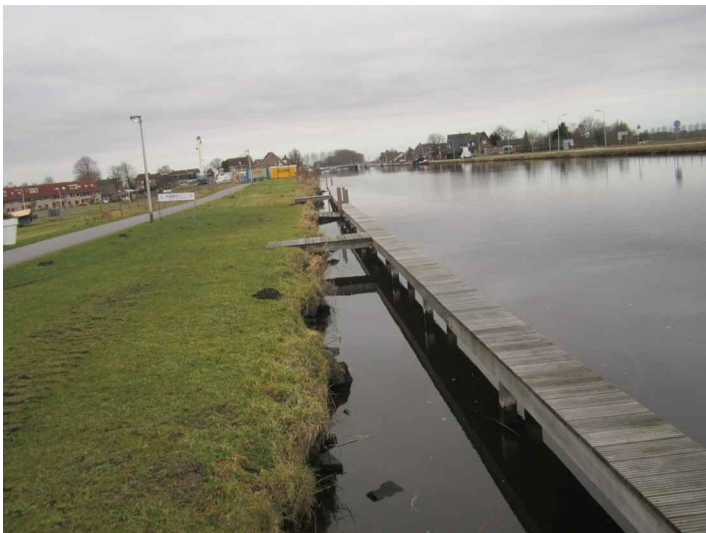


Foto 3



Foto 2



Foto 1

15.042267

wijz.: omschrijving:		get.:		d.d.:		gez.:	
Gogerpolder; waterkeringen definitief ontwerp kadevak 2 dwarsprofielen, principe detail beschoeiing, Foto's en overzicht							
behoort bij:							
tekenaar Goran Rahim		controleur		controledatum		constructeur	
getekend 30 04 2015		formaat A1		status DEFINITIEF		datum 30 03 2015	
schaal 1:100		tekening nummer 040 4C05 001 017					