




Dwarsprofiel: p18.a
hoogten t.o.v. NAP, maten in m.
bestaande situatie

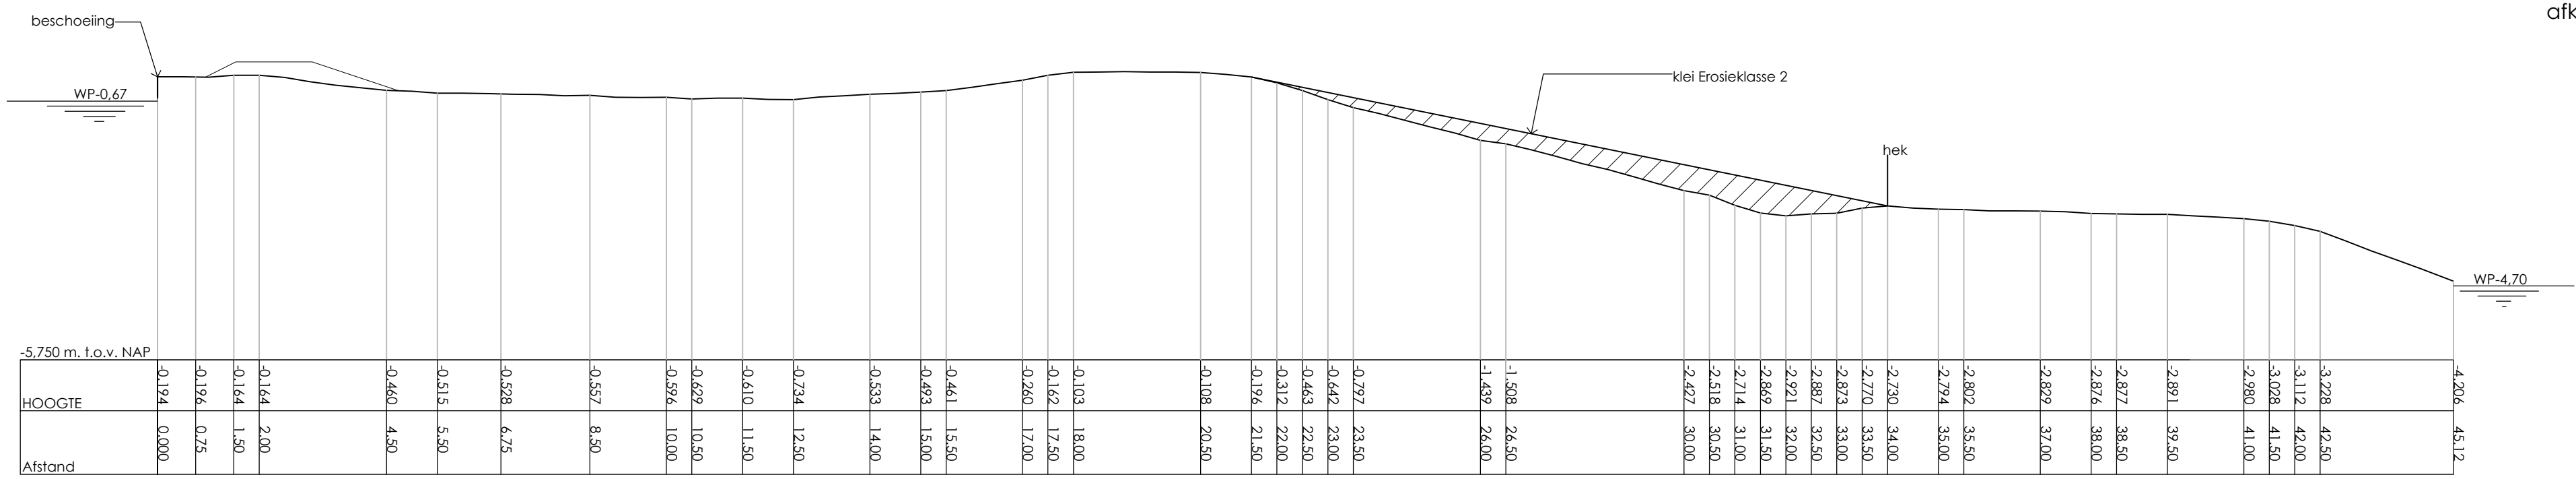

fase 1

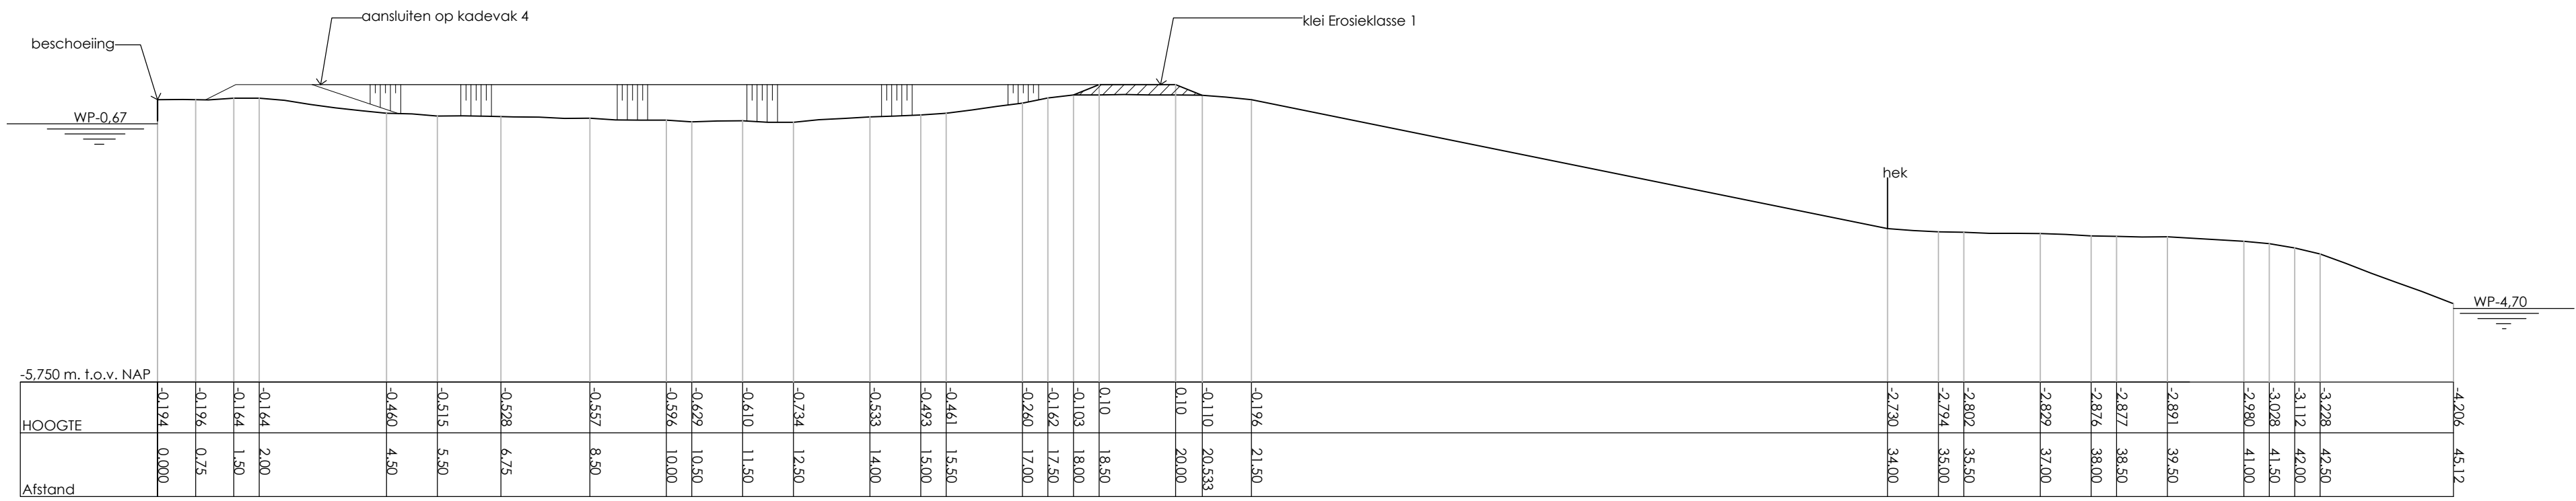

fase 2

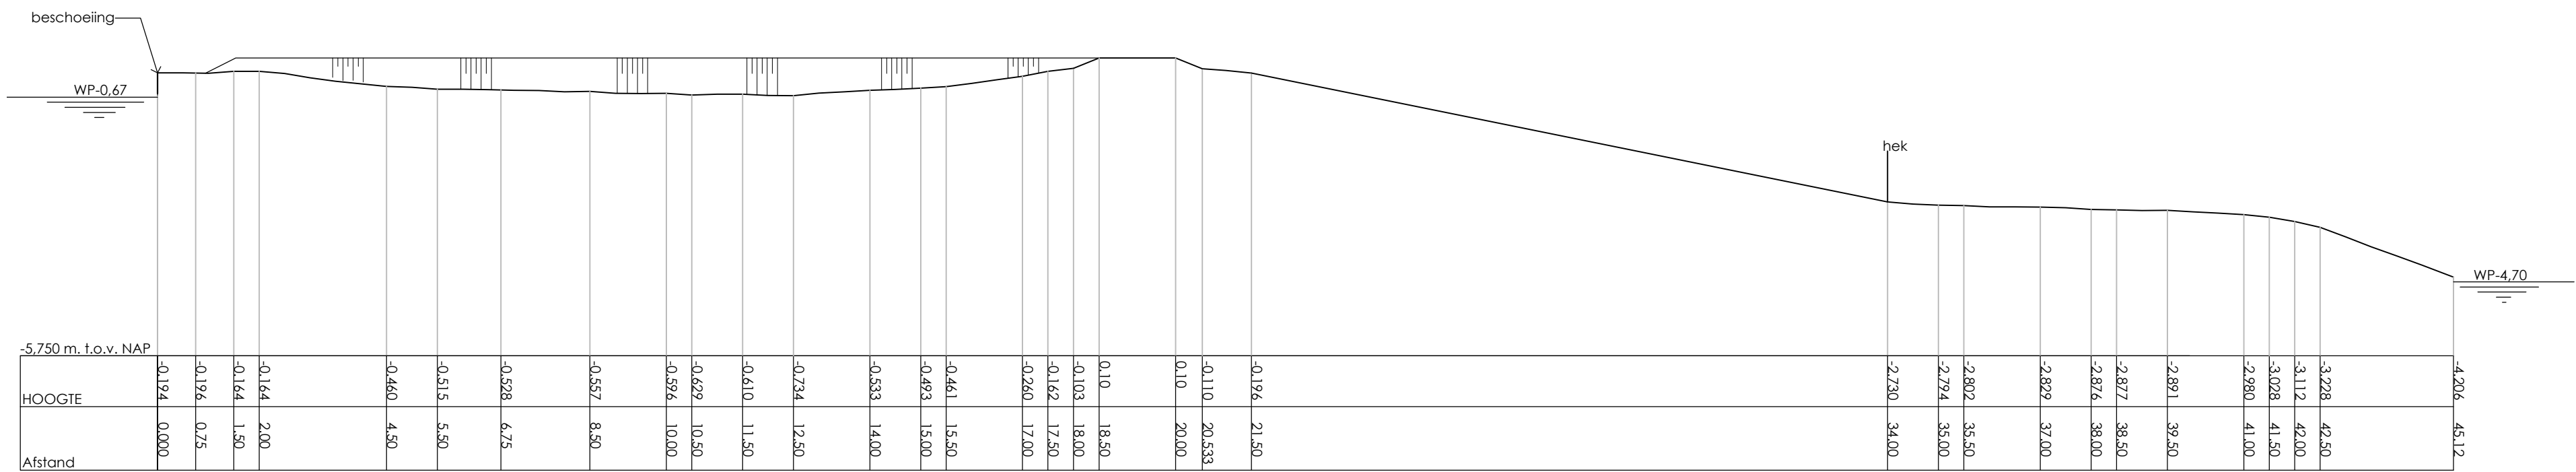

nieuwe situatie



Foto 1



Foto 2



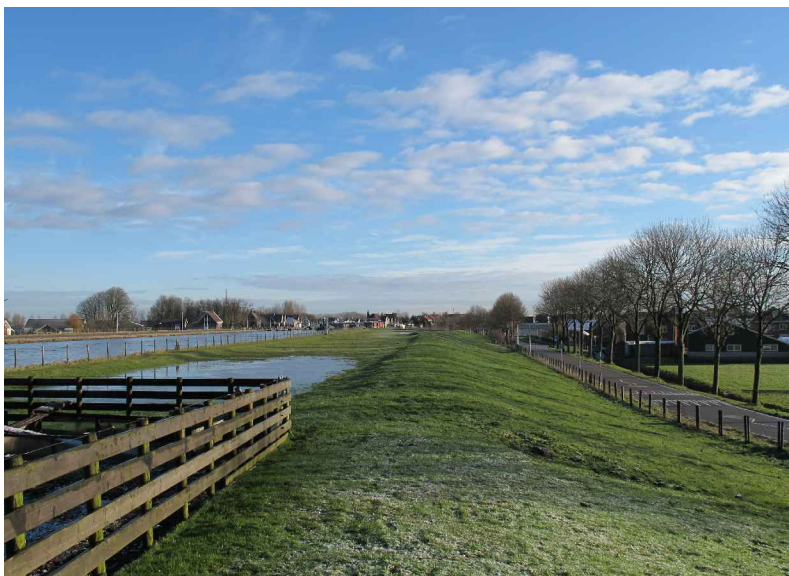


Foto 3



Foto 4

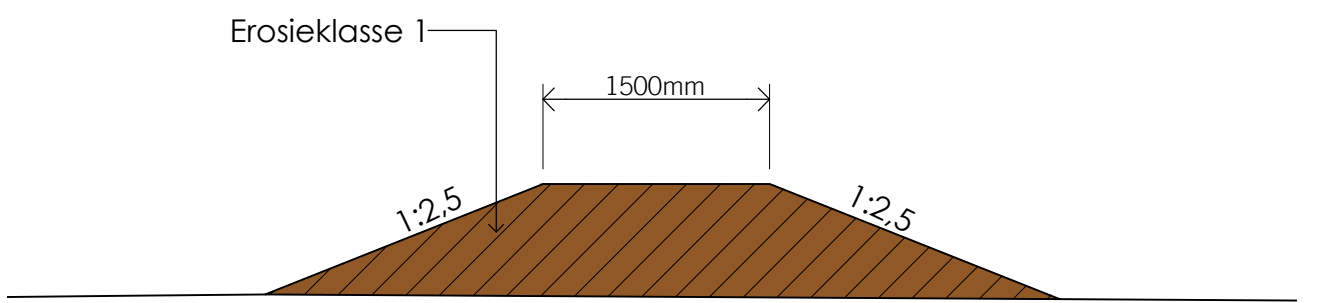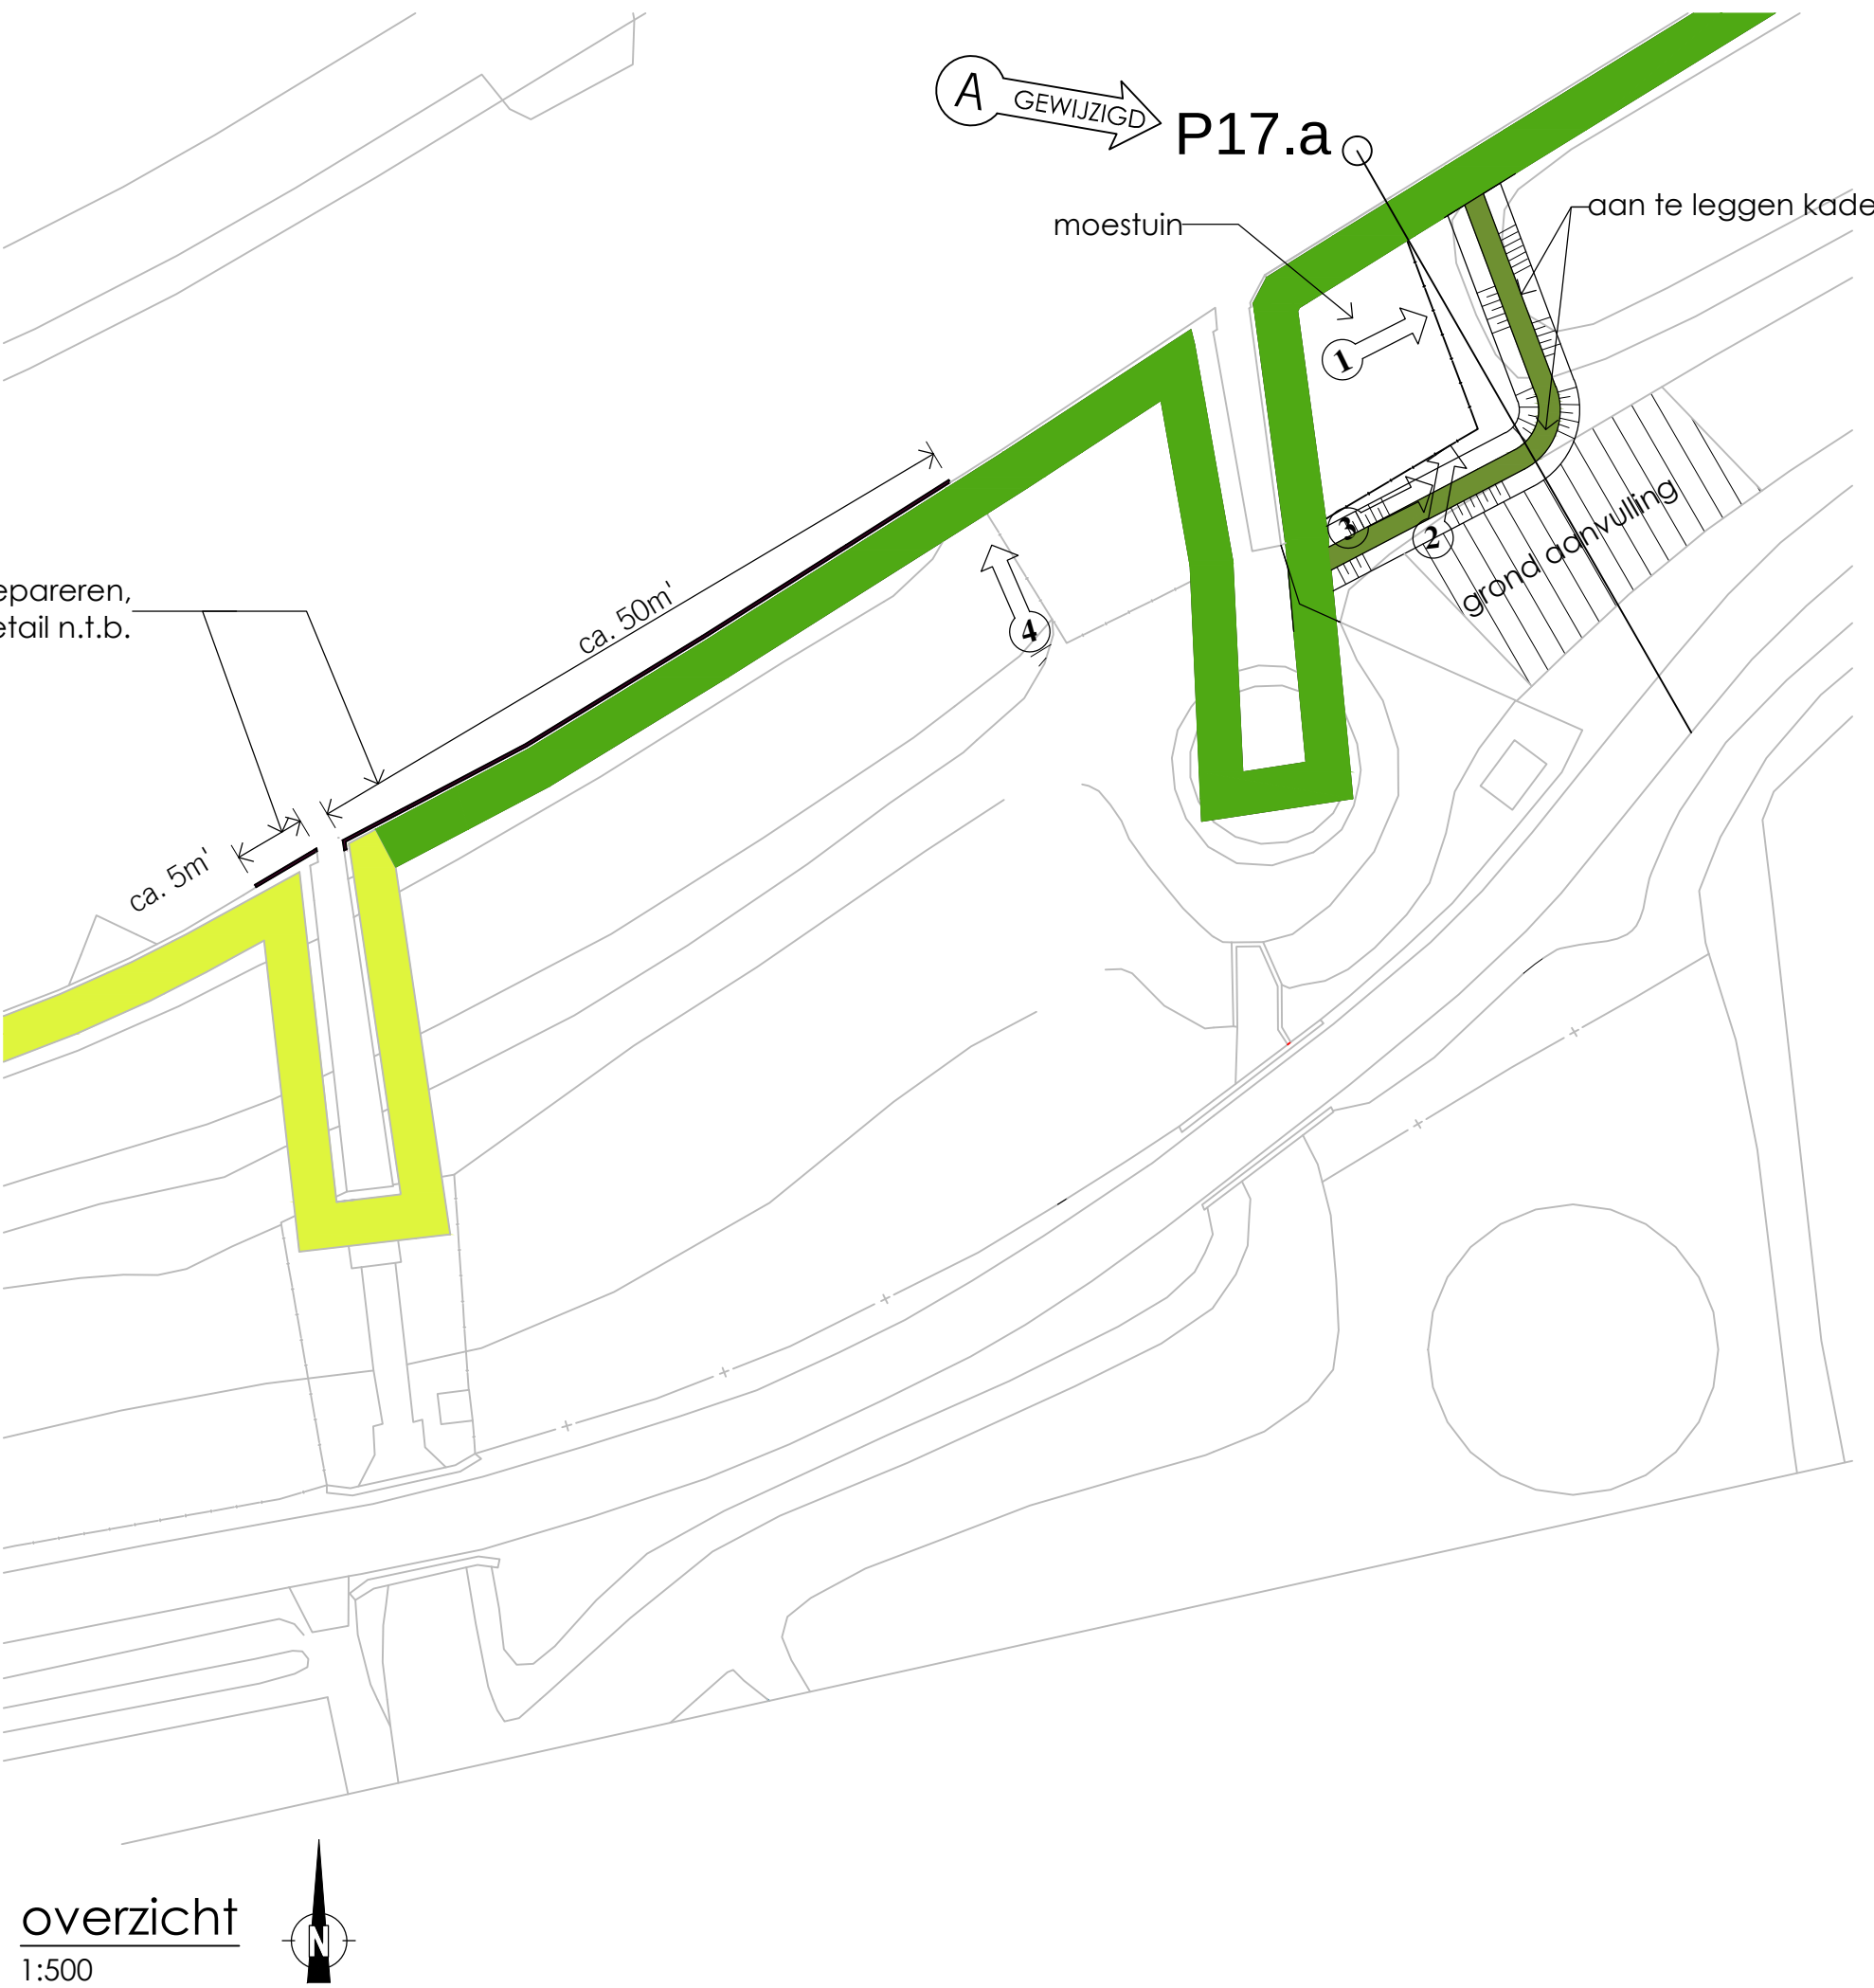

principe dwarsprofiel nieuw aan te leggen
kade
1:50

15.042274

A - nieuwe ontwerp, profiel p17.a toegevoegd		G. Rahim	23-04-2015	
wijz.:	omschrijving:	get.:	d.d.:	gez.:
Gogerpolder; waterkeringen definitief ontwerp kadevak 4 (wijziging legger bij de Googermolen) dwarsprofielen, Foto's en overzicht				
behoort bij:				
tekenaar Goran Rahim	controleur	controledatum	constructeur	controledatum
datum 30-04-2015	formaat A1	status DEFINITIEF	datum 30-03-2015	
schaal	tekening nummer 040 4C05 001 014			

Archimedesweg 1, 2333 CM Leiden - Postbus 156, 2300 AD Leiden - Telefoon 071-3063063 - Internet www.rijnland.net - E-mail post@rijnland.net - Telefax 071-5123916