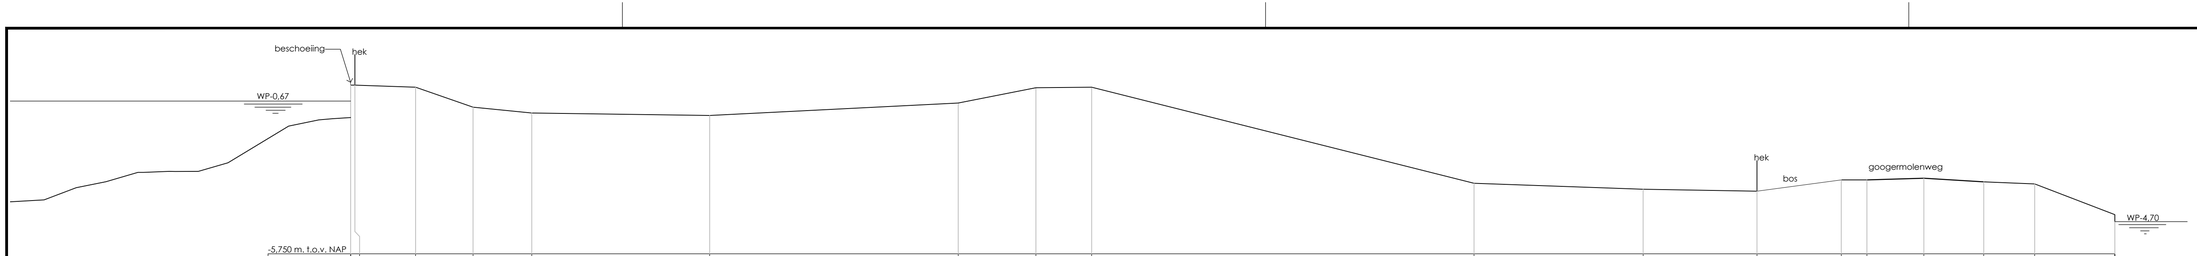

-5,750 m. t.o.v. NAP																
HOOGTE	-0,150	-0,311	-0,962	-1,154	-1,723	-0,828	-0,329	-0,313	-3,449	-3,443	-3,708	-3,336	-3,340	-3,285	-3,403	-3,468	-4,474
Afstand	0,000	2,121	3,999	5,914	11,725	19,840	22,372	24,194	36,680	42,192	45,915	48,667	49,507	51,364	53,320	54,982	57,598

Dwarsprofiel: 22
hoogten t.o.v. NAP, maten in m.

bestaande situatie

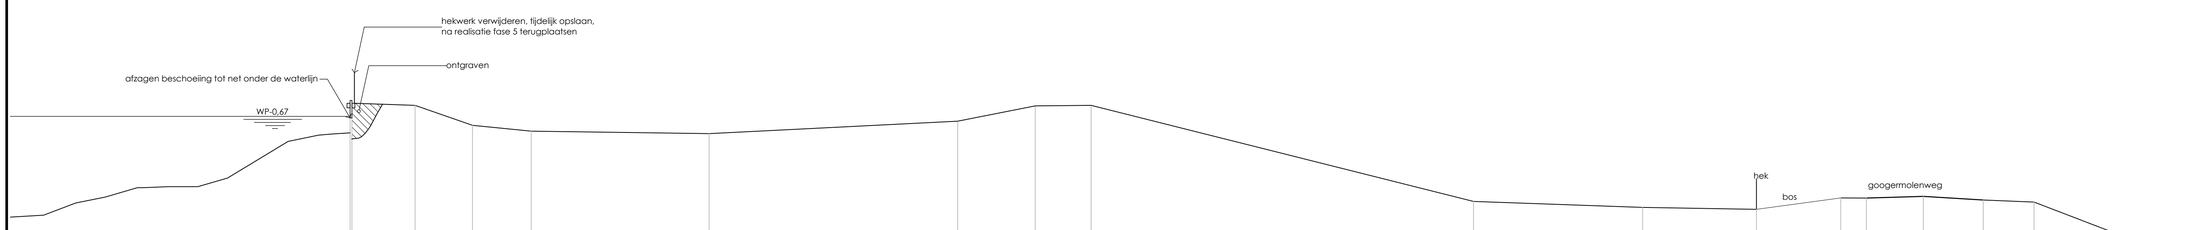

-5,750 m. t.o.v. NAP																
HOOGTE	-0,150	-0,311	-0,962	-1,154	-1,723	-0,828	-0,329	-0,313	-3,449	-3,443	-3,708	-3,336	-3,340	-3,285	-3,403	-3,468	-4,474
Afstand	0,000	2,121	3,999	5,914	11,725	19,840	22,372	24,194	36,680	42,192	45,915	48,667	49,507	51,364	53,320	54,982	57,598

fase 1

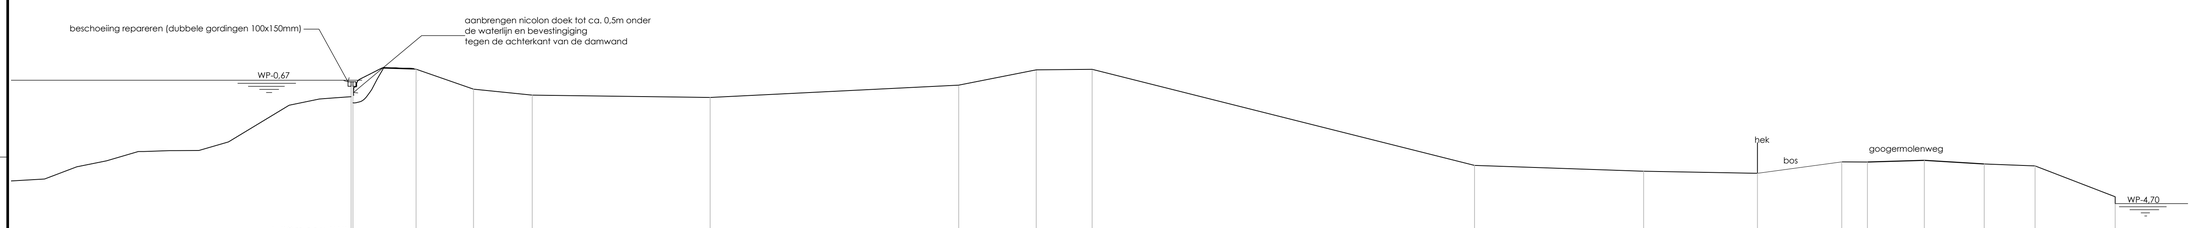

-5,750 m. t.o.v. NAP																
HOOGTE	-0,150	-0,311	-0,962	-1,154	-1,723	-0,828	-0,329	-0,313	-3,449	-3,443	-3,708	-3,336	-3,340	-3,285	-3,403	-3,468	-4,474
Afstand	0,000	2,121	3,999	5,914	11,725	19,840	22,372	24,194	36,680	42,192	45,915	48,667	49,507	51,364	53,320	54,982	57,598

fase 2

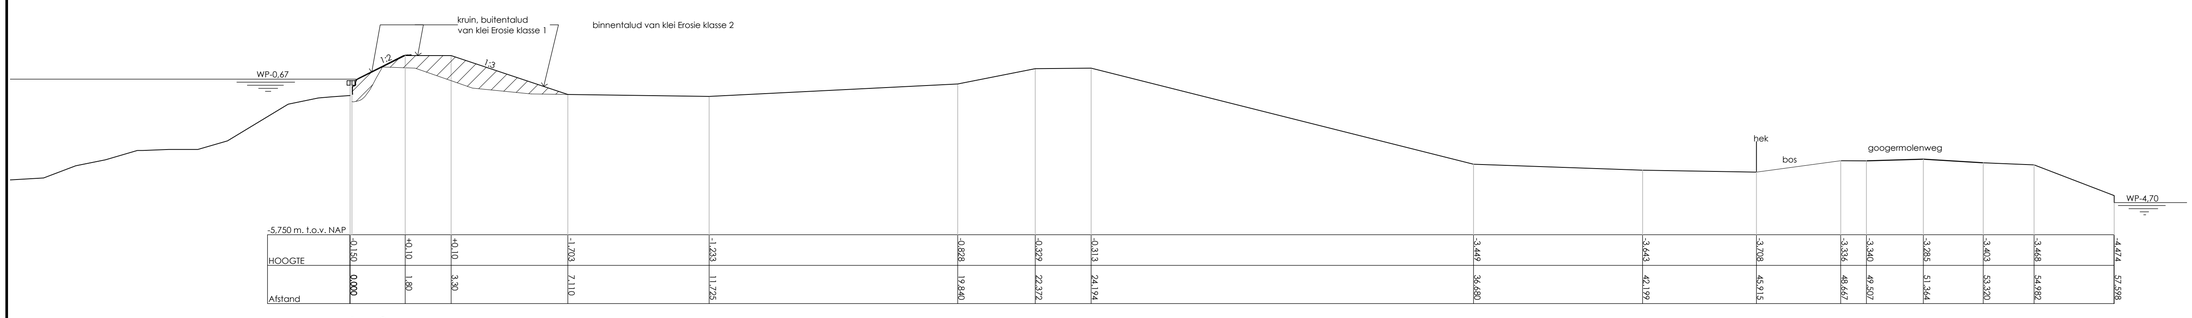

-5,750 m. t.o.v. NAP																
HOOGTE	-0,150	+0,10	+0,10	-1,703	-1,723	-0,828	-0,329	-0,313	-3,449	-3,443	-3,708	-3,336	-3,340	-3,285	-3,403	-3,468	-4,474
Afstand	0,000	1,80	3,30	7,110	11,725	19,840	22,372	24,194	36,680	42,192	45,915	48,667	49,507	51,364	53,320	54,982	57,598

fase 3

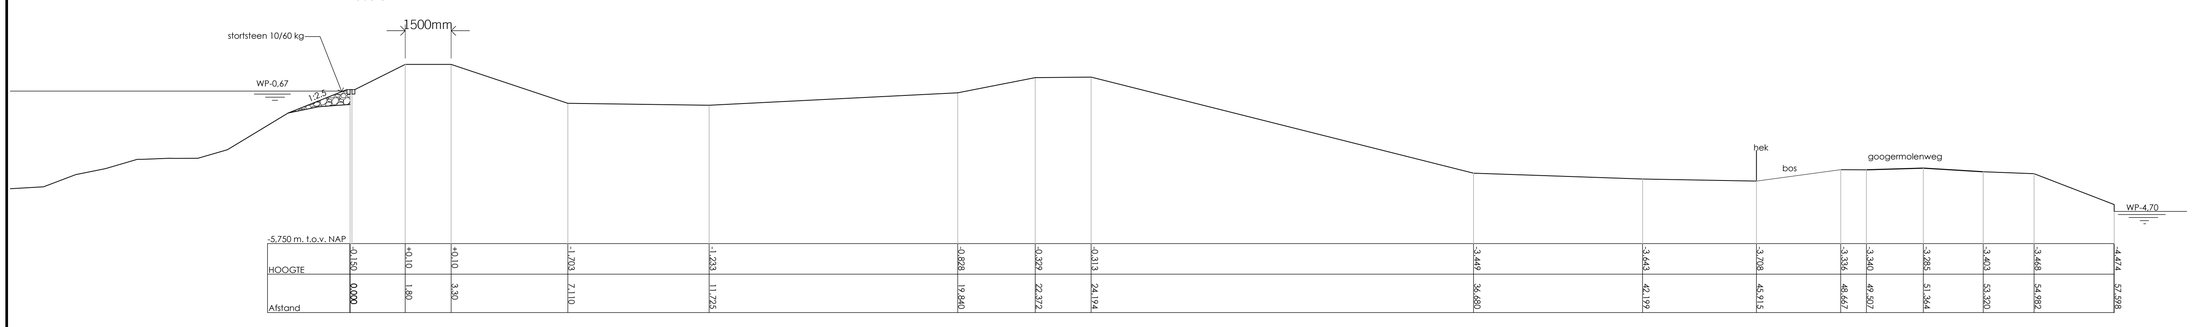

-5,750 m. t.o.v. NAP																
HOOGTE	-0,150	+0,10	+0,10	-1,703	-1,723	-0,828	-0,329	-0,313	-3,449	-3,443	-3,708	-3,336	-3,340	-3,285	-3,403	-3,468	-4,474
Afstand	0,000	1,80	3,30	7,110	11,725	19,840	22,372	24,194	36,680	42,192	45,915	48,667	49,507	51,364	53,320	54,982	57,598

fase 4

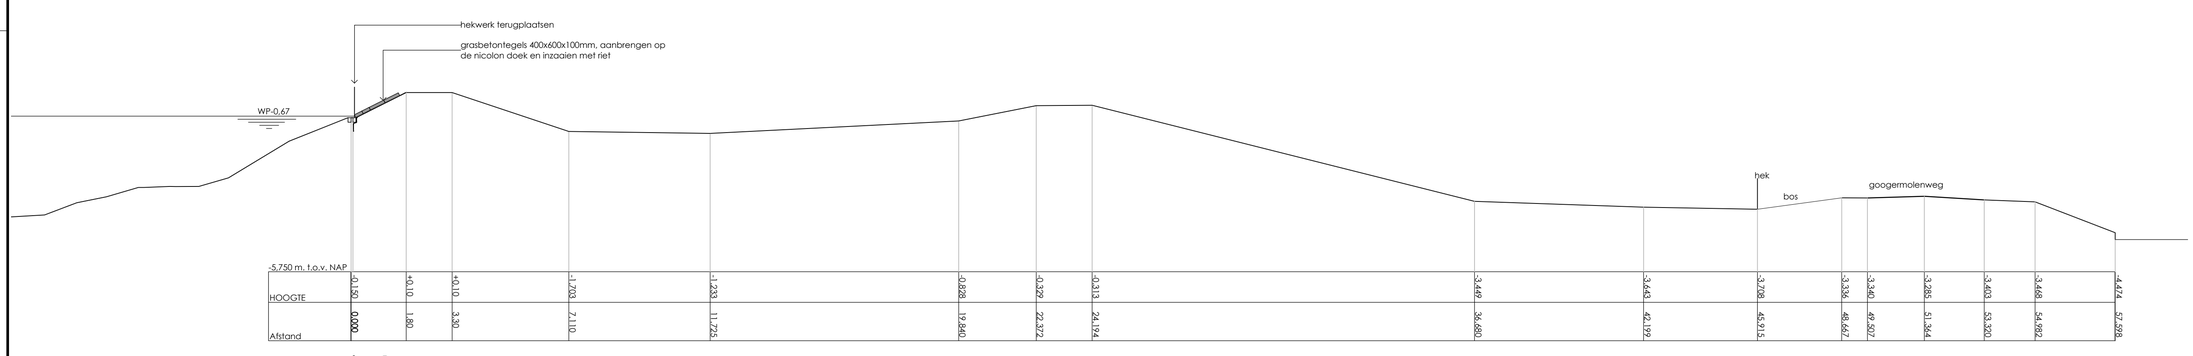

-5,750 m. t.o.v. NAP																
HOOGTE	-0,150	+0,10	+0,10	-1,703	-1,723	-0,828	-0,329	-0,313	-3,449	-3,443	-3,708	-3,336	-3,340	-3,285	-3,403	-3,468	-4,474
Afstand	0,000	1,80	3,30	7,110	11,725	19,840	22,372	24,194	36,680	42,192	45,915	48,667	49,507	51,364	53,320	54,982	57,598

fase 5

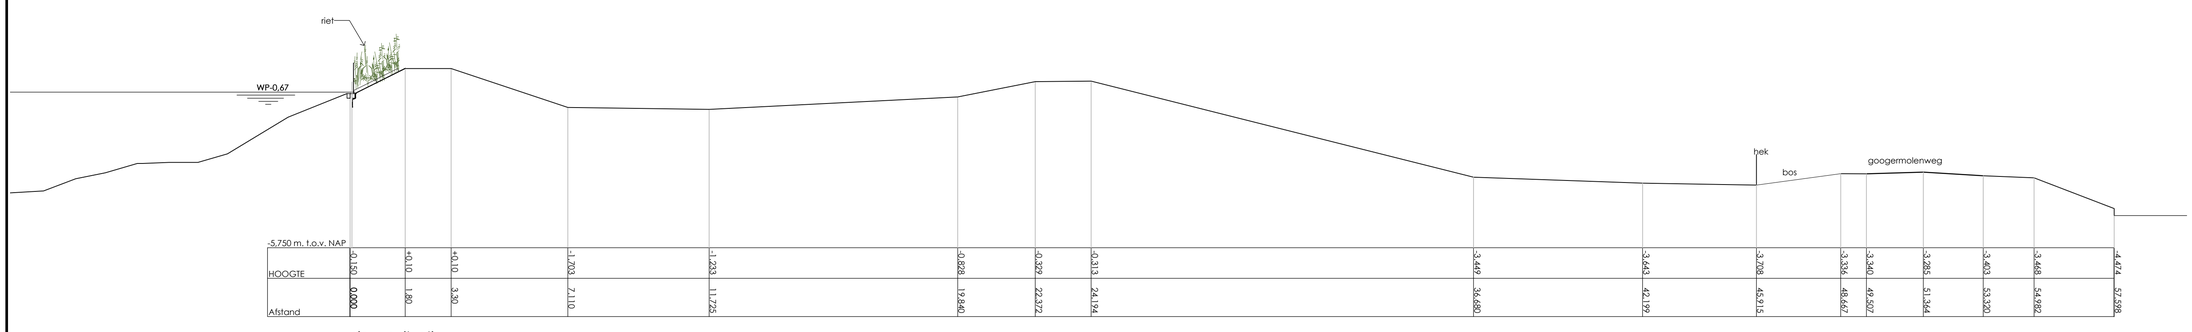

-5,750 m. t.o.v. NAP																
HOOGTE	-0,150	+0,10	+0,10	-1,703	-1,723	-0,828	-0,329	-0,313	-3,449	-3,443	-3,708	-3,336	-3,340	-3,285	-3,403	-3,468	-4,474
Afstand	0,000	1,80	3,30	7,110	11,725	19,840	22,372	24,194	36,680	42,192	45,915	48,667	49,507	51,364	53,320	54,982	57,598

nieuwe situatie

overzicht
1:1000

Foto 1

Foto 2

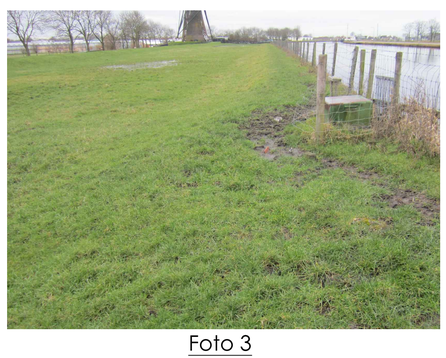

Foto 3

15.042272

wijz.:	omschrijving:	get.:	d.d.:	gez.:

Gogerpolder; waterkeringen
definitief ontwerp/kadevak 4
dwarsprofielen,Foto's en overzicht

behoort bij:

Hoogheemraadschap van Rijnland

tekenaar: Goran Rahim	controleur / controledatum	constructeur / controledatum	
plotdatum: 30 04 2015	formaat: A0port	status: DEFINITIEF	datum: 30 03 2015
schaal: 1:100	tekening nummer: 040 4C05 001 013		

Archimedesweg 1, 2333 CM Leiden - Postbus 156, 2300 AD Leiden - Telefoon 071-3063063 - Internet www.rijnland.net - E-mail post@rijnland.net - Telefax 071-5123916