

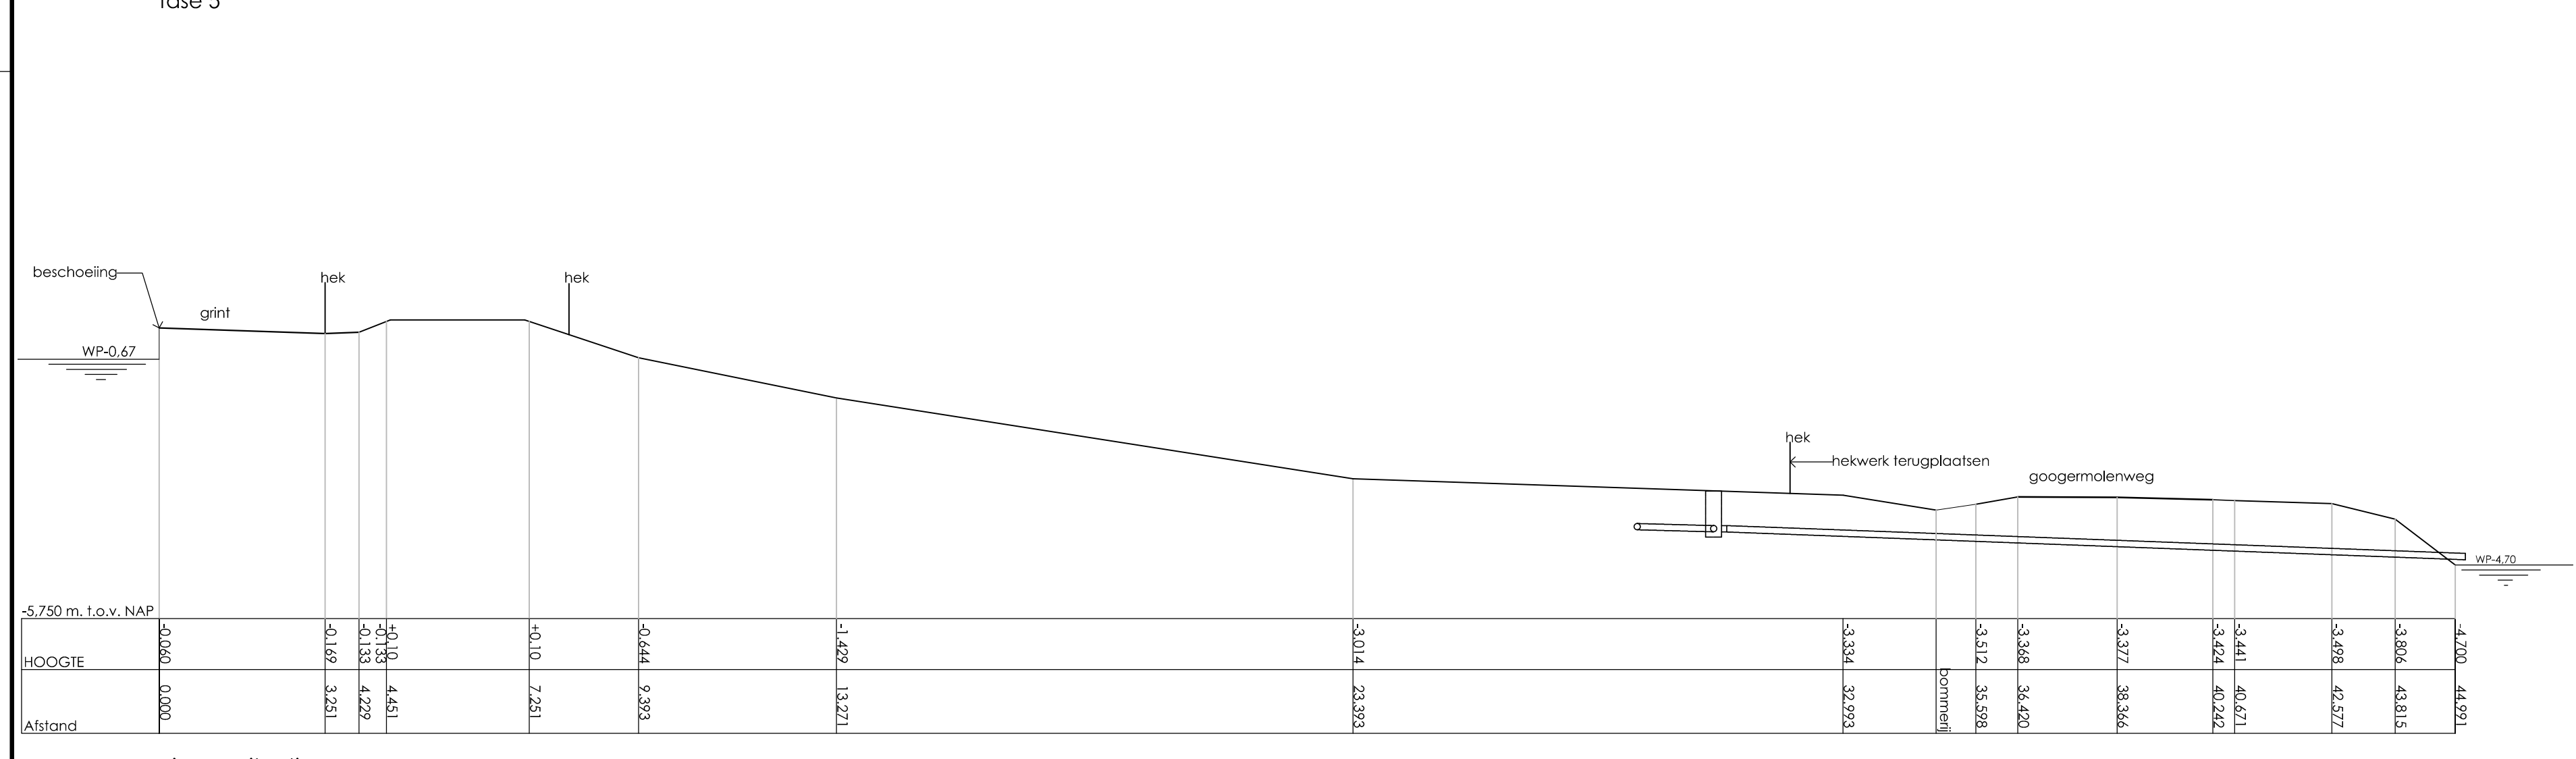
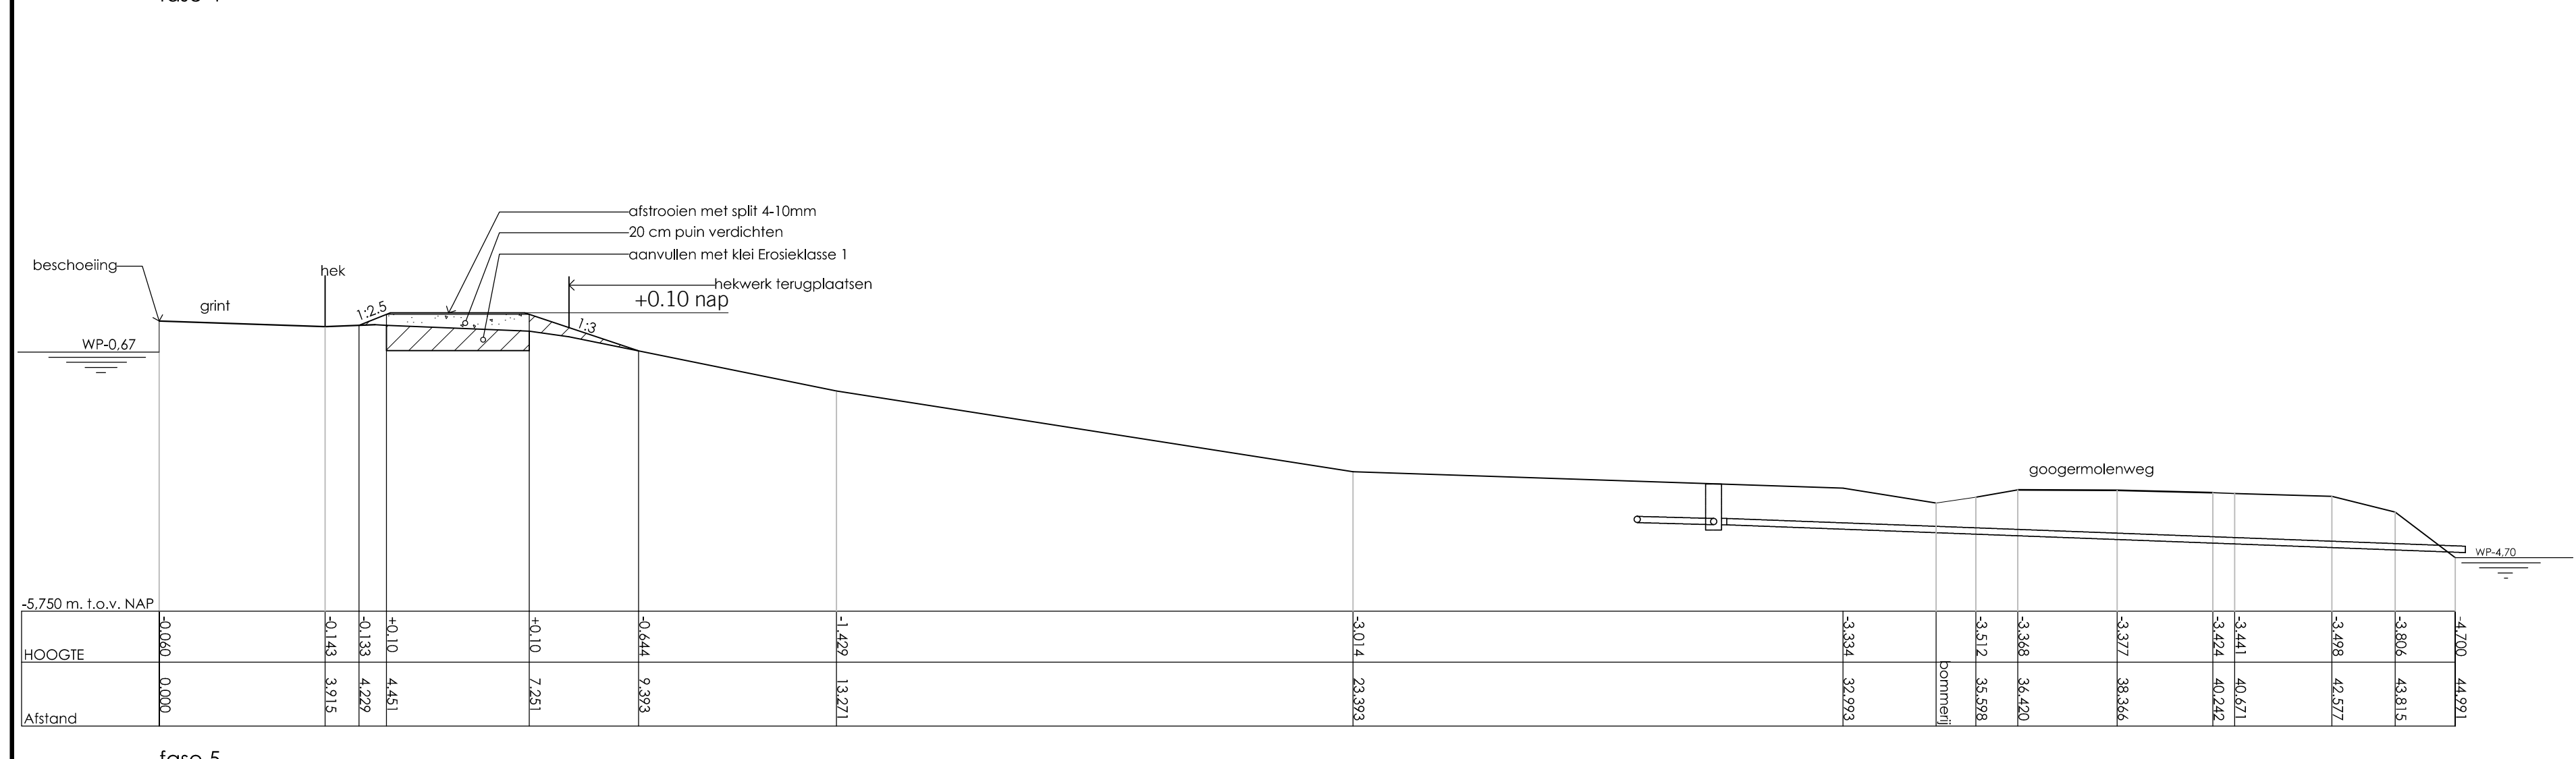
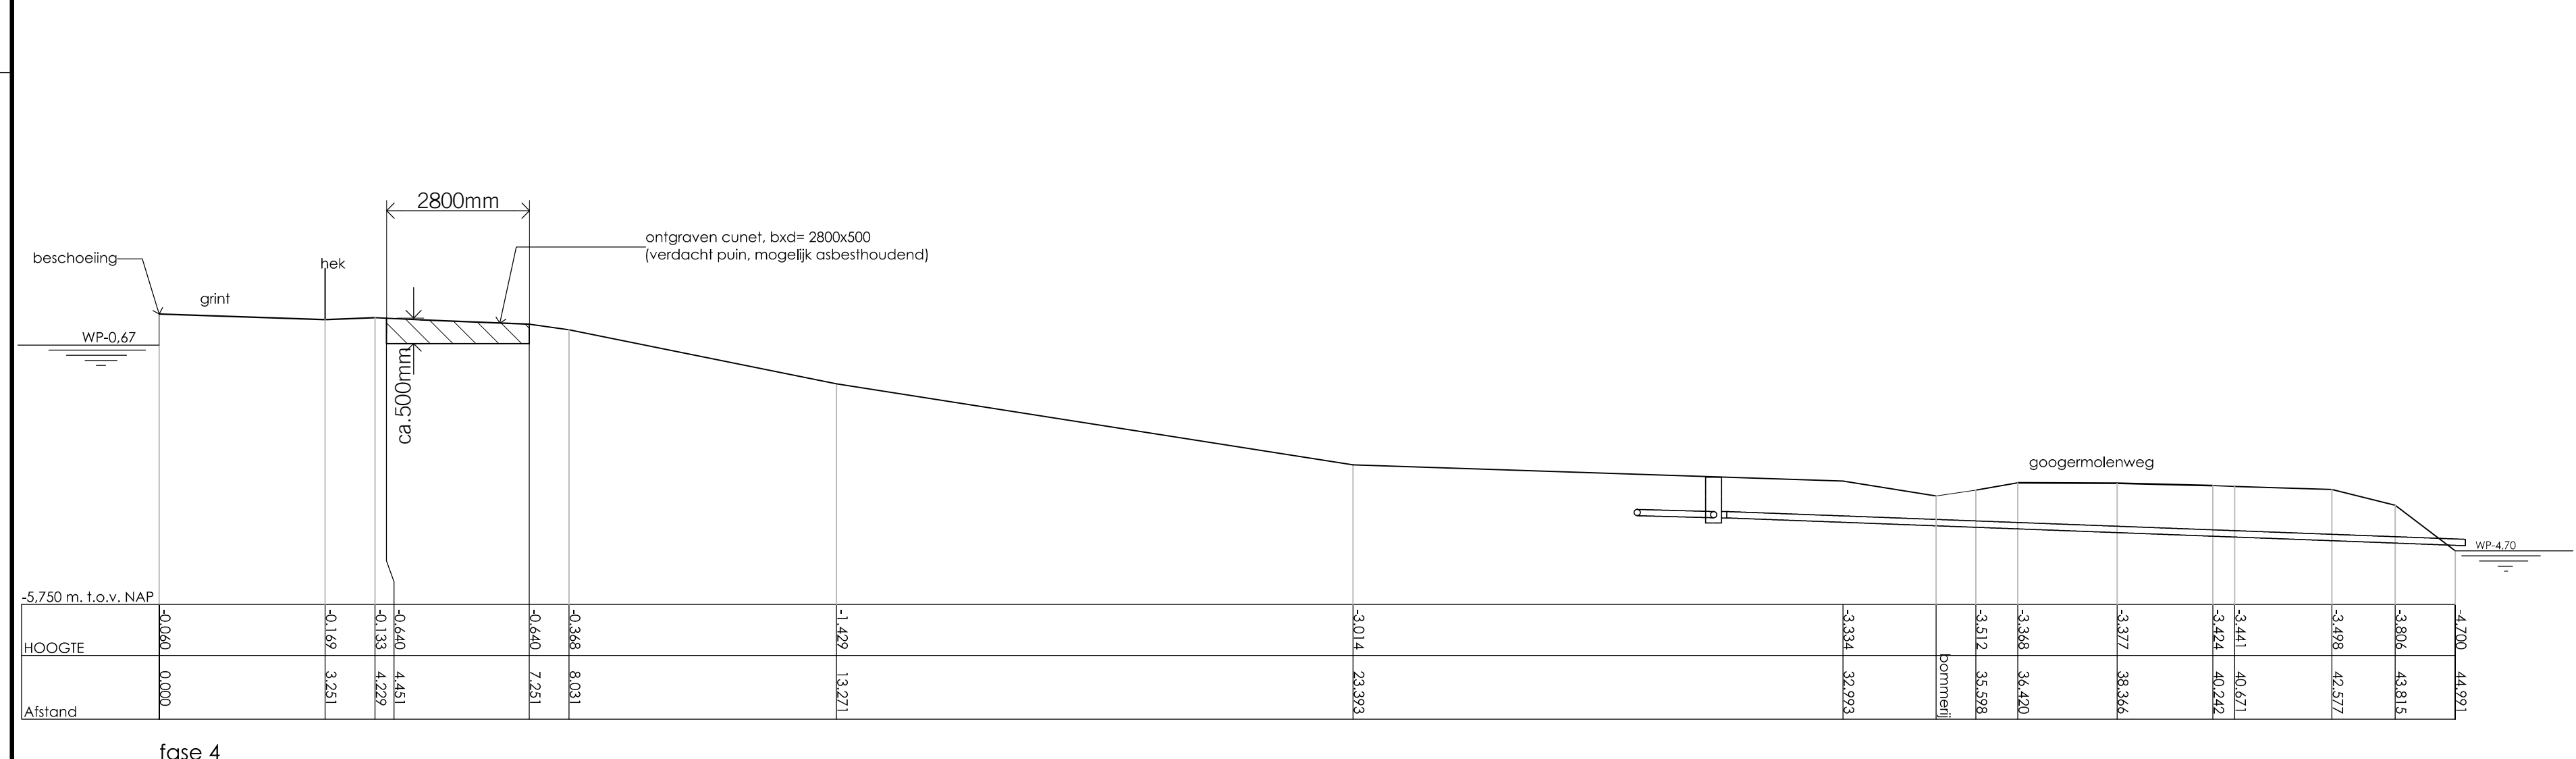
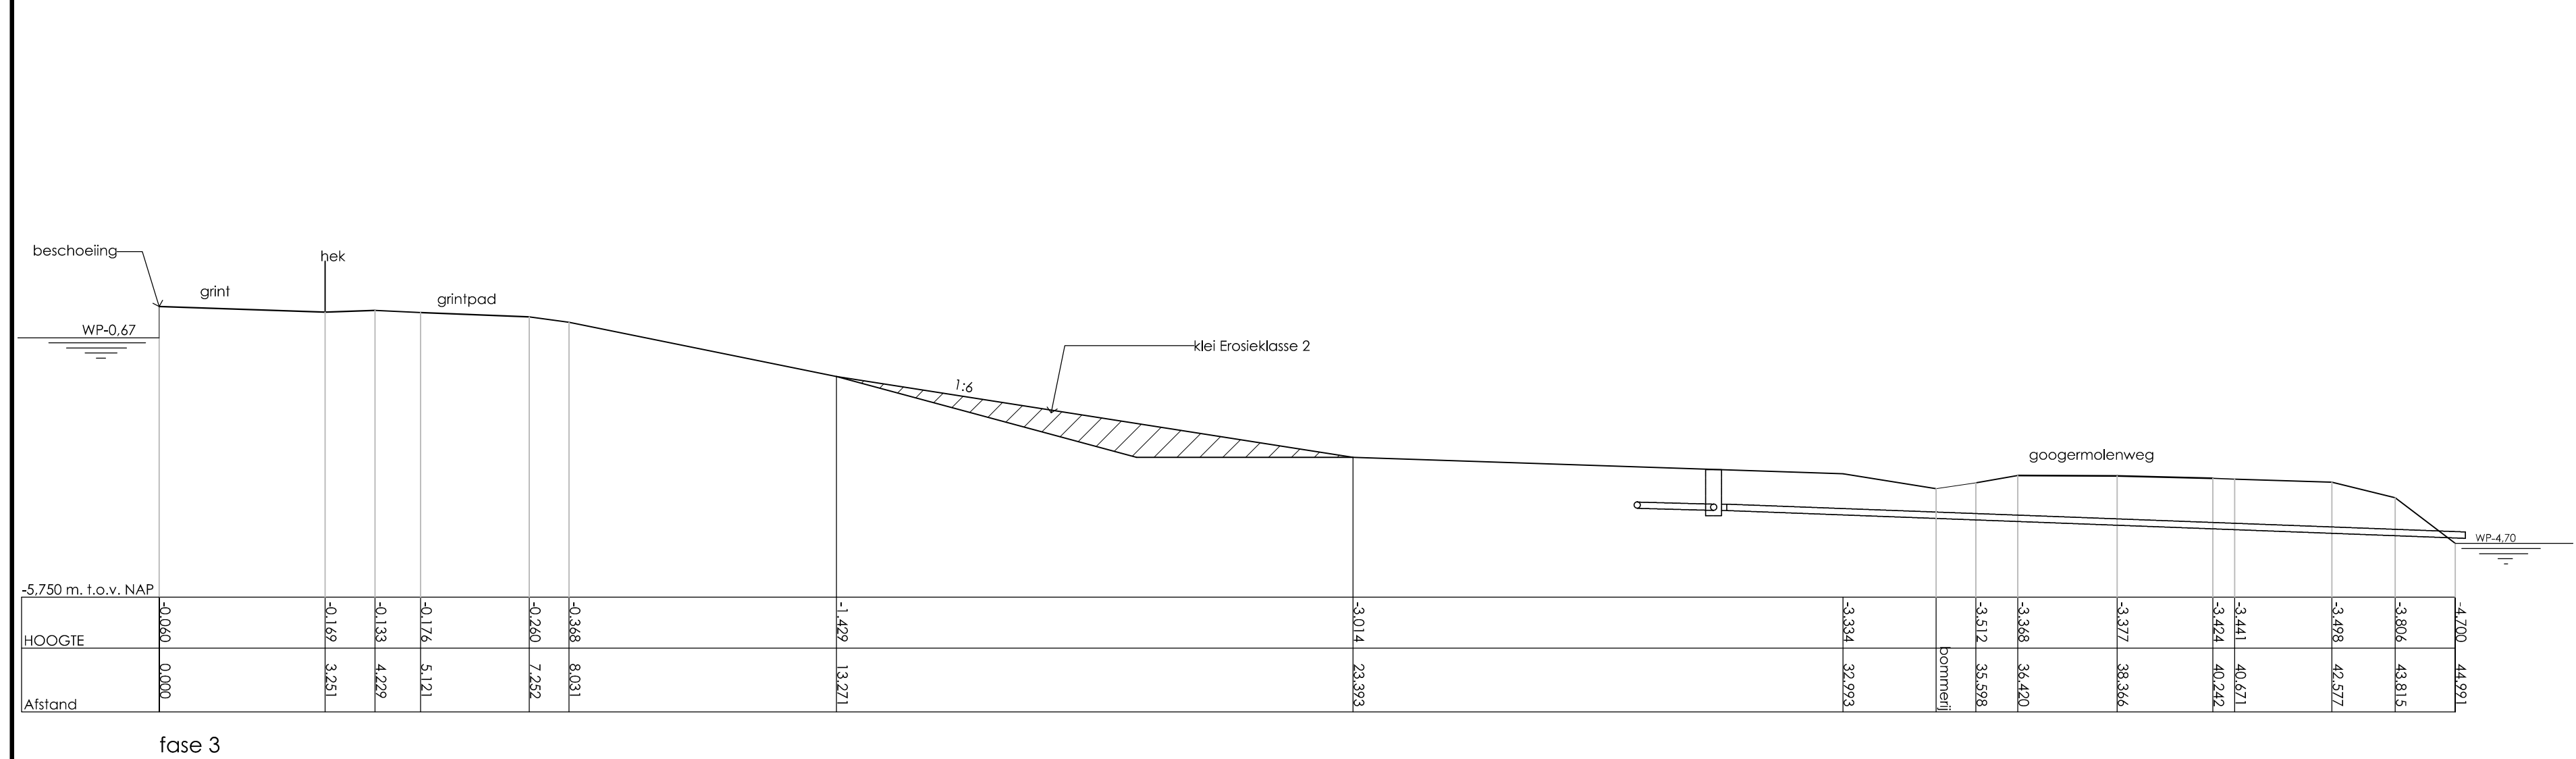
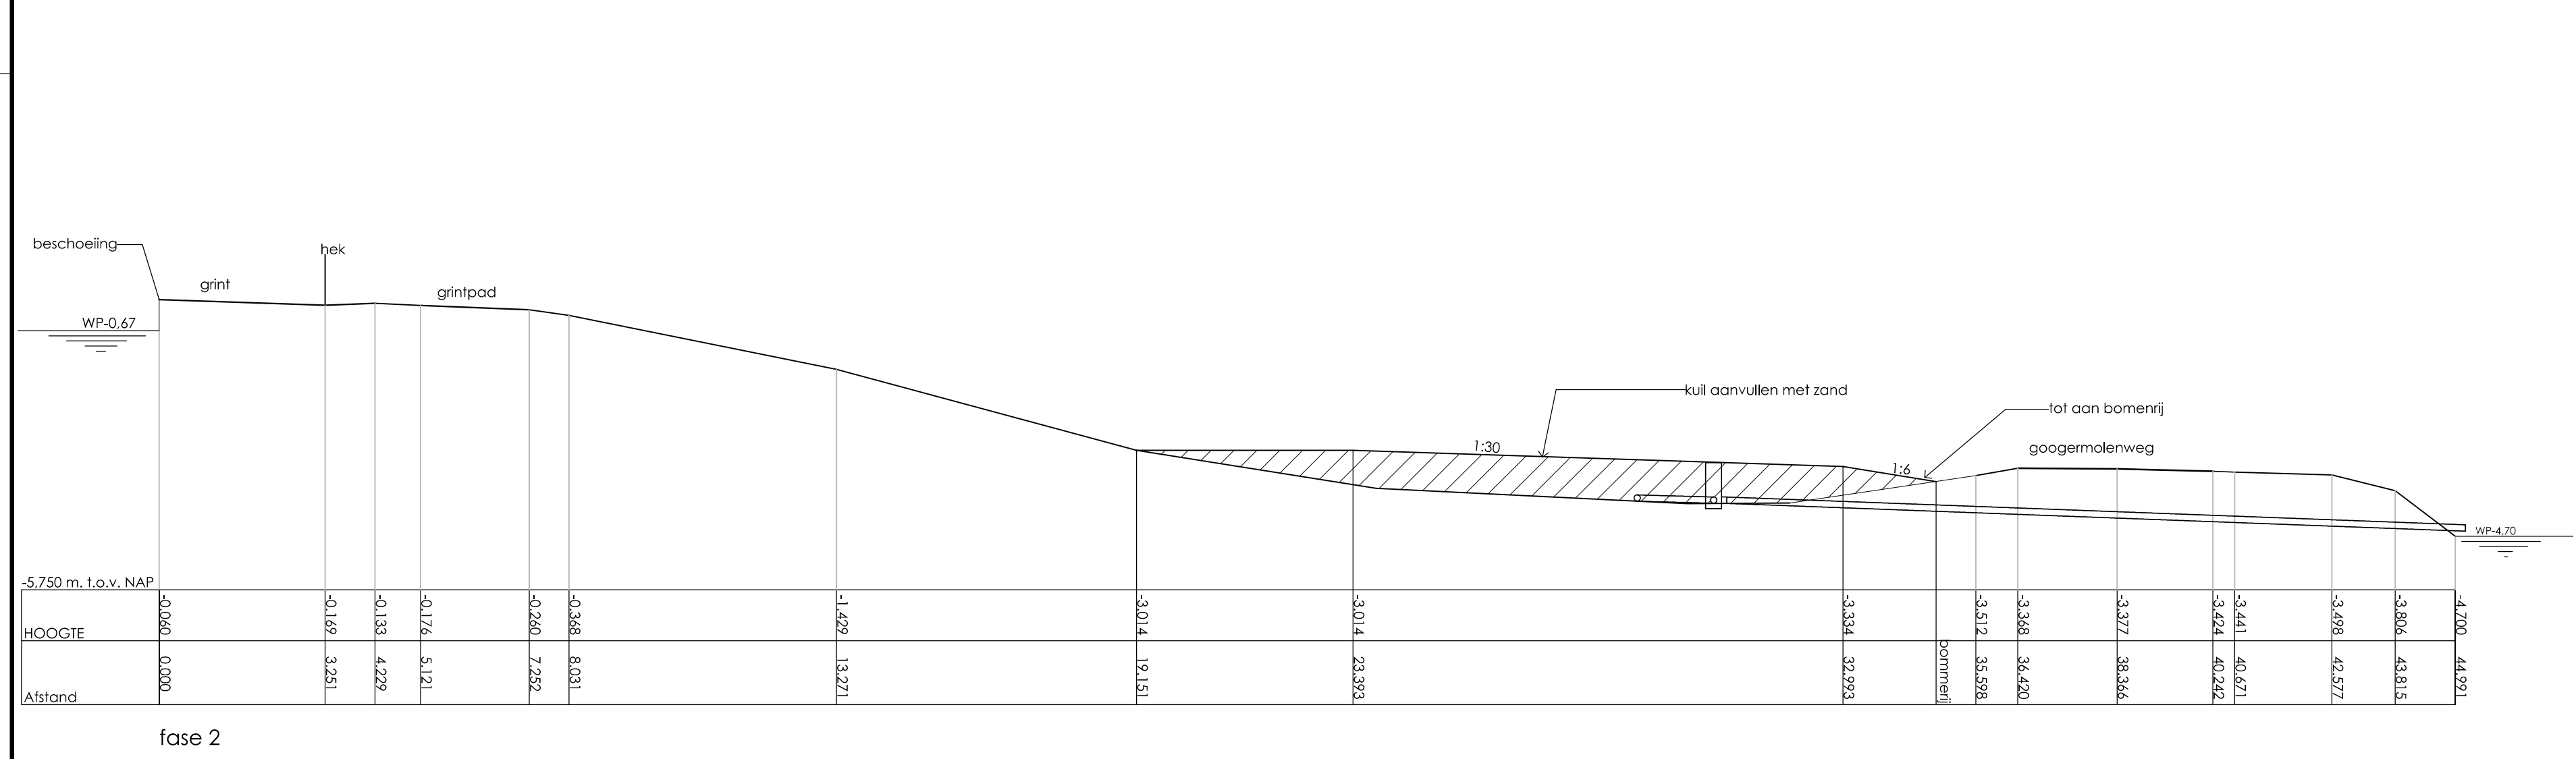
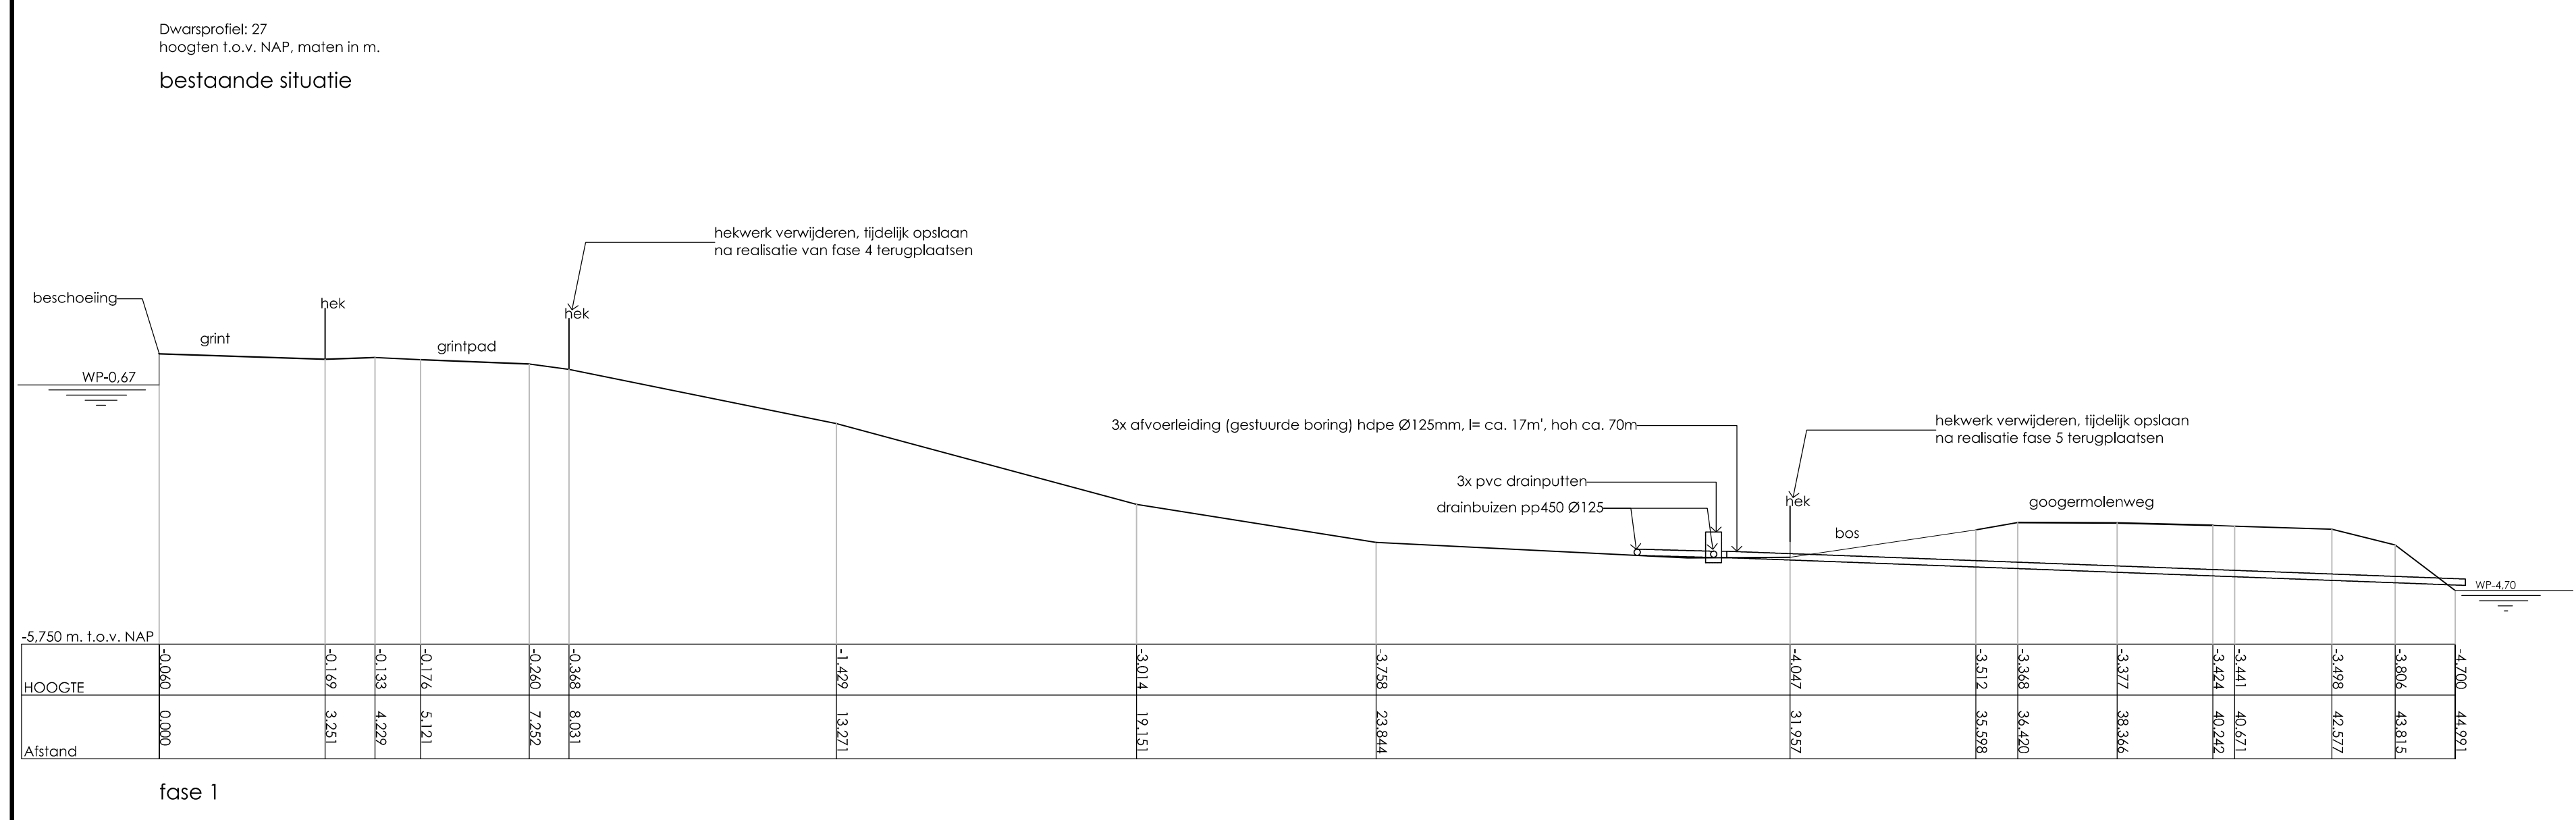
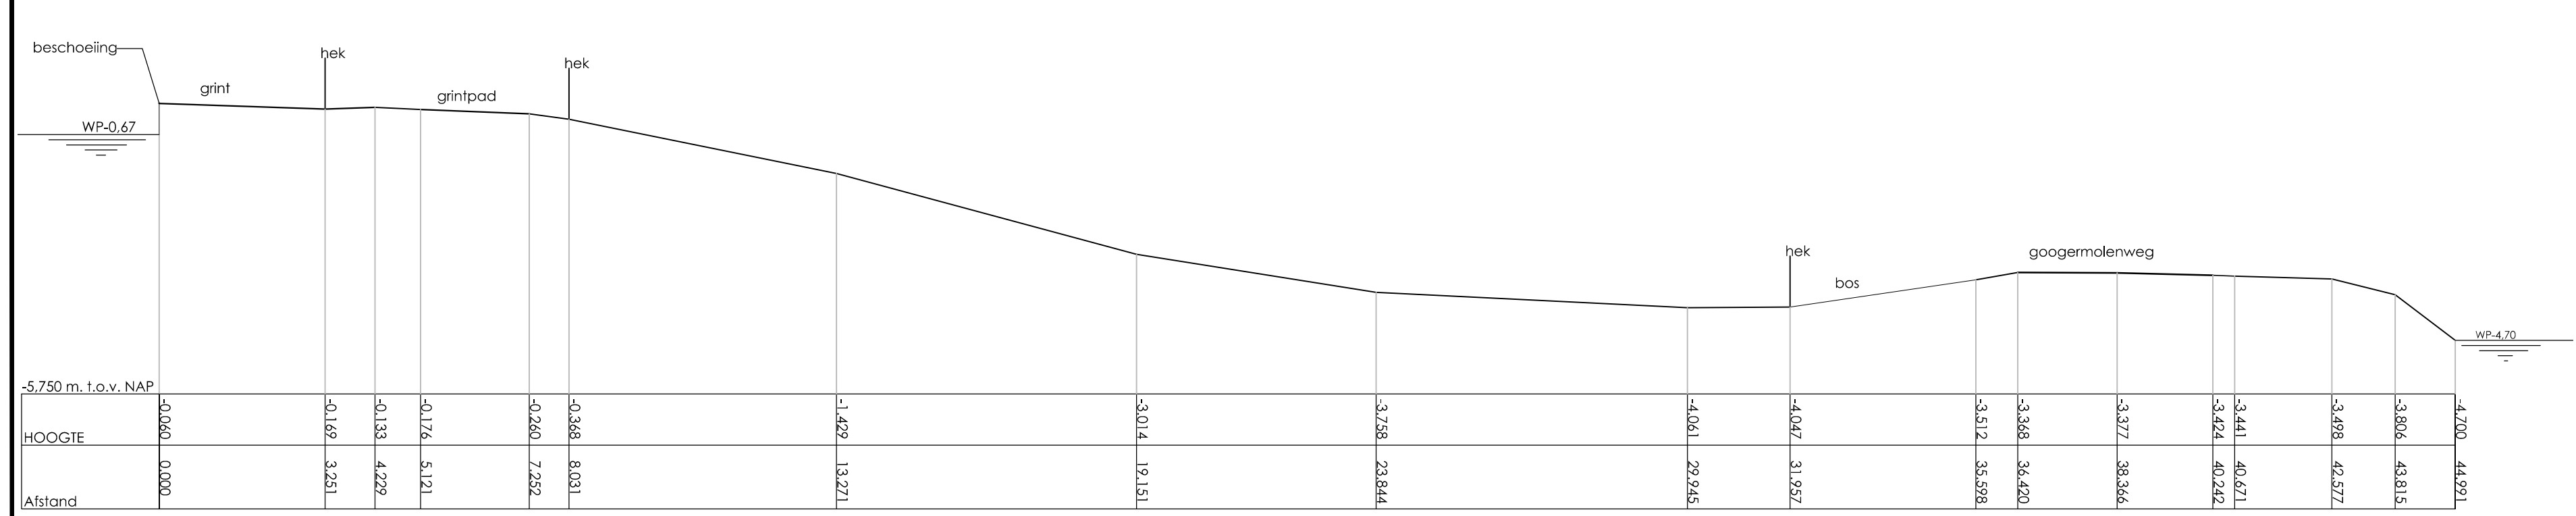


Foto 1



Foto 2

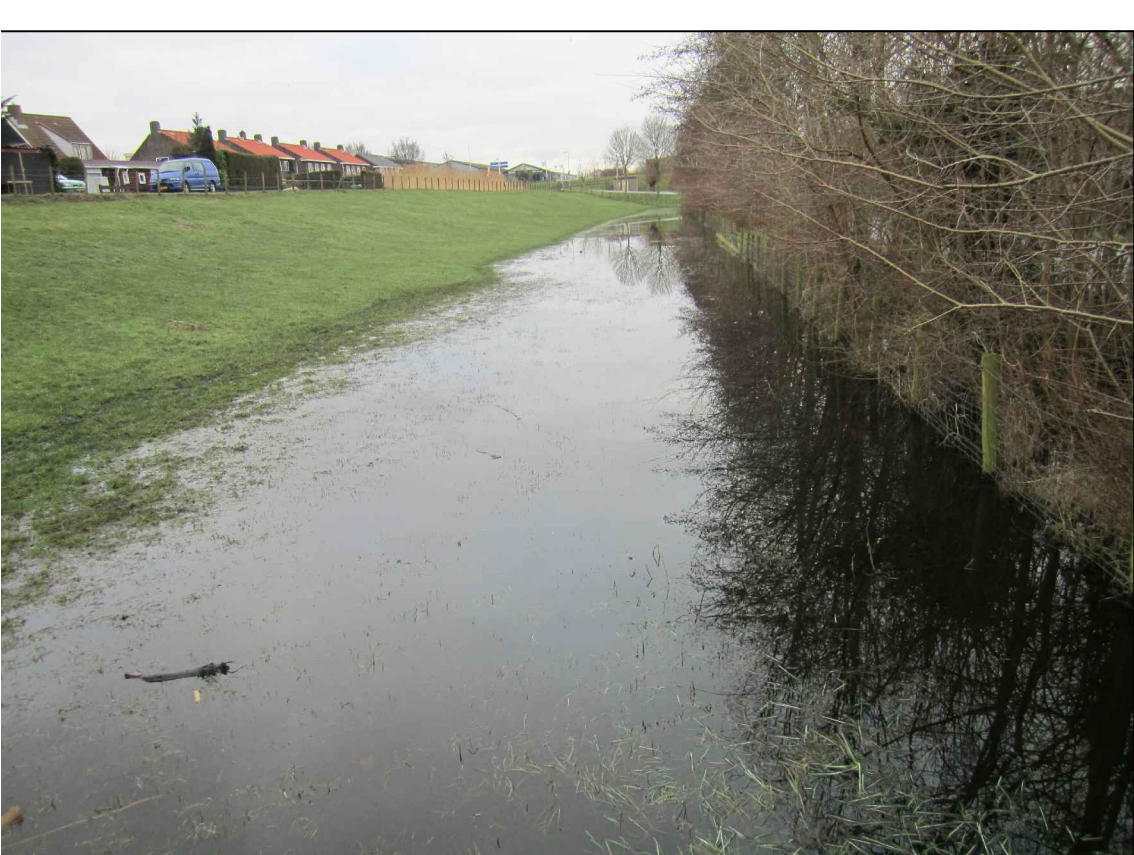



Foto 3



Foto 4



Foto 5

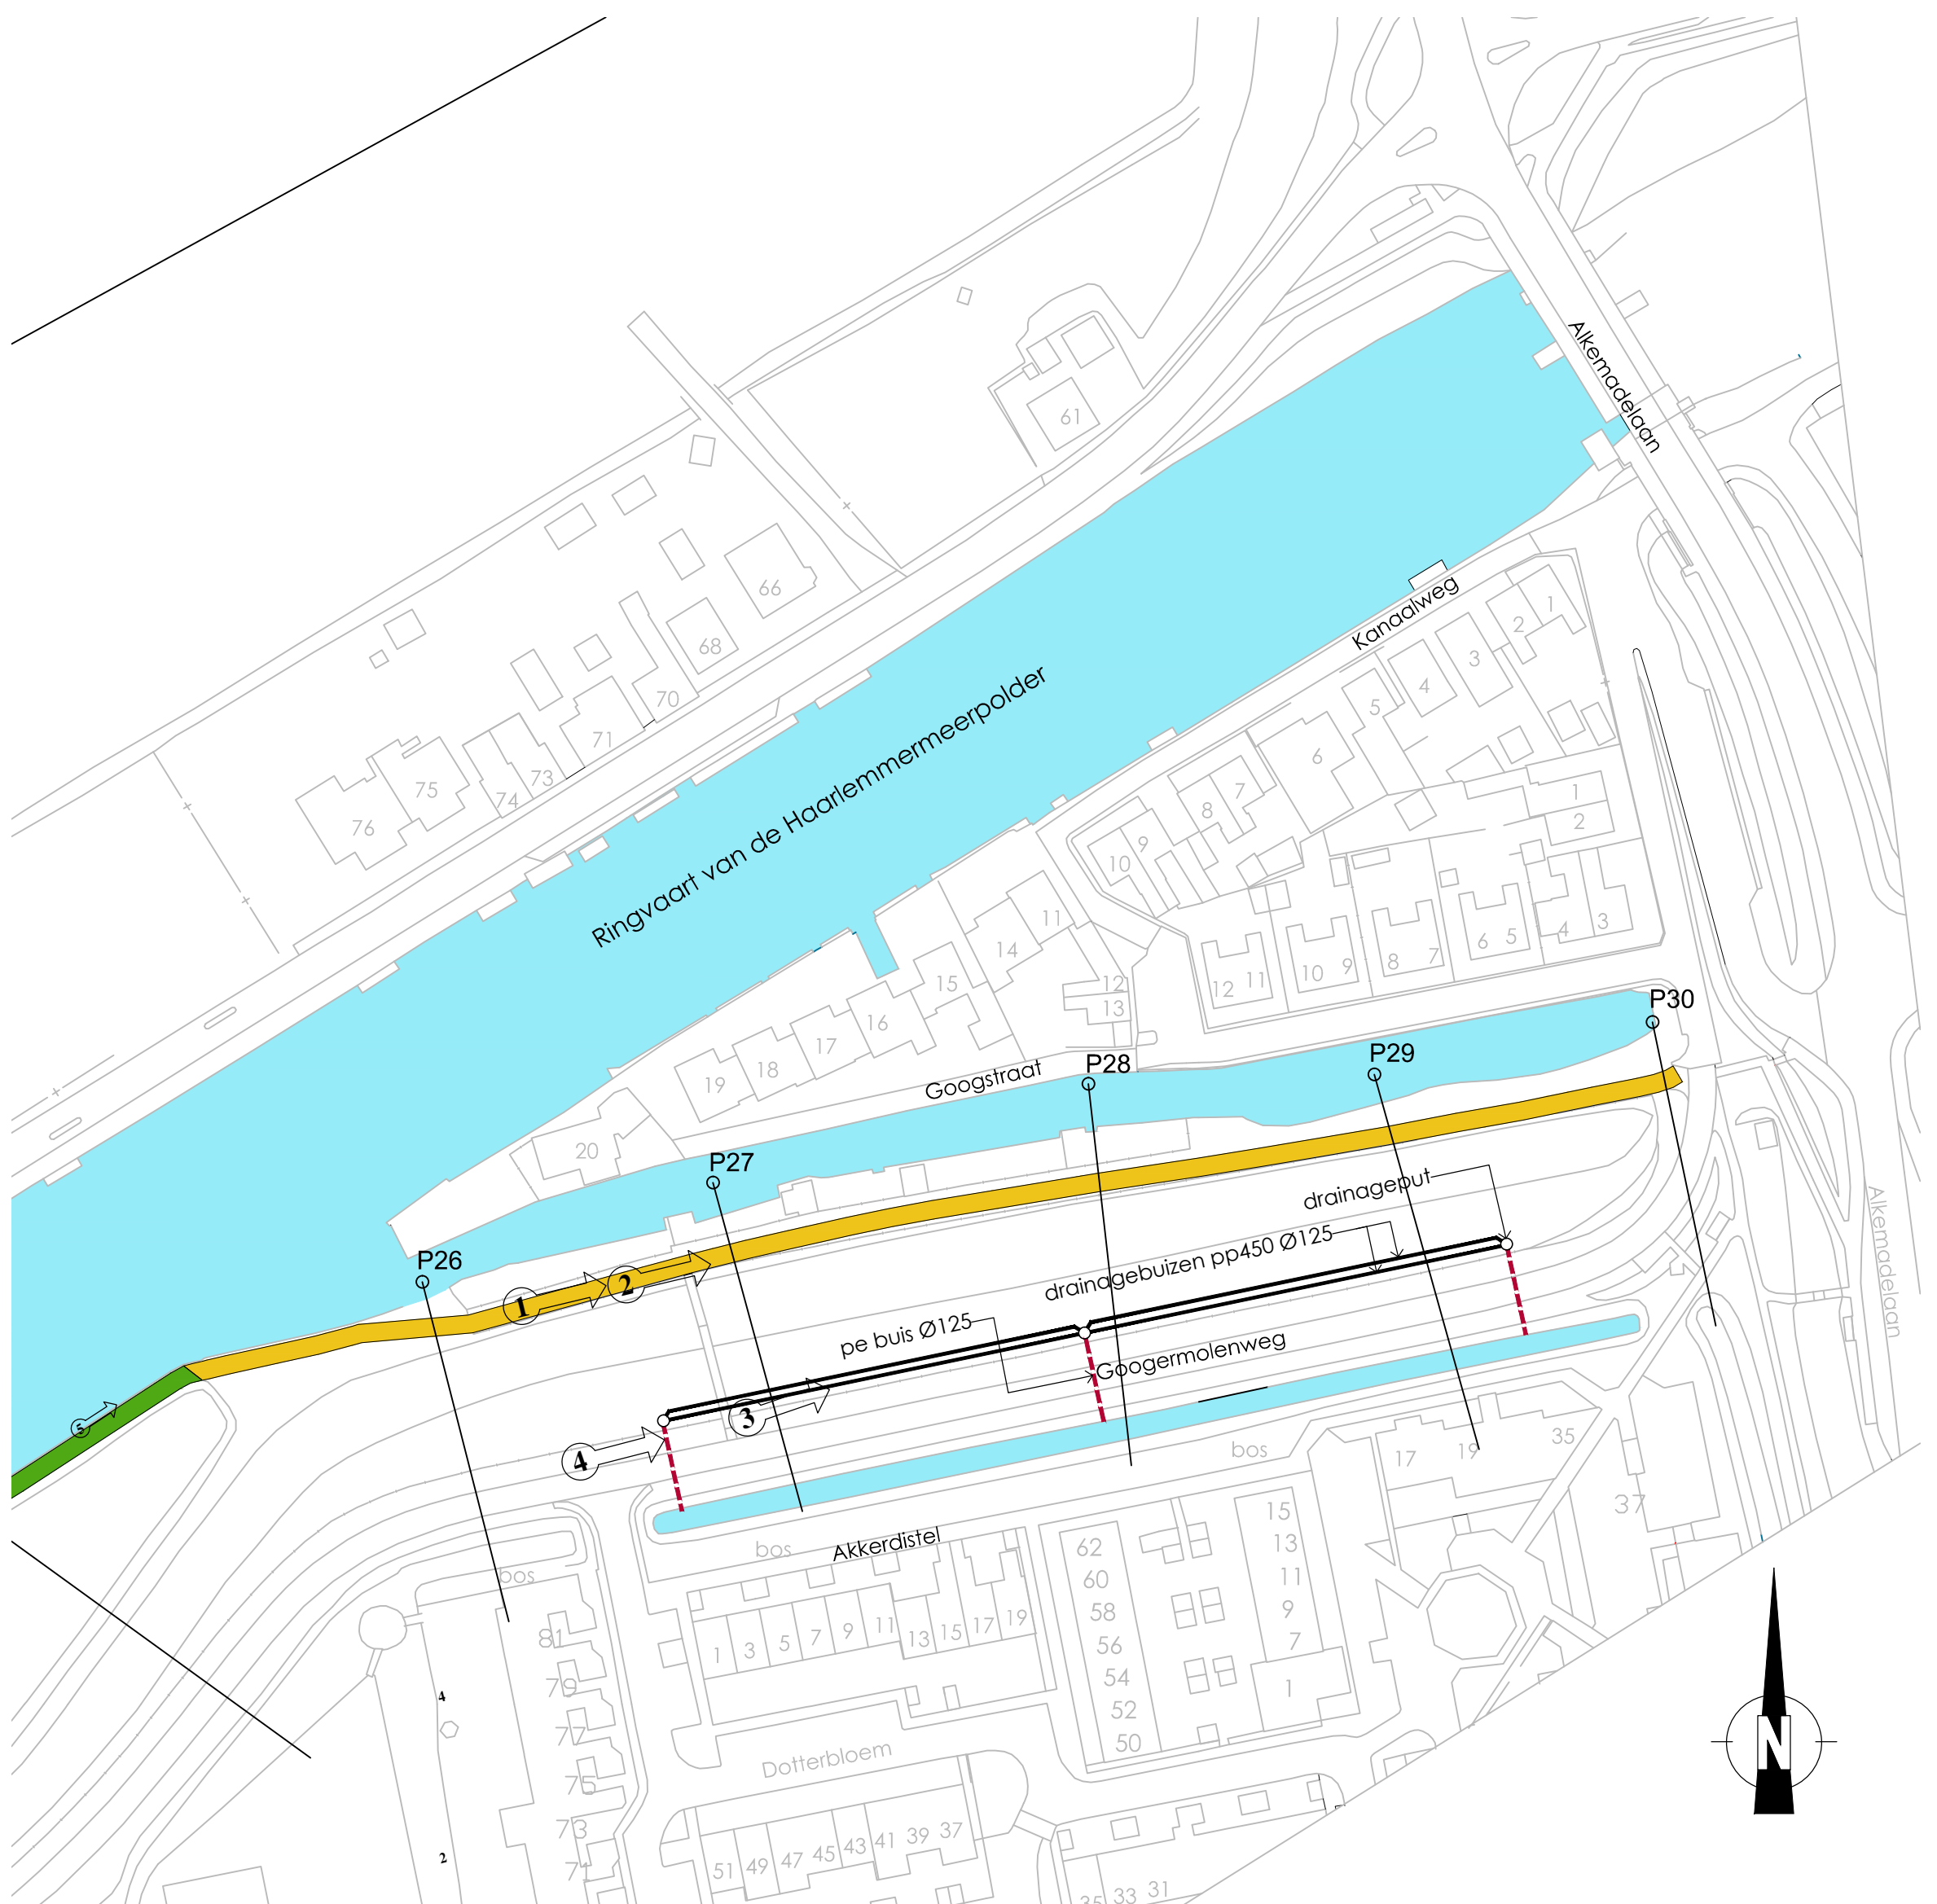

overzicht
1:1000

15.042271

wiz. omschrijving:		get.:		d.d.:		get.:	
Gogerpolder; waterkeringen definitief ontwerp/ kadevak 5 dwarsprofielen, Foto's en overzicht							
behoort bij:		ontwerper:		controleur:		controleur:	
Gogor Rahim		Gogor Rahim		Gogor Rahim		Gogor Rahim	
30 04 2015		30 04 2015		30 03 2015		30 03 2015	
1:100		DEFINITIEF		040 4C05 001 011			

Achtermedeweg 1, 2333 CM Liden - Postbus 156, 2300 AD Liden - Telefoon 071-3060903 - Internet www.rijnland.net - E-mail post@rijnland.net - Telefax 071-5122916