
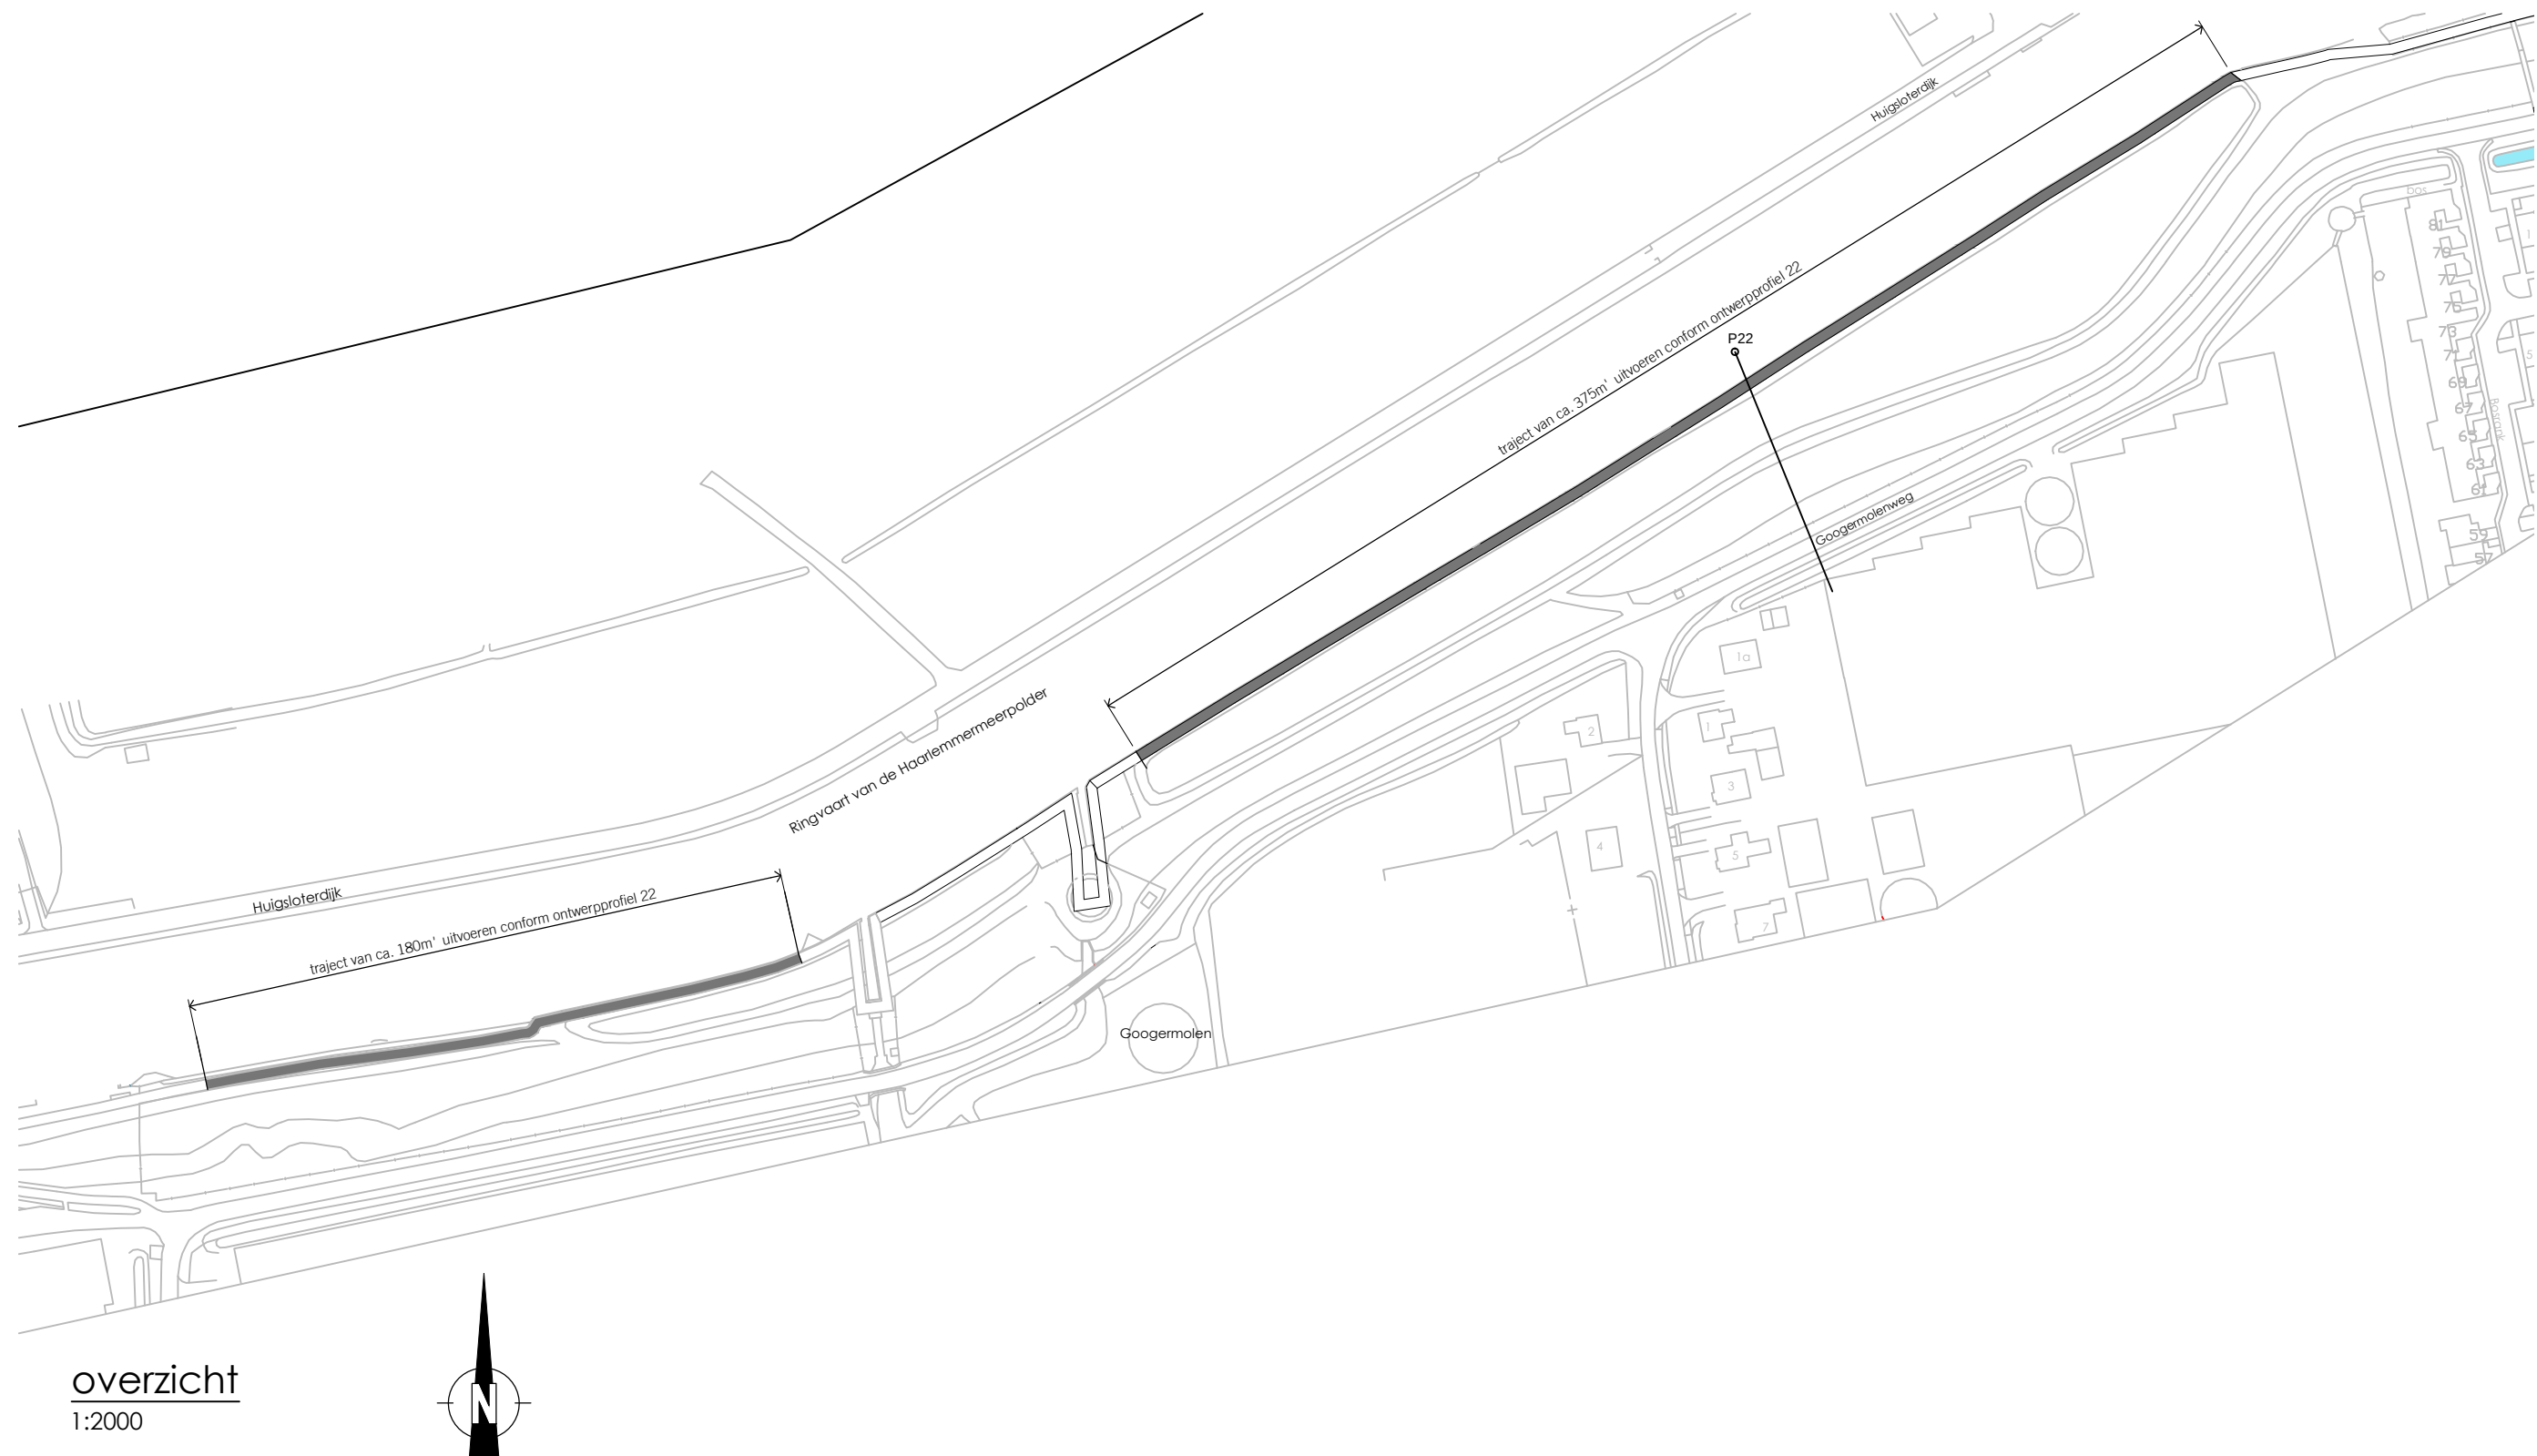


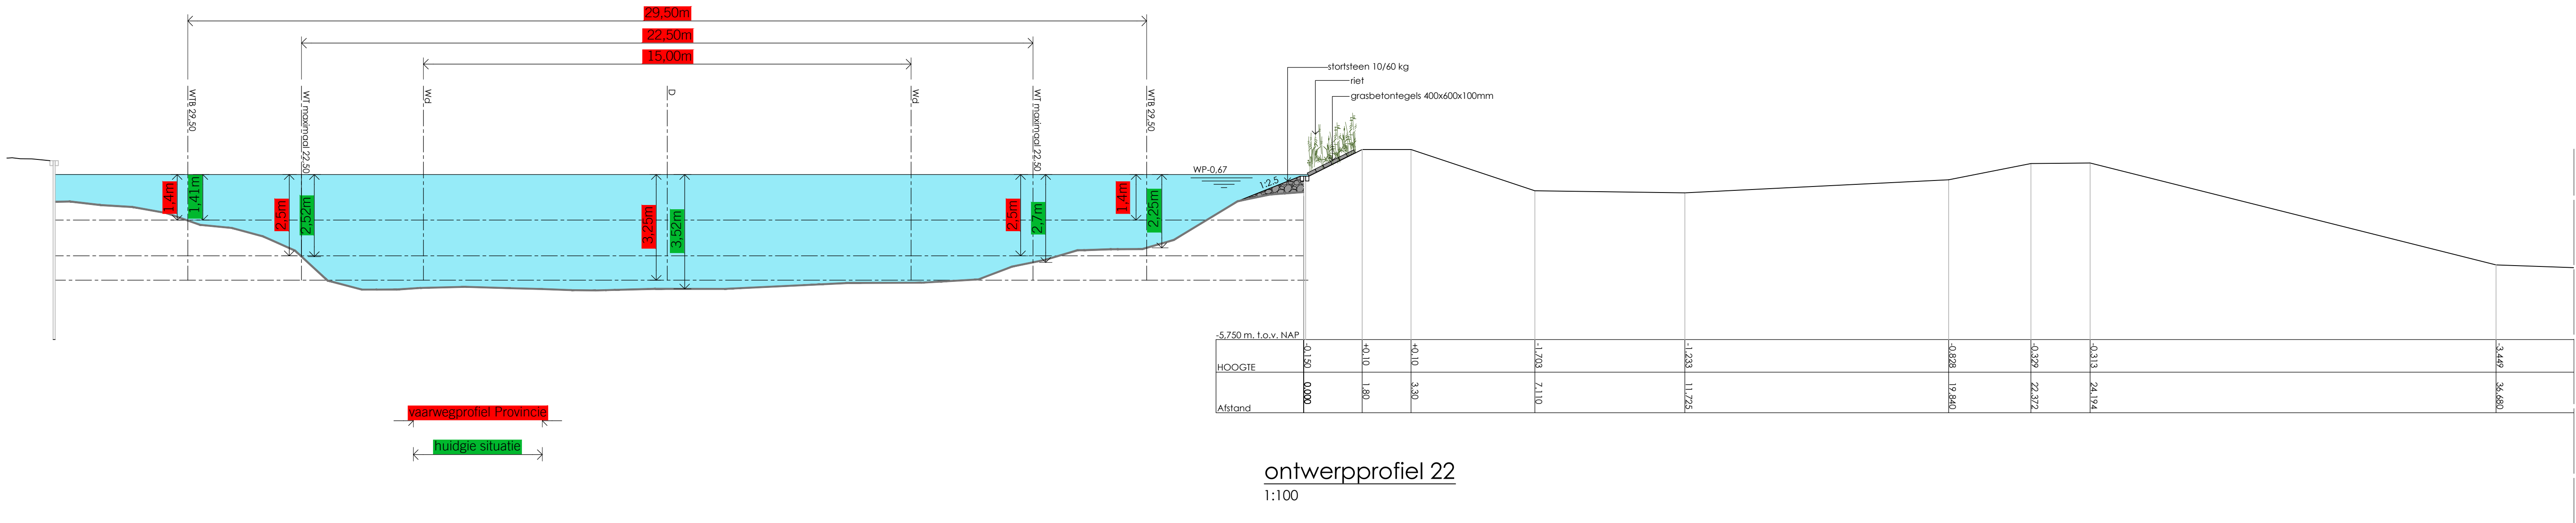

15.042265	
Gogerpolder; waterkeringen	
tekening tbv overleg met de Provincie Noord-Holland	
vaarwegprofiel geprojecteerd in ontwerp-profiel, overzicht	
behoort bij:	
tekener Goran Rahim	controleur controle datum constructeur controle datum
datum 30.04.2015	status DEFINITIEF
schaal 1:100	tekening nummer 040 4C05 001 016