

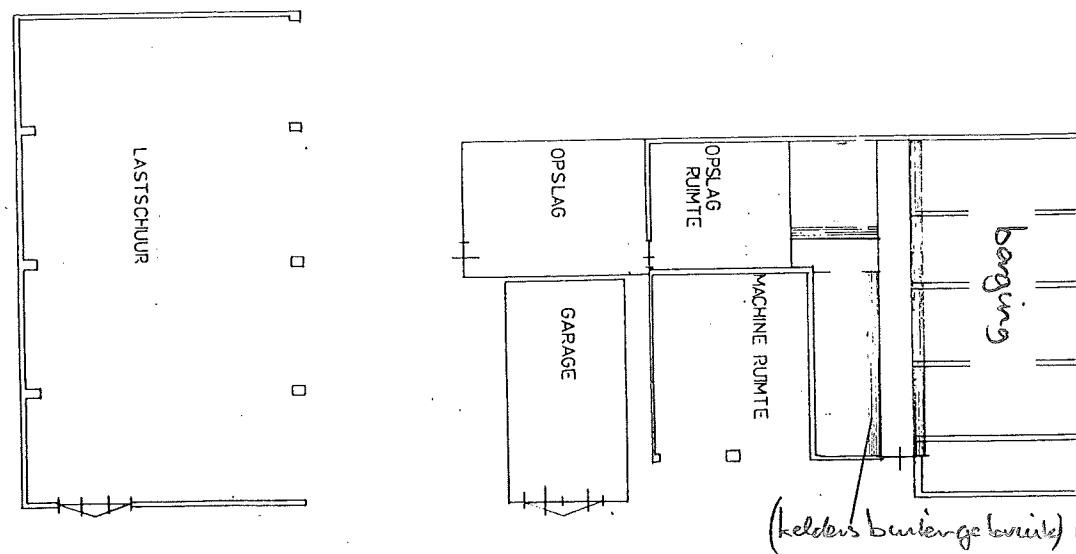
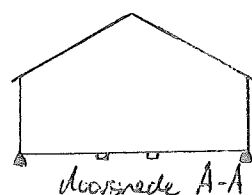
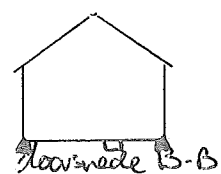


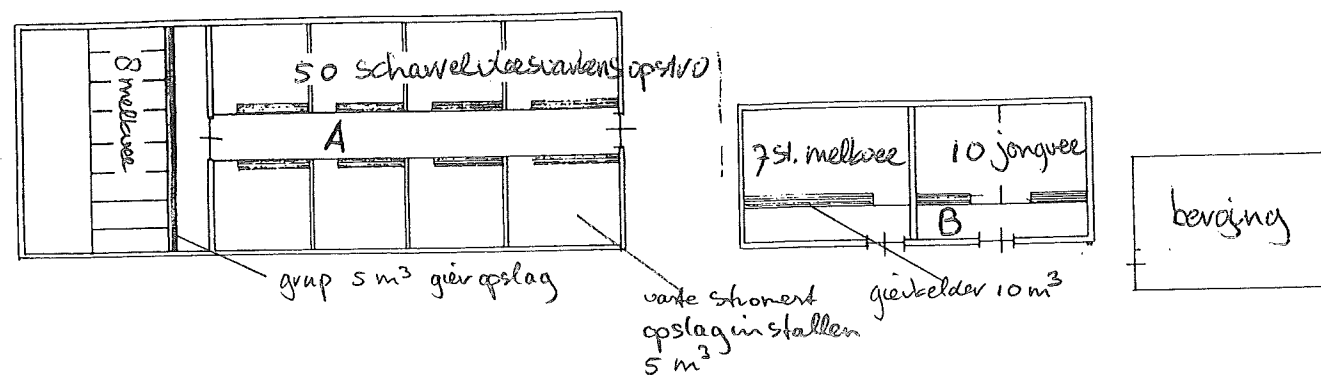

Steenderen, sectie T, nummer 402

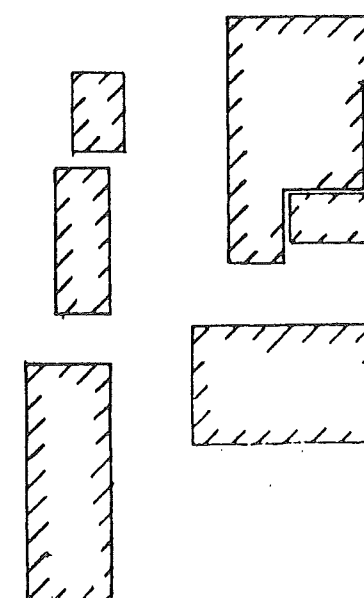

Kad. situatie gem. Steenderen
sectie T, nummer 402
schaal 1: 1000

melding ex art. 8.40 - 8.44 Wm

AMvB Landbouw

voor akkoord [Signature]

Milieutekening behorende bij Melding Besluit Landbouw

Naam drijver van de inrichting : v.o.f. van den Berg
Adres : Pipeluursweg 3
Postcode en plaats : 7225 ND Olburgen
Telefoon : 0575-451694

Adres inrichting

Naam van de inrichting : v.o.f. Melkveebedrijf van den Berg
Adres : Kad. gem. Steenderen, sectie T, nummer 402
Postcode plaats : (achter Prinsenmaatweg 16, Rha)
Telefoon :

Schaal 1: 200

20-6-2011

Handtekening:

v.o.f. van den Berg

[Signature]