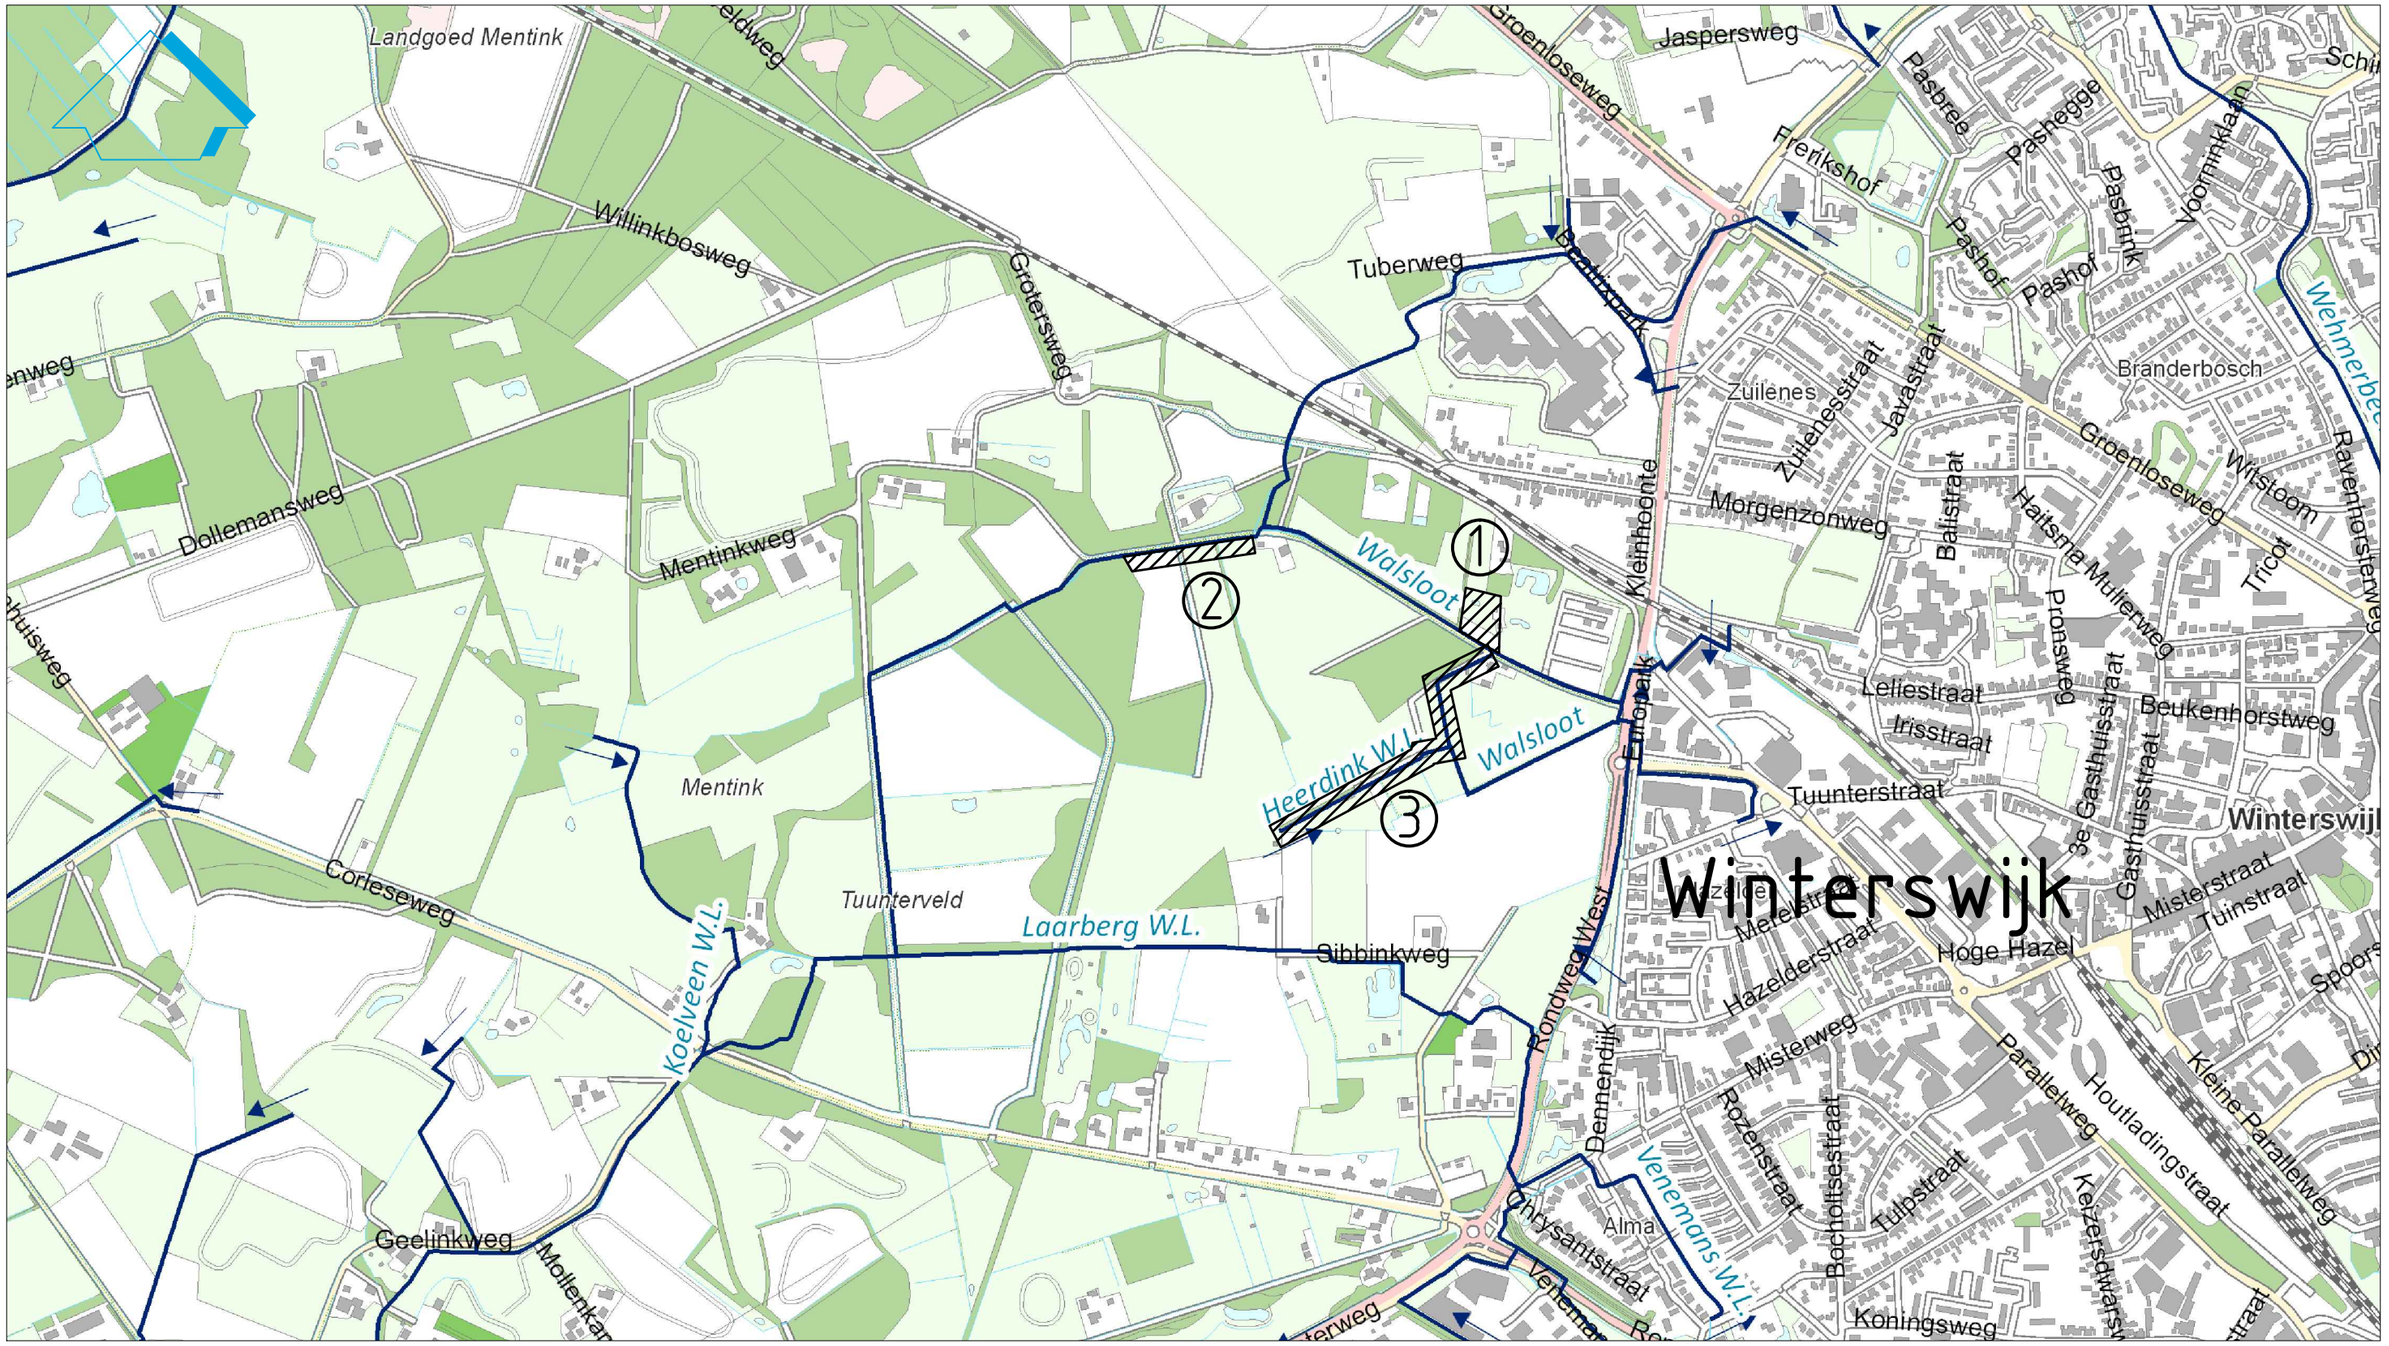

VERKLARING:

1 = RETENTIE WALSLOOT
2 = HERSTEL OEVER MULDERSBEEK
3 = VERBETERING AFWATERING HEERDINK WATERLEIDING

Wijz.	Datum	Getekend	Gecontr.	Opmerkingen	Versie nr.
A	11-03-2015	DWIN	SKLA	-	2

Waterschap Rijn en IJssel
Liemersweg 2
7006 GG Doetinchem
Postbus 148
7000 AC Doetinchem
Telefoon : 0314 - 369 369

RETENTIE WALSLOOT

ONTWERP
DEFINITIEF

Formaat : A3
Schaal : SKLA

LOCATIEAANDUIDING
-
OVERZICHT

Tekening nummer WRIJ :
15UP0060_03

Tekening nummer oud\extern : -

Bestandsnaam : 15UP0060_03.dwg

Ctb bestand : wrij.ctb