


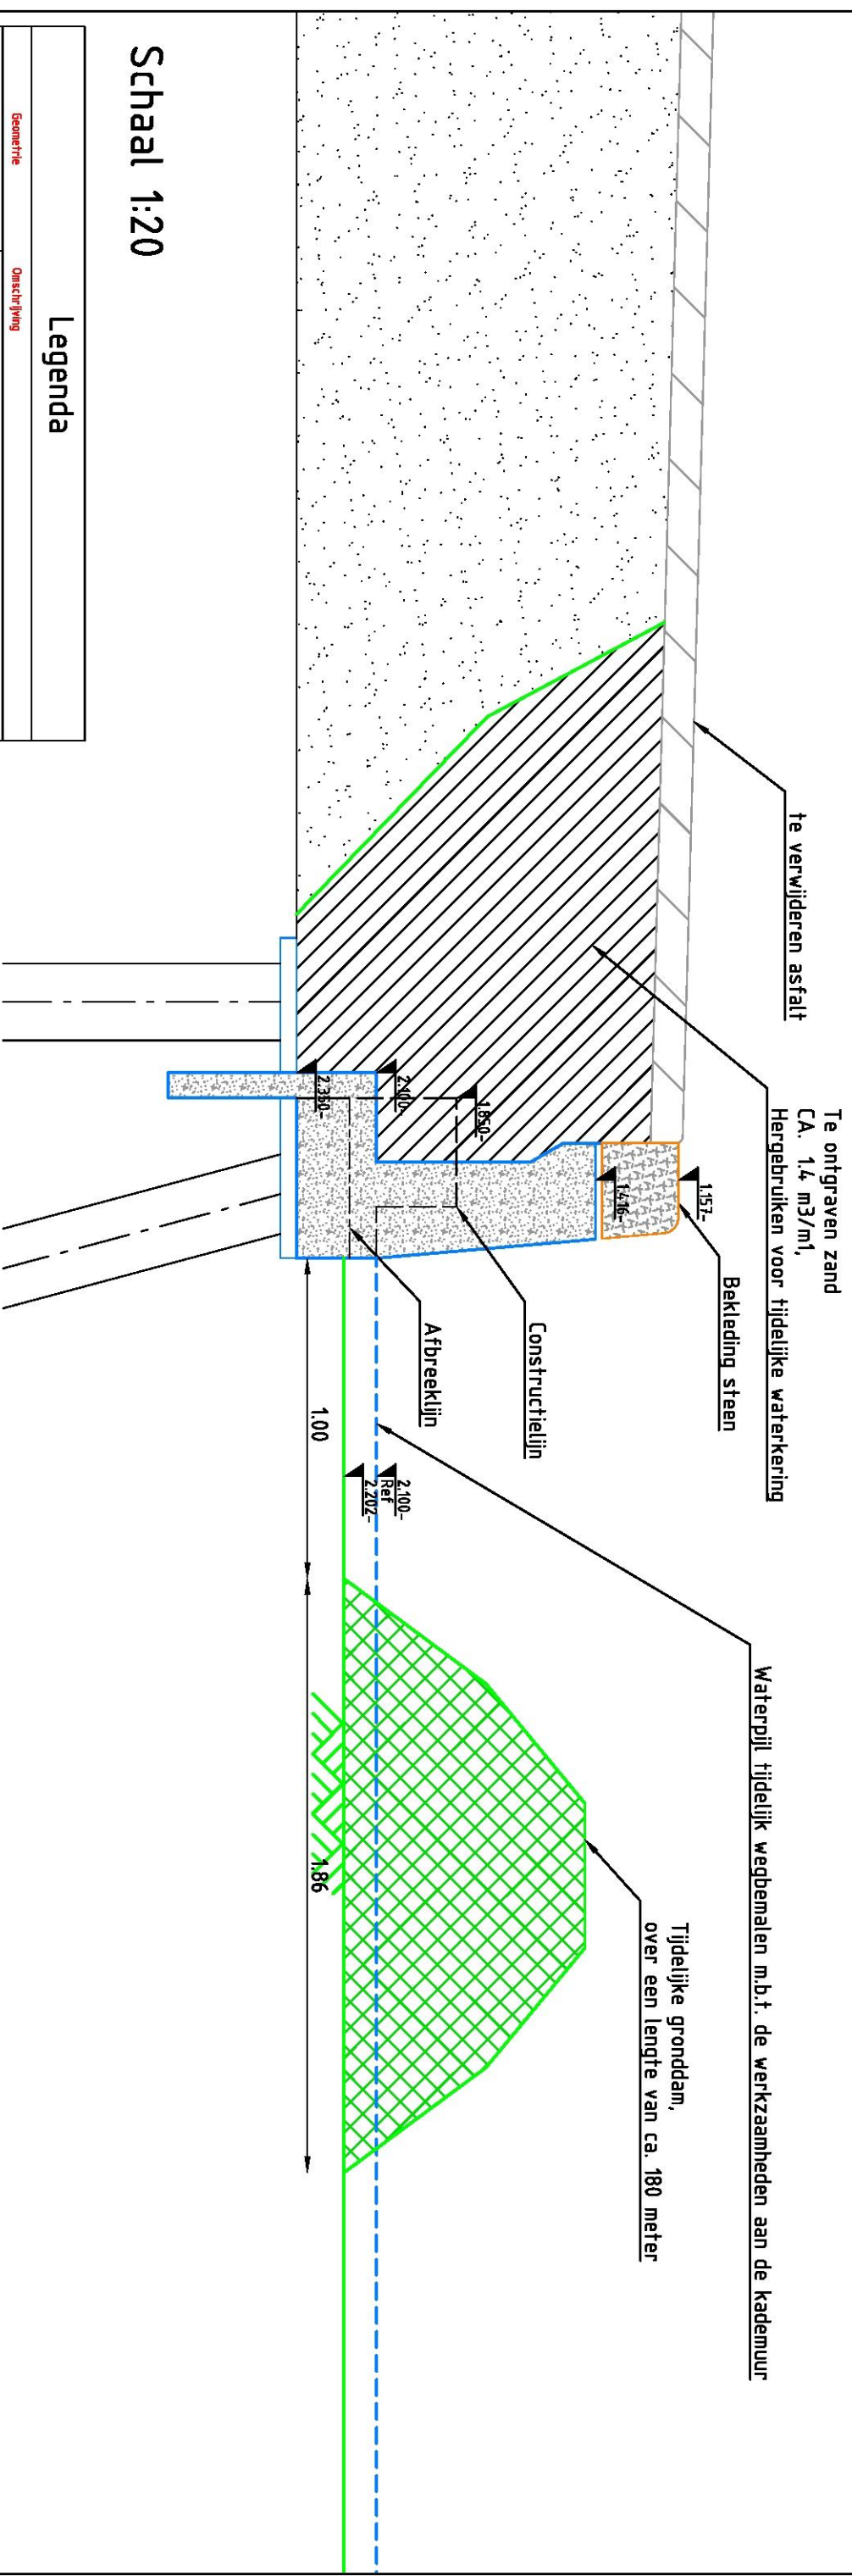

Legenda	
Geometrie	Omschrijving
	Hartlijn
	Kademuur
	Diepgelegen ontiastvloer kademuur
	Ontgravingssvak werk
	Ophoging
	Waterlijn
	Bekleding steen
	Beschoeiingspaal
	Deklaag asfalt
	Waterbodem
Afmeting	Omschrijving
	Funderingszand
	Ontgraven
	Ontgraven
	Ontgraven/Aanvullen
	Asfalt B
	Schraalbeton
	Natuursteen 02

Project	Herin. Zuidwesttoever Sloterp.l.	plot datum:
Opdrachtgever	Gem. Amsterdam	Formaat: A3
Getekend	Jasper Jacobs	Versie: -
Datum	28-07-2015	Schaal: 1:20
Projectnummer	20150082	Status: -
Goedkeuring	-	Besteknr: AL 2015-052

JSB Infra B.V.
Afdeling:
Werkvoorbereiding
Polderweg 2, Eesveen



Infra
www.jsbinfra.nl

www.jsbinfra.nl