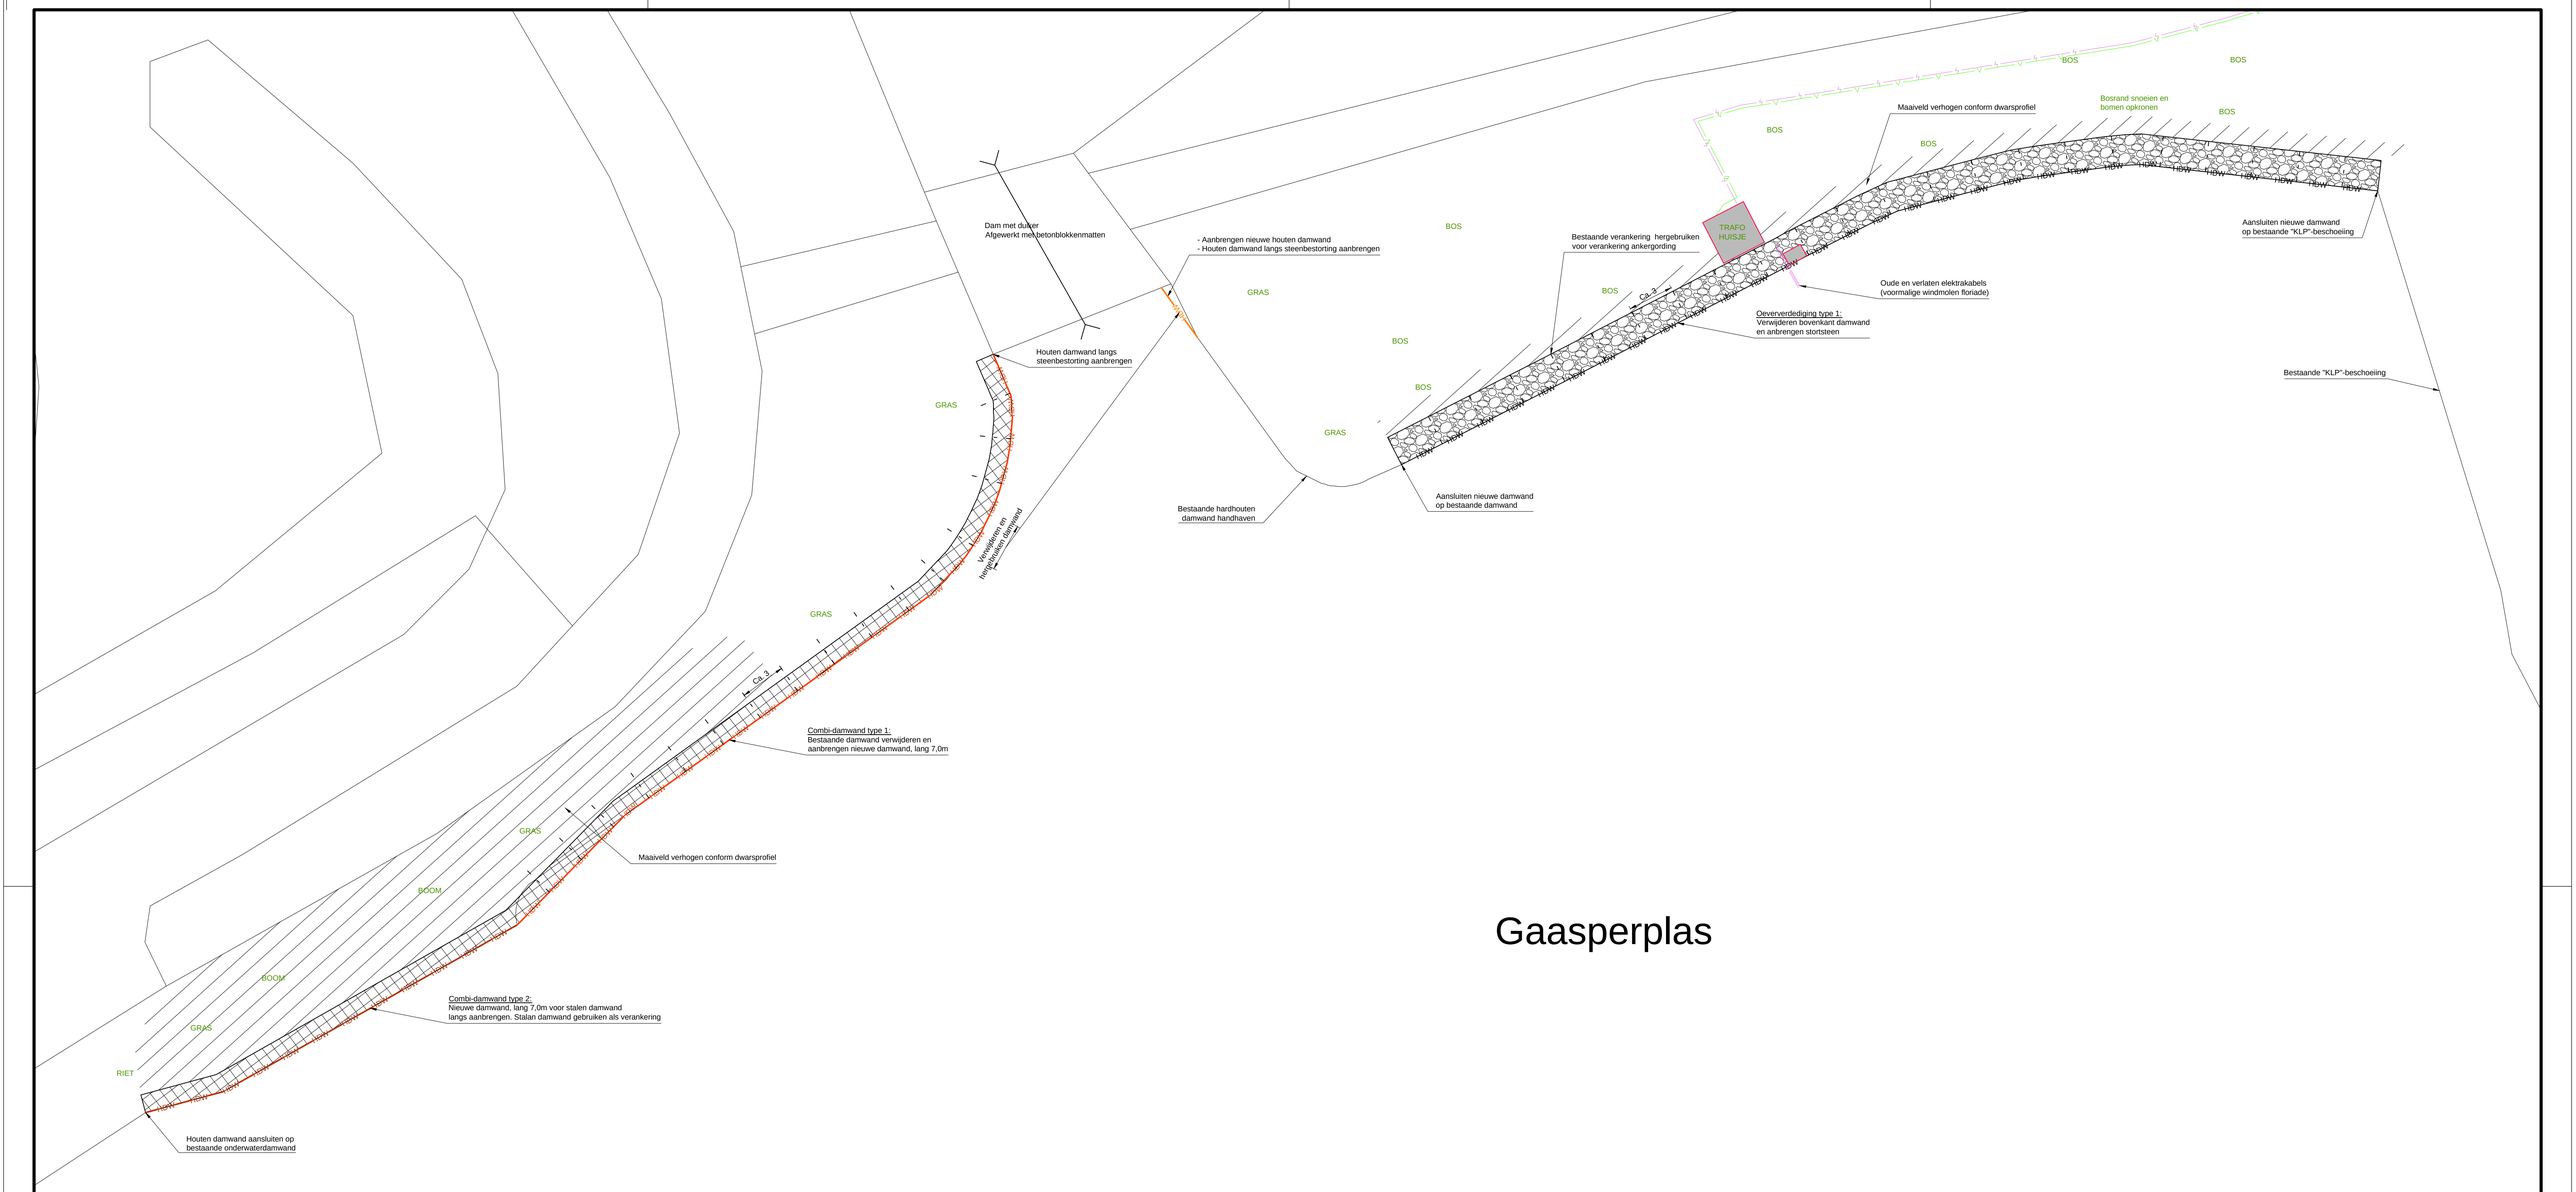

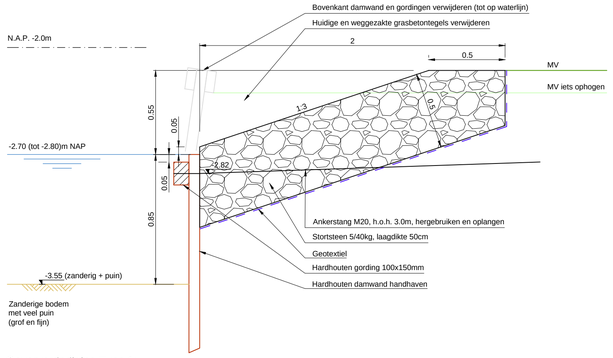

Oeververdediging Type 1:
Aanbrengen stortsteen
Schaal 1:20

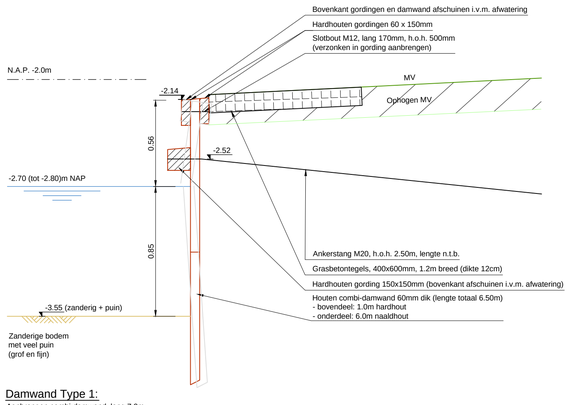

Damwand Type 1:
Aanbrengen combi-damwand, lang 7.0m
Schaal 1:20

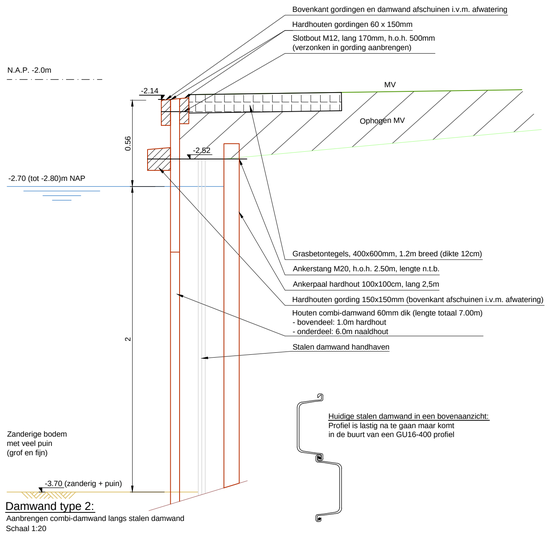

Damwand type 2:
Aanbrengen combi-damwand langs stalen damwand
Schaal 1:20

LEGENDA:

- HDW — Verwijderen bovenkant damwand
- HDW — Verplaatsen bestaande damwand
- HDW — Combi-damwand type 1
- HDW — Combi-damwand type 2
- Bestaande ankerstangen Ø20mm overnemen
- Laagspanning Liander
- Datakabel Liander
- Verhogen maaiveld
- Aanbrengen grasbetontegels
- Aanbrengen stortsteen

N E S W

0 5m 10m
SCHAAL 1:200

0 0.5m 1m
SCHAAL 1:20

OPDRACHTGEVER: Groengebied Amstelland	DATUM: 10-06-2015 / SCHAAL: 1:200 en 1:20
TEKENAAR: M. de Haan	FORMAAT: A1
PROJECTOMSCHRIJVING: Vervangen damwanden Gaasperplas	PROJECTLEIDER: M. de Haan / BLAD IN BLADEN: 1 van 1
TEKENINGNUMMER: 1 (15-007-200)	FASE: BESTEK
TEKENINGOMSCHRIJVING: Situatietekening met opruimwerkzaamheden en te maken werk Dwarsprofielen	
STATUS: CONCEPT	

DE HAAN GIVIELE TECHNIEK
ADVIES & ONTWERP
Prins Willem Alexanderstraat 16 - 1096 KC Amsterdam
06-23205536 - info@dehaangivieletechniek.nl
www.dehaangivieletechniek.nl