




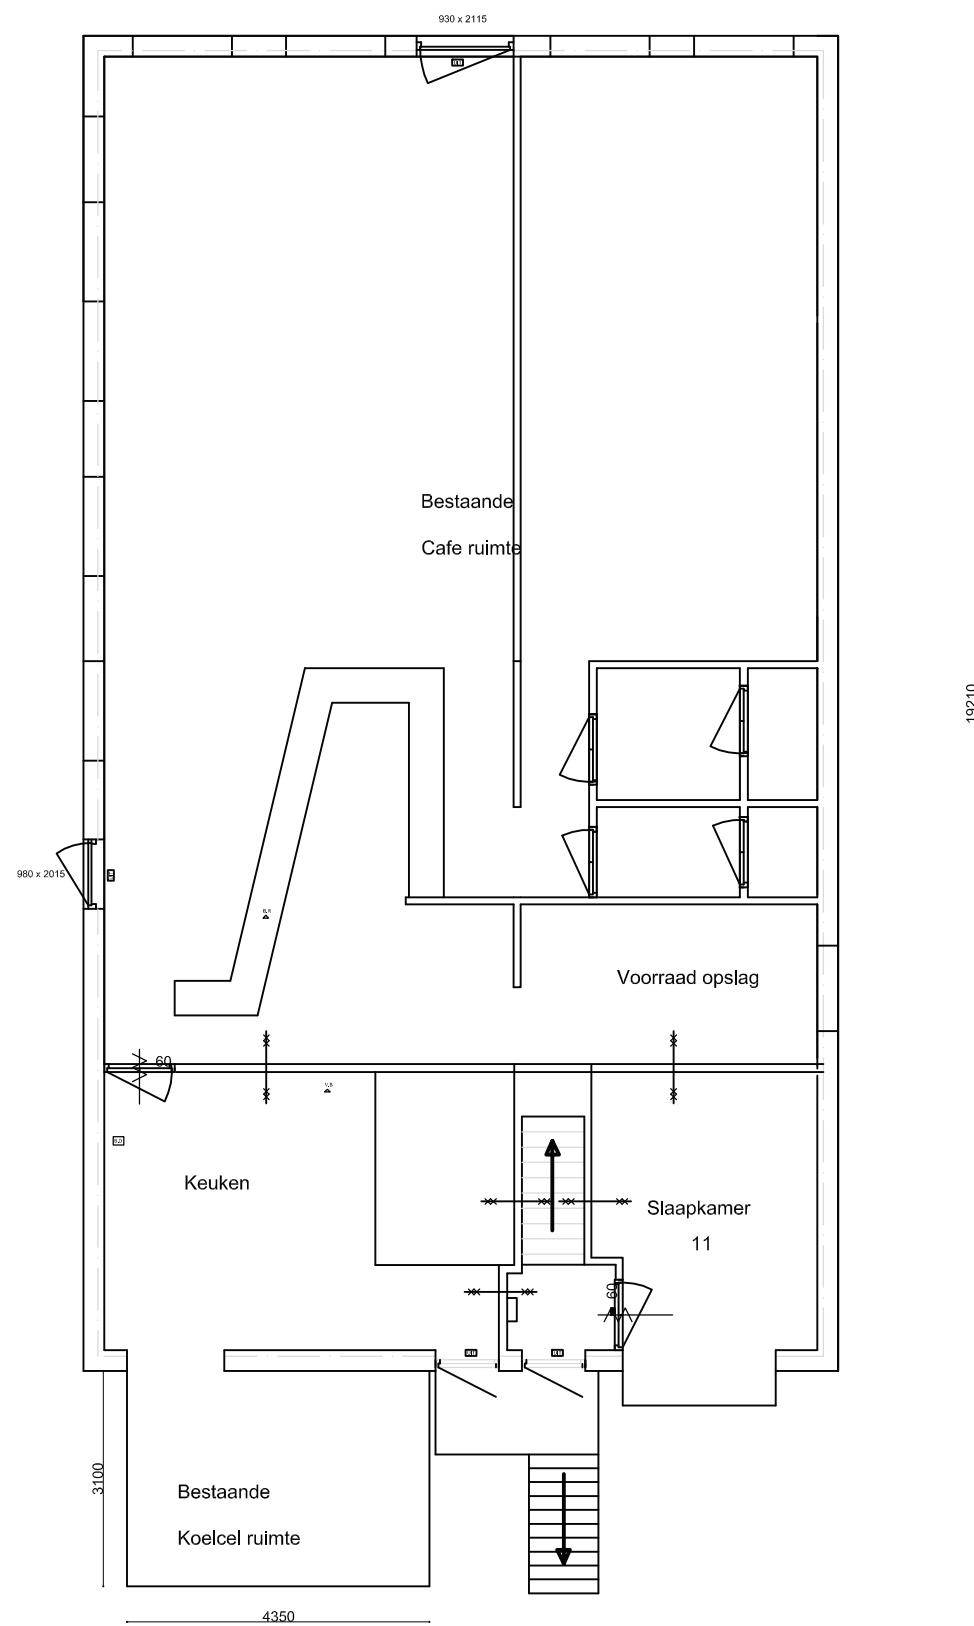

Beganeground

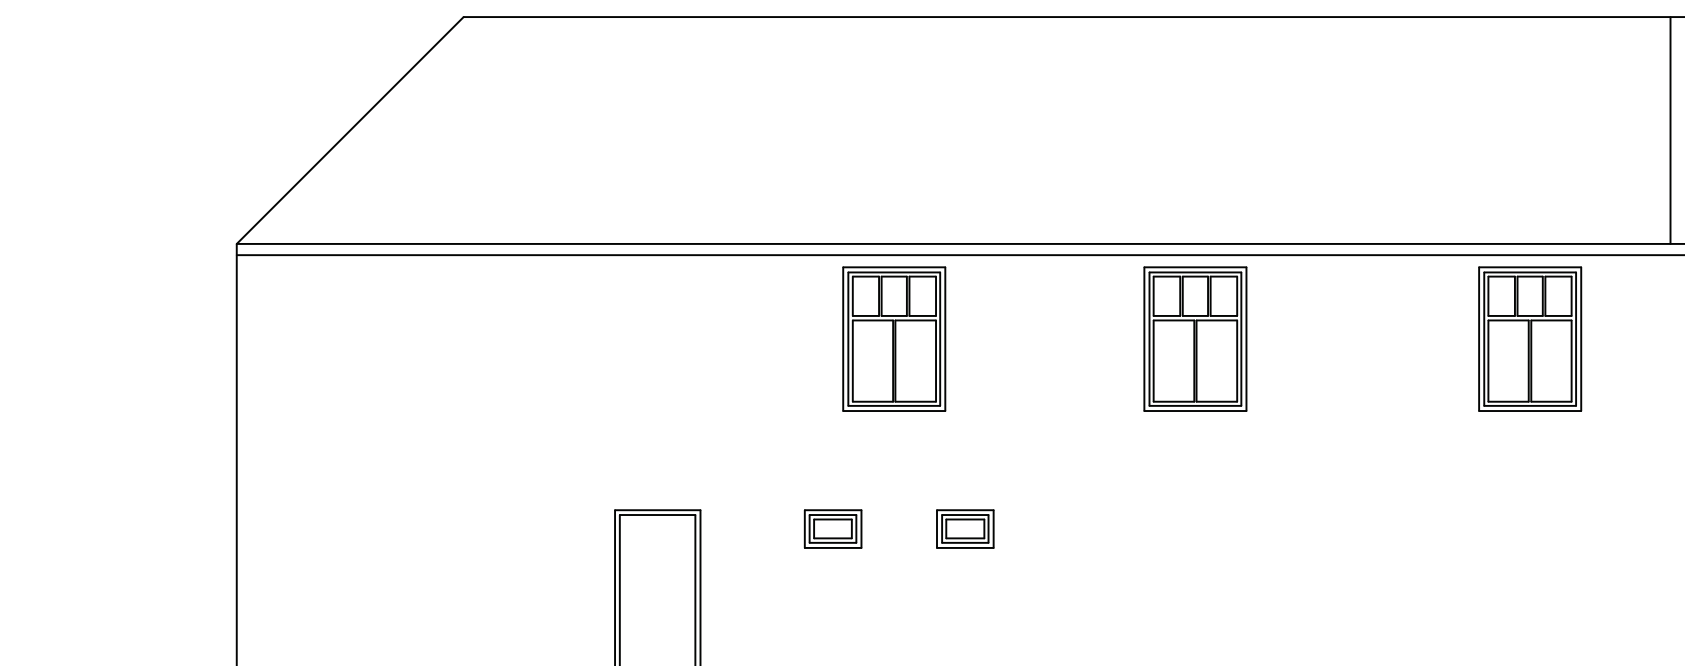

linker zijgevel

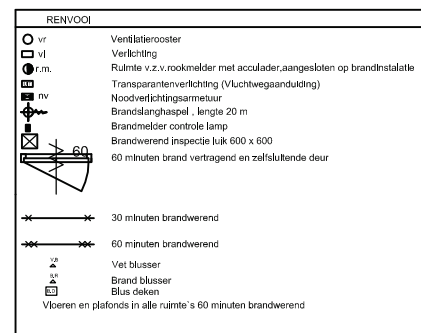

voorgevel



rechter zijgevel




achtergevel

MATERIALEN

bouwdeel	materiaal
Wanden	- MS 75, - isolatie - Beide zijde's 9mm+12.5 mm gips
Wanden hal zijde dubbelgips	
Voorzet wanden buitengevels	
-	MS 75, - isolatie - 9mm+12.5 mm gips
Plafond	- MS + isolatie Dubbel gips 15.5 mm
kozijnen, deuren	- 60 mm brandwerend

SITUATIE, schaal 1:1000

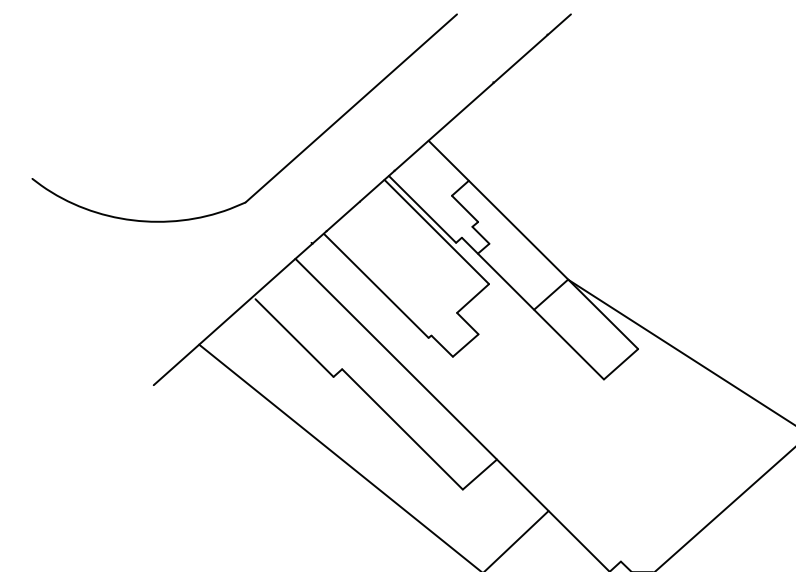


Behoort bij besluit van
burgemeester en wethouders
van gemeente Hollands Kroon

zaaknummer **Z-102936**
datum **26 augustus 2015**

Guus Stam
medewerker WABO
afdeling Dienstverlening

tekenwerk **Verbouwing slaap ruimte's** project **Beganeground**
project adres **Dorpstraat** fase **Definitief ontwerp** opdrachtgever **B.F.R Beentjes-Brink**

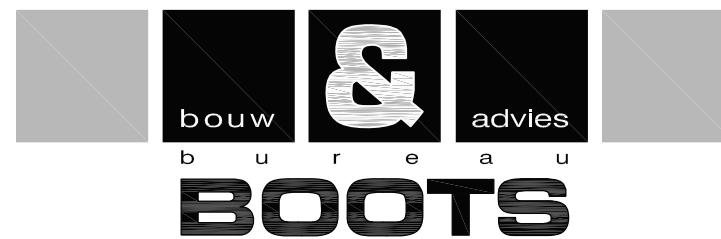

getekend **Andries Boots** 1e w. **30-06-2015**
formaat **A1** 2e w.
schaal **1:100** 3e w.
datum **05-05-2015** 4e w.

projectnr **2015-05** blad **Bo-01**

Bellefleur 45 - 1731 WK - Winkel tel: 0224 54 2975 / 06 2272 2672 fax: 0224 54 1365 e-mail: aspboots@quicknet.nl